


BAŠTÍNŮV



HAVLÍČKŮV BROD

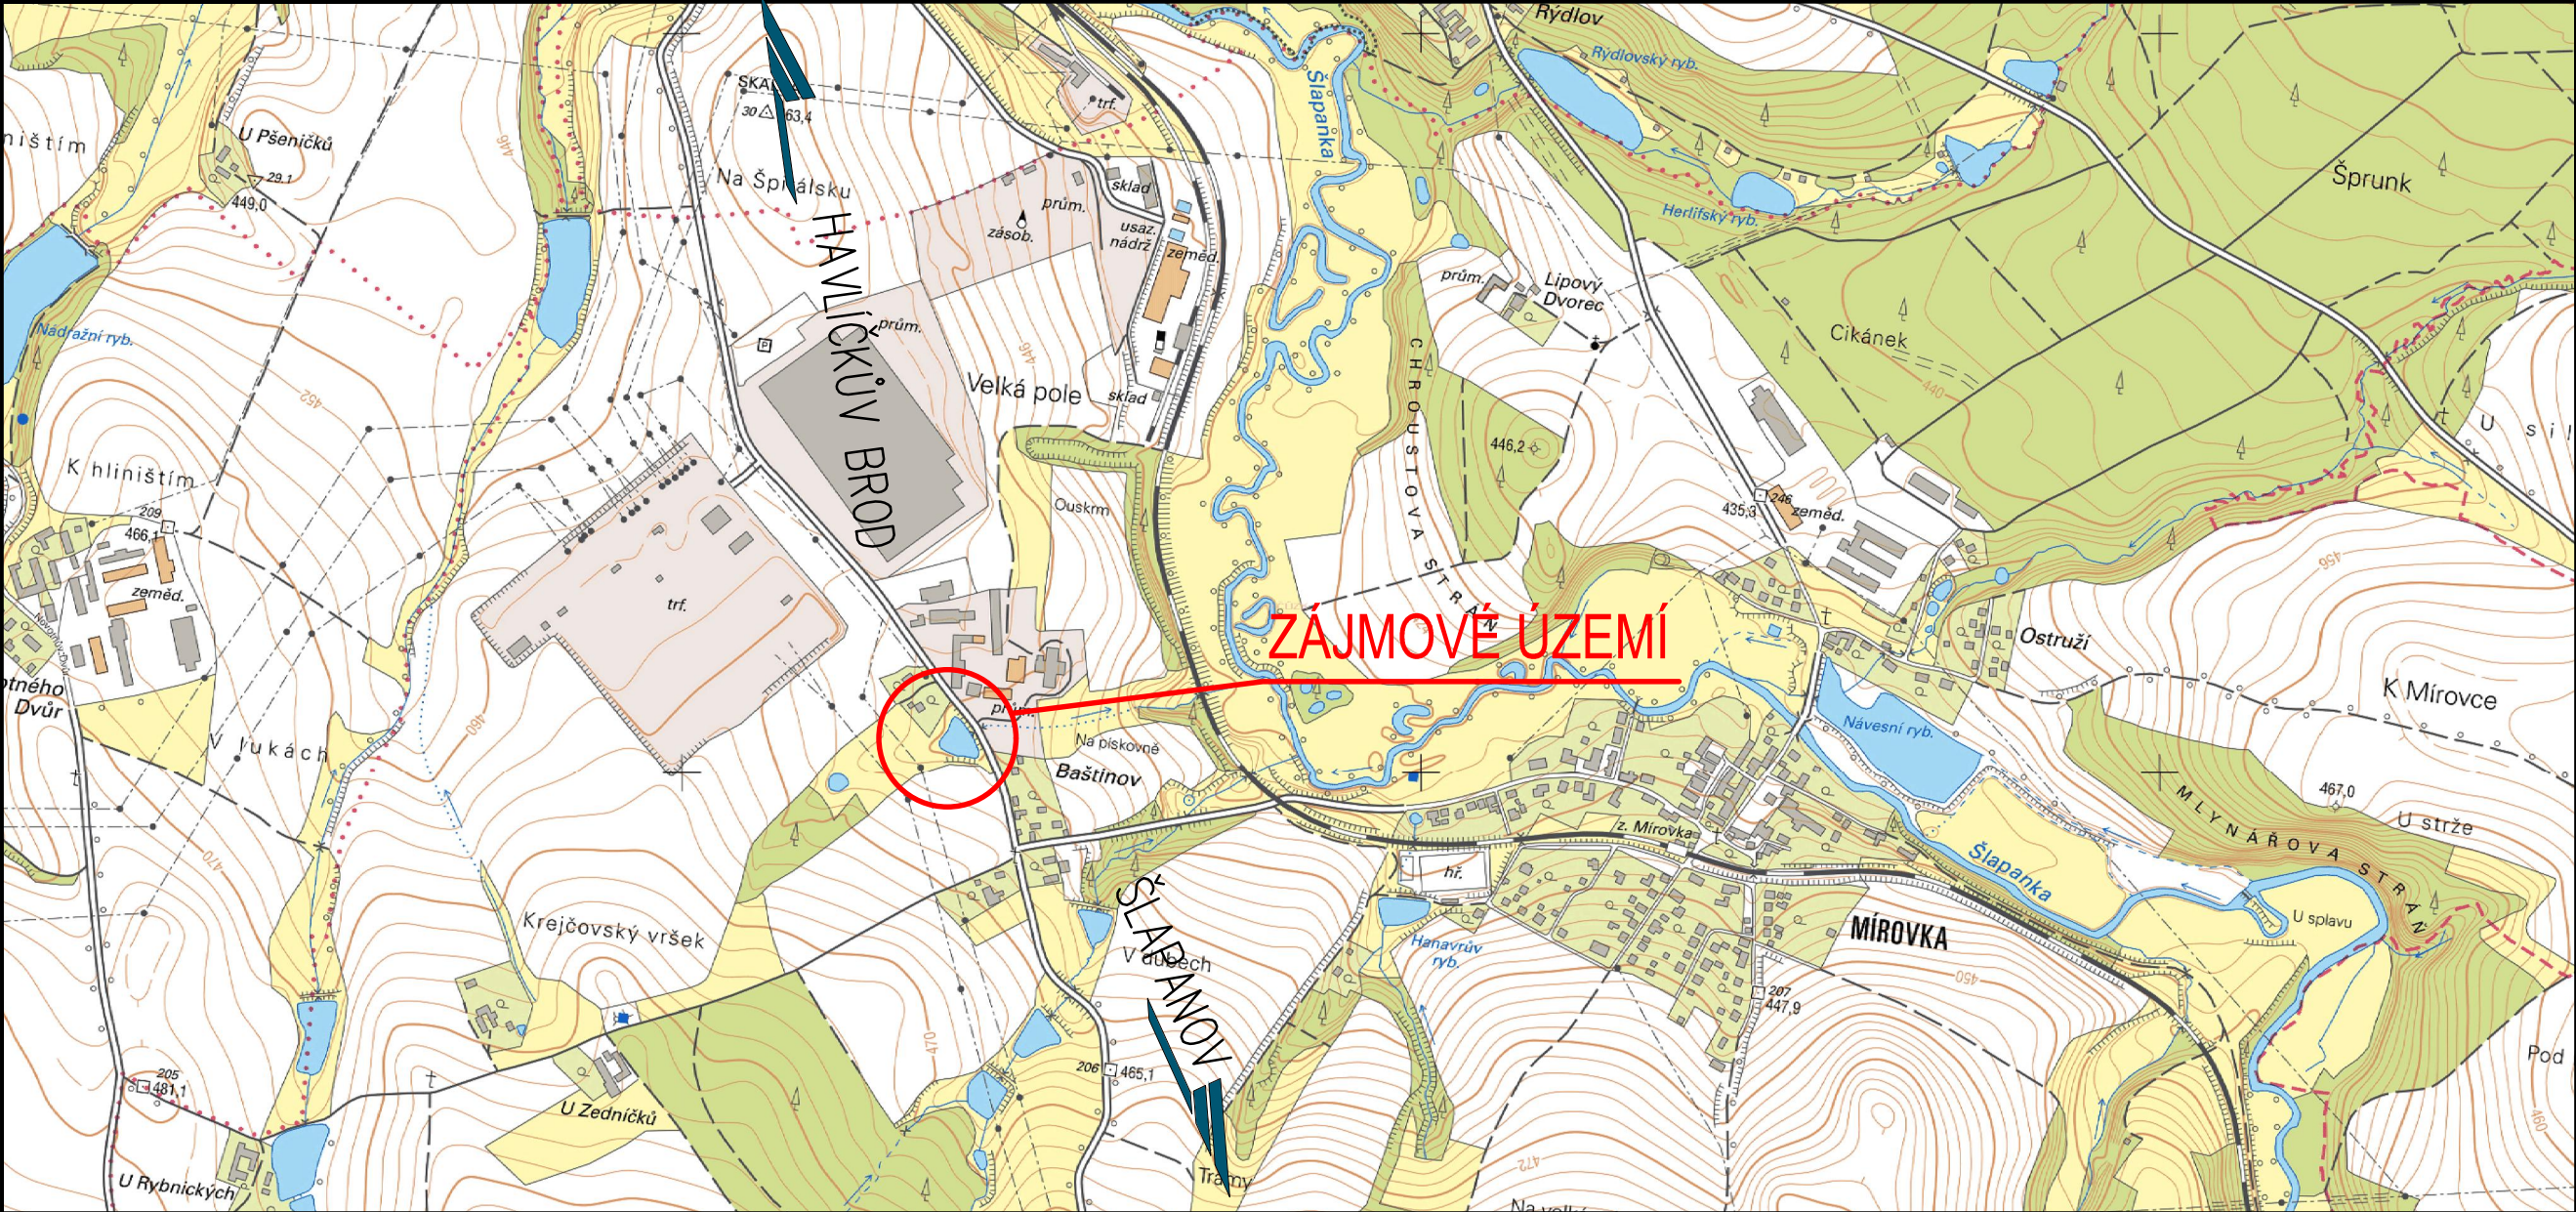

ŠLAPANOV

ZÁJMOVÝ PROSTOR

- 101 SO 101 KOMUNIKACE III/03811
- 102 SO 102 STAVEBNÍ ÚPRAVY RYBNÍKA

INVESTOR KSČSV  
INVESTOR MĚSTO HAVLÍČKŮV BROD

ODP.PROJEKTANT	VYPRACOVAL	KONTROLOVAL	HIP
ing.J.MAREK	ing.J.MAREK	ing.P.BLÁHA	ing.J.MAREK
ing.T.KLEMENT	ing.T.KLEMENT	ing.T.KLEMENT	
OBEC : BAŠTÍNŮV			
KRAJ : VYSOČINA			
INVESTOR : MĚSTO HAVLÍČKŮV BROD, KRAJSKÁ SPRÁVA A ÚDRŽBA SILNIC VYSOČINY			



Havlíčkův Brod s.r.o.  
Průmyslová 941  
580 01 Havlíčkův Brod

PROJEKTOVÁNÍ INŽENÝRSKÝCH STAVEB  
tel./fax: 569 400 525, tel.: 602 234 377  
e-mail: marek@dmchb.cz

III/03811, st.úpravy komunikace a rybníka, Baštínův	
SITUAČNÍ VÝKRES ŠIRŠÍCH VZTAHŮ	

DATUM	05/2019
STUPEŇ PD	DSP+PDPS
Č. ZAKÁZKY	18012
MĚŘÍTKO	1:10 000
ČÁST DOKUM.	Č. VÝKRESU
C	1