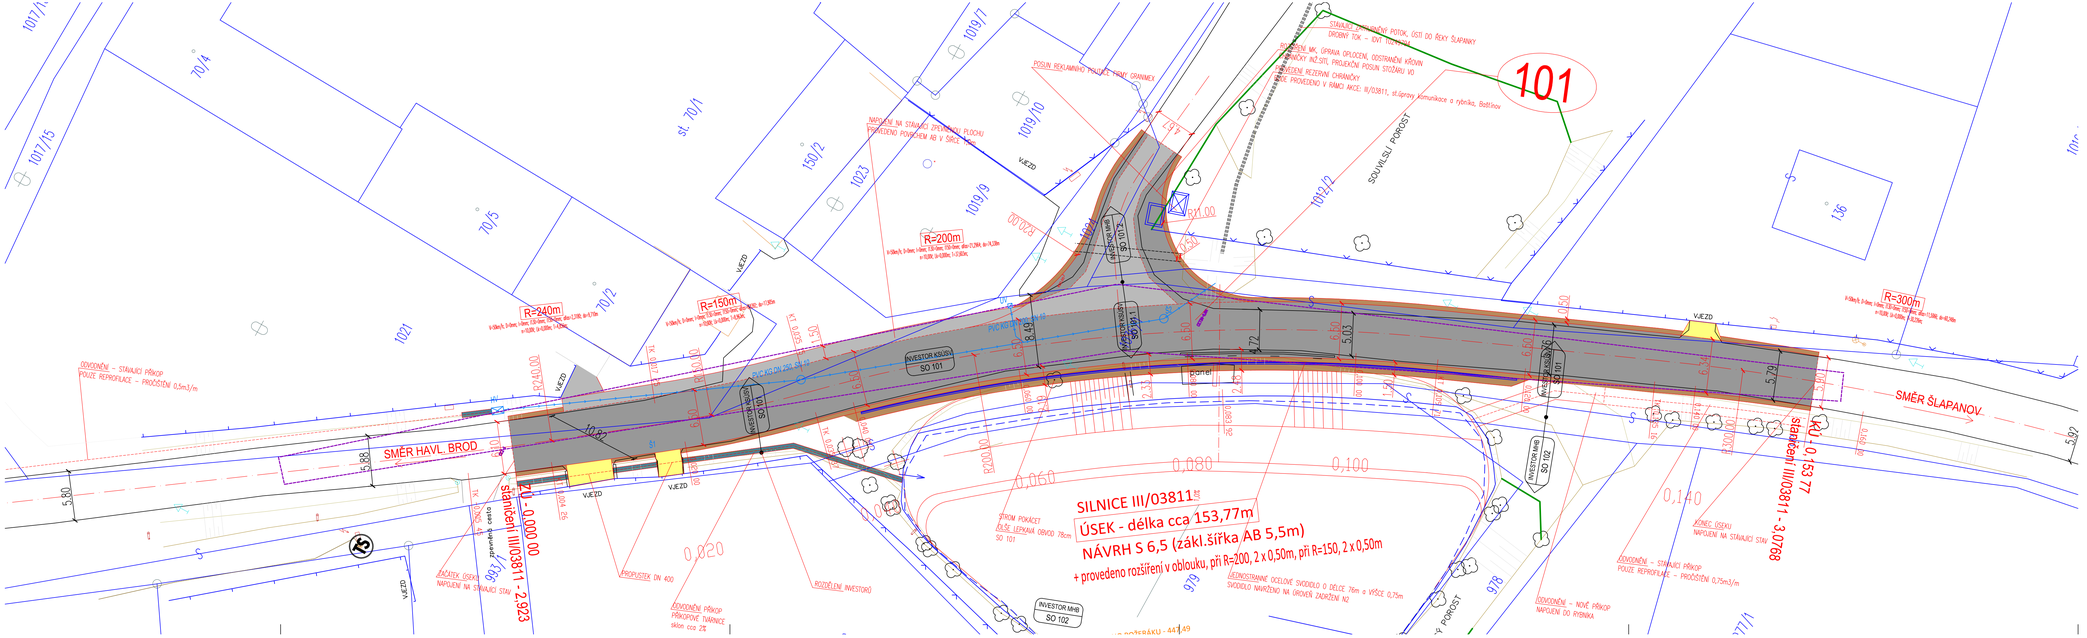
SILNICE III/03811
ÚSEK - délka cca 153,77m
NÁVRH S 6,5 (zákl.šířka AB 5,5m)
+ provedeno rozšíření v oblouku, při R=200, 2 x 0,50m, při R=150, 2 x 0,50m
SMĚR HAVL. BROD
SMĚR ŠLAPANOV
Začátek III/03811 - 0,000 00
Konec III/03811 - 3,0768
Staničení III/03811 - 2,923
R=240m
R=150m
R=200m
R=300m
INVESTOR KSÚS
SO 101
INVESTOR MHB
SO 102
VJEZD
PŘÍPOJKA
PROPUSTEK DN 400
ROZPOJENÍ INVESTORŮ
ZÁKAZNÍK ODEVZDÁ PŘÍKOPOVÉ TVÁRNICE
sklon cca 2%
ODVODNĚNÍ - STAVAJÍCÍ PŘÍKOP
POUZE REPROFILACE - PROŠTĚPENÍ 0,5m3/m
ODVODNĚNÍ - NOVÉ PŘÍKOPY
NAPOJENÍ DO RYBNÍKA
ODVODNĚNÍ - STAVAJÍCÍ PŘÍKOP
POUZE REPROFILACE - PROŠTĚPENÍ 0,75m3/m
STAVAJÍCÍ PŘÍKOP
NAPOJENÍ NA STAVAJÍCÍ STAV
ZÁKAZNÍK ODEVZDÁ NA ÚROVEŇ ZÁKLADNÍ NIVELETY