


SITUACE KOORDINAČNÍ
M 1:2 000

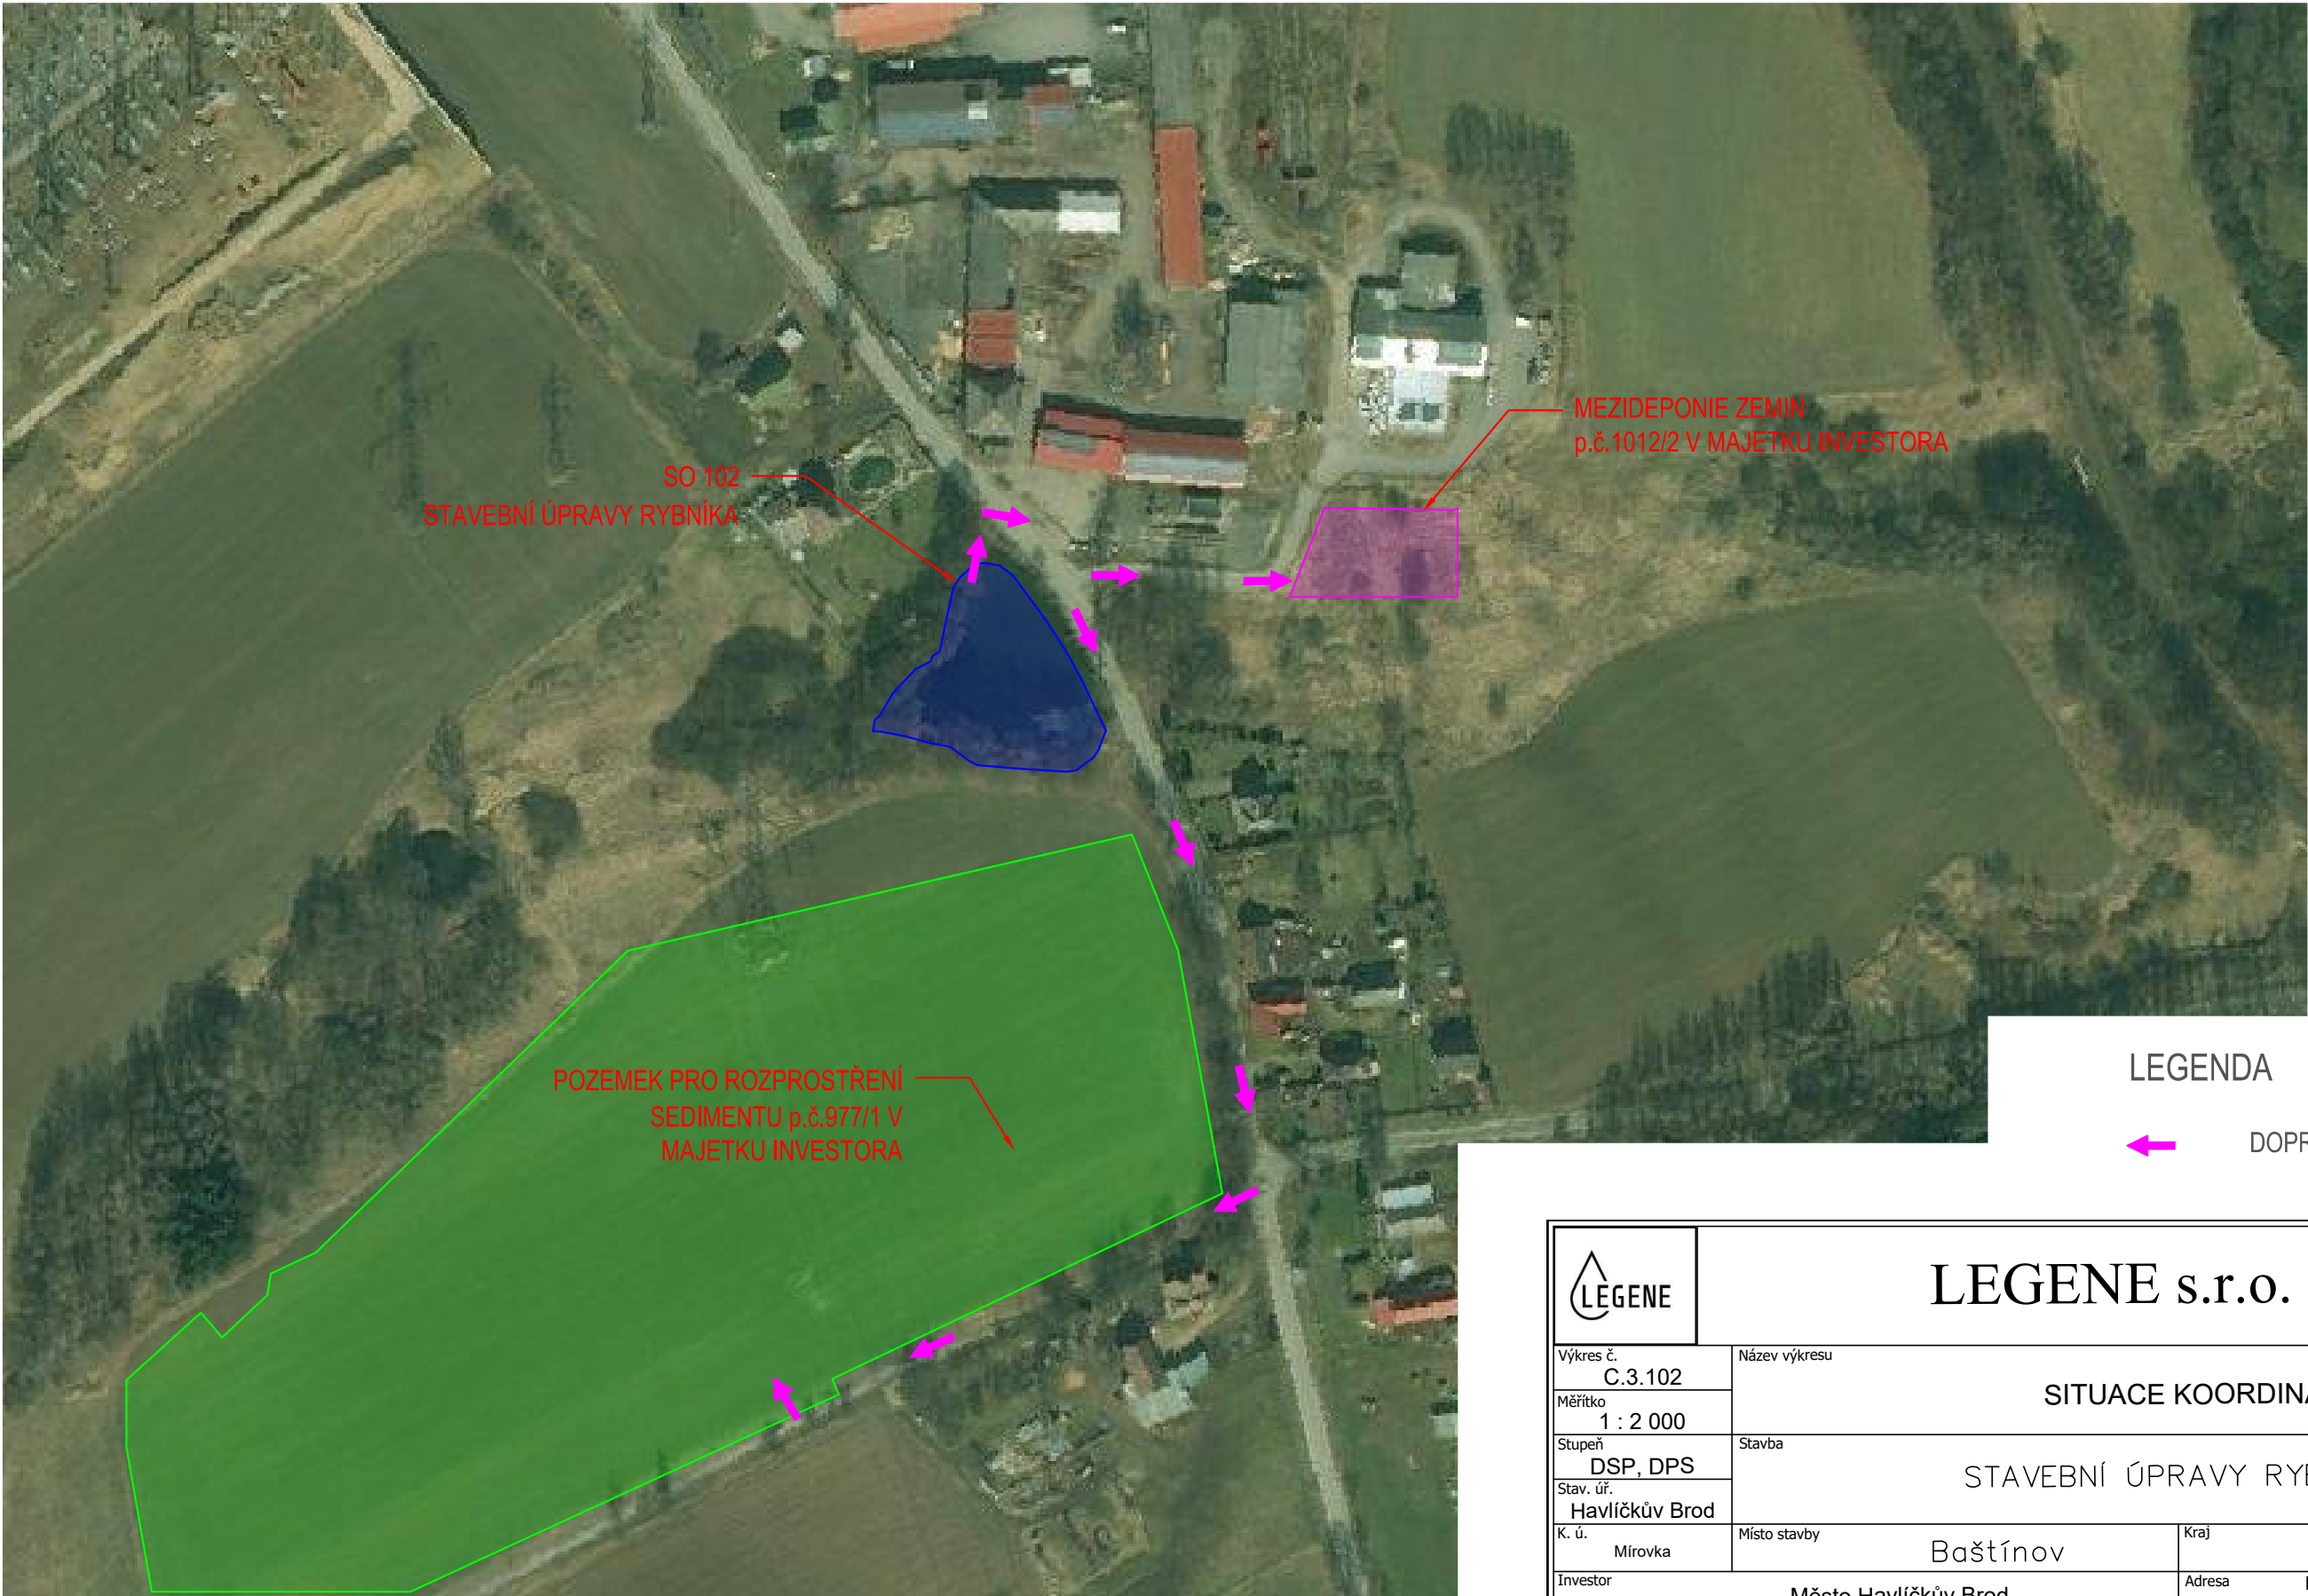

LEGENDA
← DOPRAVNÍ TRASY

<div></div>		<div>LEGENE s.r.o.</div> <div>Sicherova 1604/20, 198 00 Praha 9</div>		
<div>Výkres č. C.3.102</div>		<div>Název výkresu SITUACE KOORDINAČNÍ</div>		
<div>Měřítko 1 : 2 000</div>				
<div>Stupeň DSP, DPS</div>		<div>Stavba STAVEBNÍ ÚPRAVY RYBNÍKA</div>		
<div>Stav. úř. Havlíčkův Brod</div>				
<div>K. ú. Mírovka</div>		<div>Místo stavby Baštínov</div>	<div>Kraj Vysočina</div>	
<div>Investor Město Havlíčkův Brod</div>			<div>Adresa Havlíčkovo náměstí 57 580 61 Havlíčkův Brod 2</div>	
<div>Kreslil Ing. Tomáš Klement</div>	<div>Vypracoval Ing. Tomáš Klement</div>	<div>Odp. projektant Ing. Tomáš Bešta</div>	<div>Datum provedení listopad 2018</div>	<div>Paré č.</div>