
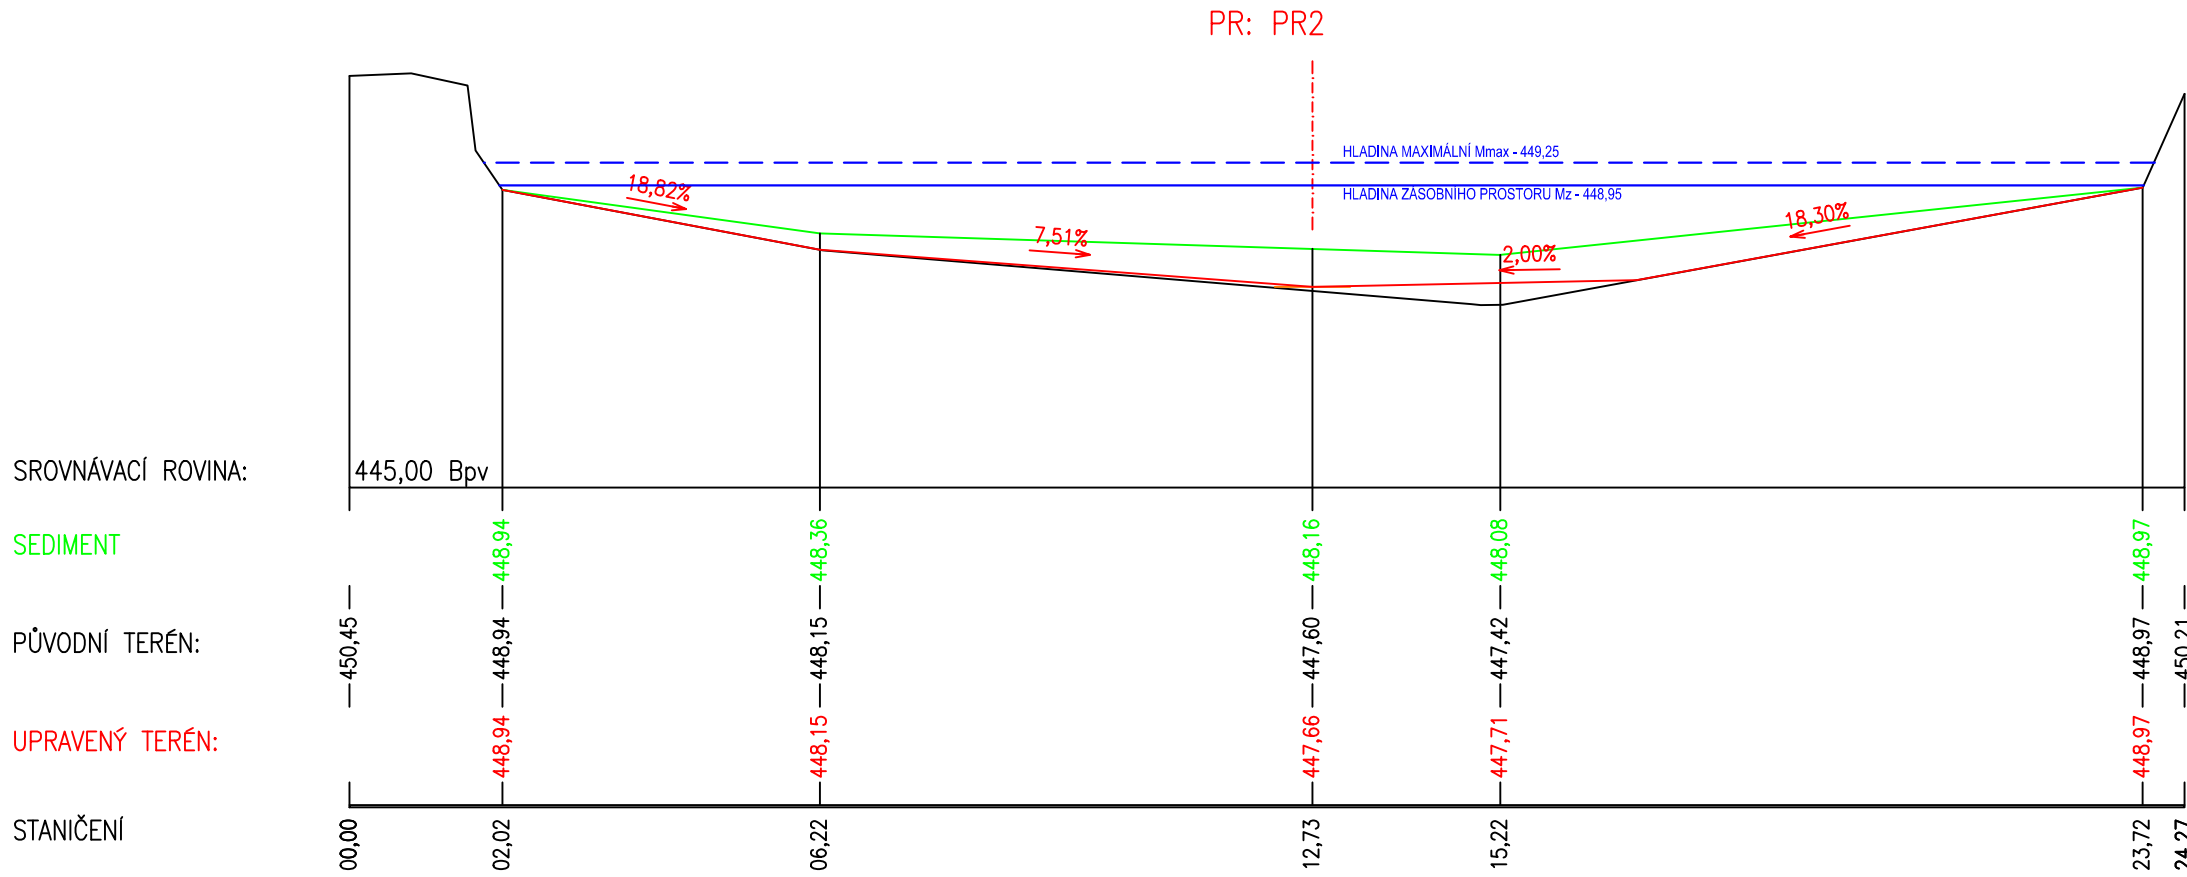



PŘÍČNÉ ŘEZY ZÁTOPOU
M 1:100

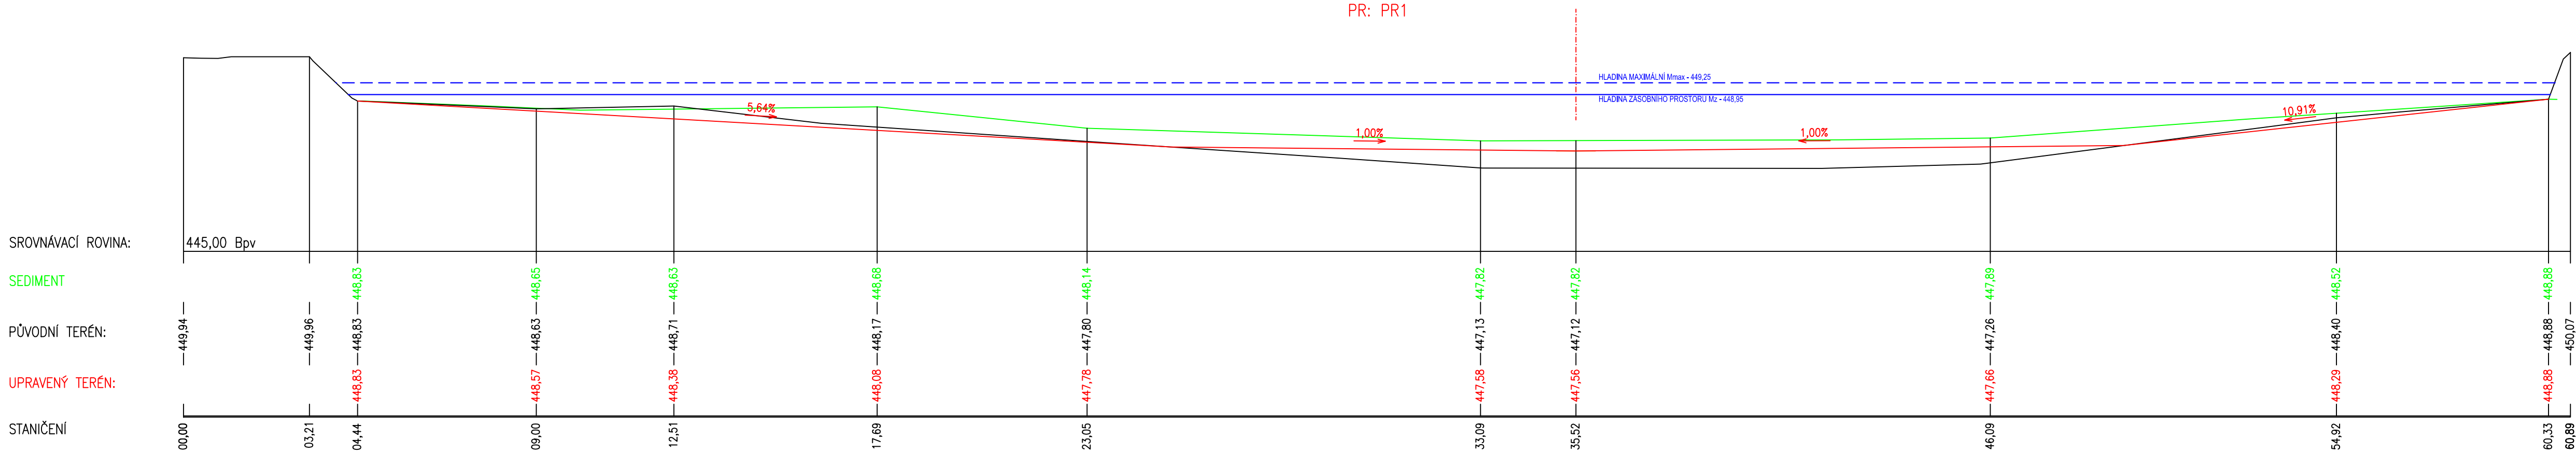

| | | | |
|--|----------------------------------|---|----------------------------------|
| <div></div> | | <div>LEGENE s.r.o.</div> <div>Sicherova 1604/20, 198 00 Praha 9</div> | |
| Výkres č. D.4.102 | | Název výkresu | |
| Měřítko 1 : 100 | | PŘÍČNÉ ŘEZY ZÁTOPOU | |
| Stupeň DSP, DPS | | Stavba | |
| Stav. úř. Havlíčkův Brod | | STAVEBNÍ ÚPRAVY RYBNÍKA | |
| K. ú. Mirovka | | Místo stavby Baštínov | Kraj Vysočina |
| Investor Město Havlíčkův Brod | | Adresa Havlíčkově náměstí 57 580 61 Havlíčkův Brod 2 | |
| Kreslil Ing. Tomáš Klement | Vypracoval Ing. Tomáš Klement | Odp. projektant Ing. Tomáš Bešta | Datum provedení listopad 2018 |
| | | Paré č. | |