



VÝŘEZ 1:500 – MEZIDEPONIE MATERIÁLU PRO VYBUDOVÁNÍ HOMOGENNÍ HRÁZE

NA ČÁSTI POZEMKU 1012/2 (cca 1178m2) BUDE ZŘÍZENA PO DOBU CCA 3 MĚSÍCŮ MEZIDEPONIE MATERIÁLU PRO VYBUDOVÁNÍ HOMOGENNÍ HRÁZE, PŘED REALIZACÍ STAVBY BUDE SPLNĚNA OHLAŠOVACÍ POVINNOST NA MĚÚ OŽP HAVLÍČKŮV BROD

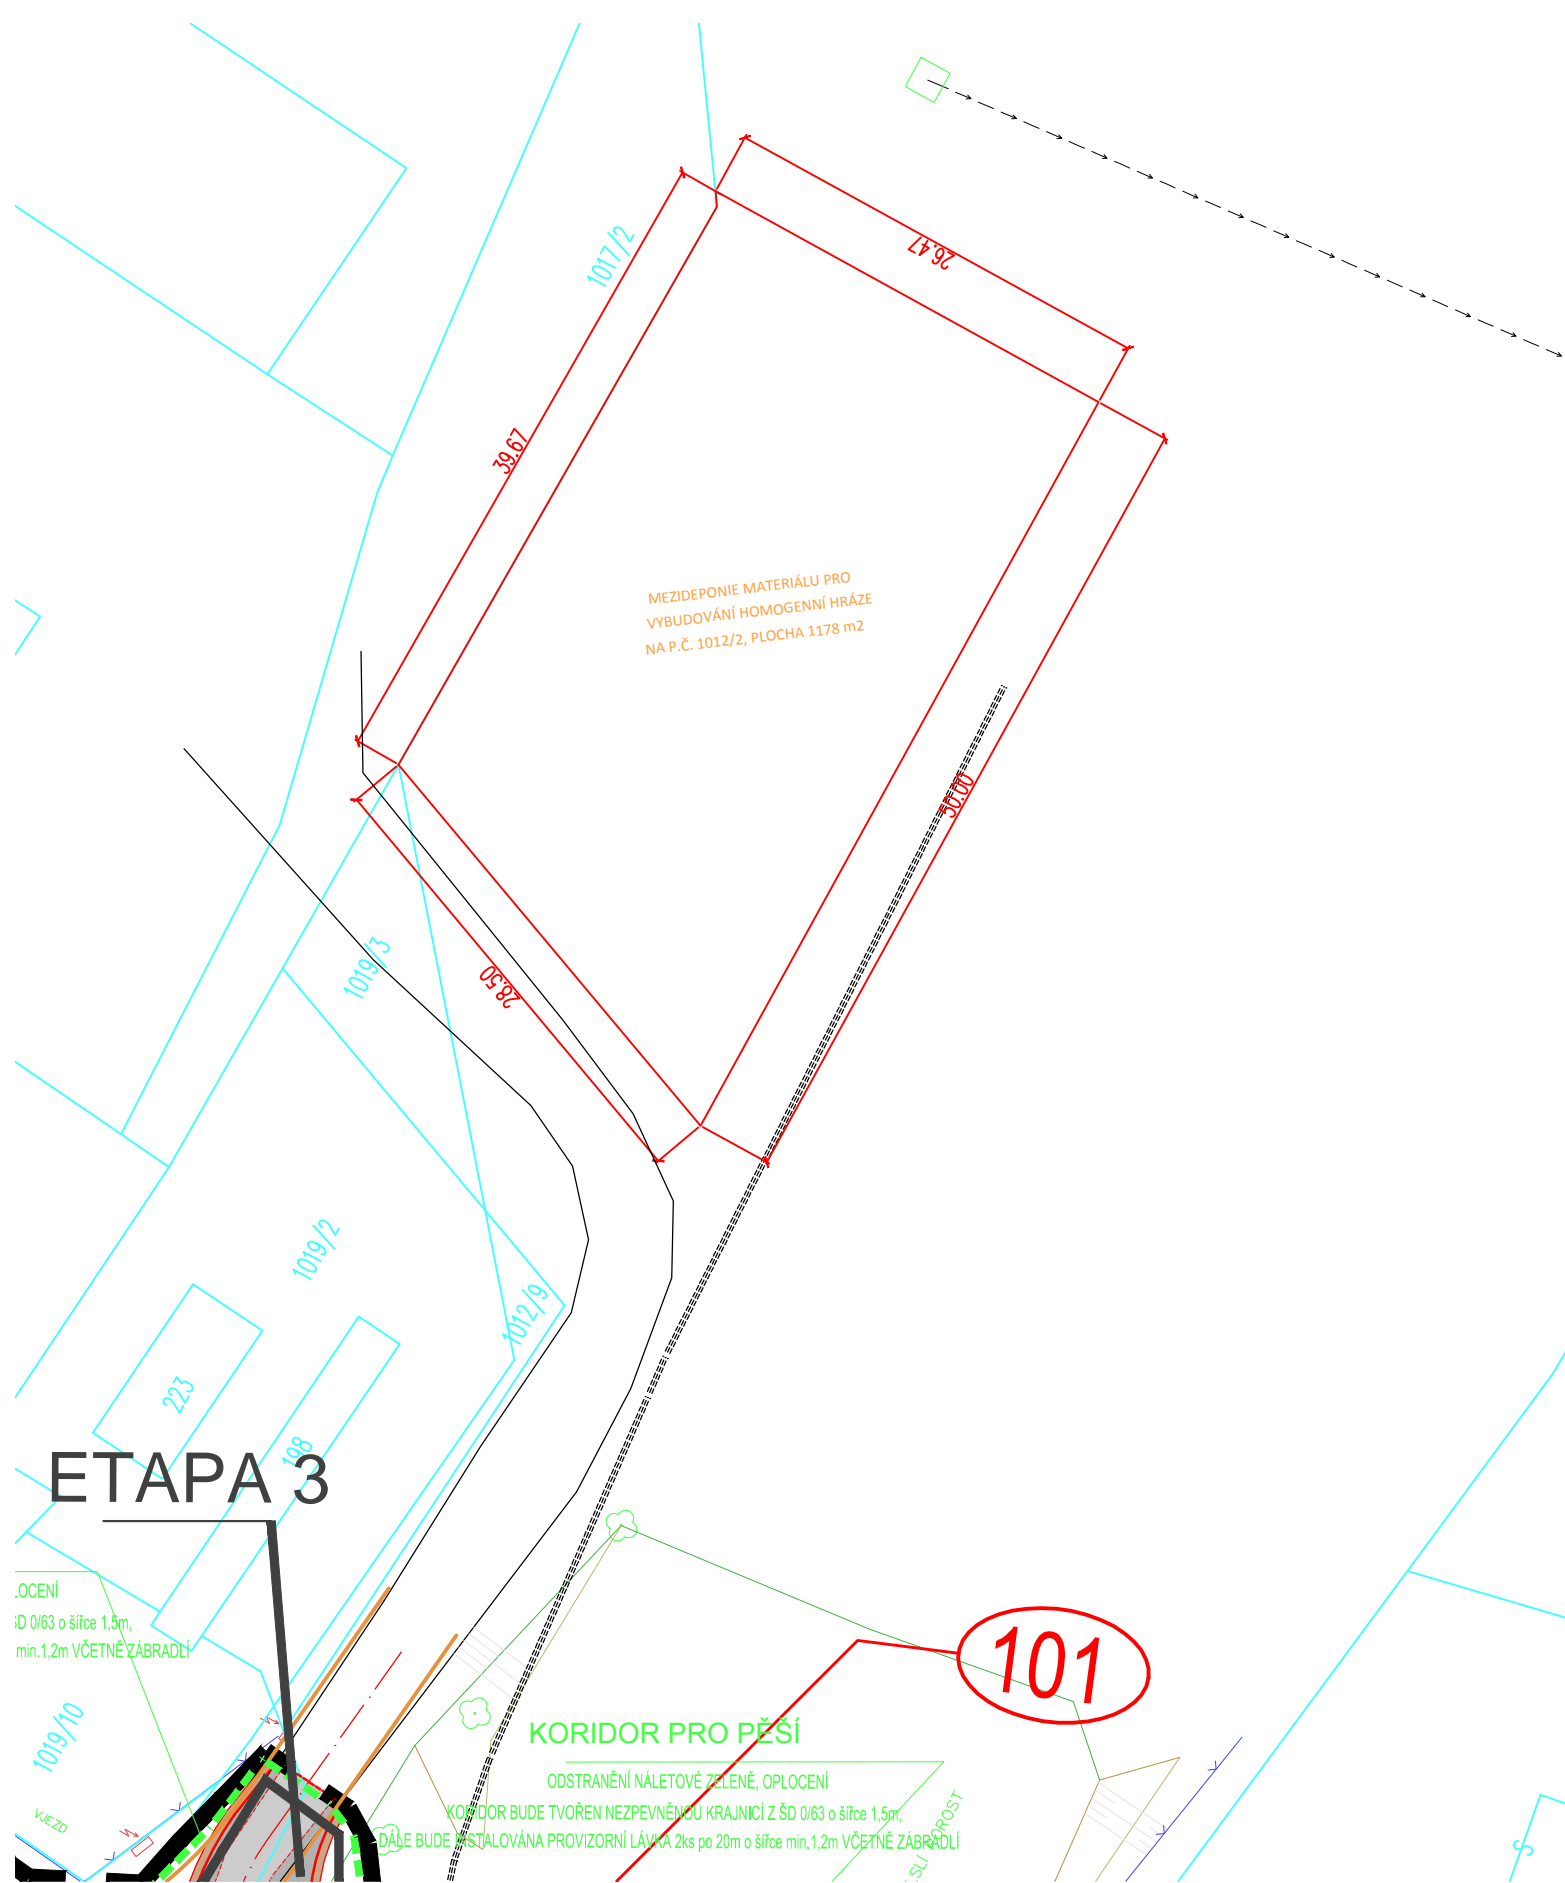

VÝŘEZ 1:500 – MEZIDEPONIE MATERIÁLU PRO VYBUDOVÁNÍ HOMOGENNÍ HRÁZE

ETAPA 3

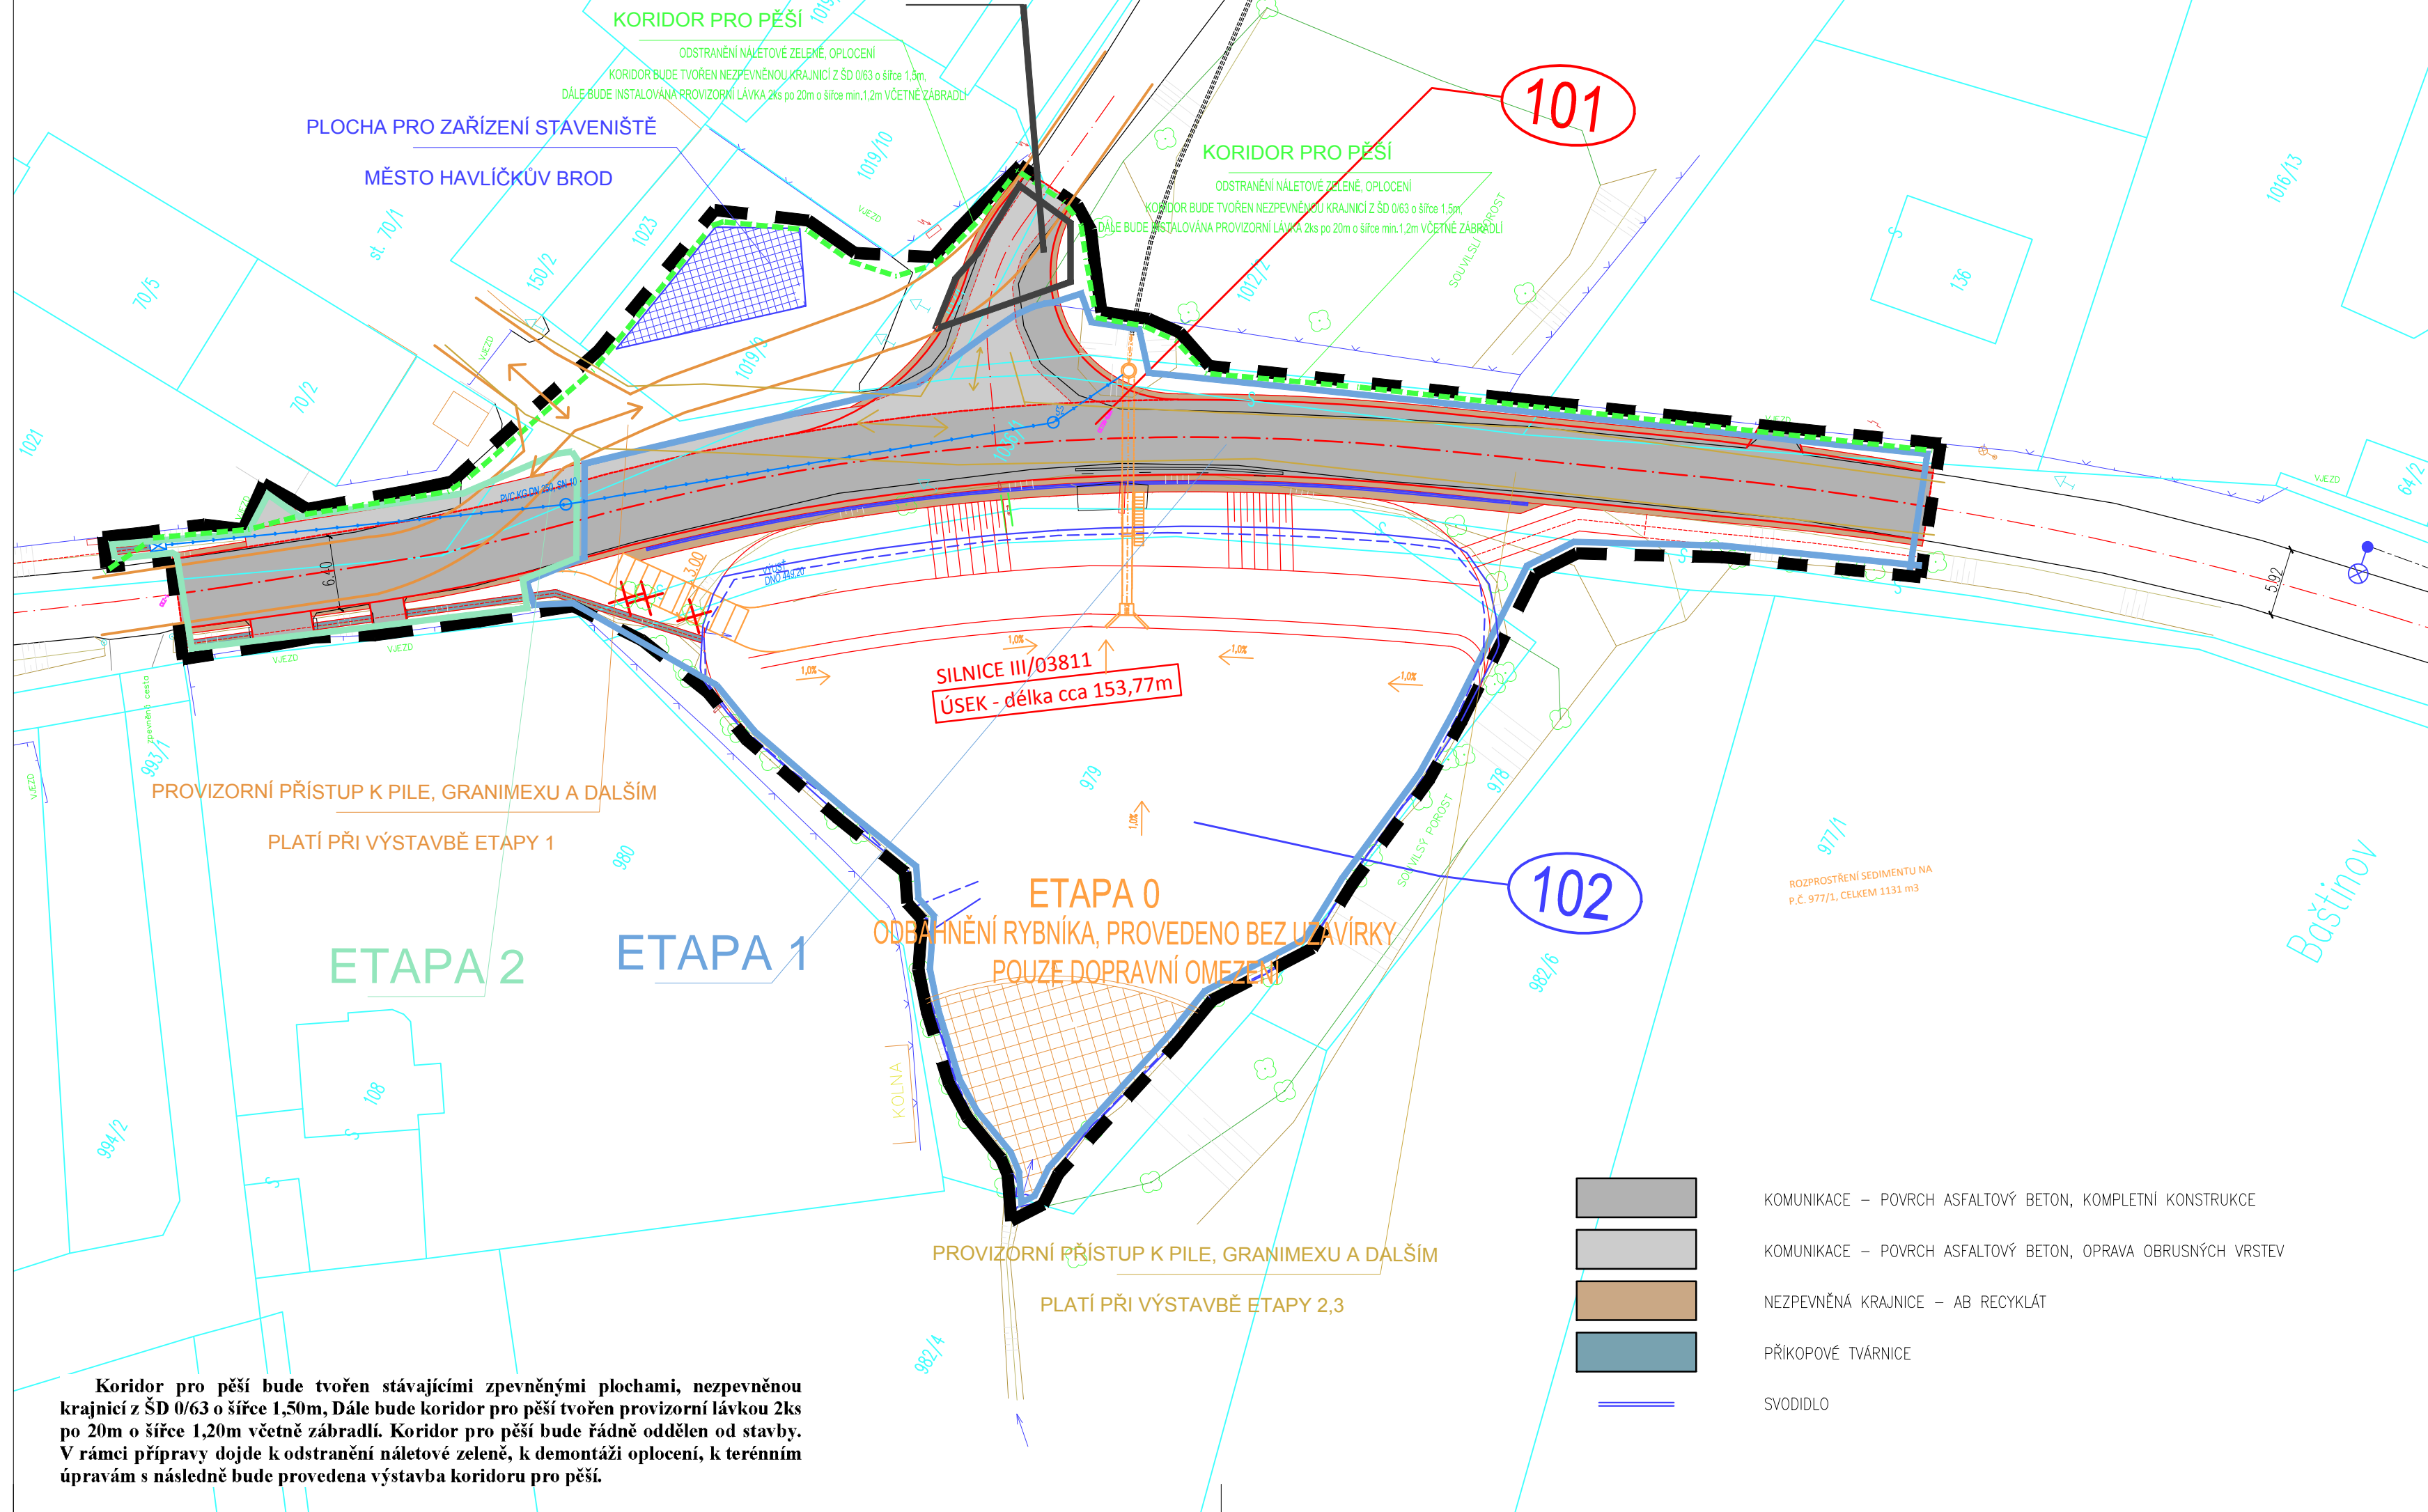

LEGENDA ZOV:

- PLOCHA ZAŘÍZENÍ STAVENIŠTĚ
 - PARCELNÍ HRANICE
 - HRANICE OBRYSU STAVBY
 - KORIDOR PRO PĚŠÍ, BUDE ŘÁDNĚ ODDĚLEN OD STAVBY
 - KORIDOR BUDE TVOŘEN NEZPEVNĚNOU KRAJNICÍ Z ŠD 0/63 O ŠÍŘCE 1,5m, DÁLE BUDE INSTALOVÁNA PROVIZORNÍ LÁVKA 2ks po 20m o šířce min.1,2m VČETNĚ ZÁBRADLÍ
- NUTNOU KOORDINOVAT VŠECHNY OSTATNÍ STAVBY:
– 1/38 HAVLÍČKŮV BROD JV OBCHVAT

NAVRŽENÁ ETAPIZACE VÝSTAVBY:


- ETAPA 1, ETAPA 2, ETAPA3 BUDOU PROVEDENY POSTUPNĚ, CELKEM cca 6 MĚSÍCŮ
- ETAPIZACE PROVEDENA Z DŮVODU MINIMALIZOVÁNÍ OMEZENÍ FIREM GRANIMEX, GRANIMEX, pila, pan Hlaváč, pan Endrše, pan Novotný, pan Prokop, pan Hříus, pan Rudolf, pan Hejkal = areál Baštínov
- ETAPA 0 - SO 102 - ODBAHNĚNÍ RYBNÍKA, PROVEDENO BEZ UZAVÍRKY, POUZE DOPRAVNÍ OMEZENÍ DĚLKA PROVÁDĚNÍ CELKEM 1 MĚSÍC (V PŘEDSTIHU STAVBY - LEDEN/ÚNOR)
 - ETAPA 1 - SO 101, SO 102 - HLAVNÍ STAVEBNÍ PRÁCE, PROVEDENO ZA PLNÉ UZAVÍRKY DĚLKA PROVÁDĚNÍ CELKEM 4,5 MĚSÍCE
 - ETAPA 2 - SO 101 (OD ZAČÁTKU ÚSEKU), PROVEDENO ZA PLNÉ UZAVÍRKY DĚLKA PROVÁDĚNÍ CELKEM 1,2 MĚSÍCE
 - ETAPA 3 - SO 101 ČÁST MK, PROVEDENO ZA PLNÉ UZAVÍRKY DĚLKA PROVÁDĚNÍ CELKEM 1-2 TÝDNY, SPOLEČNOST GRANIMEX BUDE JEZDIT PŘES AREÁL BAŠTÍNŮV (vozidla max do 12t)

ZAJIŠTĚNÍ OBSLUŽNOSTI AREÁLU "BAŠTÍNŮV" V ZÁVISLOSTI NA ETAPIZACI



D.2.1 ZÁSADY ORGANIZACE VÝSTAVBY

SO 101 KOMUNIKACE III/03811
SO 102 STAVEBNÍ ÚPRAVY RYBNÍKA

ODP.PROJEKTANT	VYPRACOVAL	KONTROLOVAL	HIP	 <div>Havlíčkův Brod s.r.o. Průmyslová 941 280 01 Havlíčkův Brod PROJEKTOVÁNÍ INŽENÝRSKÝCH STAVEB tel./fax: 569 428 747, tel.: 606 624 091 e-mail: dmc.hb@seznam.cz</div>	
ing.J.MAREK	ing.J.MAREK	ing.P.BLÁHA	ing.J.MAREK		
	ing.T.KLEMENT				
OBEC : BAŠTÍNŮV		OKRES : HAVLÍČKŮV BROD			
KRAJ : VYSOČINA					
INVESTOR : MĚSTO HAVLÍČKŮV BROD, KRAJSKÁ SPRÁVA A ÚDRŽBA SILNIC VYSOČINY					
III/03811, st.úpravy komunikace a rybníka, Baštínov				DATUM	9/2019
				STUPEŇ PD	DSP+PDPS
				Č. ZAKÁZKY	18012
				MĚŘÍTKO	1:250
SITUACE ZOV				ČÁST DOKUM.	Č. VÝKRESU
				D.2.1	2