



# PODÉLNÝ ŘEZ 1:50

V ose silnice

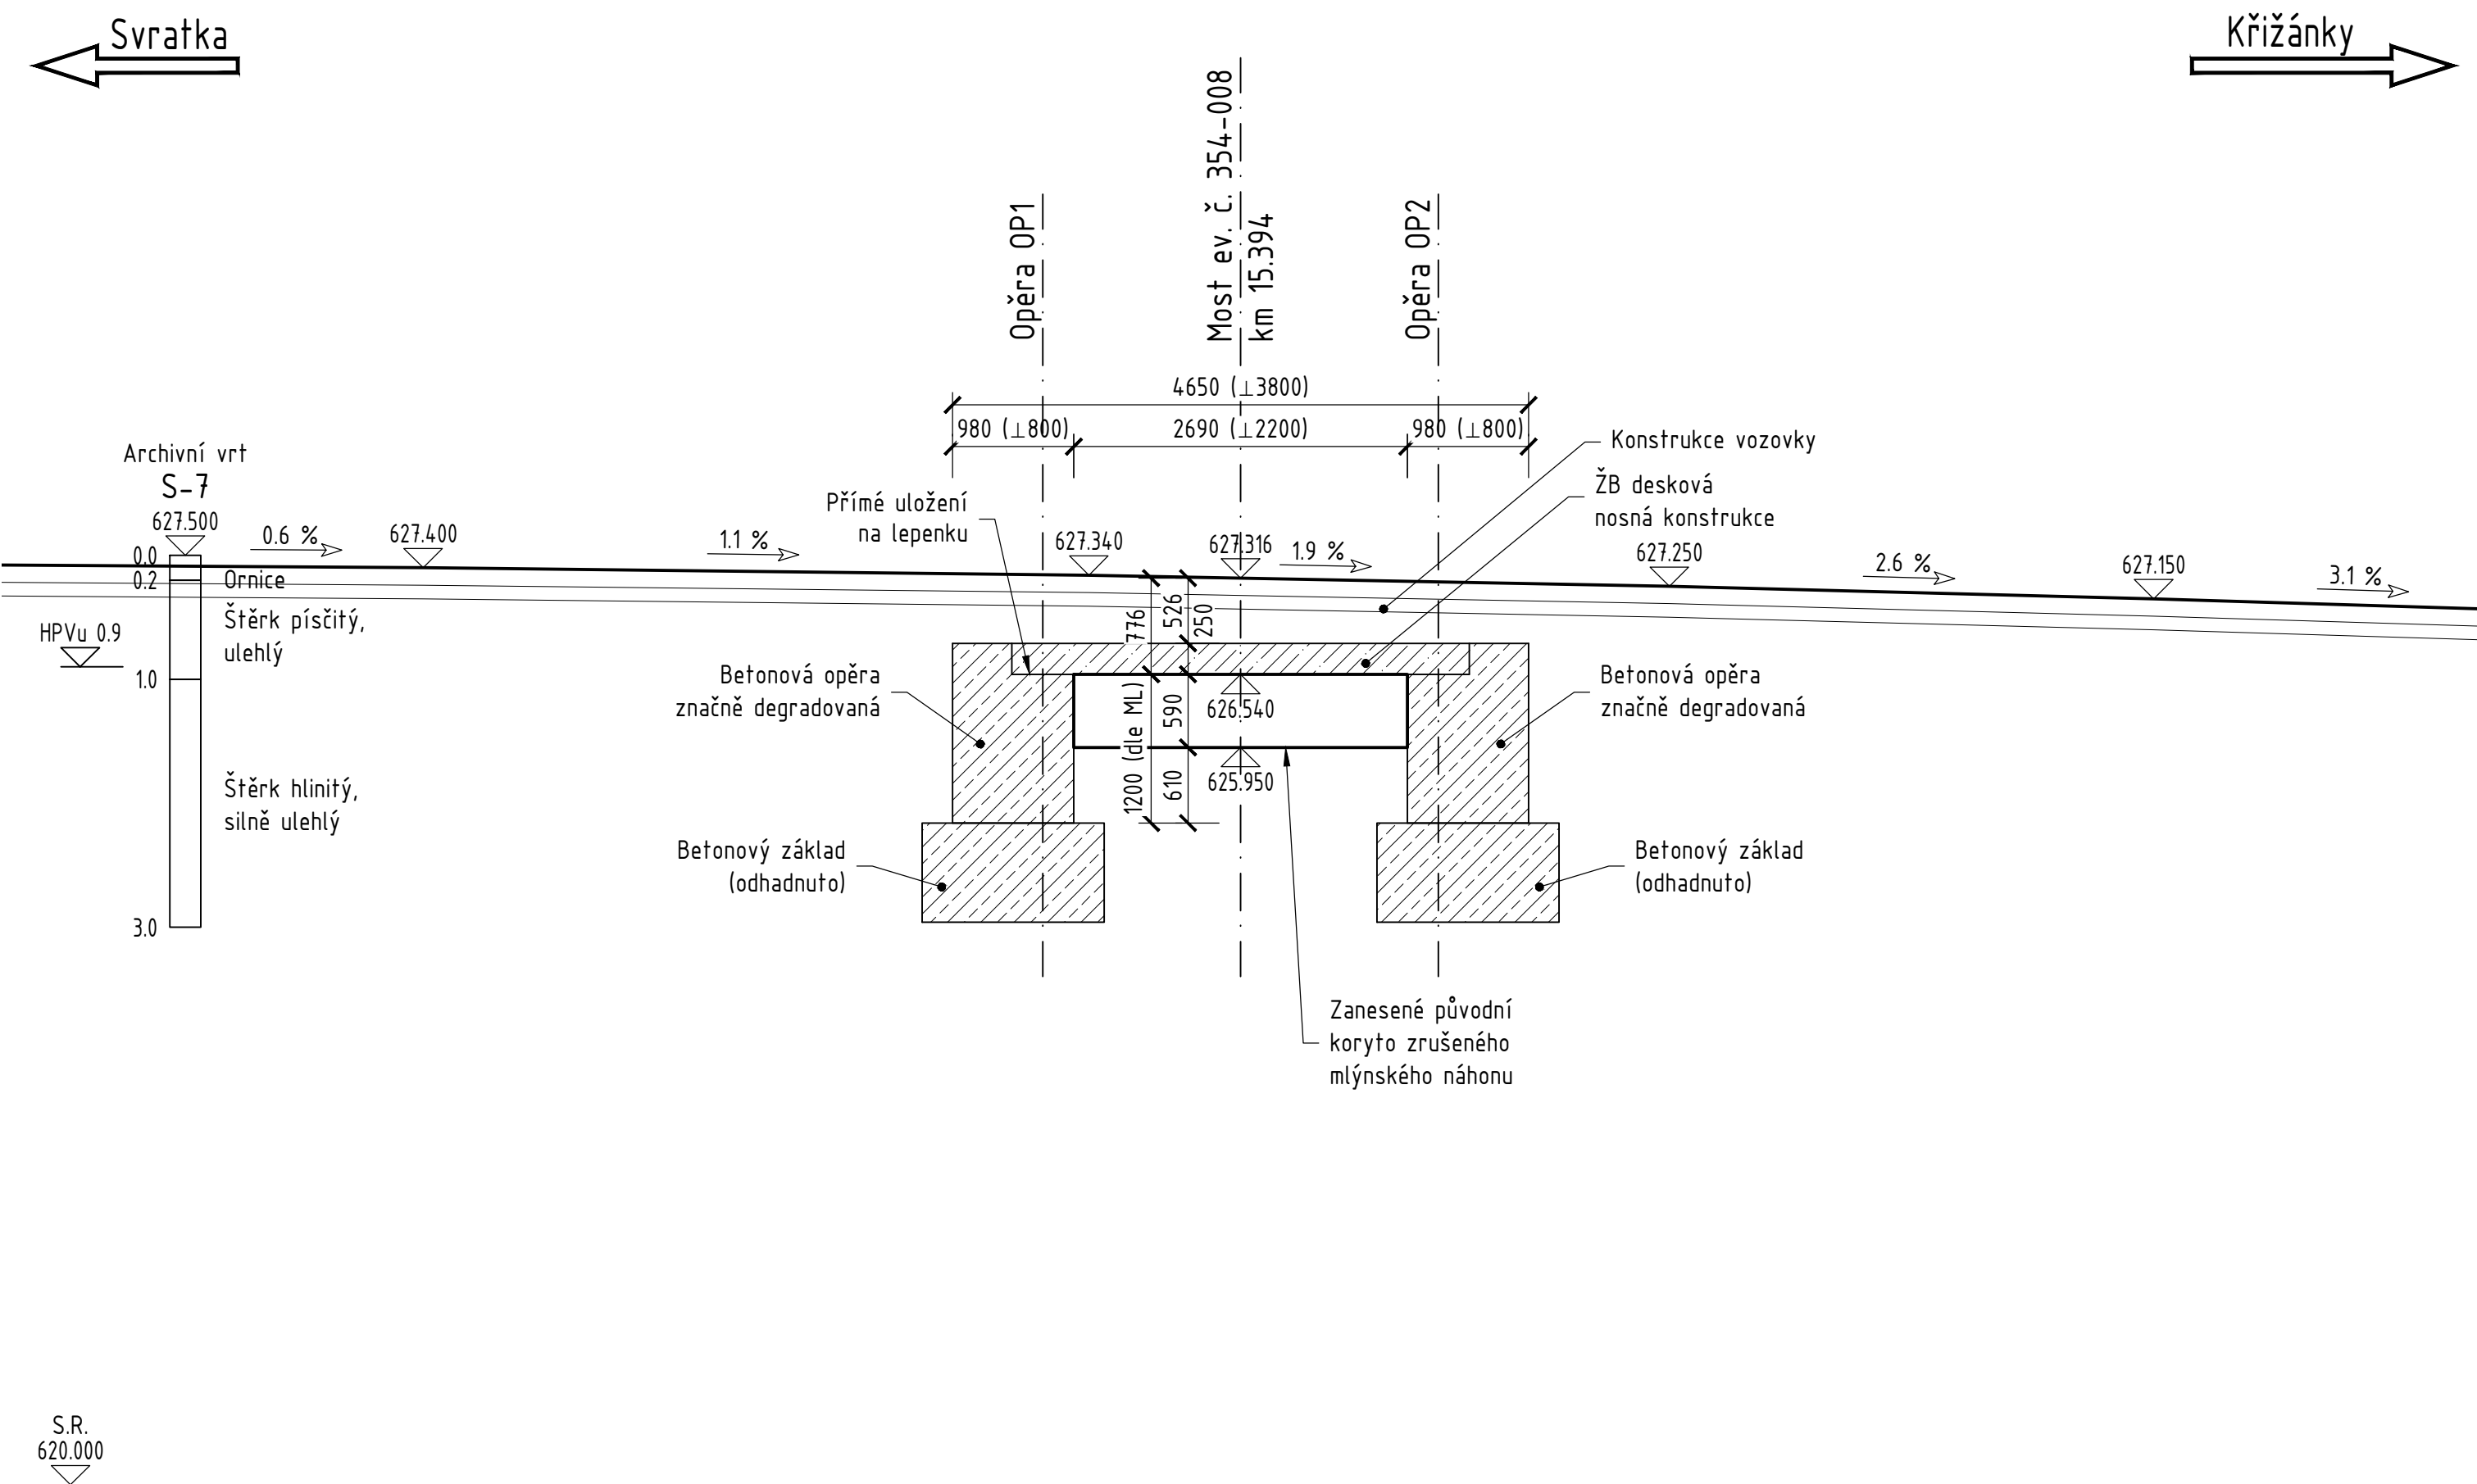

# PŘÍČNÝ ŘEZ 1:50

Řez vedený v ose mostu zobrazený kolmo na osu silnice

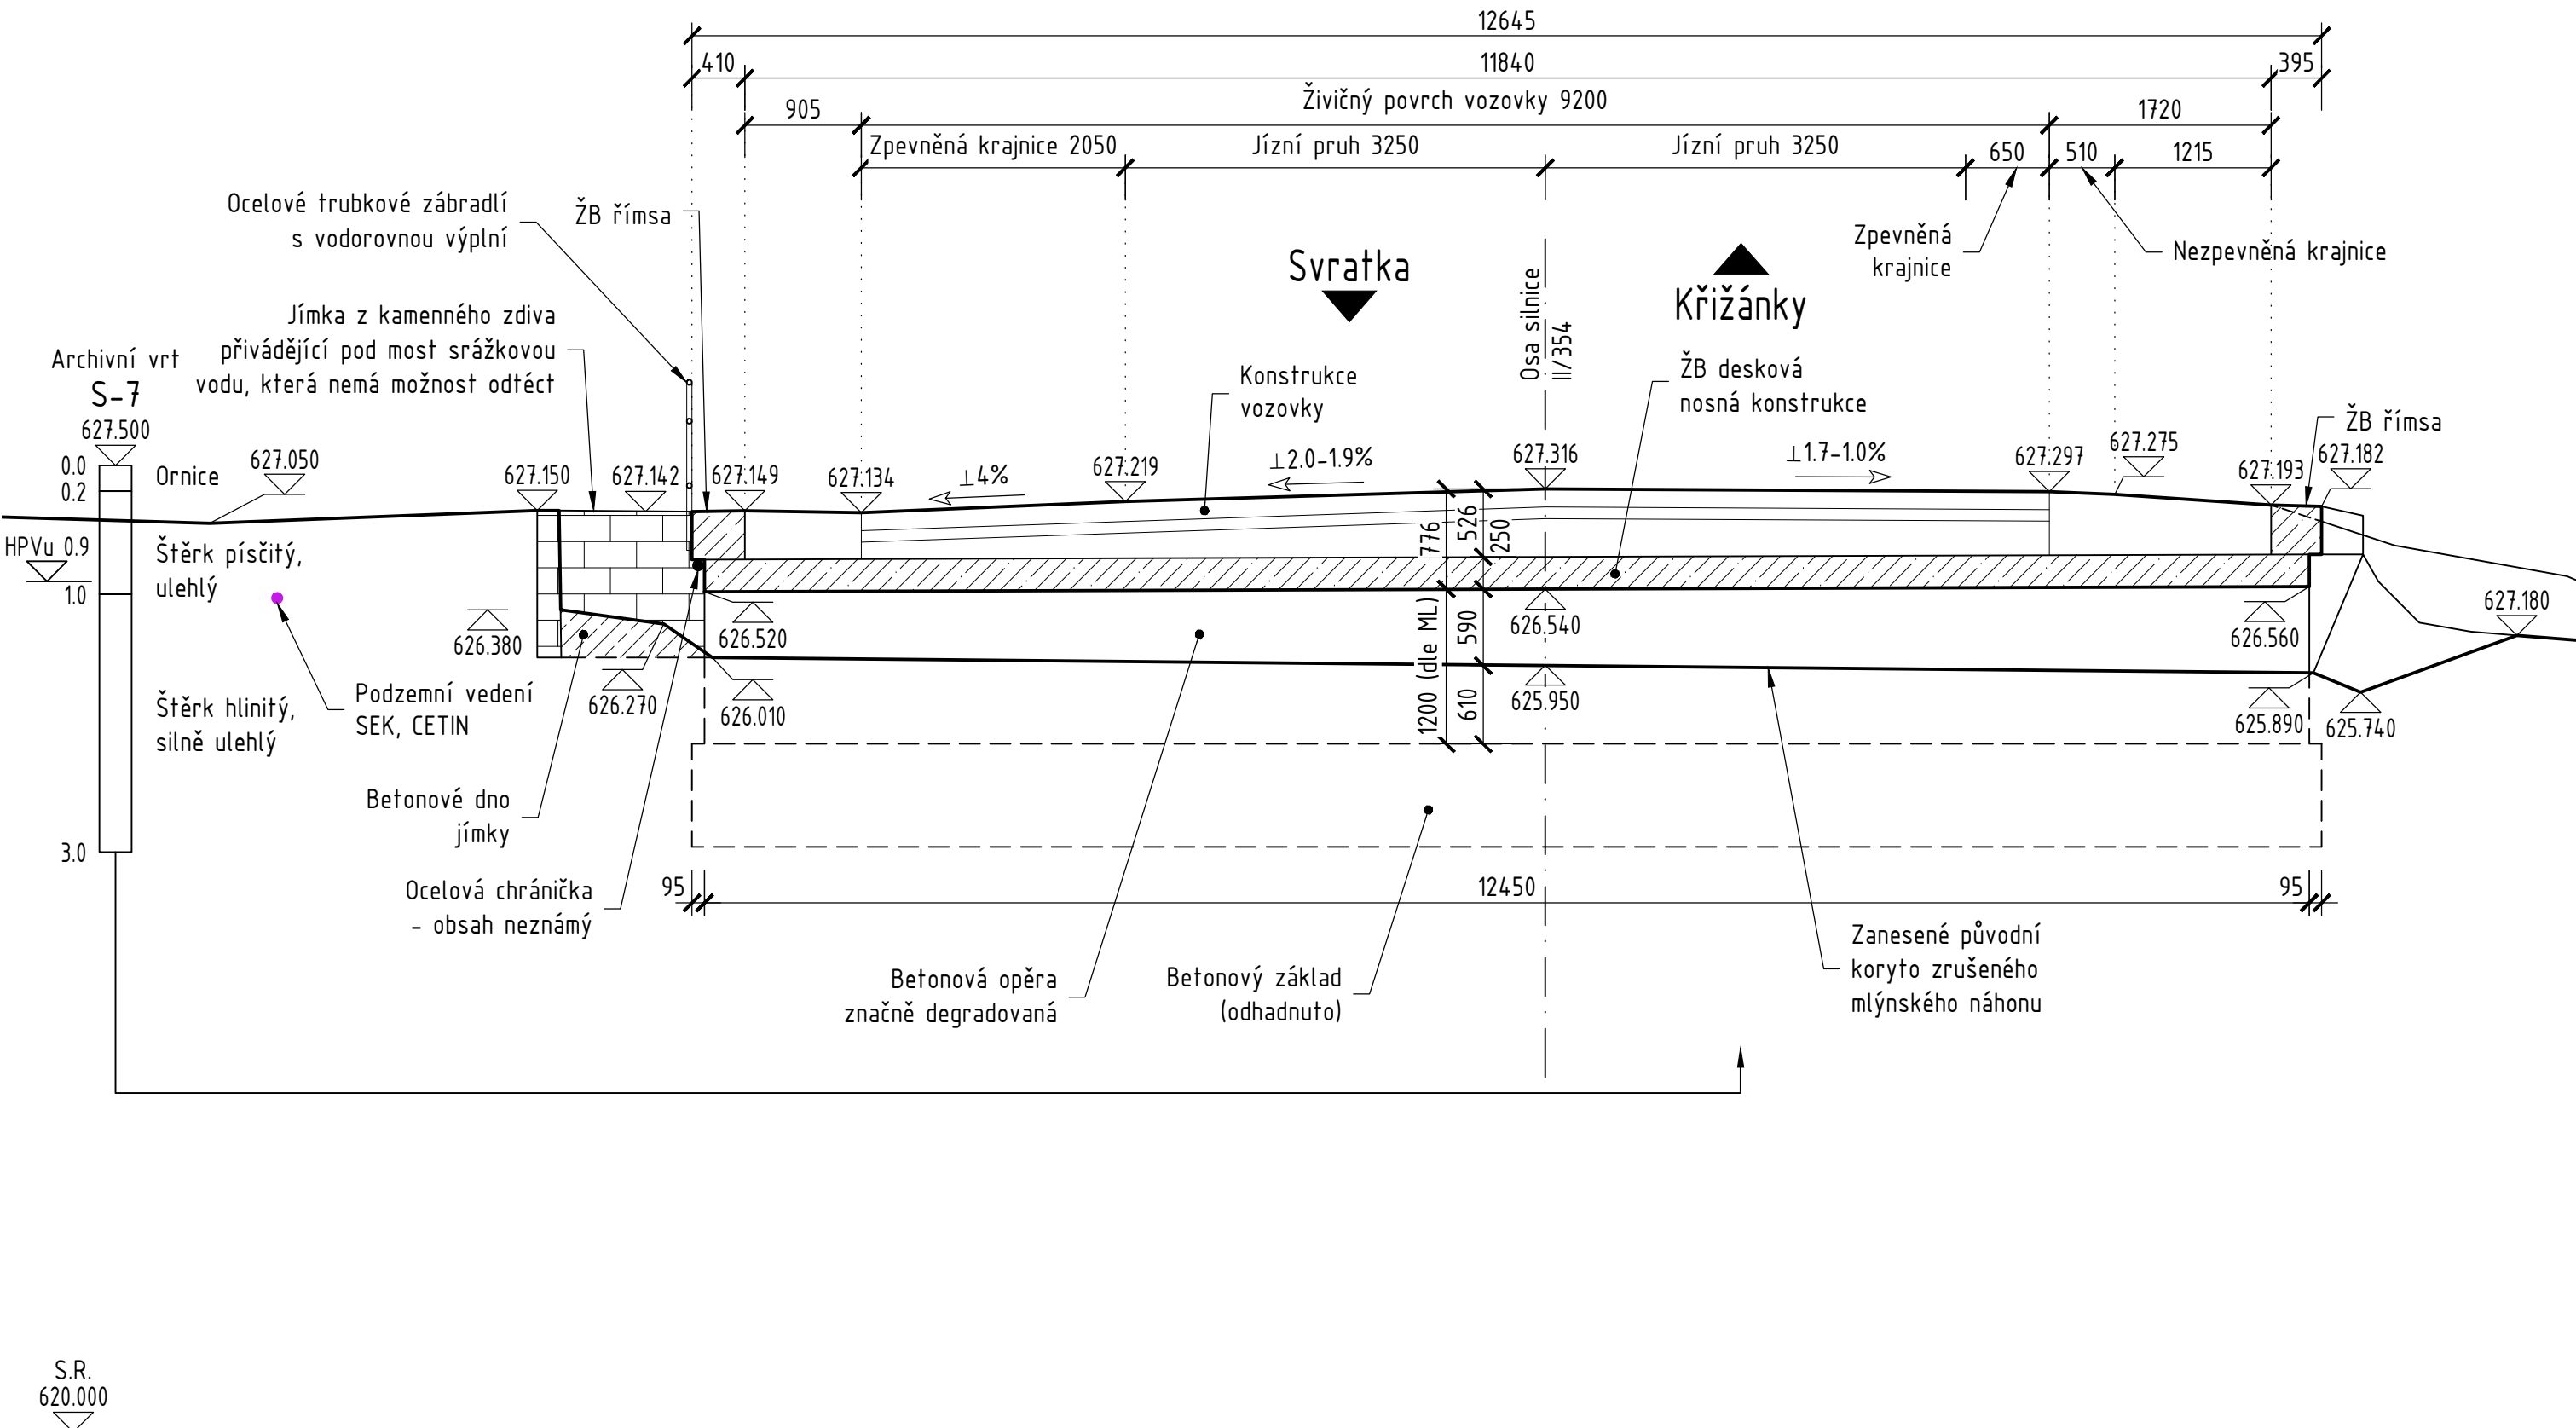

## Poznámky:

- Ke stávajícímu mostu neexistuje žádná projektová dokumentace. Tvar původního mostu byl vykreslen na základě zaměření skutečného stavu přístupných částí mostu a údajů uvedených v mostním listu a v Záznamu o hlavní prohlídce mostu (podrobnosti k jednotlivým uvedeným vstupním podkladům viz přílohu A - Průvodní zpráva). Mnohé části původního mostu jsou nepřístupné, rozměry těchto částí je nutné brát pouze jako orientační, ve skutečnosti se mohou lišit.

II/354 SVRATKA – ODSTRANĚNÍ MOSTU EV. Č. 354-008	
STAVEBNÍK:	Kraj Vysočina Žižkova 1882/57, 587 33 Jihlava
INVESTOR:	Krajská správa a údržba silnic Vysočiny, příspěvková organizace Kosovská 1122/16, 586 01 Jihlava
GENERÁLNÍ PROJEKTANT:	Ing. Petr Šedivý Bukovanská 393/15, 779 00 Olomouc - Drožďin

PDOS		D	
SOUŘADNICOVÝ SYSTÉM: S-JTSK VÝŠKOVÝ SYSTÉM: Bpv			
HLAVNÍ PROJEKTANT	ING. PETR ŠEDIVÝ		
ZODPOVĚDNÝ PROJEKTANT	ING. PETR ŠEDIVÝ		
VYPRACOVAL	ING. PETR ŠEDIVÝ		
KONTROLOVAL	ING. JAN ŠEDIVÝ		
KRAJ VYSOČINA	OKRES ŽDĚR NAD SÁZAVOU	ORP ŽDĚR NAD SÁZAVOU	DATUM 12/2022
OBEC SVRATKA	K.Ú. SVRATKA, ČESKÁ CÍKÁNKA	FORMÁT 6x44	
OBJEKT:		MĚŘÍTKO 1:50	
		ÚČEL PDOS	
		ČÍS. ZAKÁZKY 2108	
PŘÍLOHA:		ARCHIVNÍ ČÍS. 2108	
		ČÍS. SOUPRAVY PŘÍLOHA	
ODSTRANĚNÍ MOSTU EV. Č. 354-008		STÁVAJÍCÍ STAV MOSTU - ŘEZY	
		D.1.3	