

LEGENDA :
STÁVAJÍCÍ STAV

- VIDITELNÉ HRANY
- NEVIDITELNÉ HRANY

PROJEKTOVANÝ STAV

- VIDITELNÉ HRANY
- NEVIDITELNÉ HRANY
- PROVIZORNÍ OBCHOZÍ TRASA

KATASTR NEMOVITOSTÍ

- HRANICE KATASTRÁLNÍHO ÚZEMÍ
- HRANICE PARCEL
- VNITŘNÍ KRESBA
- 1147 - Město Svatka

PARCELNÍ ČÍSLO A VLASTNÍK POZEMKU

HRANICE ZÁBORŮ

- HRANICE STÁVAJÍCÍHO SILNIČNÍHO POZEMKU
- HRANICE TRVALÉHO ZÁBORU
- HRANICE DOČASNÉHO ZÁBORU

PLOCHA ODNĚTÍ

- DOČASNÉ DO 1 ROKU

TRVALÉ

VLASTNÍK
- Město Svatka
- Kovaříková Věna Ing.

OSTATNÍ


- KS

KOPANÁ SONDA
-

Č. LV	Parc. číslo	Vlastnické právo	Druh poz.	Způs. Ochr.	Výměra [m²]	Dočasné odnětí do 1 roku [m²]	Trvalé odnětí [m²]
Katastrální území: Svatka [761567]							
1	411/1	Město Svatka Palackého 30 59202 Svatka	trvalý travní porost	CHKO ZPF	90	-	90
Katastrální území: Česká Cikánka [761532]							
568	73/1	Kovaříková Věna Ing. U Mostu 11 Česká Cikánka 59202 Svatka	trvalý travní porost	CHKO ZPF	3 354	49	35

Vysvětlivky
ZPF - zemědělský půdní fond
CHK - chráněná krajinná oblast - II.-IV. zóna

SITUACE 1:150

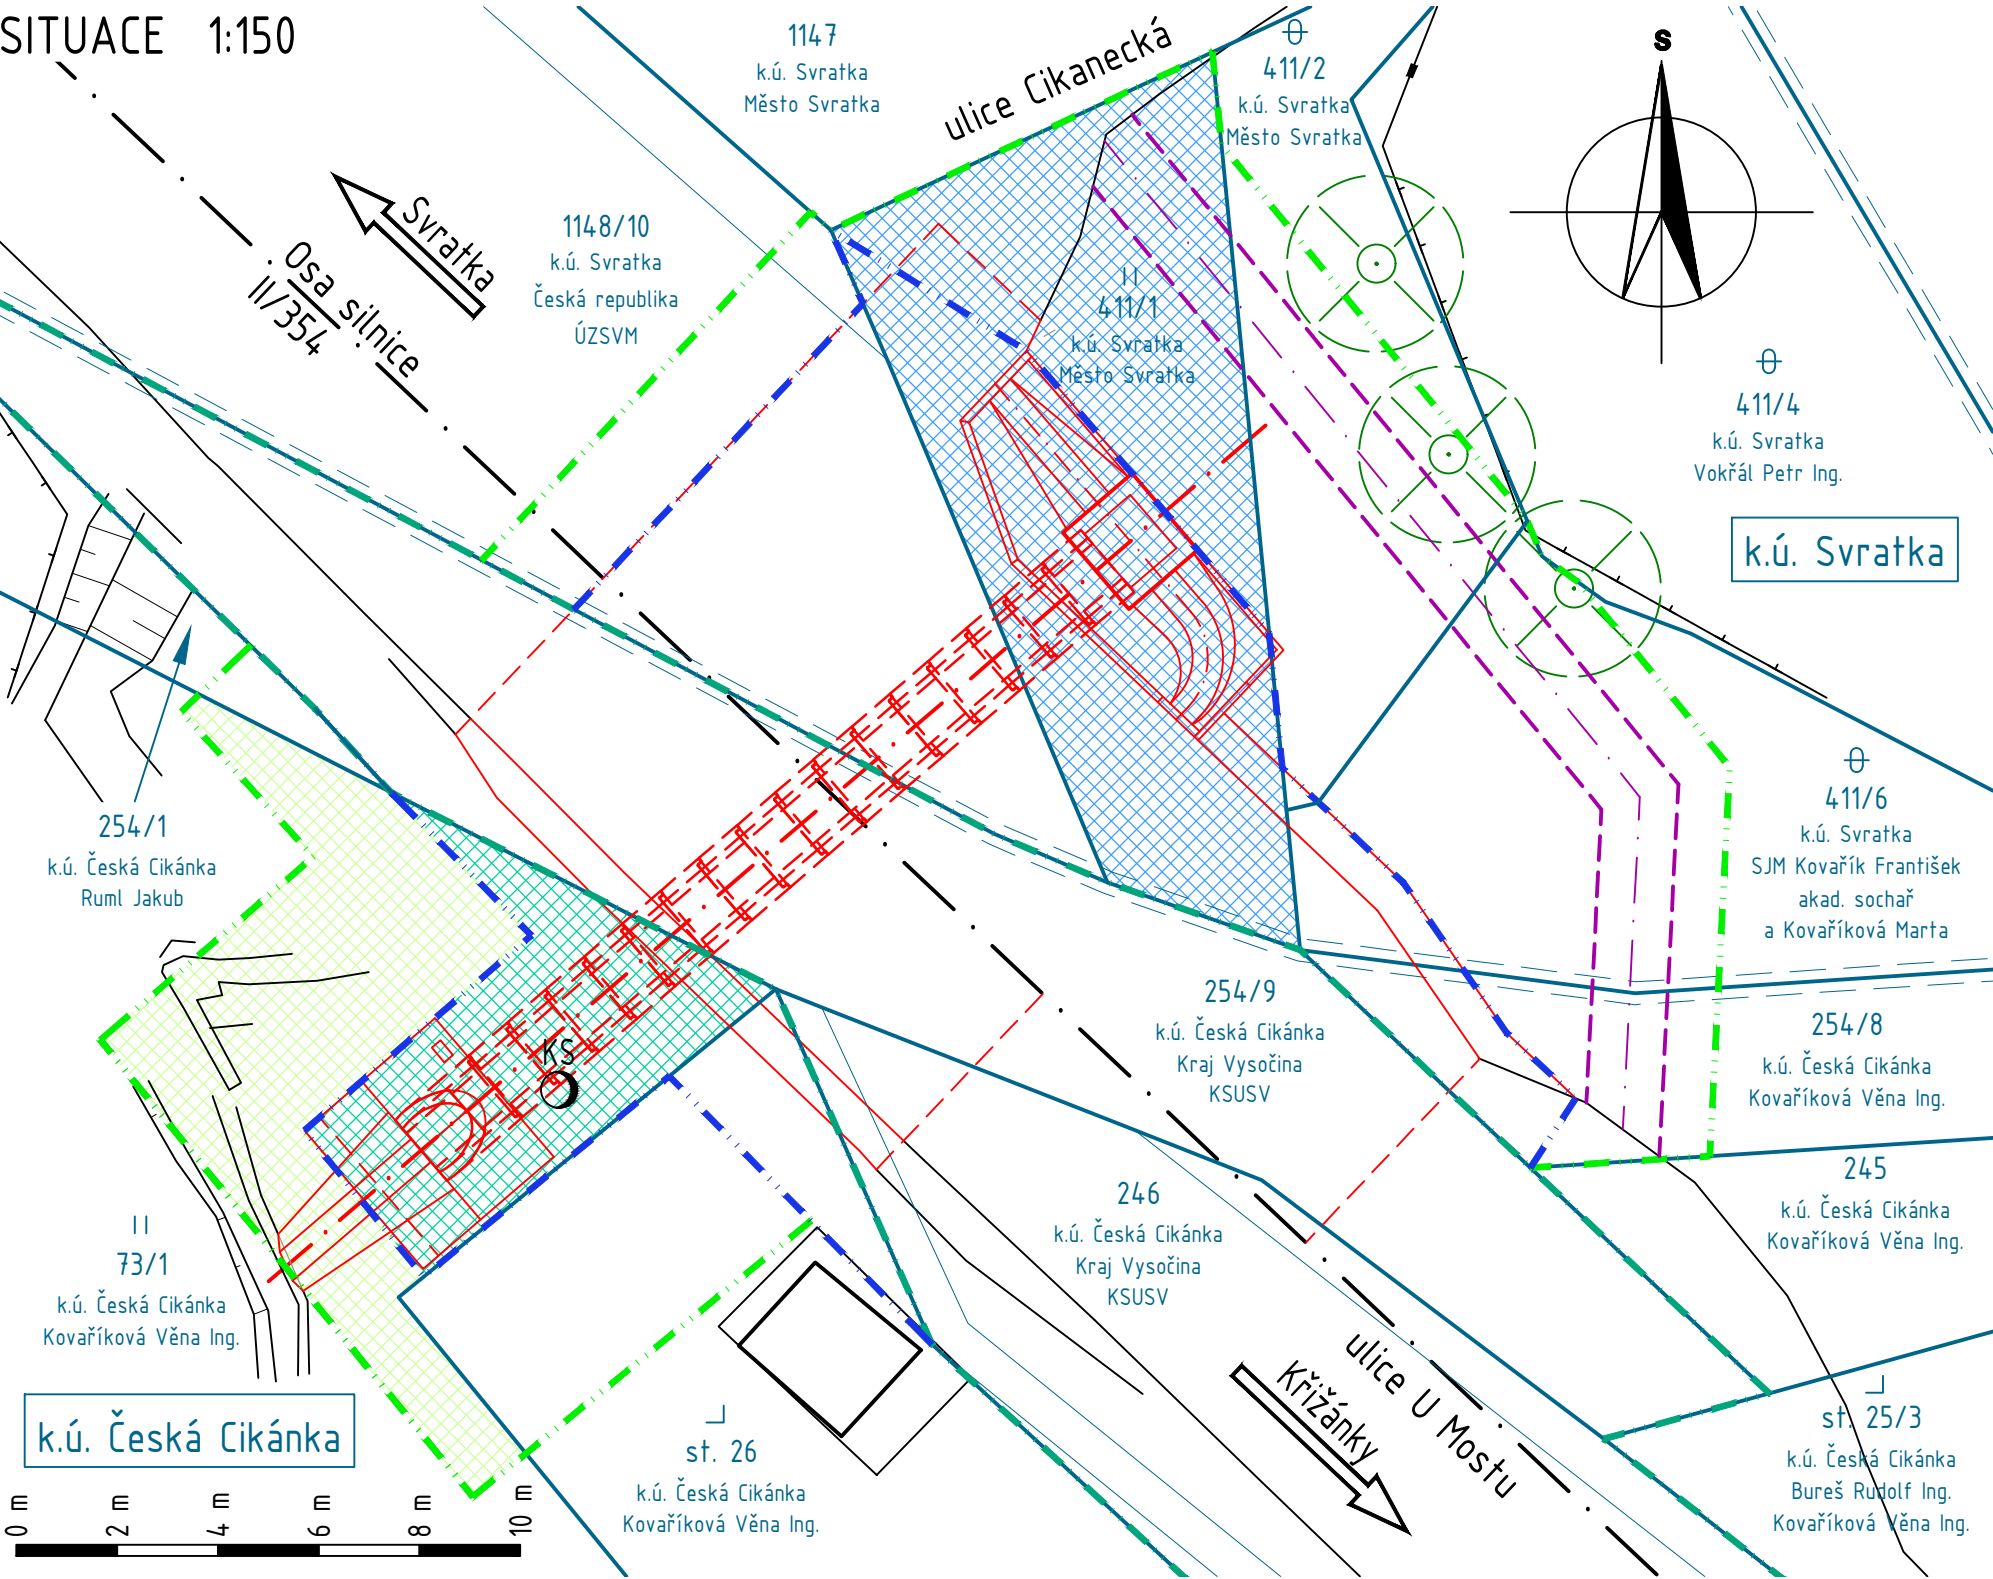

II/354 SVRATKA – MOST EV. Č. 354-008

ZÁKRES NAVRHOVANÉHO ODNĚTÍ DO KATASTRÁLNÍ MAPY

Ing. Petr ŠEDIVÝ
projektování mostů a inženýrských staveb
Bukovanská 393/15
779 00 Olomouc - Droždín
IČO 07912463, DIČ CZ8404155364