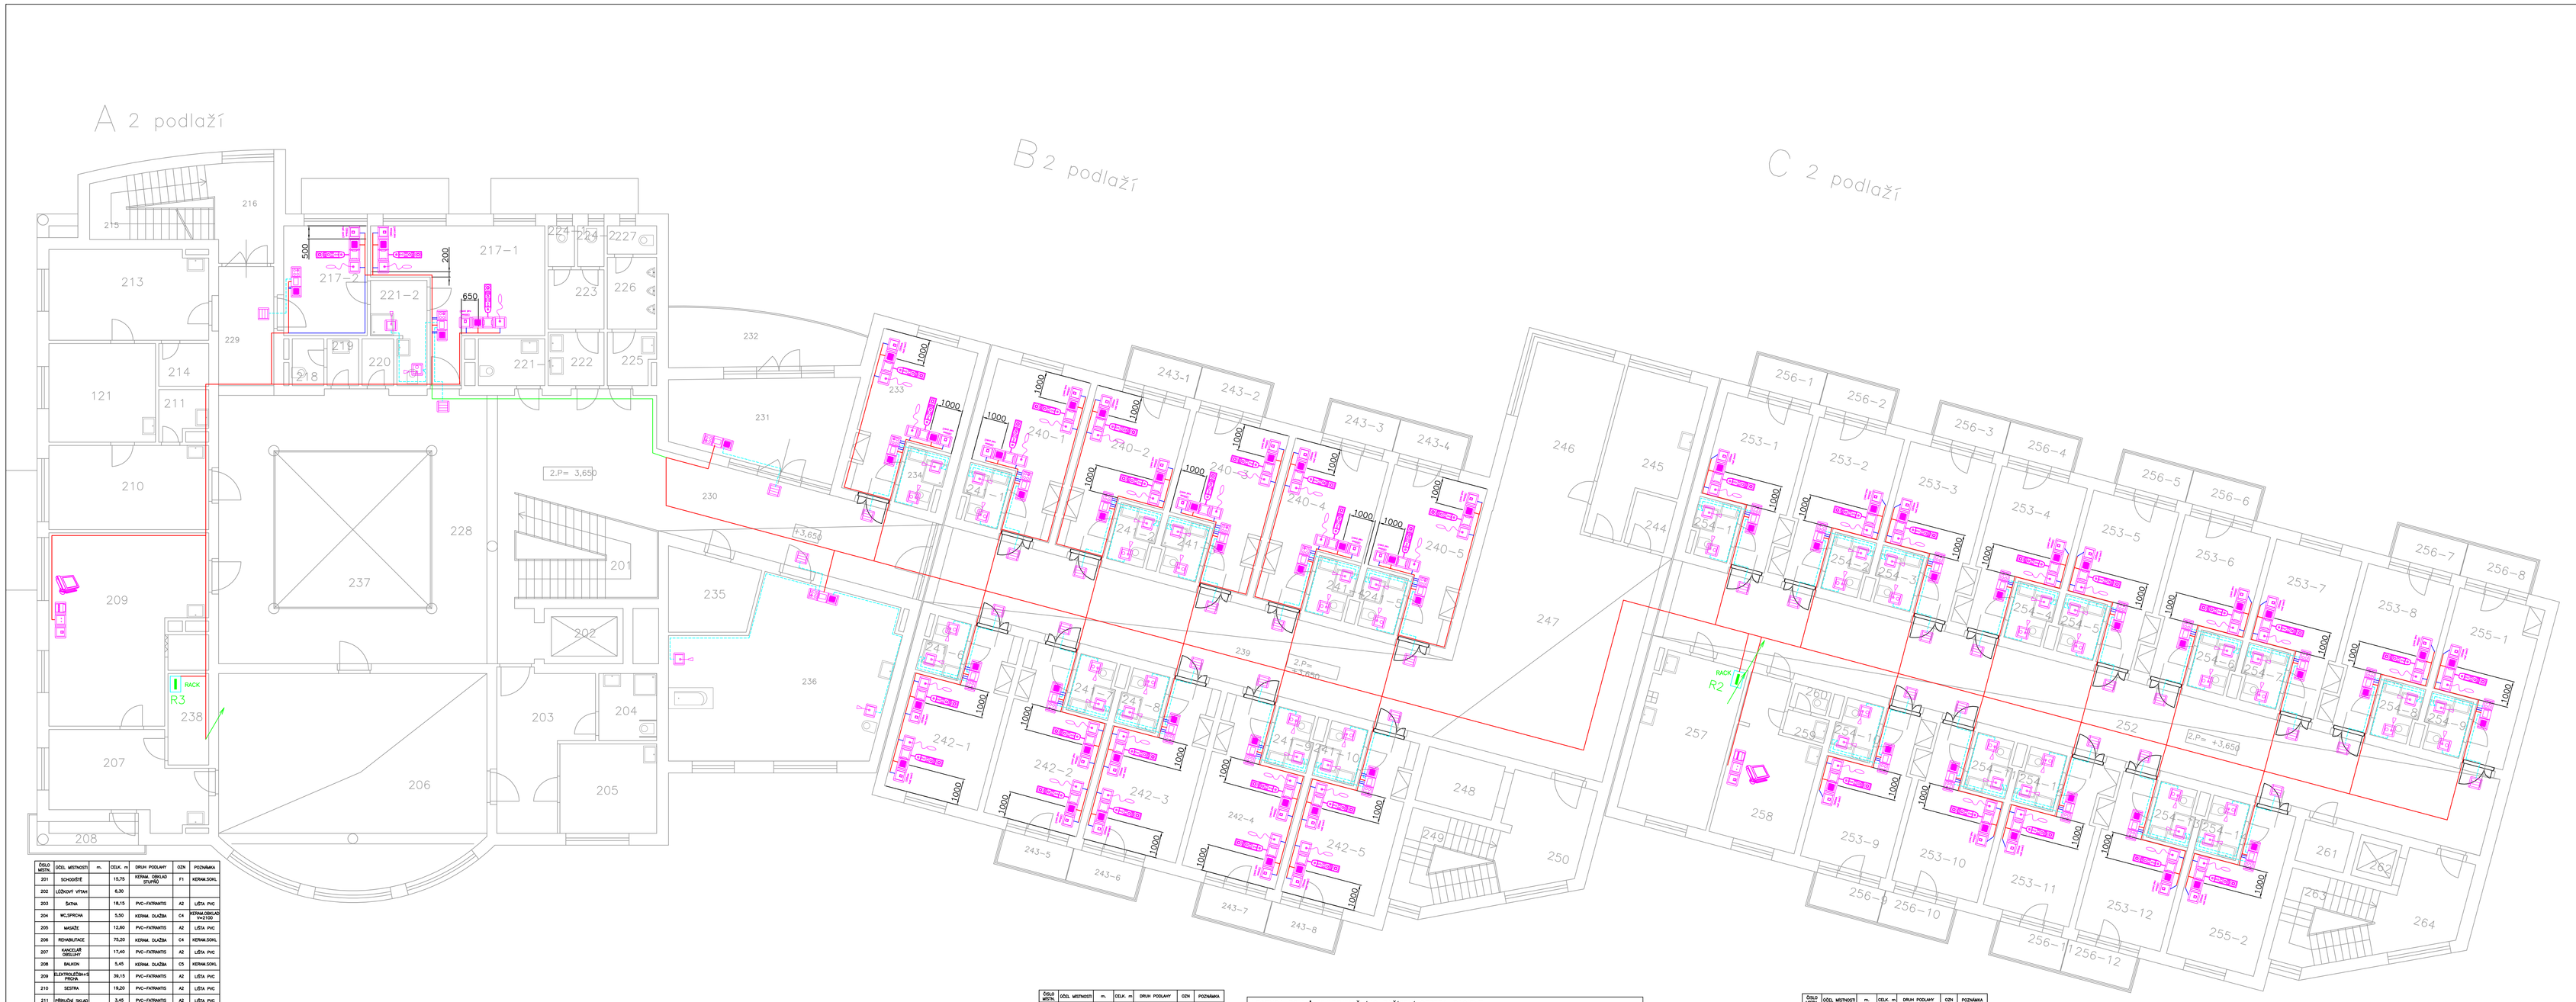


| ČÍSLO MÍSTN. | OZN. MÍSTNOSTÍ | m. | CELK. m | DRUH PODLAHY | OZN | POZNÁMKA |
|---|---|---|---|---|---|---|
| 201 | SCHODIŠTĚ | 15,75 | KERAM. OBKLAD STUPŇŮ | | F1 | KERAM.SOKL |
| 202 | LŽÍDKOVÝ VÝTAH | | 8,50 | | | |
| 203 | SAUNA | 18,15 | PVC-FATRAFITE | | A2 | LIŠTA PVC |
| 204 | WC,SPRCHA | 5,50 | KERAM. DLAŽBA | | C4 | KERAM.OBKLAD V=2100 |
| 205 | MASÁŽE | 13,80 | PVC-FATRAFITE | | A2 | LIŠTA PVC |
| 206 | REHABILITACE | 79,20 | KERAM. DLAŽBA | | C4 | KERAM.SOKL |
| 207 | KANCELÁŘ VEDOUCÍ | 17,40 | PVC-FATRAFITE | | A2 | LIŠTA PVC |
| 208 | BALKON | 5,45 | KERAM. DLAŽBA | | C5 | KERAM.SOKL |
| 209 | RECEPCE,ČEKÁRNA S VČ.ČEKÁNÍ | 38,15 | PVC-FATRAFITE | | A2 | LIŠTA PVC |
| 210 | SESTRA | 15,20 | PVC-FATRAFITE | | A2 | LIŠTA PVC |
| 211 | PŘÍRUČNÍ SKLAD | 3,45 | PVC-FATRAFITE | | A2 | LIŠTA PVC |
| 212 | LÉKAŘ | 14,85 | PVC-FATRAFITE | | A2 | LIŠTA PVC |
| 213 | VRCHNÍ SESTRA | 20,40 | PVC-FATRAFITE | | A2 | LIŠTA PVC |
| 214 | PŘÍR.SKLAD LÉČIV | 3,15 | PVC-FATRAFITE | | A2 | LIŠTA PVC |
| 215 | SCHODIŠTĚ | 11,25 | KERAM. OBKLAD STUPŇŮ | | F1 | KERAM.SOKL |
| 216 | SCHVD.PODESTA | 8,75 | KERAM. DLAŽBA | | C3 | KERAM.SOKL |
| 217-1 | POKOJ | 24,90 | PVC-FATRAFITE | | A2 | LIŠTA PVC |
| 217-2 | POKOJ | 13,25 | PVC-FATRAFITE | | A2 | LIŠTA PVC |
| 218 | WC (PERSONÁL) | 3,90 | KERAM. DLAŽBA | | C4 | KERAM.OBKLAD V=1800 |
| 219 | PŘEDSÍŇ WC | 3,90 | KERAM. DLAŽBA | | C4 | KERAM.OBKLAD V=1800 |
| 220 | SPLIT | 1,95 | KERAM. DLAŽBA | | C4 | KERAM.OBKLAD V=1800 |
| 221-1 | WC-INVALIDÉ | 4,25 | KERAM. DLAŽBA | | C4 | KERAM.OBKLAD V=1800 |
| 221-2 | WC | 8,84 | KERAM. DLAŽBA | | C4 | KERAM.OBKLAD V=1800 |
| 222 | PŘEDSÍŇ WC-Ž | 4,55 | KERAM. DLAŽBA | | C4 | KERAM.OBKLAD V=1800 |
| 223 | PŘEDSÍŇ | 4,45 | KERAM. DLAŽBA | | C4 | KERAM.OBKLAD V=1800 |
| 224(1,2) | WC-ŽENY | 3,15 | KERAM. DLAŽBA | | C4 | KERAM.OBKLAD V=1800 |
| 225 | PŘEDSÍŇ WC-M | 3,70 | KERAM. DLAŽBA | | C4 | KERAM.OBKLAD V=1800 |
| 226 | WC-MUŽI | 5,00 | KERAM. DLAŽBA | | C4 | KERAM.OBKLAD V=1800 |
| 227 | WC-MUŽI | 1,95 | KERAM. DLAŽBA | | C4 | KERAM.OBKLAD V=1800 |
| 228 | HALA-CCHOZ | 108,95 | KERAM. DLAŽBA | | C3 | KERAM.SOKL |
| 229 | CHODBA | 10,50 | KERAM. DLAŽBA | | C3 | KERAM.SOKL |
| 230 | SPOJOVACÍ CHODBA | 33,80 | KERAM. DLAŽBA | | C3 | KERAM.SOKL |
| 231 | SPOJ.ZÁ.MÍSTNOSTÍ | 23,30 | PVC-FATRAFITE | | A2 | LIŠTA PVC |
| 232 | TERASA | 15,75 | KERAM. DLAŽBA | | C5 | KERAM.SOKL |
| 233 | POKOJ | 14,75 | PVC-FATRAFITE | | A2 | LIŠTA PVC |
| 234 | WC,SPRCHA | 3,25 | KERAM. DLAŽBA | | C4 | KERAM.OBKLAD V=2100 |
| 235 | SKLAD ČIS.PRÁDLA | 8,45 | PVC-FATRAFITE | | A2 | LIŠTA PVC |
| 236 | KOUPELNA | 48,80 | KERAM. DLAŽBA | | C4 | KERAM.OBKLAD V=1800 |
| 237 | ATRIUM | 36,00 | | | | |
| 238 | STRUKOVNÁ ŽIDLE/U | 5,25 | KERAM. DLAŽBA | | C4 | KERAM.SOKL |

| ČÍSLO MÍSTN. | OZN. MÍSTNOSTÍ | m. | CELK. m | DRUH PODLAHY | OZN | POZNÁMKA |
|---|---|---|---|---|---|---|
| 239 | CHODBA | | 83,40 | PVC-FATRAFITE | A2 | LIŠTA PVC |
| 240(1-10) | POKOJ - 2 LŮŽKA | 19,75 | 93,75 | PVC-FATRAFITE | A2 | LIŠTA PVC |
| 241(1-10) | WC,SPRCHA | 3,25 | 33,50 | KERAM. DLAŽBA | C4 | KERAM.OBKLAD V=2100 |
| 242(1-8) | POKOJ - 2 LŮŽKA | 20,45 | 102,25 | PVC-FATRAFITE | A2 | LIŠTA PVC |
| 243(1-8) | BALKON | 3,55 | 28,40 | KERAM. DLAŽBA | C5 | KERAM.SOKL |
| 244 | SKLAD ČIST.PRÁDLA | | 3,20 | PVC-FATRAFITE | A2 | LIŠTA PVC |
| 245 | KUCHYŇKA | | 15,90 | PVC-FATRAFITE | A2 | LIŠTA PVC |
| 246 | DENNÍ MÍSTNOST | | 21,75 | PVC-FATRAFITE | A2 | LIŠTA PVC |
| 247 | HALA (POSEZENÍ) | | 41,20 | PVC-FATRAFITE | A2 | LIŠTA PVC |
| 248 | LŽÍDKOVÝ VÝTAH | | 6,30 | | | |
| 249 | SCHODIŠTĚ | | 9,80 | KERAM. OBKLAD STUPŇŮ | F1 | KERAM.SOKL |
| 250 | SCHVD.PODESTA | | 13,10 | KERAM. DLAŽBA | C3 | KERAM.SOKL |

| ČÍSLO MÍSTN. | OZN. MÍSTNOSTÍ | m. | CELK. m | DRUH PODLAHY | OZN | POZNÁMKA |
|---|---|---|---|---|---|---|
| 252 | CHODBA | | 153,50 | PVC-FATRAFITE | A2 | LIŠTA PVC |
| 253(1-14) | POKOJ | 18,80 | 198,20 | PVC-FATRAFITE | A2 | LIŠTA PVC |
| 254(1-14) | WC,SPRCHA | 3,25 | 45,50 | KERAM. DLAŽBA | C4 | KERAM.OBKLAD V=2100 |
| 255(1,2) | POKOJ | 19,85 | 39,30 | PVC-FATRAFITE | A2 | LIŠTA PVC |
| 256(1-12) | BALKON | 3,55 | 42,60 | KERAM. DLAŽBA | C5 | KERAM.SOKL |
| 257 | ÚKLIDOVÁ MÍSTNOST | | 21,25 | KERAM. DLAŽBA | C4 | KERAM.OBKLAD V=1800 |
| 258 | SESTŘENA | | 16,85 | PVC-FATRAFITE | A2 | LIŠTA PVC |
| 259 | PŘEDSÍŇ WC | | 1,45 | KERAM. DLAŽBA | C4 | KERAM.OBKLAD V=1800 |
| 260 | WC | | 1,45 | KERAM. DLAŽBA | C4 | KERAM.OBKLAD V=1800 |
| 261 | SKLAD PRAČEK | | 3,05 | KERAM. DLAŽBA | C3 | KERAM.SOKL |
| 262 | OSOBNÍ VÝTAH | | 2,05 | | | |
| 263 | SCHODIŠTĚ | | 9,80 | KERAM. OBKLAD STUPŇŮ | F1 | KERAM.SOKL |
| 264 | SCHVD.PODESTA | | 10,20 | KERAM. DLAŽBA | C3 | KERAM.SOKL |

LEGENDA PRVKŮ KUMUNIKAČNÍHO ZAŘÍZENÍ SESTRA–PACIENT

| ZNAČENÍ | NÁZEV | ROZMĚRY | INSTALACE |
|---|---|---|---|
| | Hlavní terminál | 338x210–235x195 | zásuvka terminálu |
| | Zásuvka terminálu | 82x82x23 | KU 68 |
| | Audio zásuvka | 82x82x23 | KU 68 |
| | Telefonní zásuvka IN–OUT | 82x82x40 | KU 68 |
| RA 15 | Datový rozvaděč 19"/15U | 600x765x395 | KU 68 KO 125 E |
| RA 22 | Datový rozvaděč 19"/22U | 600x1100x600 | KU 68 KO 125 E |
| PS | Napájecí zdroj+lokální server | 483x133x255 | RA19" |
| PDP | Rozvodný panel 8x230V 19"/1U | 485x43x45 | RA19" |
| US | Univerzální police | 483x43x184 | RA19" |
| SQLSM | SQL server malý (do 5–ti odd.) | 170x170x35 | US–19" |
| PRS | IP rádio server | 170x170x35 | US–19" |
| TI | Telefonní interface | 120x80x18 | US–19" |
| AG | Analog/VoIP brána | 120x80x18 | US–19" |
| RS | Router | 113x89x28 | US–19" |
| PoE 48 | Napájecí injektor | 483x43x122 | RA19" |
| PoE 8 | Napájecí injektor | 483x43x122 | RA19" |
| SW 24 | Datový přepínač | 483x43x170 | RA19" |
| | Svítidlo signalizační | 82x82x56 | KU 68 |
| | Pokojový terminál hovorový s displejem a čtečkou karet | 220x82x23 | 3xKP 67/2 |
| | Tlačítka ruření volání | 82x82x23 | KU 68 |
| | Zásuvka pacienta (bez hovoru – pro pádovou podložku) | 82x82x23 | KU 68 |
| | Zásuvka pacienta s držákem a reproduktorem | 151x82x39 | 2xKP 67/2 |
| | Zásuvka pneumatického spínače | 82x82x23 | KU 68 |
| | Pneumatický spínač | / | KU 68 |
| | Terminál pacienta s ovládáním světla a služební volání BEZ DISPLEJE | 52x198x23 | Zásuvka pacienta |
| | Táhla nouzového volání | 82x82x23 | KU 68 |
| | Táhlo a tlačítka nouzového volání | 82x82x23 | KU 68 |

LEGENDA KABELÁŽE

| ZNAČENÍ | NÁZEV |
|---|---|
| | Kabel UTP Cat5e. LSOH pro připojení táhla a tlačítka s táhlem nouzového volání a signalizačního svítidla do pokoj. terminálu |
| | Kabel UTP Cat5e. LSOH pro připojení zásuvky pacienta (bez hovoru–pro pádovou podložku) a zásuvku pneumatického spínače do pokojového terminálu |
| | Kabel UTP Cat5e. LSOH pro připojení pokojových terminálů, zásuvek pacienta, zásuvek hlavního terminálu, audio zásuvek a telefonních zásuvek do datového rozvaděče |
| | Kabel UTP Cat5e. LSOH pro propojení datových rozvaděčů sestra–pacient |

– POKOJOVÉ TERMINÁLY UMÍSTIT SAMOSTATNĚ V DOSTATEČNÉ VZDÁLENOSTI OD VYPÍNAČE OSVĚTLENÍ. POKOJOVÉ TERMINÁLY BUDOU UMISTĚNY NA STĚNĚ NA INSTALAČNÍ KRABICI KP 64/ 3

– ZÁSUVKA PACIENTA S DRŽÁKEM A REPRODUKTOREM BUDE UMÍSTĚNA VE TROJRÁMEČKU SPOLEČNĚ SE ZÁSUVKOU PNEUMATICKÉHO SPÍNAČE NA STĚNĚ NA INSTALAČNÍ KRABICI KP 64/ 3

– ZÁSUVKA PACIENTA (BEZ HOVORU) BUDE SLOUŽIT JAKO ZÁSUVKA PRO PŘIPOJENÍ PÁDOVÉ PODLOŽKY. TATO ZÁSUVKA BUDE UMISTĚNA POD POSTELÍ VE VÝŠCE 30CM NAD PODLAHOU. BUDE UMISTĚNÁ NA STĚNĚ NA INSTALAČNÍ KRABICI KU 68.

– KABELÁŽ OD POKOJOVÝCH TERMINÁLŮ, ZÁSUVEK PACIENTA S DRŽÁKEM A REPRODUKTOREM, ZÁSUVEK HLAVNÍCH TERMINÁLŮ, TELEFONNÍCH ZÁSUVEK A AUDIO ZÁSUVEK BUDE VEDENA V KUSE AŽ K DATOVÉMU ROZVADEČI. OD KAŽDÉHO PRVKU POVEDE JEDEN KABEL UTP Cat5e LSOH. KABELÁŽ BUDE VEDENA V PVC TRUBCE d=25mm ZASEKANÁ POD OMÍTKOU KE STROPU. KABEL BUDE VYVEDEN Z POKOJE NA CHODBU, KDE BUDE ULOŽEN DO SBĚRNICE PRO SLABOPROUDÉHO ŽLABU.

– KABELÁŽ OD SIGNALIZAČNÍCH SVÍTIDEL BUDE VEDENA V KUSE AŽ K POKOJOVÉMU TERMINÁLU. OD KAŽDÉHO SVÍTIDLA POVEDE JEDEN KABEL UTP Cat5e LSOH. KABELÁŽ BUDE VEDENA V PVC TRUBCE d=16mm ZASEKANÁ POD OMÍTKOU AŽ K POKOJOVÉMU TERMINÁLU.

– KABELÁŽ OD TÁHEL S TLAČÍTKEM A TÁHEL NOUZOVÉHO VOLÁNÍ BUDE VEDENA V KUSE AŽ K POKOJOVÉMU TERMINÁLU. VŽDY TÁHLO S TLAČÍTKEM A TÁHLO NOUZOVÉHO VOLÁNÍ NA JEDNOM SOC. ZAŘÍZENÍ BUDOU NAPOJENY NA JEDEN KABEL UTP Cat5e LSOH. KABEL BUDE VEDEN V PVC TRUBCE d=16mm ZASEKANÝ POD OMÍTKOU AŽ K POKOJOVÉMU TERMINÁLU.

– KABELÁŽ OD KAŽDÉ ZÁSUVKY PACIENTA (BEZ HOVORU) A OD KAŽDÉ ZÁSUVKY PNEUMATICKÉHO SPÍNAČE BUDE VEDENA V KUSE AŽ K POKOJOVÉMU TERMINÁLU. OD KAŽDÉ JEDNÉ ZÁSUVKY PACIENTA BEZ HOVORU NEBO ZÁSUVKY PNEUMATICKÉHO SPÍNAČE POVEDE JEDEN KABEL UTP Cat5e LSOH. KABELÁŽ BUDE VEDENA V PVC TRUBCE d=16mm ZASEKANÁ POD OMÍTKOU AŽ K POKOJOVÉMU TERMINÁLU.

– KE KAŽDÉMU HLAVNÍMU TERMINÁLU NUTNO PŘIVÉST 230V.
– KE KAŽDÉMU DATOVÉMU ROZVADEČI NUTNO PŘIVÉST 230V, 50Hz, TN–S, jistič B16A, a 2x LAN Z DATOVÉ SITĚ OBJEKTU

| | | | |
|---|---|---|---|
| VYPRACOVAL Miroslav Caha | ODP.PROJ.PROFESE Zdeněk Musil | KONTROLOVAL Zdeněk Musil | ODP.PROJ.STAVBY |

Zdeněk Musil
Tyršova 48, 675 22 Stařeč

OKRES: Třebíč OBEC: Třebíč

INVESTOR: Kraj Vysočina, Jihlava, Žižkova 57/1882, PSČ 587 33

Domov pro seniory Třebíč, Koutkova–Kubešova – rekonstrukce stavebních konstrukcí, silnoproudých a slaboproudých rozvodů

D.1.4b – Slaboproudá elektrotechnika

Půdorys 2.NP – Komunikační zařízení sestra–pacient

| | |
|---|---|
| FORMAT | 10 A4 |
| DATUM | 07/2018 |
| STUPEŇ | DPS |
| MĚŘÍTKO | 1:100 |
| ZAK.ČÍSLO: 005/2018 | |
| ARCHIVNÍ ČÍSLO | C.VYKRESU D.1.4b.2.02 |