

DODATEK Č. 1 KE SMLOUVĚ O DÍLO

III/35012 Pořežín – most ev. č. 35012-3 – dokončení stavby

Číslo smlouvy objednatele: 99/2018/VZMR/D2/HB/M

Číslo smlouvy zhotovitele: 2018/1012/0670

uzavřený podle ustanovení § 2586 a násl. zákona č. 89/2012 Sb., občanský zákoník (dále též jen „OZ“) a dále v souladu s Obchodními podmínkami zadavatele pro veřejné zakázky na stavební práce dle § 37 odst. 1 písm. c) zákona č. 134/2016 Sb., o zadávání veřejných zakázek, v platném a účinném znění (dále jen „ZZVZ“), vydanými dle § 1751 a násl. OZ.

Článek 1 Smluvní strany

Objednatel: Krajská správa a údržba silnic Vysočiny, příspěvková organizace
se sídlem: Kosovská 1122/16, 586 01 Jihlava
zastoupený: Ing. Janem Mílkou, MBA, ředitelem organizace
Osoby pověřené jednat jménem objednatele ve věcech
Technických: **Jakub Pavlas**, referent oddělení investiční výstavby
Technický dozor: **IMDS s.r.o., Ing. Albert Jurkovič**
Koordinátor BOZP: **Jitka Krupičková**
Bankovní spojení: Komerční banka, a.s.
Číslo účtu: 18330681/0100
IČO: 00090450
DIČ: CZ00090450
Telefon: 567 117 158
Fax: 567 117 198
E-mail: ksusv@ksusv.cz
Zřizovatel: Kraj Vysočina
(dále jen „**Objednatel**“)

a

Zhotovitel: Chládek a Tintěra, Pardubice a.s.
se sídlem: K Vápence 2677, 530 02 Pardubice
zastoupený: Ing. Martinem Kvirencem, předsedou představenstva
zapsán v obchodním rejstříku vedeném KS v Hradci Králové, oddíl B, vložka 1441
Osoby pověřené jednat jménem zhotovitele ve věcech
smluvních: Ing. Martin Kvirenc, předseda představenstva
technických: Ing. Zdeněk Roušar, technický náměstek
Bankovní spojení: ČSOB Pardubice
Č. účtu: 8010-308211883/0300
IČO: 25253361
DIČ: CZ25253361
Telefon: 466 791 100
Fax: 466 310 362
E-mail: info@cht-pce.cz
(dále jen „**Zhotovitel**“)

(společně také jako „**Smluvní strany**“ nebo jednotlivě „**Smluvní strana**“)

Článek 2

Změna smluvních podmínek

2.1. Smluvní strany se vzájemně dohodly na změně stávající smlouvy ze dne **18. 9. 2018**, spočívající v stanovení konečné ceny za dílo na základě skutečně provedených prací tak, jak je ujednáno ve změnách soupisu prací, které jsou nedílnou součástí tohoto Dodatku č. 1. Změny se týkají víceprací a méněprací souvisejících s aktualizací dle skutečného množství.

2.2. Předmět plnění dle **Článku 3** stávající smlouvy se mění o dodatečné stavební práce (dále vícepráce a méněpráce) v souladu se schválenými Změnovými listy č. 1 a č. 2, které jsou přílohou tohoto dodatku.

2.3. Celková cena díla dle **Článku 5** stávající smlouvy je

navýšena o cenu víceprací na základě úprav množství položek následovně:

a) dle Změnového listu č. 1 o **259.265,60 Kč bez DPH**

b) dle Změnového listu č. 2 o **250.553,60 Kč bez DPH**

a snížena o cenu méněprací na základě úprav množství položek následovně:

a) dle Změnového listu č. 1 o **9.768,98 Kč bez DPH**

b) dle Změnového listu č. 2 o **21.737,22 Kč bez DPH**

Původní cena díla bez DPH	5.107.068,80 Kč
Vícepráce	509.819,20 Kč
Méněpráce	- 31.506,20 Kč
Nově sjednaná cena dle dodatku č. 1 bez DPH	5.585.381,80 Kč
DPH 21%	1.172.930,18 Kč
Nově sjednaná cena včetně DPH	6.758.311,98 Kč

Článek 3

Ostatní ujednání

3.1. Ostatní ustanovení Smlouvy o dílo č. objednatele 99/2018/VZMR/D2/HB/M jsou tímto Dodatkem č. 1 **nedotčené a zůstávají v platnosti v původním znění.**

3.2. Dodatek č. 1 je nedílnou součástí Smlouvy o dílo č. objednatele 99/2018/VZMR/D2/HB/M uzavřené dne 18. 9. 2018 podle ustanovení § 2586 a násl. OZ a dále Obchodními podmínkami zadavatele pro veřejné zakázky na stavební práce dle § 37 odst. 1 písm. c) ZZVZ, vydanými dle § 1751 a násl. OZ.

3.3. Dodatek č. 1 je vyhotoven v čtyřech stejnopisech, z nichž dva výtisky obdrží objednatel a dva zhotovitel.

3.4. Tento Dodatek č. 1 nabývá platnosti dnem podpisu a účinnosti dnem uveřejnění v informačním systému veřejné správy – Registru smluv.

3.5. Zhotovitel výslovně souhlasí se zveřejněním celého textu tohoto Dodatku č. 1 včetně podpisů v informačním systému veřejné správy – Registru smluv.

3.6. Smluvní strany se dohodly, že zákonnou povinnost dle § 5 odst. 2 zákona č. 340/2015 Sb., o zvláštních podmínkách účinnosti některých smluv, uveřejňování těchto smluv a o registru smluv (zákon o registru smluv) zajistí objednatel.

3.7. Smluvní strany prohlašují, že si Dodatek č. 1 před podpisem přečetly, s jeho obsahem souhlasí a na důkaz svobodné a vážné vůle připojují své podpisy. Současně prohlašují, že tento dodatek nebyl sjednán v tísní ani za nijak jednostranně nevýhodných podmínek.

3.8. Nedílnou přílohou jsou Změnový list č. 1 ze dne 1. 11. 2018 vč. ZBV1 a soupisu prací, Změnový list č. 2 ze dne 6. 11. 2018 vč. ZBV2 a soupisu prací.


Přílohy: Změnový list č. 1, ZBV1 a soupis prací ze dne 1. 11. 2018
Změnový list č. 2, ZBV2 a soupis prací ze dne 6. 11. 2018

Zhotovitel:


Objednatel:

PARDUBICE dne: *16. 11. 2018*

26. 11. 2018
V Jihlavě dne:

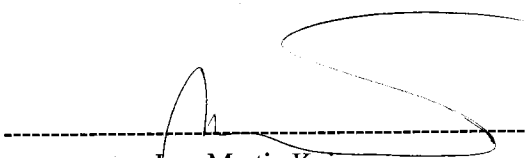
Ing. Martin Kvirenc
předseda představenstva
Chládek a Tintěra, Pardubice a.s.

 **Chládek
& Tintěra**
PARDUBICE
tel.: +420 466 791 111
fax: +420 466 310 301
iČ: 25253361
DIČ: CZ25253361
Chládek a Tintěra, Pardubice a.s.
Pardubice, Zelené Předměstí, K Vápence 2573, PSČ 530 02

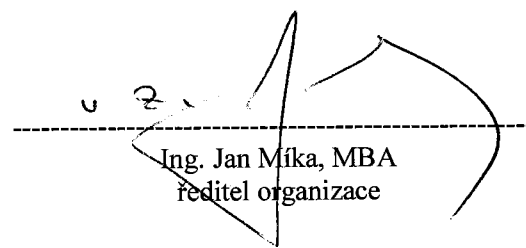
Ing. Jan Míka, MBA
ředitel organizace

Krajská správa a údržba
 sídlo: Vysociny
příspěvk. organizace
Kosovská 1122/6, 586 01 Jihlava
IČO: 00090430, tel.: 567 117 111

Datum:

Změnový list č. 2

Stavba: III/35012 - Pořežín - most ev.č. 35012-3 - dokončení

objekt	cena dle SOD	vícepráce ZL 1	méněpráce ZL 1	vícepráce ZL 2	méněpráce ZL 2	cena celkem SOD+ZL 1+ 2
000	650 000.00					650 000.00
SO 01	642 328.42			250 553.60	-21 737.22	871 144.80
SO 182	118 250.00					118 250.00
SO 201	3 696 490.38	259 265.60	-9 768.98			3 945 987.00
Celkem	5 107 068.80	259 265.60	-9 768.98	250 553.60		5 585 381.80

Technický popis předmětu změny:

Rozšíření zemních prací pro gabionové zdi vč. odvozu a uložení na skládku.
Aktualizace položek dle skutečných výměr.

objednatel: Ing. Jan Míka, MBA, ředitel společnosti

datum: 6.11.2018

objednatel: Jakub Pavlas

datum: 6.11.2018

Krajská správa a údržba
silnic Vysočiny
příspěvková organizace
Kosovská 1122/16, 586 01 Jihlava
IČO: 00090450, tel.: 567 117 111

zhotovitel:

(142) **Chládek & Tintěra**
stavitel PARDUBICE
tel. +420 466 791 444
IČ 25253361
DIČ CZ25253361
info@cht-pce.cz

datum: 6.11.2018

Chládek a Tintěra, Pardubice a.s.
Pardubice, Zelené Předměstí, K Vápence 2677, PSČ 53002

Ing. Martin Kvirenc
předseda představenstva

(142) **Chládek & Tintěra**
PARDUBICE
tel. +420 466 791 444
IČ 25253361
DIČ CZ25253361
info@cht-pce.cz

Chládek a Tintěra, Pardubice a.s.
Pardubice, Zelené Předměstí, K Vápence 2677, PSČ 53002

technický dozor: Ing. Albert Jurkovič

datum: 6.11.2018

IMDS s.r.o.

autorský dozor: Ing. Jiří Šrubař

datum: 6.11.2018

Projektční kancelář PRIS spol.s.r.o.
Osova 20, 625 00 Brno
IČ: 46974806
DIČ: CZ46974806

Soupis objektů stavby - vícepráce/méněpráce

Stavba: 069 - ZRKraj2017 - III/35012 Pořežín - most ev.č. 35012-3 - DOKONČENÍ STAVBY - ZBV

Varianta: var. 1 -

Objekt/Dodatek	Cena dle SOD [Kč]	Suma vícepráce [Kč]	Suma méněpráce [Kč]	Celková cena [Kč]
000-Všeobecné položky	650 000,00	0,00	0,00	650 000,00
SO 01-Demolice mostu ev.č. 35012-3	642 328,42	250 553,60	-21 737,22	871 144,80
ZBV 2-Aktualizace dle skutečného množství		250 553,60	-21 737,22	228 816,38
SO 182-DIO	118 250,00	0,00	0,00	118 250,00
SO 201-Most ev.č. 35012-3	3 696 490,38	259 265,60	-9 768,98	3 945 987,00
ZBV 1-Aktualizace dle skutečného množství		259 265,60	-9 768,98	249 496,62
Celkem za stavbu:	5 107 068,80	509 819,20	-31 506,20	5 585 381,80

(42)
Chládek a Tintěra
PARDUBICE
tel. +420 466 791 111
IČ: 25253361
DIČ: CZ25253361
info@cht-ptc.cz

Chládek a Tintěra, Pardubice a.s.
Pardubice, Zelařská předměstí, K Vápence 2677, PSČ 53002

Projekční kancelář PRIS spol.sro.
Osova 20, 625 00 Brno
IČ/46814806
DIČ: CZ46814806

Podpisy:

Stavitel:

Petr Jelínek, Dis.

Autorský dozor:

Ing. Jiří Šrubař

MADS s.r.o.
Technický dozor investic
Ing. Albert Jurkovič

Technický dozor stavby:

Jakub Pavlas

ZBV č. ZBV 2 Akulaizace dle skutečného množství

Stavba: 069, ZRKraj2017 - III/35012 Pořežín - most ev.č. 35012-3 - DOKONČENÍ STAVBY - ZBV

Objekt: SO 01, Demolice mostu ev.č. 35012-3

Rozpočet: SO 01, Demolice mostu ev.č. 35012-3

Objednatel: Zhotovitel dokumentace: Zhotovitel: Chládek a Tintěra, Pardubice a.s.	
Rozpočet:	ZBV - celkem:
Základní cena: 642 328,42 Kč	
Cena - celkem: 871 144,80 Kč	
DPH: 182 940,41 Kč	
Cena s dani: 1 054 085,21 Kč	
Z toho rozhod.hmoty:	Cena - celkem: 228 816,38 Kč
Měrné jednotky:	DPH: 48 051,44 Kč
Počet měrných jednotek: 1,00	Cena s dani: 276 867,82 Kč
Náklad na měrnou jedn.: 871 144,80 Kč	
Vypracoval zadání: ZBV vypracoval: Jan Čermák	
Datum zadání: Datum vypracování ZBV 31.10.2018	

Podpis:
Stavitel:
Ing. Jirí Srubař

Autorský dozor:
Ing. Jirí Srubař

Chládek & Tintěra
PARDUBICE
Chládek a Tintěra, Pardubice a.s.
Proječní a inženýringová společnost s r.o.
Osova 20, 600 00 Brno
IČ: 489 48 06
DIČ: CZ4894806

tel. +420 466 791 111
IČ 25253361
DIČ CZ25253361
info@cht-pte.cz

Technický dozor investora
Ing. Albert Jurkovič

Technický dozor stavby:
Jakub Pavlas

Položky ZBV č. ZBV 2

Stavba: 069, ZRKraj2017 - III/35012 Přežín - most ev.č. 35012-3 - DOKONČENÍ STAVBY - ZBV

Objekt: SO 01, Demolice mostu ev.č. 35012-3

Rozpočet: SO 01, Demolice mostu ev.č. 35012-3

Poř.č. Položka	Typ	Text	MJ	Počet MJ	J.cena	Celkem
0 - Všeobecné konstrukce a práce						
1	014101	POPLATKY ZA SKLÁDKU poplatek za uložení zemín	M3	-295,254	30,00	-8 857,62
<i>Položky dle SOD - SO 01 - pol. poř. č. 1</i>						
<i>Aktualizace množství skutečně provedených prací na stavbě:</i>						
<i>Skládkovné uvedené v této položce čerpáno kompletně předchozím zhotovitelem: -295,254 = -295,254 [A]m3</i>						
2	014101	POPLATKY ZA SKLÁDKU poplatek za uložení zemín, čerpáno se souhlasem objednatele	M3	49,736	600,00	29 841,60
<i>Položky dle SOD - SO 01 - pol. poř. č. 5</i>						
<i>Výkopy pro gabionové stěny: 86,26+88,57+84,55+82,61=341,990 [A]m3</i>						
<i>Výkopek asfaltového souvrství: 3=3,000 [B]m3</i>						
<i>Odpčet původního množství: -295,254+A+B=49,736 [C]m3</i>						
3	014121	POPLATKY ZA SKLÁDKU TYP S-OO (OSTATNÍ ODPAD) poplatek za uložení kamene a betonu	M3	-65,820	80,00	-5 265,60
<i>Položky dle SOD - SO 01 - pol. poř. č. 3</i>						
<i>Aktualizace množství skutečně provedených prací na stavbě:</i>						
<i>Skládkovné uvedené v této položce čerpáno kompletně předchozím zhotovitelem: -65,820=-65,820 [A]m3</i>						
Celkem						15 718,38

1 - Zemní práce

5	13183	HLOUBENÍ JAM ZAPAŽ I NEPAŽ TŘ II odstranění stávajících násypových těles, včetně výkopu pro provedení základů, včetně odvozu na dočasnou skládku k opětovnému použití	M3	115,867	1 300,00	150 627,10
---	-------	---	----	---------	----------	------------

Položky dle SOD - SO 01 - pol. poř. č. 5

Položky ZBV č. ZBV 2

Stavba: 069, ZRKraj2017 - III/35012 Pořežín - most ev.č. 35012-3 - DOKONČENÍ STAVBY - ZBV

Objekt: SO 01, Demolice mostu ev.č. 35012-3

Rozpočet: SO 01, Demolice mostu ev.č. 35012-3

Poř.č. Položka	Typ	Text	MJ	Počet MJ	J.cena	Celkem
		<i>Výkopy pro gabionové stěny: $86,26+88,57+84,55+82,61=341,990$ [A]/m³</i>				
		<i>Odpočet původního množství: $-226,123+A=-115,867$ [B]/m³</i>				
6	131838	HLOUBENÍ JAM ZAPAŽ I NEPAŽ TR. II, ODVOZ DO 20KM odstranění stávajících násypových těles, včetně výkopu pro provedení základů, včetně odvozu na skládku	M3	-3,807	2 000,00	-7 614,00
		<i>Položky dle SOD - SO 01 - pol. poř. č. 6</i>				
		<i>Aktualizace množství skutečně provedených prací na stavbě:</i>				
		<i>Hloubení uvedené v této položce provedeno kompletně předchozím zhotovitelem: $-3,807=-3,807$ [A]/m³</i>				
7	13183B	HLOUBENÍ JAM ZAPAŽ I NEPAŽ TR. II - DOPRAVA čerpáno se souhlasem zhotovitele v případě nevhodnosti zemín k zásypu nosné konstrukce	M3KM	2 317,340	30,00	69 520,20
		<i>Položky dle SOD - SO 01 - pol. poř. č. 7</i>				
		<i>Výkopy pro gabionové stěny: $86,26+88,57+84,55+82,61=341,990$ [A]/m³</i>				
		<i>Doprava do 20km: $A*20=6\,839,800$ [B]/m³km</i>				
		<i>Odpočet původního množství: $-4522,460+B=2\,317,340$ [C]/m³km</i>				
8	17120	ULOŽENÍ SPANINÝ DO NÁSPŮ A NA SKLÁDKY BEZ ZHUŤNĚNÍ uložení zemín na trvalou skládku a meziskládku	M3	56,470	10,00	564,70
		<i>Položky dle SOD - SO 01 - pol. poř. č. 8</i>				
		<i>Uložení na meziskládku: $86,26+88,57+84,55+82,61=341,990$ [A]/m³</i>				
		<i>Uložení na skládku: $86,26+88,57+84,55+82,61+3=344,990$ [B]/m³</i>				
		<i>Odpočet původního množství: $-630,510+A+B=56,470$ [C]/m³</i>				
					Celkem	213 098,00



Firma: Chládek a Tintěra, Pardubice a.s.

3.6.2.4

Strana: 4

Datum: 06.11.2018 Čas: 10:35:12

Položky ZBV č. ZBV 2

Stavba: 069, ZRKraj2017 - III/35012 Pořežín - most ev.č. 35012-3 - DOKONČENÍ STAVBY - ZBV

Objekt: SO 01, Demolice mostu ev.č. 35012-3

Rozpočet: SO 01, Demolice mostu ev.č. 35012-3

Poř.č. Položka	Typ	Text	MJ	Počet MJ	J.cena	Celkem
Celkem za rozpočet						228 816,38



tel. +420 466 791 111
IČ 25253361
DIČ CZ25253361
info@cht-pce.cz

Chládek a Tintěra, Pardubice a.s.
Pardubice, Zelená Předměstí, K Vápence 2677, PSČ 53002

Podpisy:

Stavitel:

Petr Jelinek, Dis.

Autorský dozor:

Ing. Jiří Šrubař

Projektování kancelář PRIS spol.s r.o.

Osada 10, 602 00 Brno

IČ: 161111505

DIČ: CZ161111505

Technický dozor investora:

Ing. Albert Jurkovič

Technický dozor stavby:

Jakub Pavlas

IMDS s.r.o.



Firma: Chládek a Tintěra, Pardubice a.s.

3.6.3.2

Strana: -

Datum: 06.11.2018 Čas: 10:35:41

Změna soupisu množství

Číslo a název stavby: 069 - ZRKraj2017 - III/35012 Pořežín - most ev.č. 35012-3 - DOKONČENÍ STAVBY - ZBV

Číslo a název varianty: var. 1 -

Číslo a název objektu: SO 01 - Demolice mostu ev.č. 35012-3

Číslo a název rozpočtu: SO 01 - Demolice mostu ev.č. 35012-3

Změna soupisu množství č. ZBV 2

poř. č. pol.	kód položky	název položky	m.j.	množství ve smlouvě	množství ve změně	množství rozdílu	cena za m.j. v Kč	cena celkem ve smlouvě v Kč	cena celkem ve změně v Kč	rozdíly v Kč	rozdíly v %
1	2	3	4	5	6	7	8	9	10	11	12
1	014101.	POPLATKY ZA SKLÁDKU	M3	295,254	0,000	-295,254	30,00	8 857,62	0,00	-8 857,62	-100,00
2	014101.1	POPLATKY ZA SKLÁDKU	M3	295,254	344,990	49,736	600,00	1 771 524,40	206 994,00	29 841,60	16,85
3	014121.	POPLATKY ZA SKLÁDKU TYP S-OO (OSTATNÍ ODPAD)	M3	65,820	0,000	-65,820	80,00	5 265,60	0,00	-5 265,60	-100,00
4	113138.	ODSTRANĚNÍ KRYTU VOZOVEK A CHODNÍKŮ S ASFALT POJIVEM, ODVOZ DO 20KM	M3	3,000	3,000	0,000	2 500,00	7 500,00	7 500,00	0,00	0,00
5	13183.	HLOUBENÍ JAM ZAPAŽ I NEPAŽ TŘ II	M3	226,123	341,990	115,867	1 300,00	293 959,90	444 587,00	150 627,10	51,24
6	13183B.	HLOUBENÍ JAM ZAPAŽ I NEPAŽ TŘ. II, ODVOZ DO 20KM	M3	3,807	0,000	-3,807	2 000,00	7 614,00	0,00	-7 614,00	-100,00
7	13183B.	HLOUBENÍ JAM ZAPAŽ I NEPAŽ TŘ. II - DOPRAVA	M3KM	4 522,460	6 839,800	2 317,340	30,00	135 673,80	205 194,00	69 520,20	51,24
8	17120.	ULOŽENÍ SYPANINY DO NÁSYPŮ A NA SKLÁDKY BEZ ZHUJTNĚNÍ	M3	630,510	686,980	56,470	10,00	6 305,10	6 869,80	564,70	8,96
9	9112A3.	ZÁBRADLÍ MOSTNÍ S VODOR MADLY - DEMONTÁŽ S PŘESUNEM	M	0,000	0,000	0,000	0,00	0,00	0,00	0,00	0,00
10	966158.	BOURÁNÍ KONSTRUKCÍ Z PROST BETONU S ODVOZEM DO 20KM	M3	0,000	0,000	0,000	0,00	0,00	0,00	0,00	0,00
11	966168.	BOURÁNÍ KONSTRUKCÍ ZE ŽELEZOBETONU S ODVOZEM DO 20KM	M3	0,000	0,000	0,000	0,00	0,00	0,00	0,00	0,00
Celkem								642 328,42	871 144,80	228 816,38	35,62

(142)

Chládek & Tintěra
Pardubice
tel. +420 466 791 111
IČ 25253361
DIČ CZ25253361
info@clit-pce.czChládek a Tintěra, s.r.o.
Pardubice, Zelené Předměstí, K Vápenici 2677, PSČ 53002

Podpis:

Stavitel:

Petr Jelinek, Dis.

Autorský dozor:

Ing. Jiří Šrubař

IMDS s.r.o.

Technický dozor investora
Ing. Albert JurkovičTechnický dozor stavby:
Jakub Pavlas

Projektová kancelář PRIS spol. s r.o.

Osova 420 625 00 Brno

IČ: 48 97 48 96

DIČ: CZ25253361

**SOUPIS PRACÍ****Stavba:** 069 ZRKraj2017 - III/35012 Pořežín - most ev.č. 35012-3 - DOKONČENÍ STAVBY - ZBV**Objekt:** SO 01 Demolice mostu ev.č. 35012-3**Rozpočet:** SO 01 Demolice mostu ev.č. 35012-3**Objednavatel:****Zhotovitel dokumentace:****Zhotovitel:** Chládek a Tintěra, Pardubice a.s.**Základní cena:**

642 328,42 Kč

Cena celková:

871 144,80 Kč

DPH:

182 940,41 Kč

Cena s daní:

1 054 085,21 Kč

Měrné jednotky:**Počet měrných jednotek:**

1,00

Náklad na měrnou jednotku:

871 144,80 Kč

Výpracoval zadání:**Výpracoval nabídku:****Datum zadání:****Datum vypracování nabídky:**

POLOŽKY SOUPISU PRACÍ

Stavba: 069 ZRKraj2017 - III/35012 Pořežín - most ev.č. 35012-3 - DOKONČENÍ STAVBY - ZBV
 Objekt: SO 01 Demolice mostu ev.č. 35012-3
 Rozpočet: SO 01 Demolice mostu ev.č. 35012-3

Poř.č.	Položka	Typ	Název	MJ	Počet MJ	J.cena	Celkem
0			Všeobecné konstrukce a práce				
1	014101		POPLATKY ZA SKLÁDKU poplatek za uložení zemin	M3	295,254	30,00	8 857,62
	ZBV:	ZBV 2	Aktualizace dle skutečného množství Položky dle SOD - SO 01 - pol. poř. č. 1 Aktualizace množství skutečně provedených prací na stavbě: Skládkovné uvedené v této položce čerpáno kompletně předchozím zhotovitelem: -295,254=- 295,254 [A]m3		-295,254		-8 857,62
			aktuální množství		0,000		0,00
2	014101	1	POPLATKY ZA SKLÁDKU poplatek za uložení zemin, čerpáno se souhlasem objednatele	M3	295,254	600,00	177 152,40
	ZBV:	ZBV 2	Aktualizace dle skutečného množství Položky dle SOD - SO 01 - pol. poř. č. 5 Výkopy pro gabionové stěny: 86,26+88,57+84,55+82,61=341,990 [A]m3 Výkopek asfaltového souvrství: 3=3,000 [B]m3 Odpčet původního množství: -295,254+A+B=49,736 [C]m3		49,736		29 841,60
			aktuální množství		344,990		206 994,00
3	014121		POPLATKY ZA SKLÁDKU TYP S-OO (OSTATNÍ ODPAD) poplatek za uložení kamene a betonu	M3	65,820	80,00	5 265,60

POLOŽKY SOUPLISU PRACÍ

Stavba:
Objekt:
Rozpočet:

Poř.č. Položka	Typ	Název	MJ	Počet MJ	J.cena	Celkem
ZBV:	ZBV 2	Aktualizace dle skutečného množství Položky dle SOD - SO 01 - pol. poř. č. 3 Aktualizace množství skutečně provedených prací na stavbě: Skládkovné uvedené v této položce čerpáno kompletně předchozím zhotovitelem: -65,820=-65,820 [A]m3		-65,820		-5 265,60
0		Všeobecné konstrukce a práce	aktuální množství	0,000		0,00
- 1		Zemní práce				206 994,00
4	113138	ODSTRANĚNÍ KRYTU VOZOVEK A CHODNÍKŮ S ASFALT POJIVEM, ODVOZ DO 20KM odstranění stávajících vozovkových vrstev, včetně odvozu na meziskládku, předpokládá se využití k provedení krajnic nové komunikace	M3	3,000	2 500,00	7 500,00
5	13183	HLOUBENÍ JAM ZAPAŽ I NEPAŽ TŘ II odstranění stávajících násypových těles, včetně výkopu pro provedení základů, včetně odvozu na dočasnou skládku k opětovnému použití	M3	226,123	1 300,00	293 959,90
ZBV:	ZBV 2	Aktualizace dle skutečného množství Položky dle SOD - SO 01 - pol. poř. č. 5 Výkopy pro gabionové stěny: 86,26+88,57+84,55+82,61=341,990 [A]m3 Odpočet původního množství: -226,123+A=115,867 [B]m3		115,867		150 627,10
		aktuální množství		341,990		444 587,00



POLOŽKY SOUPISU PRACÍ

069 ZRKraj2017 - III/35012 Pořežín - most ev.č. 35012-3 - DOKONČENÍ STAVBY - ZBV

Stavba:

Objekt:

Rozpočet:

SO 01 Demolice mostu ev.č. 35012-3

SO 01 Demolice mostu ev.č. 35012-3

Poř.č. Položka	Typ	Název	MJ	Počet MJ	J.cena	Celkem
6	131838	HLOUBENÍ JAM ZAPAŽ I NEPAŽ TŘ. II, ODVOZ DO 20KM odsíranění stávajících násypových těles, včetně výkopu pro provedení základů, včetně odvozu na skládku	M3	3,807	2 000,00	7 614,00
ZBV:						
	ZBV 2	Aktualizace dle skutečného množství Položky dle SOD - SO 01 - pol. poř. č. 6 Aktualizace množství skutečně provedených prací na stavbě: Hloubení uvedené v této položce provedeno kompletně předchozím zhotovitelem: -3,807=-3,807 [A]m3		-3,807		-7 614,00
aktuální množství						
				0,000		0,00
7	13183B	HLOUBENÍ JAM ZAPAŽ I NEPAŽ TŘ. II - DOPRAVA čerpáno se souhlasem zhotovitele v případě nevhodnosti zemin k zásypu nosné konstrukce	M3KM	4 522,460	30,00	135 673,80
ZBV:						
	ZBV 2	Aktualizace dle skutečného množství Položky dle SOD - SO 01 - pol. poř. č. 7 Výkopy pro gabionové stěny: 86,26+88,57+84,55+82,61=341,990 [A]m3 Doprava do 20km: A*20=6 839,800 [B]m3km Odpočet původního množství: -4522,460+B=2 317,340 [C]m3km		2 317,340		69 520,20
aktuální množství						
				6 839,800		205 194,00
8	17120	ULOŽENÍ SYPANINY DO NÁSYPŮ A NA SKLÁDKY BEZ ZHUTNĚNÍ uložení zemin na trvalou skládku a meziskládku	M3	630,510	10,00	6 305,10



Firma: Chládek a Tintěra, Pardubice a.s.

3.6.1.10

Strana: 2

POLOŽKY SOUPISU PRACÍ

Stavba:
Objekt:
Rozpočet:

069 ZRKraj2017 - III/35012 Pořežín - most ev.č. 35012-3 - DOKONČENÍ STAVBY - ZBV
SO 01 Demolice mostu ev.č. 35012-3
SO 01 Demolice mostu ev.č. 35012-3

Poř.č. Položka	Typ	Název	MJ	Počet MJ	J.cena	Celkem
ZBV:						
	ZBV 2	Aktualizace dle skutečného množství Položky dle SOD - SO 01 - pol. poř. č. 8 Uložení na meziskladku: 86,26+88,57+84,55+82,61=341,990 [A]m3 Uložení na skládku: 86,26+88,57+84,55+82,61+3=344,990 [B]m3 Odpočet původního množství: -630,510+-A+B=-56,470 [C]m3		56,470		564,70
1	Zemní práce	aktuální množství		686,980		6 869,80
9	Ostatní konstrukce a práce					664 150,80
9	9112A3	ZÁBRADLÍ MOSTNÍ S VODOR MADLY - DEMONTÁŽ S PŘESUNEM odstranění stávajícího zábradlí	M	0,000	0,00	0,00
10	966158	BOURÁNÍ KONSTRUKCÍ Z PROST BETONU S ODVOZEM DO 20KM bourání stávajících opěr do předeepsané úrovně	M3	0,000	0,00	0,00
11	966168	BOURÁNÍ KONSTRUKCÍ ZE ŽELEZOBETONU S ODVOZEM DO 20KM demolice stávající nosné konstrukce	M3	0,000	0,00	0,00
9	Ostatní konstrukce a práce					0,00

Celkem: ⁽¹⁴⁾ **Chládek & Tintěra** tel. +420 466 791 111
IČ 25253361
DIČ CZ25253361

Podpis: **PARDUBICE** info@ct-pd.cz
Stavitel: Chládek a Tintěra, Pardubice a.s.
Petr Jelinek, Dělnická, K Vápence 2677, PSČ 53002

Autorský dozor: **Projektování kancelář PRIS spol. s r.o.**
Ing. Jiří Šrubař
Pardubice, Zábrdňská 20, PSČ 530 00 Brno
IČ: 16914816
DIČ: CZ16914806

Technický dozor investora:

Ing. Albert Jurkovič

Technický dozor stavby:

Jakub Pavlas

IMDS S.r.o.

871 144,80



Pardubice

17. listopadu 2753, 530 02 Pardubice

zapsaná v obchodním rejstříku vedeném u Krajského
soudu v Hradci Králové v oddílu C, vložce číslo 16673

IČ: 25947419

DIČ: CZ25947419

Geodetická technická zpráva

Druh dokumentace: Zaměření výkopů pro výstavbu gabionu – výpočet kubatury

Název akce: III/35012 Pořežín – most ev.č. 35012-3

Číslo zakázky: 235/2018

Objednatel: Chládek a Tintěra, Pardubice a.s.

Kraj: Vysočina

Katastrální území: Pořežín

Souřad. systém: S-JTSK

Výškový systém: Bpv

Třída přesnosti: 3

Měřítko: 1:500

Dodavatel: AGES Pardubice, s. r. o.
17. listopadu 2753
Pardubice
530 02



Pardubice

17. listopadu 2753, 530 02 Pardubice

zapsaná v obchodním rejstříku vedeném u Krajského soudu v Hradci Králové v oddílu C, vložce číslo 16673

IČ: 25947419

DIČ: CZ25947419

Na žádost objednatele bylo provedeno geodetické zaměření výkopů pro výstavbu gabionů na stavbě rekonstrukce mostu v lokalitě Pořežín.

Pro vlastní měření byly použity dočasně stabilizované měřické body 9001 a 9002, které byly vytvořeny pro účely zaměření mapového podkladu pro tvorbu projektové dokumentace (viz seznam souřadnic). Polohové souřadnice měřických bodů byly určeny ve 3. třídě přesnosti v souřadnicovém systému S-JTSK. Výšky měřických bodů byly určeny trigonometricky.

Měření podrobných bodů bylo prováděno z výše uvedených měřických bodů polární metodou pomocí elektronické totální stanice Trimble S5, výšky podrobných bodů byly určeny trigonometricky.

V terénu naměřené hodnoty byly vypočítány programem Groma v12.1, převedeny do počítače a zde zpracovány programem BentleyMap PowerView s nadstavbou Civil Extension - InRoads. Výpočet kubatur byl proveden metodou výpočtu objemu z trojúhelníků povrchu. Touto metodou jsou počítány objemy mezi dvěma digitálními povrchy projekcí trojúhelníků jednoho modelu na druhý a pak počítáním objemu každého takto vytvořeného hranolu. Objem takto vypočtený je přesný matematický objem mezi dvěma vybranými povrchy a je určen pouze přesností digitálních modelů (geodetického zaměření).

Ve výpočtech není brán ohled na zhutnění nebo nakypření materiálu. Jako podklad pro výpočet kubatury byla brána ideální rovina tvořená patou deponie. Polní náčrt, databáze zaměření bodů a kontrolní paré zůstávají v archivu dodavatele.

Závěrečný výpočet:


Celkový objem výkopů k 25.10.2018 : 341,99 m³

Měření v terénu: Oldřich Honzák
Kancelářské zpracování: Oldřich Honzák

Schválil: Ing. Aleš Tuček

Datum ověření: 16.10.2018

Číslo ověření: 1255/2018

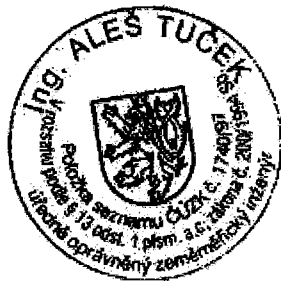

Náležitostí a přesností odpovídá právním předpisům

V Pardubicích, dne 31.10.2018

Telefon 466 300 078 Fax 466 300 077

e-mail geodeti@agespce.cz

mobilní telefon 724 338 634


www.agespce.cz

1000	652092.78	1111826.59	490.82 01LTA,02LTA
1001	652096.79	1111826.76	490.86 01LTA,03LTA
1002	652097.27	1111822.00	490.86 01LTA
1003	652092.38	1111821.60	490.63 01LTK,02LTA
1004	652095.46	1111820.71	492.66 02LTA
1005	652097.27	1111821.40	492.93 02LTA
1006	652097.65	1111821.85	492.96 02LTA
1007	652097.70	1111824.01	492.70 02LTK,03LTK
1008	652095.29	1111823.55	492.48 T
1009	652095.03	1111815.91	492.35 T
1010	652092.96	1111818.40	490.83 01LTA,02LTA
1011	652097.68	1111818.70	490.85 01LTA
1012	652097.99	1111814.93	490.82 01LTA
1013	652093.96	1111814.89	490.83 01LTA
1014	652092.39	1111814.50	490.64 01LTU,03LTA
1015	652092.99	1111813.75	491.46 03LTA
1016	652095.76	1111814.12	491.87 03LTA
1017	652097.27	1111813.93	492.28 03LTA
1018	652098.28	1111814.47	492.50 03LTA
1019	652098.22	1111816.52	492.79 03LTA
1020	652098.41	1111818.78	493.03 03LTA
1021	652097.65	1111819.67	493.12 03LTA
1022	652096.33	1111819.92	492.92 03LTA
1023	652095.17	1111819.93	492.53 03LTK,02LTK
1024	652078.43	1111812.31	490.44 01LTA
1025	652071.96	1111810.74	491.12 01LTA,02LTA
1026	652071.26	1111815.97	490.86 01LTA
1027	652075.26	1111816.40	490.82 01LTA
1028	652078.22	1111816.78	490.30 01LTU,03LTA
1029	652075.51	1111812.67	491.82 T
1030	652070.81	1111812.40	492.46 02LTA
1031	652070.55	1111814.46	493.18 02LTA
1032	652070.69	1111816.52	493.42 02LTA
1033	652071.62	1111817.09	493.18 02LTA
1034	652073.32	1111817.31	492.49 02LTA
1035	652075.35	1111817.52	491.67 02LTK,03LTK
1036	652077.72	1111819.61	490.41 02LTA,03LTA
1037	652074.61	1111819.59	490.89 02LTA
1038	652072.98	1111819.25	490.92 02LTA
1039	652071.09	1111819.70	490.94 02LTA
1040	652070.85	1111823.56	490.82 02LTA
1041	652073.10	1111824.55	490.74 02LTA
1042	652074.72	1111824.64	490.76 02LTA
1043	652077.76	1111824.57	490.46 02LTU,01LTA
1045	652069.85	1111824.56	492.17 01LTA
1046	652070.03	1111823.28	492.88 01LTA
1047	652070.21	1111821.43	493.19 01LTA
1048	652070.48	1111819.40	493.37 01LTA
1049	652071.26	1111818.31	493.07 01LTA
1050	652072.46	1111817.68	492.71 01LTK,03LTK
1051	652091.44	1111814.73	491.66 T
1052	652091.01	1111814.95	490.67 T
1053	652090.22	1111815.66	490.70 T
1054	652090.26	1111817.09	490.72 T

1055	652091.12	1111817.89	490.74 T
1056	652091.54	1111816.19	491.85 T
1057	652089.74	1111822.76	490.72 T
1058	652089.61	1111824.97	490.79 T
1059	652091.95	1111824.96	492.21 T
1060	652091.29	1111822.20	492.10 T
1061	652078.00	1111813.96	491.79 T
1062	652077.85	1111815.77	491.72 T
1063	652079.84	1111813.88	490.40 T
1064	652079.59	1111815.59	490.35 T
1065	652078.62	1111821.69	490.42 T
1066	652076.96	1111822.64	491.40 T
1067	652077.45	1111820.46	491.49 T
1068	652076.57	1111818.81	491.55 T
1069	652075.15	1111824.79	491.40 T

Body PBPP:

2000	652081.21	1111828.42	490.33 ORI
4004	652052.99	1111814.90	495.04 ORI
8002	652067.50	1111814.55	493.78
9001	652098.95	1111822.24	493.08 GNSS,nastř.hřeb
9002	652141.34	1111823.37	493.79 GNSS,nastř.hřeb

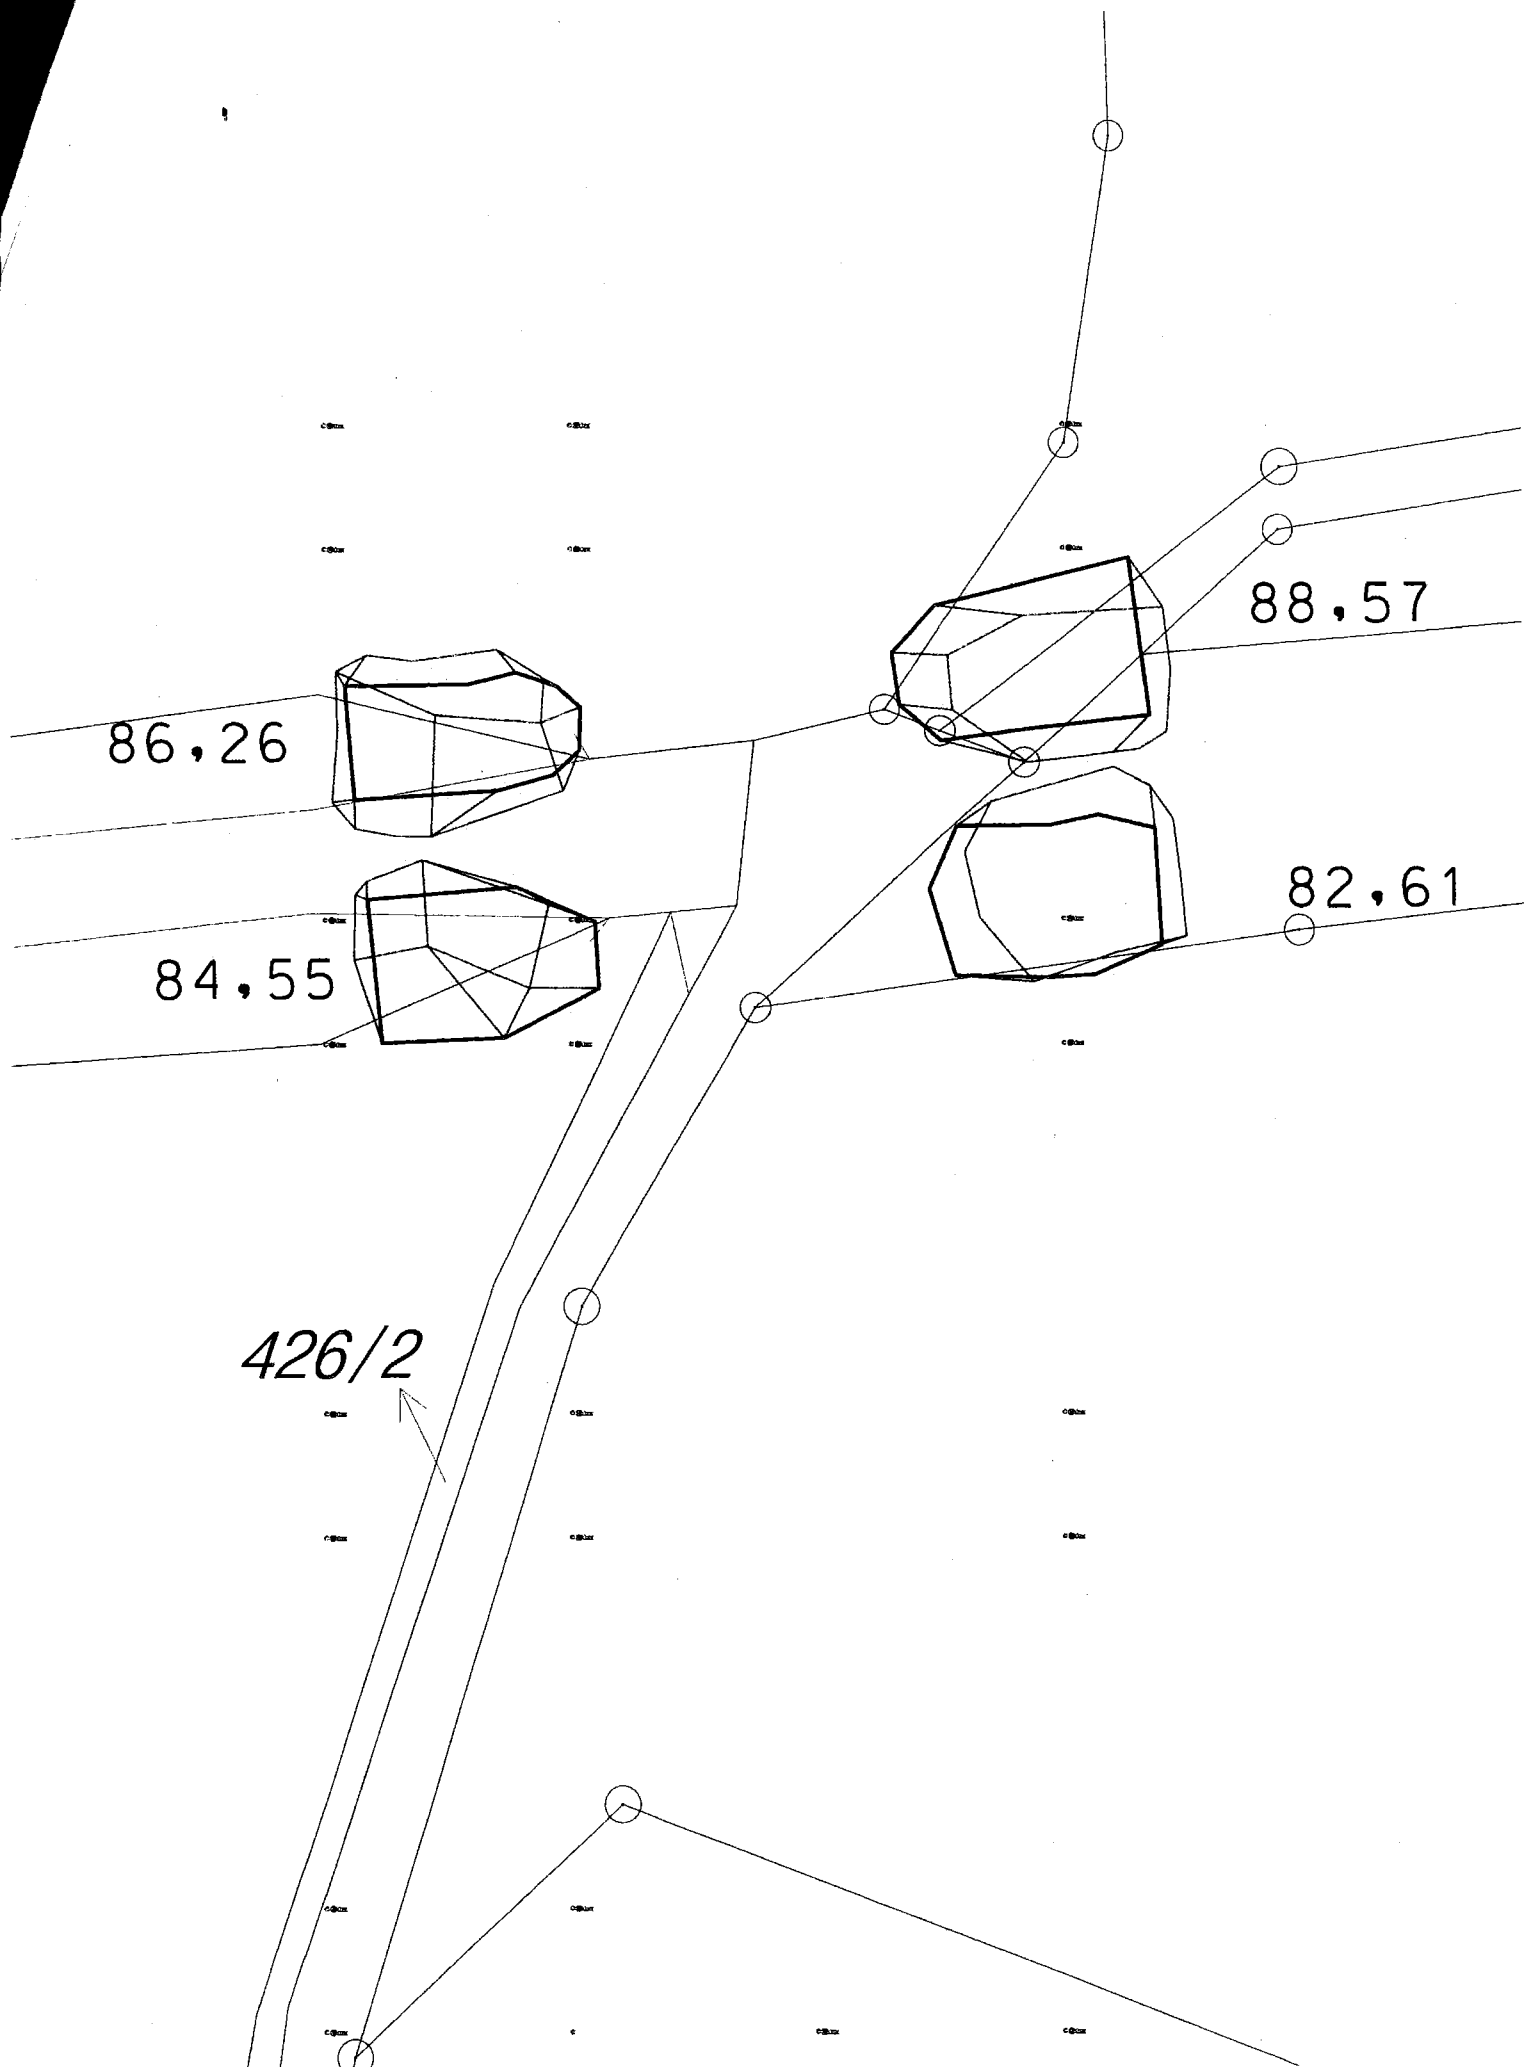

Datum:

Změnový list č. 1

Stavba: III/35012 - Pořežín - most ev.č. 35012-3 - dokončení

objekt	cena dle SOD	vícepráce ZL 1	méněpráce ZL 1	cena celkem SOD+ZL 1
000	650 000.00			650 000.00
SO 01	642 328.42			642 328.42
SO 182	118 250.00			118 250.00
SO 201	3 696 490.38	259 265.60	-9 768.98	3 945 987.00
Celkem	5 107 068.80	259 265.60	-9 768.98	5 356 565.42

Technický popis předmětu změny:

Rozšíření základů, odstranění zemních konstrukcí zřízených původním zhotovitelem vč. odvozu a uložení na skládku.
Aktualizace položek dle skutečných výměr.

objednatel: Ing. Jan Míka, MBA, ředitel společnosti

datum: 1. 11. 2018

objednatel: Jakub Pavlas

datum: 1. 11. 2018

zhotovitel: Petr Jelínek, Dis
stavitel

datum: 1. 11. 2018

technický dozor: Ing. Albert Jurkovič

datum: 1. 11. 2018

autorský dozor: Ing. Jiří Šrubař

datum: 1. 11. 2018

Krajská správa a údržba
silnic Vysočiny
příspěvková organizace
Kosovská 1122/16, 586 01 Jihlava
IČO: 00090450, tel.: 567 117 111
tel. +420 466 791 111
IC 25253361
DIČ CZ25253361
info@cht-pec.cz

(142) **Chládek & Tintěra**
PARDUBICE

Chládek a Tintěra, Pardubice a.s.
Pardubice, Zelené Předměstí, K Vápence 2677, PSČ 53002

Ing. Martin Kvirenc
předseda představenstva

(142) **Chládek & Tintěra**
PARDUBICE
tel. +420 466 791 111
IC 25253361
DIČ CZ25253361
info@cht-pec.cz
Chládek a Tintěra, Pardubice a.s.
Pardubice, Zelené Předměstí, K Vápence 2677, PSČ 53002

IMDS s.r.o.

Projektová kancelář PRI spol.sro.
Osvěta 20, 525 08 Brno
IČ: 46 97 48 06
DIČ: CZ46974806

Soupis objektů stavby - vícepráce/méněpráce

Stavba: 069 - ZRKraj2017 - III/35012 Pořežín - most ev.č. 35012-3 - DOKONČENÍ STAVBY - ZBV

Varianta: var. 1 -

Objekt/Dodatek	Cena dle SOD [Kč]	Suma vícepráce [Kč]	Suma méněpráce [Kč]	Celková cena [Kč]
000-Všeobecné položky	650 000,00	0,00	0,00	650 000,00
SO 01-Demolice mostu ev.č. 35012-3	642 328,42	0,00	0,00	642 328,42
SO 182-DIO	118 250,00	0,00	0,00	118 250,00
SO 201-Most ev.č. 35012-3	3 696 490,38	259 265,60	-9 768,98	3 945 987,00
ZBV 1-Aktualizace dle skutečného množství		259 265,60	-9 768,98	249 496,62
Celkem za stavbu:	5 107 068,80	259 265,60	-9 768,98	5 356 565,42

(142) **Chládek & Tintěra**
Pardubice
IČ: 4420 466 791 111
DIČ: CZ25253361
info@cht-pce.cz

Podpis:

Stavitel:

Petr Jelínek, Dis. Pardubice, Chládek a Tintěra, Pardubice a.s.
Příspěvková organizace, K Vápence 2677, PSČ 53002

Autorský dozor:

Ing. Jiří Šrubař

Technický dozor investora:

Ing. Albert Jurkovič

Technický dozor stavby:

Jakub Pavlas

IMDS s.r.o.

2

ZBV č. ZBV 1 Aktualizace dle skutečného množství

Stavba: 069, ZRKraj2017 - III/35012 Pořežín - most ev.č. 35012-3 - DOKONČENÍ STAVBY - ZBV

Objekt: SO 201, Most ev.č. 35012-3

Rozpočet: SO 201, Most ev.č. 35012-3

Objednatel:

Zhotovitel dokumentace:

Zhotovitel: Chládek a Tintěra, Pardubice a.s.

Rozpočet:

Základní cena:

3 696 490,38 Kč

Cena - celkem:

3 945 987,00 Kč

DPH:

828 657,27 Kč

Cena s daní:

4 774 644,27 Kč

Z toho rozhod.hmoty:

Měrné jednotky:

Počet měrných jednotek:

1,00

Náklad na měrnou jedn.:

3 945 987,00 Kč

Vypracoval zadání:

ZBV vypracoval: Jan Čermák

Datum zadání:

Datum vypracování ZBV 31.10.2018

(142) **Chládek a Tintěra** tel. +420 465 791 111
Pardubice info@cht-pee.cz

Chládek a Tintěra, Pardubice a.s.
Pardubice, Zelené Předměstí, K Vápence 2677, PSČ 53002

Podpisy:
Stavitel:
Petr Jelínek, Dis.

Projektční kancelář PRIS spol. s r.o.
Osová 20-625 00/ Brno

Autorský dozor:
Ing. Jiří Šrubař

Technický dozor investora:
Ing. Albert Jurkovič

Technický dozor stavby:
Jakub Pavlas

IMDS S.R.O.

Položky ZBV č. ZBV 1

Stavba: 069, ZRKraj2017 - III/35012 Pořežín - most ev.č. 35012-3 - DOKONČENÍ STAVBY - ZBV

Objekt: SO 201, Most ev.č. 35012-3

Rozpočet: SO 201, Most ev.č. 35012-3

Poř.č. Položka	Typ	Text	MJ	Počet MJ	J.cena	Celkem
0 - Všeobecné konstrukce a práce						
101 014101		POPLATKY ZA SKLÁDKU	M3	132,180	600,00	79 308,00
		<i>Položky dle SOD - SO 01 - pol. poř. č. 2</i>				
		<i>Poplatek za skládku</i>				
		<i>Množství dle pol. 122738: 132,18m³ = 132,180 [A]</i>				
						Celkem
						79 308,00

1 - Zemní práce						
3 12110		SEJMUTÍ ORNICE NEBO LESNÍ PŮDY sejmutí kulturních vrstev, včetně odvozu na skládku	M3	-34,253	75,00	-2 568,98
		<i>Položky dle SOD - SO 01 - pol. poř. č. 6</i>				
		<i>Aktualizace množství skutečně provedených prací na stavbě:</i>				
		<i>Výkop uvedený v této položce proveden kompletně přechozím zhotovitelem: -34,253 = -34,253 [A]m³</i>				
5 123738		ODKOP PRO SPOD STAVBU SILNIC A ŽELEZNIC TR. I, ODVOZ DO 20KM odstranění vrstvy stávajícího zemního tělesa pro vybudování nového vozovkového souvrství	M3	94,230	1 650,00	155 479,50
		<i>Položky dle SOD - SO 201 - pol. poř. č. 5</i>				
		<i>Odstranění konstrukcí zřízených původním zhotovitelem - viz geodetické zaměření a výpočet skutečného a předpokládaného stavu.</i>				
		<i>Provizorní sjezd: 72,20m³ = 72,200 [A]</i>				
		<i>Výkopek ponechaný na lesní cestě: 22,03m³ = 22,030 [B]</i>				
		<i>Celkem: A+B=94,230 [C]m³</i>				
102 17120		ULOŽENÍ SYPANINY DO NÁSYPŮ A NA SKLÁDKY BEZ ZHUTNĚNÍ uložení zeminy na skládku	M3	132,180	10,00	1 321,80
		<i>Položky dle SOD - SO 01 - pol. poř. č. 8</i>				

**Položky ZBV č. ZBV 1**

Stavba: 069, ZRKraj2017 - III/35012 Pořežín - most ev.č. 35012-3 - DOKONČENÍ STAVBY - ZBV

Objekt: SO 201, Most ev.č. 35012-3

Rozpočet: SO 201, Most ev.č. 35012-3

Poř.č. Položka	Typ	Text	MJ	Počet MJ	J.cena	Celkem
<i>Uložení na skládku</i> <i>Množství dle pol. 122738: 132,18m³=132,180 [A]</i>						
Celkem						154 232,32
2 - Základy						
21 272324		ZÁKLADY ZE ŽELEZOBETONU DO C25/30 (B30) včetně bednění, nátěru proti zemní vlhkosti	M3	1,098	14 350,00	15 756,30
<i>Položky dle SOD - SO 201 - pol. poř. č. 21</i>						
<i>Rozšíření základu z důvodu vybočujících mikropilot provedené předchozím zhotovitelem (nutno dodržet minimální krytí a účinné spojení základu a mikropilot). Rozšíření o 10cm: 0,1*1,22*9,0=1,098 [A]m³</i>						
22 272365		VÝZTUŽ ZÁKLADŮ Z OCELI I10S05 parametrická spotřeba 85 kg/m ³	T	0,185	40 000,00	7 400,00
<i>Položky dle SOD - SO 201 - pol. poř. č. 21</i>						
<i>Rozšíření základu z důvodu vybočujících mikropilot provedené předchozím zhotovitelem (nutno dodržet minimální krytí a účinné spojení základu a mikropilot). Navýšené množství použité výtuže dle RDS: 0,185=0,185 [A]t</i>						
Celkem						23 156,30

9 - Ostatní konstrukce a práce

41 919112	ŘEZÁNÍ ASFALTOVÉHO KRYTU VOZOVEK TL DO 100MM zaříznutí spáry v místě navázání vozovky na stávající stav, tl. 60 mm ohrusná i podkladní vrstvy	M	-12,000	250,00	-3 000,00
-----------	---	---	---------	--------	-----------

*Položky dle SOD - SO 01 - pol. poř. č. 41**Aktualizace množství skutečně provedených prací na stavbě:
Asfaltové souvrství není součástí SOD: -12,000=-12,000 [A]m*



Položky ZBV č. ZBV 1

Stavba: 069, ZRKraj2017 - III/35012 Pořežán - most ev.č. 35012-3 - DOKONČENÍ STAVBY - ZBV

Objekt: SO 201, Most ev.č. 35012-3

Rozpočet: SO 201, Most ev.č. 35012-3

Poř.č. Položka	Typ	Text	MJ	Počet MJ	J.cena	Celkem
42 931327		TĚSNĚNÍ DILATAČ SPAR ASF ZÁLIVKOU MODIFIK PRŮR PŘES 800MM2 utěsnění spár v místě navázání nové vozovky na stávající (20/60 mm)	M	-12,000	350,00	-4 200,00
Položky dle SOD - SO 01 - pol. poř. č. 42						
Aktualizace množství skutečně provedených prací na stavbě: Asfaltové souvrství není součástí SOD: -12,000=-12,000 [A]m						
Celkem						-7 200,00
Celkem za rozpočet						249 496,62

(142)
**Chládek
& Tintěra**
PARDUBICE
tel. +420 465 791 111
IČ 25253361
DIČ CZ25253361
info@cht-pce.cz

Podpisy:

Stavitel: Chládek a Tintěra, Pardubice a.s.
Pardubice, Želivský Předměstí, K Vápenos 2677, PSČ 53002

Projektant kancelář PRIS spol. s ro.

Číslo 20, 625 00 Brno

15.06.17 48 06

DIČ: CZ0974805

Autorský dozor:

Ing. Jiří Šrubař

Technický dozor investora:

Ing. Albert Jurkovič

Technický dozor stavby:

Jakub Pavlas

IMDS s.r.o.

Změna soupisu množství

Číslo a název stavby: 069 - ZRKraj2017 - III/35012 Pořežín - most ev.č. 35012-3 - DOKONČENÍ STAVBY - ZBV

Číslo a název varianty: var. 1 -

Číslo a název objektu: SO 201 - Most ev.č. 35012-3

Číslo a název rozpočtu: SO 201 - Most ev.č. 35012-3

Změna soupisu množství č. ZBV 1

poř. č. pol.	kód položky	název položky	m.j.	množství ve smlouvě	množství ve změně	množství rozdílu	cena za m.j. v Kč	cena celkem ve smlouvě v Kč	cena celkem ve změně v Kč	rozdí v Kč	rozdí v %
1	2	3	4	5	6	7	8	9	10	11	12
1	11511.	ČERPÁNÍ VODY DO 500 L/MIN	HOD	78,000	78,000	0,000	225,00	17 550,00	17 550,00	0,00	0,00
2	11527.	PŘEV VOD NA POVRCHU POTR DN DO 1000MM NEBO ŽLAB R.O. DO 3,6M	M	18,000	18,000	0,000	500,00	9 000,00	9 000,00	0,00	0,00
3	12110.	SEMUTÍ ORNICE NEBO LESNÍ PŮDY	M3	34,253	0,000	-34,253	75,00	2 568,98	0,00	-2 568,98	-100,00
4	122738.	ODKOPÁVKY A PROKOPÁVKY OBECNÉ TR. I, ODVOZ DO 20KM	M3	0,000	0,000	0,000	0,00	0,00	0,00	0,00	0,00
5	123738.	ODKOP PRO SPOD STAVBU SILNIC A ŽELEZNIC TR. I, ODVOZ DO 20KM	M3	37,950	132,180	94,230	1 650,00	62 617,50	218 097,00	155 479,50	248,30
6	124738.	VYKOPÁVKY PRO KORYTA VODOTEČÍ TR. I, ODVOZ DO 20KM	M3	37,950	37,950	0,000	2 000,00	75 180,00	75 180,00	0,00	0,00
7	17110.	ULOŽENÍ SYPANINY DO NÁSPŮ SE ZHUTNĚNÍM	M3	0,000	0,000	0,000	0,00	0,00	0,00	0,00	0,00
8	17411.	ZÁSYP JAM A RÝH ZEMINOU SE ZHUTNĚNÍM	M3	275,244	275,244	0,000	1 600,00	440 390,40	440 390,40	0,00	0,00
9	17511.	OBSPY POTRUBÍ A OBJEKTŮ SE ZHUTNĚNÍM	M3	27,234	27,234	0,000	1 600,00	43 574,40	43 574,40	0,00	0,00
10	17710.	ZEMNÍ HRÁZKY ZE ZEMIN SE ZHUTNĚNÍM	M3	9,500	9,500	0,000	900,00	8 550,00	8 550,00	0,00	0,00
11	18214.	ÚPRAVA POVRCHŮ SROVNÁNÍM ÚZEMÍ V TL DO 0,25M	M2	188,700	188,700	0,000	370,00	69 819,00	69 819,00	0,00	0,00
12	18220.	ROZPROSTŘENÍ ORNICE VE SVAHU	M3	17,126	17,126	0,000	1 600,00	27 401,60	27 401,60	0,00	0,00
13	18230.	ROZPROSTŘENÍ ORNICE V ROVINĚ	M3	17,126	17,126	0,000	1 600,00	27 401,60	27 401,60	0,00	0,00
14	18241.	ZALOŽENÍ TRÁVNÍKU RUČNÍM VÝSEVEM	M2	228,350	228,350	0,000	100,00	22 835,00	22 835,00	0,00	0,00
15	227821.	MIKROPILOTY KOMPLET D DO 100MM NA POVRCHU	M	5,600	5,600	0,000	15 000,00	84 000,00	84 000,00	0,00	0,00
16	23217.	ŠTĚTOVÉ STĚNY BERANĚNÉ Z KOVOVÝCH DÍLCŮ DOČASNĚ (HMOTNOST)	T	9,882	9,882	0,000	11 000,00	108 702,00	108 702,00	0,00	0,00
17	237171.	VYTAŽENÍ ŠTĚTOVÝCH STĚN Z KOVOVÝCH DÍLCŮ (HMOTNOST)	T	9,882	9,882	0,000	4 500,00	44 469,00	44 469,00	0,00	0,00
18	26132.	VRTY PRO KOTVENÍ, INJEKTÁŽ A MIKROPILOTY NA POVRCHU TR. III D DO 100MM	M	0,000	0,000	0,000	0,00	0,00	0,00	0,00	0,00



Změna soupisu množství

Číslo a název stavby: 069 - ZRKraj2017 - III/35012 Pořežín - most ev.č. 35012-3 - DOKONČENÍ STAVBY - ZBV

Číslo a název varianty: var. 1 -

Číslo a název objektu: SO 201 - Most ev.č. 35012-3

Číslo a název rozpočtu: SO 201 - Most ev.č. 35012-3

Změna soupisu množství č. ZBV 1

poř. č. pol.	kód položky	název položky	m.j.	množství ve smlouvě	množství ve změně	množství rozdíl	cena za m.j. v Kč	cena celkem ve smlouvě v Kč	cena celkem ve změně v Kč	rozdíl v Kč	rozdíl v %
1	2	3	4	5	6	7	8	9	10	11	12
19	26142.	VRTY PRO KOTVENÍ, INJEKTÁŽ A MIKROPILOTY NA POVRCHU TR. IV D DO 100MM	M	0,000	0,000	0,000	0,00	0,00	0,00	0,00	0,00
1	27152.	POLŠTÁŘE POD ZÁKLADY Z KAMENIVA DRCENÉHO	M3	0,000	0,000	0,000	0,00	0,00	0,00	0,00	0,00
20	272313.	ZÁKLADY Z PROSTÉHO BETONU DO C16/20 (B20)	M3	1,000	1,000	0,000	93 946,25	93 946,25	93 946,25	0,00	0,00
21	272324.	ZÁKLADY ZE ŽELEZOBETONU DO C25/30 (B30)	M3	44,748	45,846	1,098	14 350,00	642 133,80	657 890,10	15 756,30	2,45
22	272365.	VÝZTUŽ ZÁKLADŮ Z OCELI I0505	T	2,026	2,211	0,185	40 000,00	81 040,00	88 440,00	7 400,00	9,13
2	289971.	OPLÁŠTĚNÍ (ZPEVNĚNÍ) Z GEOTEXTILIE	M2	188,000	188,000	0,000	250,00	47 000,00	47 000,00	0,00	0,00
23	317325.	ŘÍMSY ZE ŽELEZOBETONU DO C30/37 (B37)	M3	1,048	1,048	0,000	110 000,00	115 280,00	115 280,00	0,00	0,00
24	317365.	VÝZTUŽ ŘÍMS Z OCELI I0505	T	0,105	0,105	0,000	150 000,00	15 750,00	15 750,00	0,00	0,00
25	327214.	ZDI OPĚRNÉ, ZÁRUBNÍ, NABŘEŽNÍ Z GABIONŮ VČETNĚ KOVOVÉ KONSTRUKCE	M3	104,720	104,720	0,000	6 650,00	696 388,00	696 388,00	0,00	0,00
26	429173.	MOSTNÍ KONSTRUKCE PŘESÝPANÉ Z VLNITÝCH PLECHŮ, OBYVOD 8M-10M	M	8,600	8,600	0,000	3 500,00	30 100,00	30 100,00	0,00	0,00
27	46251.	ZÁHOZ Z LOMOVÉHO KAMENE	M3	39,258	39,258	0,000	2 500,00	98 145,00	98 145,00	0,00	0,00
28	46321.	ROVNANINA Z LOMOVÉHO KAMENE	M3	9,000	9,000	0,000	3 350,00	30 150,00	30 150,00	0,00	0,00
37	9112A1.	ZÁBRADÍ MOSTNÍ S VODOR MADLY - DODÁVKA A MONTÁŽ	M	51,400	51,400	0,000	7 500,00	385 500,00	385 500,00	0,00	0,00
38	9113C1.	SVODIDLO OCEL SILNÍČ JEDNOSTR. ÚROVEŇ ZADRŽ H2 - DODÁVKA A MONTÁŽ	M	107,200	107,200	0,000	1 250,00	134 000,00	134 000,00	0,00	0,00
39	914111.	DOPRAVNÍ ZNAČKY ZÁKLADNÍ VELIKOSTI OCELOVÉ NEREFLEXNÍ - DODÁVKA A MONTÁŽ	KUS	2,000	2,000	0,000	7 500,00	15 000,00	15 000,00	0,00	0,00
40	914A21.	EV ČÍSLO MOSTU OCEL S FÓLIÍ TR. I DODÁVKA A MONTÁŽ	KUS	2,000	2,000	0,000	4 500,00	9 000,00	9 000,00	0,00	0,00
41	919112.	ŘEZÁNÍ ASPALTOVÉHO KRYTU VOZOVEK TL DO 100MM	M	12,000	0,000	-12,000	250,00	3 000,00	0,00	-3 000,00	-100,00



Firma: Chládek a Tintera, Pardubice a.s.

3.6.3.2

Strana:

Datum: 01.11.2018

Čas: 16:07:35

Změna soupisu množství

Číslo a název stavby: 069 - ZRKraj2017 - III/35012 Pořežín - most ev.č. 35012-3 - DOKONČENÍ STAVBY - ZBV

Číslo a název varianty: var. 1 -

Číslo a název objektu: SO 201 - Most ev.č. 35012-3

Číslo a název rozpočtu: SO 201 - Most ev.č. 35012-3

Změna soupisu množství č. ZBV 1

poř. č. pol.	kód položky	název položky	m.j.	množství ve smlouvě	množství ve změně	množství rozdílu	cena za m.j. v Kč	cena celkem ve smlouvě v Kč	cena celkem ve změně v Kč	rozdí v Kč	rozdí v %
1	2	3	4	5	6	7	8	9	10	11	12
42	931327.	TĚSNĚNÍ DILATAČ SPAR ASF ZÁLIVKOU MODIFIK PRŮŘ PŘES 800MM2	M	12,000	0,000	-12,000	350,00	4 200,00	0,00	-4 200,00	-100,00
43	93620.	DROBNÉ DOPLŇK KONSTR PREFABRIK BETON A ŽELEZOBETON	M3	2,473	2,473	0,000	35 000,00	86 555,00	86 555,00	0,00	0,00
44	936314.	DROBNÉ DOPLŇK KONSTR BETON MONOLIT DO C25/30 (B30)	M3	3,466	3,466	0,000	35 000,00	121 310,00	121 310,00	0,00	0,00
45	936502.	DROBNÉ DOPLŇK KONSTR KOVOVÉ POZINK	KG	67,589	67,589	0,000	650,00	43 932,85	43 932,85	0,00	0,00
		Nové položky									
101	014101.	POPLATKY ZA SKLÁDKU	M3	0,000	132,180	132,180	600,00	0,00	79 308,00	79 308,00	100,00
102	17120.	ULOŽENÍ SYPANINY DO NÁSPŮ A NA SKLÁDKY BEZ ZHUZNĚNÍ	M3	0,000	132,180	132,180	10,00	0,00	1 321,80	1 321,80	100,00
		Celkem						3 696 490,38	3 945 987,00	249 496,62	6,75

**Chládek
& Tintera**
PARDUBICE
tel. +420 465 791 11
IČ 25253361
DIČ CZ25253361
info@cht-pte.cz

Chládek a Tintera, Pardubice a.s.
Pardubice, Zelená Předměstí, K Vapárenské 2677, PSČ 530 02

Projekční kancelář PRIS spol.s r.o.
Osová 20, 625 00 Brno
IČ: 48 97 48 06
DIČ: CZ48974806

Podpis:
Stavitel:
Petr Jelínek, Dis.

Autorský dozor:
Ing. Jiří Šrubař

Technický dozor investora:
Ing. Albert Jurkovič

Technický dozor stavby:
Jakub Pavlas

IMDS S.r.o.

SOUPIS PRACÍ

Stavba: 069 ZRKraj2017 - III/35012 Pořežín - most ev.č. 35012-3 - DOKONČENÍ STAVBY - ZBV

Objekt: SO 201 Most ev.č. 35012-3

Rozpočet: SO 201 Most ev.č. 35012-3

Objednavatel:

Zhotovitel dokumentace:

Zhotovitel: Chládek a Tintěra, Pardubice a.s.

Základní cena:

3 696 490,38 Kč

Cena celková:

3 945 987,00 Kč

DPH:

828 657,27 Kč

Cena s daní:

4 774 644,27 Kč

Měrné jednotky:

Počet měrných jednotek:

1,00

Náklad na měrnou jednotku:

3 945 987,00 Kč

Vypracoval zadání:

Vypracoval nabídku:

Datum zadání:

Datum vypracování nabídky:



POLOŽKY SOUPISU PRACÍ

Stavba: 069 ZRKraj2017 - III/35012 Pořezin - most ev.č. 35012-3 - DOKONČENÍ STAVBY - ZBV
Objekt: SO 201 Most ev.č. 35012-3
Rozpočet: SO 201 Most ev.č. 35012-3

Poř.č. Položka	Typ	Název	MJ	Počet MJ	J.cena	Celkem
- 0		Všeobecné konstrukce a práce				
101 014101		POPLATKY ZA SKLÁDKU	M3	0,000	600,00	0,00
Technická specifikace: zahrnuje veškeré poplatky provozovateli skládky související s uložením odpadu na skládce.						
ZBV:	ZBV 1	Aktualizace dle skutečného množství Položky dle SOD - SO 01 - pol. poř. č. 2 Poplatek za skládku Množství dle pol. 122738: 132,18m3=132,180 [A]		132,180		79 308,00
0		Všeobecné konstrukce a práce		132,180		79 308,00
- 1		Zemní práce				
1 11511		ČERPÁNÍ VODY DO 500 L/MIN čerpání vody ze stavebních jam, především při práci na žb základech, čerpáno se souhlasem zhotovitele	HOD	78,000	225,00	17 550,00
2 11527		PŘEV VOD NA POVRCHU POTR DN DO 1000MM NEBO ŽLAB R.O. DO 3,6M dočasné usměrnění toku potoka v místě stavby, včetně napojení v místě soutoku	M	18,000	500,00	9 000,00
3 12110		SEJMUTÍ ORNICE NEBO LESNÍ PŮDY sejmutí kulturních vrstev, včetně odvozu na skládku	M3	34,253	75,00	2 568,98
ZBV:	ZBV 1	Aktualizace dle skutečného množství		-34,253		-2 568,98



POLOŽKY SOUPISU PRACÍ

Stavba: 069 ZRKraj2017 - III/35012 Pořežín - most ev.č. 35012-3 - DOKONČENÍ STAVBY - ZBV
Objekt: SO 201 Most ev.č. 35012-3
Rozpočet: SO 201 Most ev.č. 35012-3

Poř.č.	Položka	Typ	Název	MJ	Počet MJ	J.cena	Celkem
Položky dle SOD - SO 01 - pol. poř. č. 6							
Aktualizace množství skutečně provedených prací na stavbě: Výkop uvedený v této položce proveden kompletně přechozím zhotovitelem: -34,253=-34,253 [A]m3							
4	122738		ODKOPÁVKY A PROKOPÁVKY OBECNÉ TR. I, ODVOZ DO 20KM odstranění dočasných násypů	aktuální množství M3	0,000 0,000	0,00 0,00	0,00 0,00
5	123738		ODKOP PRO SPOD STAVBU SILNIC A ŽELEZNIC TR. I, ODVOZ DO 20KM odstranění vrstvy stávajícího zemního tělesa pro vybudování nového vozovkového souvrství	M3	37,950	1 650,00	62 617,50
ZBV:							
ZBV 1							
Aktualizace dle skutečného množství							
Položky dle SOD - SO 201 - pol. poř. č. 5							
Odstranění konstrukcí zřízených původním zhotovitelem - viz geodetické zaměření a výpočet skutečného a předpokládaného stavu. Provizorní sjezd: 72,20m3=72,200 [A] Výkopek ponechaný na lesní cestě: 22,03m3=22,030 [B] Celkem: A+B=94,230 [C]m3							
6	124738		VYKOPÁVKY PRO KORYTA VODOTEČÍ TR. I, ODVOZ DO 20KM úprava koryta, jeho pročistění, usměrnění, tvarování do požadovaného profilu	aktuální množství M3	132,180 37,590	2 000,00	218 097,00 75 180,00
7	17110		ULOŽENÍ SYPANINY DO NÁSPŮ SE ZHUŤNĚNÍM dočasné násypy pro provedení mikropilážních clon, možno použít vhodný	M3	0,000	0,00	0,00

Rozpočet: SO 201 Most ev.č. 35012-3

SO 201 Most ev.č. 35012-3

Poř.č. Položka	Typ	Název	MJ	Počet MJ	J.cena	Celkem
odtěžený materiál stávajících násypů						
102 17120		ULOŽENÍ SYPANINY DO NÁSYPŮ A NA SKLÁDKY BEZ ZHUTNĚNÍ	M3	0,000	10,00	0,00
uložení zeminy na skládce						
Technická specifikace: položka zahrnuje:						
- kompletní provedení zemní konstrukce do předepsaného tvaru						
- ošetření úložiště po celou dobu práce v něm vč. klimatických opatření						
- ztížení v okolí vedení, konstrukcí a objektů a jejich dočasné zajištění						
- ztížení provádění ve ztížených podmínkách a stísněných prostorech						
- ztížené ukládání sypaniny pod vodu						
- ukládání po vrstvách a po jiných nutných částech (figurách) vč. dosypávek						
- spouštění a nošení materiálu						
- úprava, očištění a ochrana podloží a svahů						
- svahování, uzavírání povrchů svahů						
- udržování úložiště a jeho ochrana proti vodě						
- odvedení nebo obvedení vody v okolí úložiště a v úložišti						
- veškeré pomocné konstrukce umožňující provedení zemní konstrukce (přijezdy, sjezdy, nájezdy, lešení, podpěrné konstrukce, přemostění, zpevněné plochy, zakrytí a pod.)						
ZBV:						
	ZBV 1	Aktualizace dle skutečného množství		132,180		1 321,80
Položky dle SOD - SO 01 - pol. poř. č. 8						
Uložení na skládce						
Množství dle pol. 122738: 132,18m3=132,180 [A]						
aktuální množství						
				132,180		1 321,80
8 17411		ZÁSYP JAM A RÝH ZEMINOU SE ZHUTNĚNÍM	M3	275,244	1 600,00	440 390,40
zásyp mezi gabiony, možno použít vhodný vyřezaný materiál stávajícího tělesa, předpoklad 50%, včetně ztíženího provádění v okolí ocelové konstrukce a hutnění po předepsaných vrstvách na předepsanou úroveň dle předpisu výrobce ocelové						



POLOŽKY SOUPLISU PRACÍ

Stavba: 069 ZRKraj2017 - III/35012 Pořčín - most ev.č. 35012-3 - DOKONČENÍ STAVBY - ZBV
Objekt: SO 201 Most ev.č. 35012-3
Rozpočet: SO 201 Most ev.č. 35012-3

Poř.č. Položka	Typ	Název	MJ	Počet MJ	J.cena	Celkem
nosné konstrukce						
9 17511		OBSYP POTRUBÍ A OBJEKTŮ SE ZHUTNĚNÍM násyp kolem gabionu, možno použít vhodný vytyžený materiál stávajícího tělesa, předpoklad 50%	M3	27,234	1 600,00	43 574,40
10 17710		ZEMNÍ HRÁZKY ZE ZEMIN SE ZHUTNĚNÍM zemní hrázky pro usměrnění toku, včetně odstranění po dokončení stavby	M3	9,500	900,00	8 550,00
11 18214		ÚPRAVA POVRCHŮ SROVNÁNÍM ÚZEMÍ V TL DO 0,25M uvedení příjezdové cesty pod most do původního stavu	M2	188,700	370,00	69 819,00
12 18220		ROZPROSTŘENÍ ORNICE VE SVAHU ohumusování svahů kolem gabionů v tl. 150mm, uvedení území dotčeného stavbou do původního svahu	M3	17,126	1 600,00	27 401,60
13 18230		ROZPROSTŘENÍ ORNICE V ROVINĚ ohumusování krajnic kolem komunikace v tl. 150mm a uvedení území dotčeného stavbou do původního stavu	M3	17,126	1 600,00	27 401,60
14 18241		ZALOŽENÍ TRÁVNÍKU RUČNÍM VÝSEVEM	M2	228,350	100,00	22 835,00
1	Zemní práce					961 120,80
2	Základy					
15 227821		MIKROPILOTY KOMPLET D DO 100MM NA POVRCHU mikropilotážní clona, délka mikropilot 2,0/1,0m (bez prodloužení pro hlubší vrtání)	M	5,600	15 000,00	84 000,00
16 23217		ŠTĚTOVÉ STĚNY BERANĚNÉ Z KOVOVÝCH DÍLCŮ DOČASNĚ (HMOTNOST)	T	9,882	11 000,00	108 702,00

3.6.1.10

POLOŽKY SOUPISU PRACÍ

Stavba: 069 ZRKraj2017 - III/35012 Pořežín - most ev.č. 35012-3 - DOKONČENÍ STAVBY - ZBV

Objekt: SO 201 Most ev.č. 35012-3

Rozpočet: SO 201 Most ev.č. 35012-3

Poř.č. Položka	Typ	Název	MJ	Počet MJ	J.cena	Celkem
17 237171		VYTAŽENÍ ŠTĚTOVÝCH STĚN Z KOVOVÝCH DÍLCŮ (HMOTNOST)	T	9,882	4 500,00	44 469,00
18 26132		VRTY PRO KOTVENÍ, INJEKTÁŽ A MIKROPILOTY NA POVRCHU TŘ. III D DO 100MM část vrtů nad úrovní skalního podloží	M	0,000	0,00	0,00
19 26142		VRTY PRO KOTVENÍ, INJEKTÁŽ A MIKROPILOTY NA POVRCHU TŘ. IV D DO 100MM část vrtů pod úrovní skalního podloží	M	0,000	0,00	0,00
20 272313		ZÁKLADY Z PROSTÉHO BETONU DO C16/20 (B20) podkladní beton C12/15 - XA1	M3	1,000	93 946,25	93 946,25
21 272324		ZÁKLADY ZE ŽELEZOBETONU DO C25/30 (B30) včetně bednění, nátěru proti zemní vlhkosti	M3	44,748	14 350,00	642 133,80
ZBV:	ZBV I	Aktualizace dle skutečného množství Položky dle SOD - SO 201 - pol. poř. č. 21 Rozšíření základu z důvodu vybočujících mikropilot provedené předchozím zhotovitelem (nutno dodržet minimální krytí a účinné spojení základu a mikropilot). Rozšíření o 10cm: 0,1*1,22*9,0=1,098 [A]m3		1,098		15 756,30
		aktuální množství		45,846		657 890,10

POLOŽKY SOUPLISU PRACÍ

Stavba:
Objekt:
Rozpočet:069 ZRKraj2017 - III/35012 Pořezán - most ev.č. 35012-3 - DOKONČENÍ STAVBY - ZBV
SO 201 Most ev.č. 35012-3
SO 201 Most ev.č. 35012-3

Poř.č. Položka	Typ	Název	MJ	Počet MJ	J.cena	Celkem
22	272365	VÝZTUŽ ZÁKLADŮ Z OCELI 10505 parametrická spotřeba 85 kg/m3	T	2,026	40 000,00	81 040,00
ZBV:	ZBV 1	Aktualizace dle skutečného množství Položky dle SOD - SO 201 - pol. poř. č. 21 Rozšíření základu z důvodu vybočujících mikropilot provedené předchozím zhotovitelem (numo dodržet minimální krytí a účinné spojení základu a mikropilot). Navýšené množství použité výtuže dle RDS: 0,185=0,185 [A]t		0,185		7 400,00
2	Základy	aktuální množství		2,211		88 440,00
						1 077 447,35
2.1	Základy					
1	27152	POLŠTÁŘE POD ZÁKLADY Z KAMENIVA DRCENÉHO	M3	0,000	0,00	0,00
2	289971	OPLÁŠTĚNÍ (ZPEVNĚNÍ) Z GEOTEXTILIE	M2	188,000	250,00	47 000,00
2.1	Základy					47 000,00
3	Svislé konstrukce					
23	317325	ŘÍMSY ZE ŽELEZOBETONU DO C30/37 (B37) betonový límeč u kraje nosné konstrukce	M3	1,048	110 000,00	115 280,00
24	317365	VÝZTUŽ ŘÍMS Z OCELI 10505 parametrická spotřeba - odhad 100 kg/m3	T	0,105	150 000,00	15 750,00

POLOŽKY SOUPISU PRACÍ

Stavba:
Objekt:
Rozpočet:

069 ZRKraj2017 - III/35012 Pořežín - most ev.č. 35012-3 - DOKONČENÍ STAVBY - ZBV
SO 201 Most ev.č. 35012-3
SO 201 Most ev.č. 35012-3

Poř.č. Položka	Typ	Název	MJ	Počet MJ	J.cena	Celkem
25	327214	ZDI OPĚRNÉ, ZÁRUBNÍ, NÁBŘEŽNÍ Z GABIONŮ VČETNĚ KOVOVÉ KONSTRUKCE gabionové zdi, včetně části s proměnným průřezem nad nosnou konstrukci, včetně plastových trubek pro kotvení sloupků zábradlí	M3	104,720	6 650,00	696 388,00
3		Svislé konstrukce				827 418,00
4		Vodorovné konstrukce				
26	429173	MOSTNÍ KONSTRUKCE PŘESÝPANÉ Z VLNITÝCH PLECHŮ, OBVOD 8M-10M obvod nosné konstrukce cca 9m, šifka nosné konstrukce 8,6m, včetně přivařených trnů a kotvících přípravků pro uchycení zábradlí, svodidel a budek pro konipase, včetně montáže, včetně PKO	M	8,600	3 500,00	30 100,00
27	46251	ZÁHOZ Z LOMOVÉHO KAMENE úprava koryta kamenným záhozem, včetně patky	M3	39,258	2 500,00	98 145,00
28	46321	ROVNANINA Z LOMOVÉHO KAMENE úprava svahů po odstranění pažnic v místě svahů silničního tělesa	M3	9,000	3 350,00	30 150,00
4		Vodorovné konstrukce				158 395,00
9		Ostatní konstrukce a práce				
37	9112A1	ZÁBRADLÍ MOSTNÍ S VODOR MADLY - DODÁVKAA MONTÁŽ zábrany proti pádu osob, kotveno do betonových patek a na přípravky do nosné konstrukce	M	51,400	7 500,00	385 500,00
38	9113C1	SVODIDLO OCEL SILNÍČ JEDNOSTR, ÚROVEŇ ZADRŽ H2 - DODÁVKAA MONTÁŽ svodidla v délce mostu, včetně krátkých výškových náběhů, nad nosnou	M	107,200	1 250,00	134 000,00

POLOŽKY SOUPISU PRACÍ

Stavba: 069 ZRKraj2017 - III/35012 Pořežín - most ev.č. 35012-3 - DOKONČENÍ STAVBY - ZBV
 Objekt: SO 201 Most ev.č. 35012-3
 Rozpočet: SO 201 Most ev.č. 35012-3

Poř.č. Položka	Typ	Název	MJ	Počet MJ	J.cena	Celkem
konstrukcí kotvené do ŽB bloků						
39 914111		DOPRAVNÍ ZNAČKY ZÁKLADNÍ VELIKOSTI OCELOVÉ NEREFLXNÍ - DOD A MONTÁŽ nové značky P7 a P8,	KUS	2,000	7 500,00	15 000,00
40 914A21		EV ČÍSLO MOSTU OCEL S FÓLIÍ TR.1 DODÁVKAA MONTÁŽ nové evidenční číslo mostu	KUS	2,000	4 500,00	9 000,00
41 919112		ŘEZÁNÍ ASFALTOVÉHO KRYTU VOZOVEK TL DO 100MM zařiznutí spár v místě navázání vozovky na stávající stav, tl. 60 mm obrusná i podkladní vrstvy	M	12,000	250,00	3 000,00
ZBV: ZBV 1 Aktualizace dle skutečného množství Položky dle SOD - SO 01 - pol. poř. č. 41 Aktualizace množství skutečně provedených prací na stavbě: Asfaltové souvrství není součástí SOD: -12,000=-12,000 [A]m						
				-12,000		-3 000,00
aktuální množství						
42 931327		TĚSNĚNÍ DILATAČ SPAR ASF ZÁLIVKOU MODIFIK PRŮH PŘES 800MM2 utěsnění spár v místě navázání nové vozovky na stávající (20/60 mm)	M	12,000	350,00	4 200,00
ZBV: ZBV 1 Aktualizace dle skutečného množství						
				-12,000		-4 200,00



Firma: Chládek a Tintěra, Pardubice a.s.

3.6.1.10

Strana: -

POLOŽKY SOUPISU PRACÍ

Stavba:
Objekt:
Rozpočet:

069 ZRKraj2017 - III/35012 Pořezán - most ev.č. 35012-3 - DOKONČENÍ STAVBY - ZBV
SO 201 Most ev.č. 35012-3
SO 201 Most ev.č. 35012-3

Poř.č. Položka	Typ	Název	MJ	Počet MJ	J.cena	Celkem
Položky dle SOD - SO 01 - pol. poř. č. 42						
Aktualizace množství skutečně provedených prací na stavbě: Asfaltové souvrství není součástí SOD: -12,000--12,000 [A]m						
43	93620	DROBNÉ DOPLŇK KONSTR PREFABRIK BETON A ŽELEZOBETON kotevní bloky svodidel, včetně výztuže	M3	2,473	35 000,00	86 555,00
44	936314	DROBNÉ DOPLŇK KONSTR BETON MONOLIT DO C25/30 (B30) beton kotevních patek zábradlí	M3	3,466	35 000,00	121 310,00
45	936502	DROBNÉ DOPLŇK KONSTR KOVOVÉ POZINK budky pro konipase, včetně PKO, včetně přišroubování k NK	KG	67,589	650,00	43 932,85
9	Ostatní konstrukce a práce					795 297,85

Celkem:

3 945 987,00

(142)



tel. +420 466 791 111
IČ 25253361
DIČ CZ25253361
info@cht-pce.cz

Chládek a Tintěra, Pardubice a.s.
Pardubice, Žitná Pásmová, K Vápence 2677, PSČ 53002

Podpis:
Stavitel:

Petr Jelínek, Dis.

Autorský dozor:

Ing. Jiří Šrubař

Technický dozor investora:

Ing. Albert Jurkovič

Technický dozor stavby:

Jakub Pavlas

IMDS s.r.o.

2



AGES
Pardubice

17. listopadu 2753, 530 02 Pardubice
zapsaná v obchodním rejstříku vedeném u Krajského
soudu v Hradci Králové v oddílu C, vložce číslo 16673
IČ: 25947419 DIČ: CZ25947419

Geodetická technická zpráva

Druh dokumentace: Zaměření zářezů a násypů – výpočet kubatury

Název akce: III/35012 Pořežín – most ev.č. 35012-3

Číslo zakázky: 235/2018

Objednatel: Chládek a Tintěra, Pardubice a.s.

Kraj: Vysočina

Katastrální území: Pořežín

Souřad. systém: S-JTSK

Výškový systém: Bpv

Třída přesnosti: 3

Měřítko: 1:500

Dodavatel: AGES Pardubice, s. r. o.
17. listopadu 2753
Pardubice
530 02

Telefon 466 300 078 Fax 466 300 077

e-mail geodeti@agespce.cz

www.agespce.cz

mobilní telefon 724 338 634



AGES
Pardubice

17. listopadu 2753, 530 02 Pardubice

zapsaná v obchodním rejstříku vedeném u Krajského soudu v Hradci Králové v oddílu C, vložce číslo 16673

IČ: 25947419

DIČ: CZ25947419

Na žádost objednatele bylo provedeno geodetické zaměření výkopů a násypů na stavbě rekonstrukce mostu v lokalitě Pořežín.

Pro vlastní měření byly použity dočasně stabilizované měřické body 9001 a 9002, které byly vytvořeny pro účely zaměření mapového podkladu pro tvorbu projektové dokumentace (viz seznam souřadnic). Polohové souřadnice měřických bodů byly určeny ve 3. třídě přesnosti v souřadnicovém systému S-JTSK. Výšky měřických bodů byly určeny trigonometricky.

Měření podrobných bodů bylo prováděno z výše uvedených měřických bodů polární metodou pomocí elektronické totální stanice Trimble S5, výšky podrobných bodů byly určeny trigonometricky.

V terénu naměřené hodnoty byly vypočítány programem Groma v12.1, převedeny do počítače a zde zpracovány programem BentleyMap PowerView s nadstavbou Civil Extension - InRoads. Výpočet kubatur byl proveden metodou výpočtu objemu z trojúhelníků povrchu. Touto metodou jsou počítány objemy mezi dvěma digitálními povrchy projekcí trojúhelníků jednoho modelu na druhý a pak počítáním objemu každého takto vytvořeného hranolu. Objem takto vypočtený je přesný matematický objem mezi dvěma vybranými povrchy a je určen pouze přesností digitálních modelů (geodetického zaměření).

Ve výpočtech není brán ohled na zhutnění nebo nakypření materiálu. Jako podklad pro výpočet kubatury byla brána ideální rovina tvořená patou deponie. Polní náčrt, databáze zaměření bodů a kontrolní paré zůstávají v archivu dodavatele.

Závěrečný výpočet:

Celkový objem násypů k 10.10.2018 : 94,23 m³ (22,03 m³ + 72,20 m³)

Měření v terénu: Oldřich Honzák
Kancelářské zpracování: Oldřich Honzák

Schválil: Ing. Aleš Tuček

Datum ověření: 16.10.2018
Číslo ověření: 1255/2018



Náležitostmi a přesností odpovídá právním předpisům

V Pardubicích, dne 16.10.2018

Telefon 466 300 078 Fax 466 300 077

e-mail geodeti@agespce.cz


mobilní telefon 724 338 634

www.agespce.cz


1000	652096.63	1111818.25	493.08 01LTA,02LTA
1001	652095.95	1111816.50	492.64 01LTA
1002	652094.12	1111815.12	491.91 01LTA
1003	652091.50	1111813.78	491.08 01LTA
1004	652090.29	1111813.23	490.92 01LTA,03LTA
1005	652091.95	1111816.41	490.80 01LTU,04LTA
1006	652092.11	1111807.55	490.96 01LTA,03LTK
1007	652094.58	1111808.40	491.01 01LTA
1008	652097.81	1111809.78	491.07 01LTA
1009	652098.79	1111811.03	491.23 01LTA,04LTK
1010	652104.95	1111812.53	491.59 01LTA
1011	652105.66	1111815.06	491.92 01LTA
1012	652103.33	1111816.64	493.30 01LTA,02LTK
1013	652098.86	1111813.25	492.76 01LTA
1014	652097.31	1111812.34	492.33 01LTA
1015	652094.61	1111810.80	492.11 01LTA
1016	652092.40	1111809.72	491.79 01LTU
1017	652068.98	1111819.71	493.74 01LTA
1018	652067.25	1111819.73	493.69 01LTA
1019	652065.47	1111820.38	493.79 01LTA
1020	652064.15	1111821.29	493.71 01LTA
1021	652065.14	1111823.10	493.04 01LTA
1022	652067.88	1111824.41	492.36 01LTA
1023	652070.69	1111824.79	491.81 01LTA
1024	652071.93	1111823.52	492.12 01LTA
1025	652072.26	1111821.48	492.84 01LTA
1026	652070.94	1111820.00	493.15 01LTA
1027	652069.35	1111819.72	493.66 01LTU
1028	652066.51	1111821.38	494.51 01LTA
1029	652066.74	1111822.37	494.41 01LTA
1030	652067.41	1111823.70	494.01 01LTA
1031	652068.55	1111823.41	493.88 01LTA
1032	652068.92	1111822.40	494.30 01LTA
1033	652068.99	1111821.62	494.73 01LTA
1034	652068.50	1111821.15	494.60 01LTA
1035	652067.68	1111821.41	494.46 01LTA
1036	652066.73	1111821.42	494.50 01LTA
1037	652066.16	1111821.52	494.44 01LTU
1038	652069.92	1111821.51	494.34 T
1039	652070.83	1111821.56	493.77 T
1040	652070.99	1111821.54	493.74 T
1041	652070.15	1111820.88	494.09 T
1042	652070.31	1111823.19	493.08 T

PBPP:

4005	652031.00	1111815.29	496.99 ORI
9001	652098.95	1111822.24	493.08 GNSS,nastř.hřeb
9002	652141.34	1111823.37	493.79 GNSS,nastř.hřeb

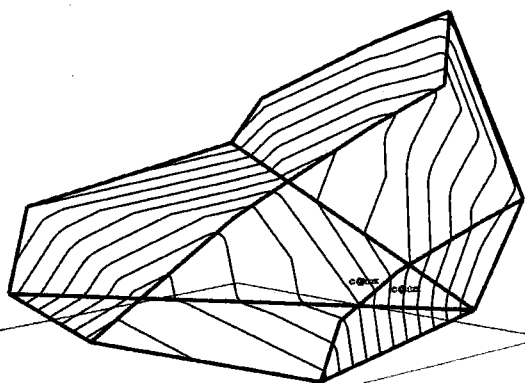

72,20 m³

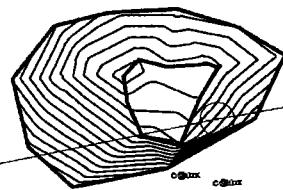

22,03 m³

426/2

