



PŘEHLEDNÁ SITUACE



Kreslil:	Z. KUTOVÁ	<i>Kutová</i>
Zpracoval:	ING. Z. NEUDERT	
Zodp. projektant:	ING. Z. NEUDERT	<i>Neudert</i>
Hlavní projektant:	ING. B. SHEJBAL	<i>Shejbal</i>
Technická kontrola:	ING. B. SHEJBAL	
Kraj: VYSOČINA	Okres: JIHLAVA	Obec: LUKA NAD JIHLAVOU

Investor: KRAJ VYSOČINA	Stupeň:	PDPS
Akce: II/404 LUKA NAD JIHLAVOU - KŘIŽ. S II/602, PD	Zak. č.:	4289 - 17 - 4
Objekt: A - SOUHRNNÉ ŘEŠNÍ	Arch. č.:	3617
Obsah: PŘEHLEDNÁ SITUACE	Datum:	09/2018
	Formát:	2 A4
	Měřítko:	Číslo příl. výkresu:
	1 : 8 000	A 1
	Kóty:	

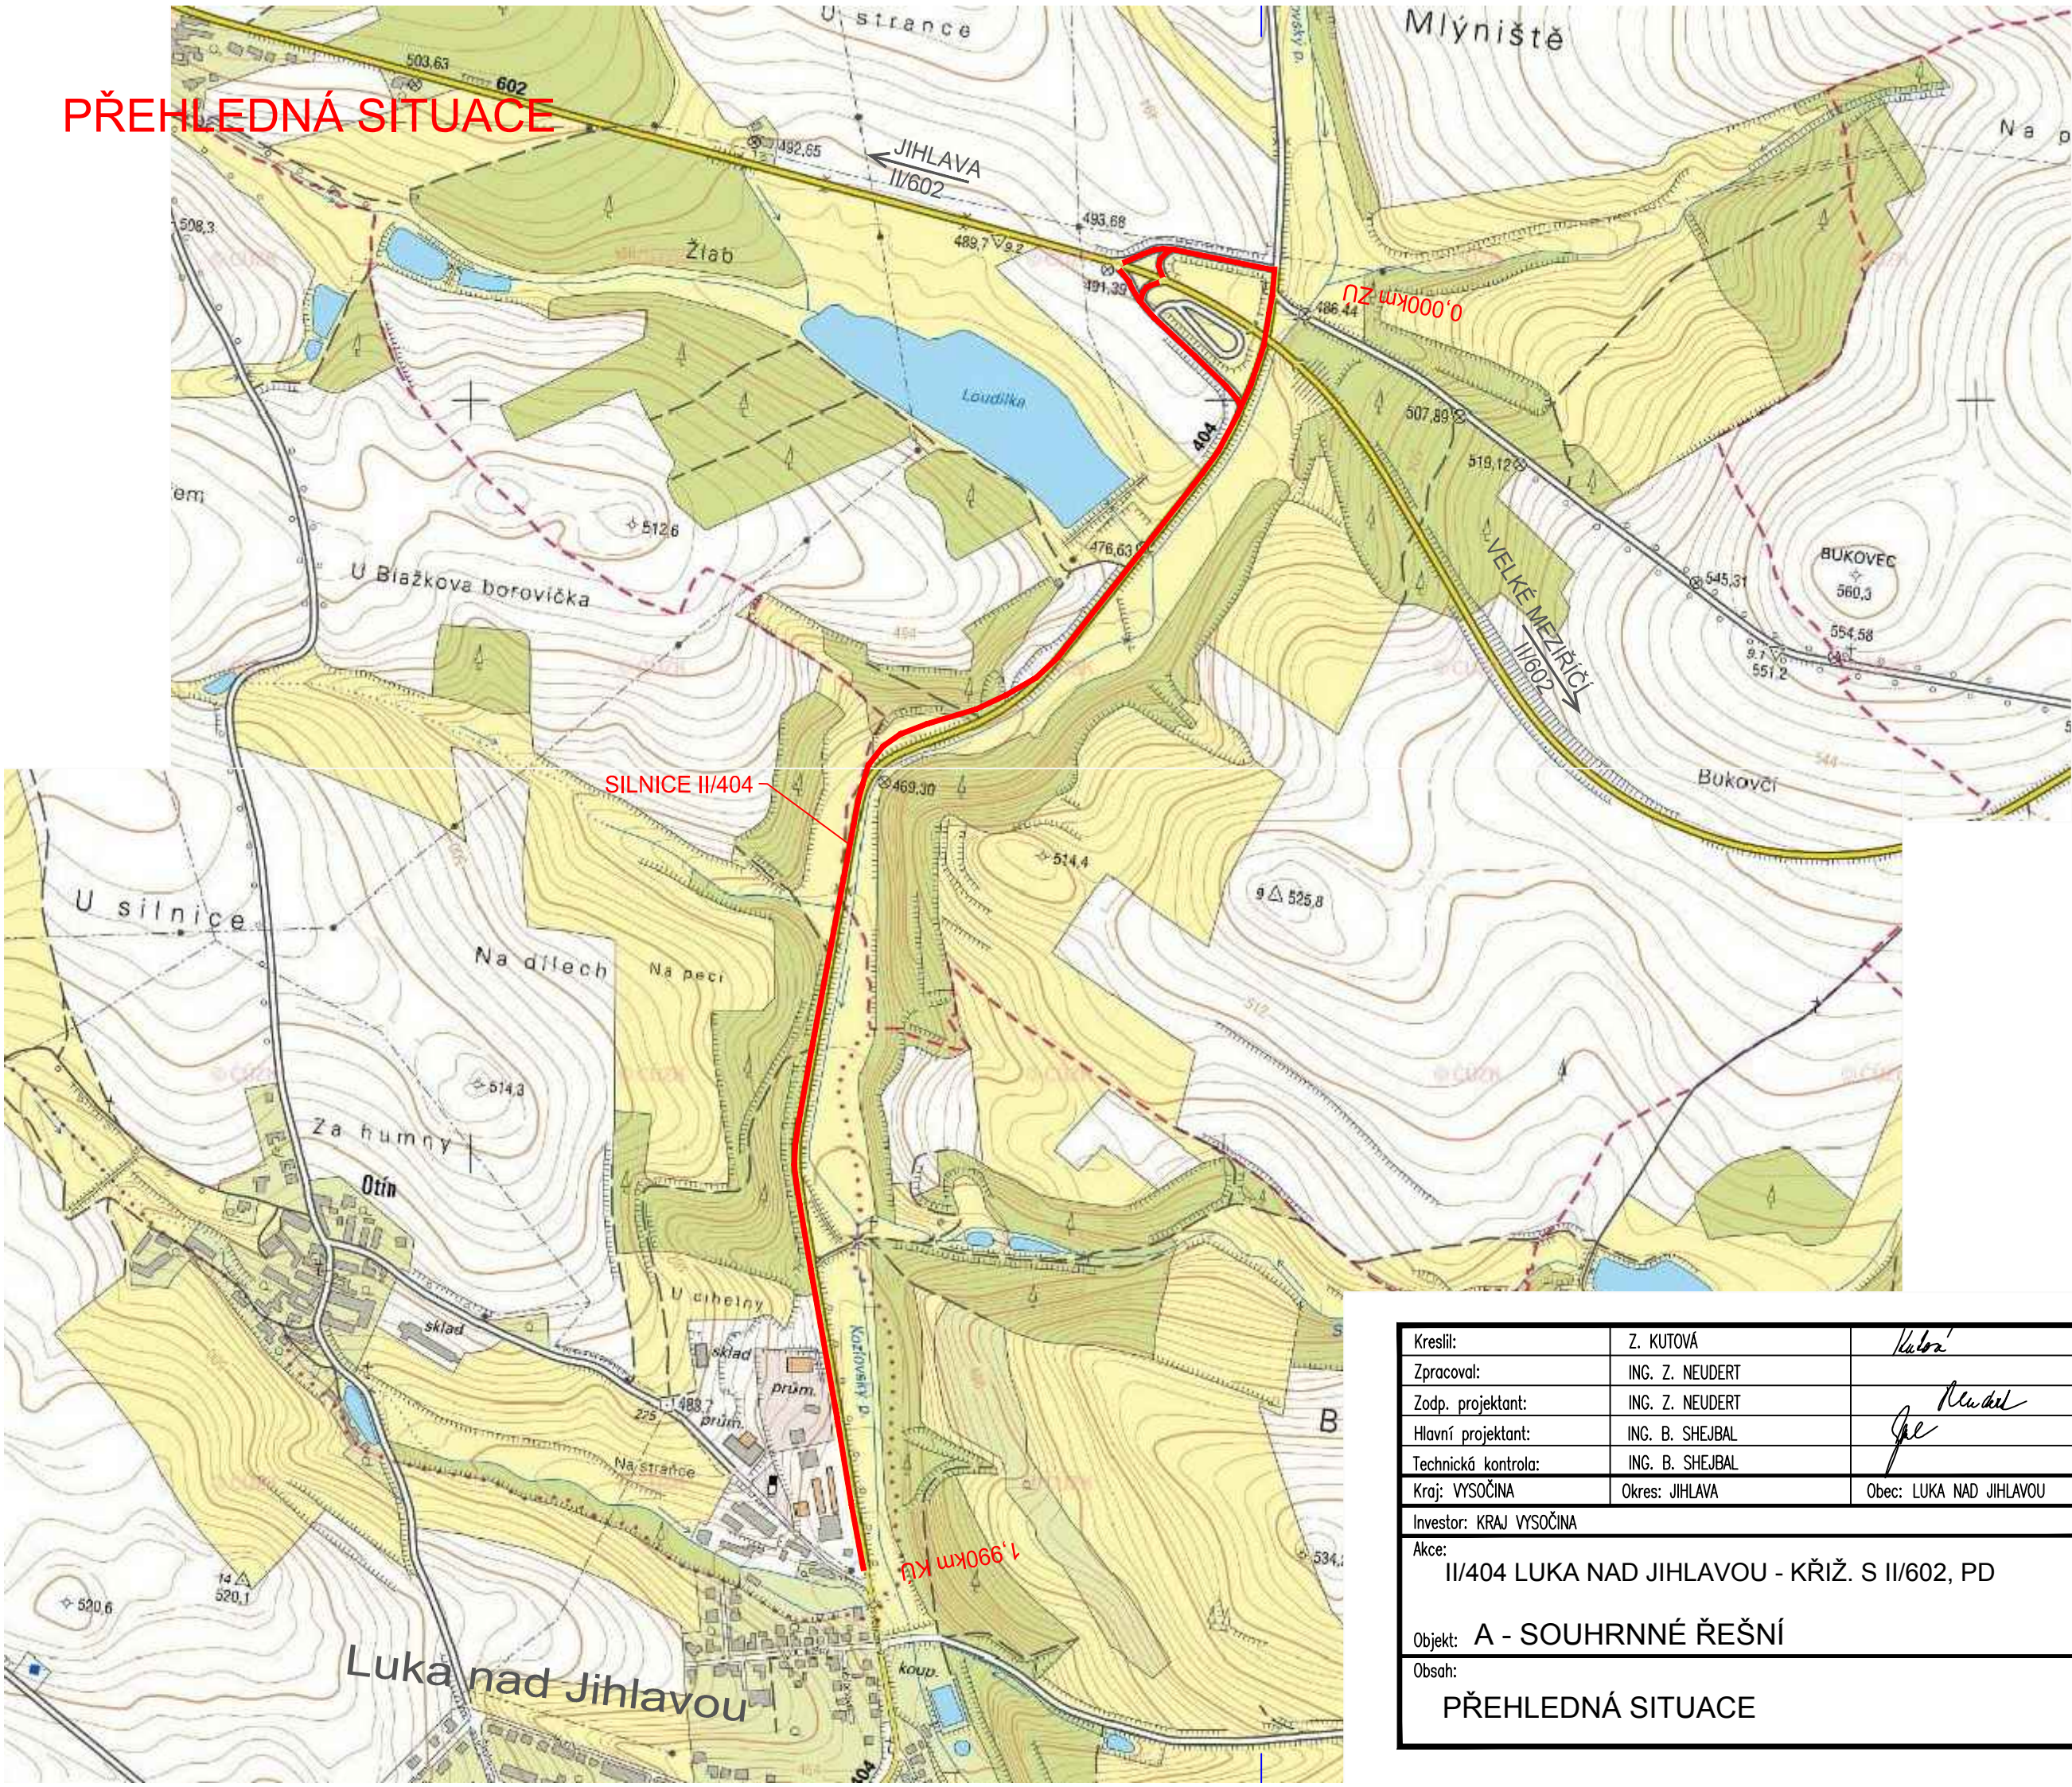

spol. s r.o.
PROJEKTOVÁ, INŽENÝRSKÁ A STAVEBNÍ ČINNOST
Žitkova 738, 566 01 Vysoké Mýto
tel.: 465 420 911
e-mail: info@optima-vm.cz

Stupeň:	PDPS
Zak. č.:	4289 - 17 - 4
Arch. č.:	3617
Datum:	09/2018
Formát:	2 A4
Měřítko:	Číslo příl. výkresu:
1 : 8 000	A 1
Kóty:	