


**Severní pohled**

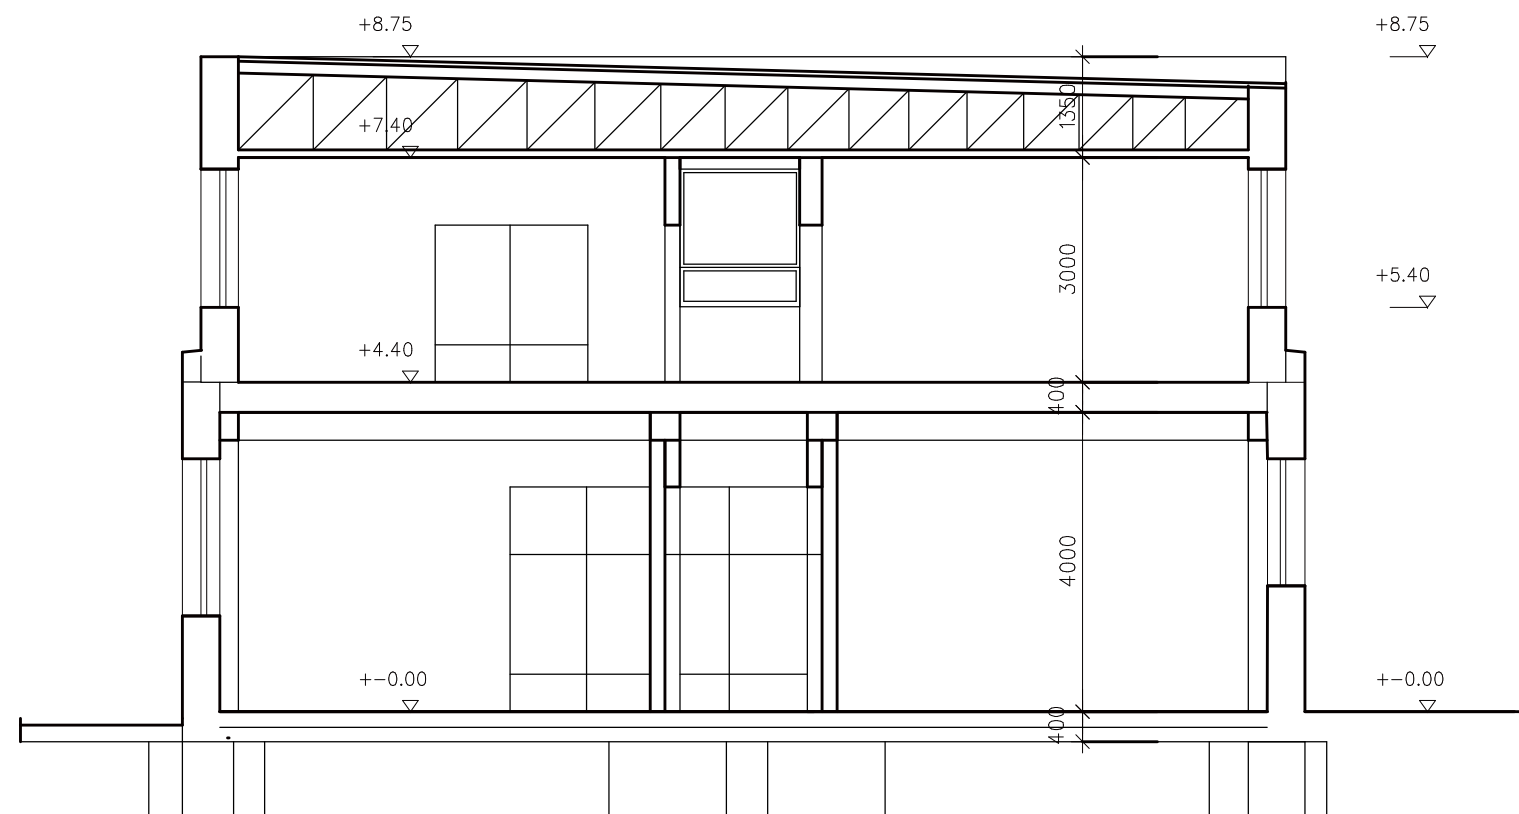

**Řez A - A**