


ŘEZ

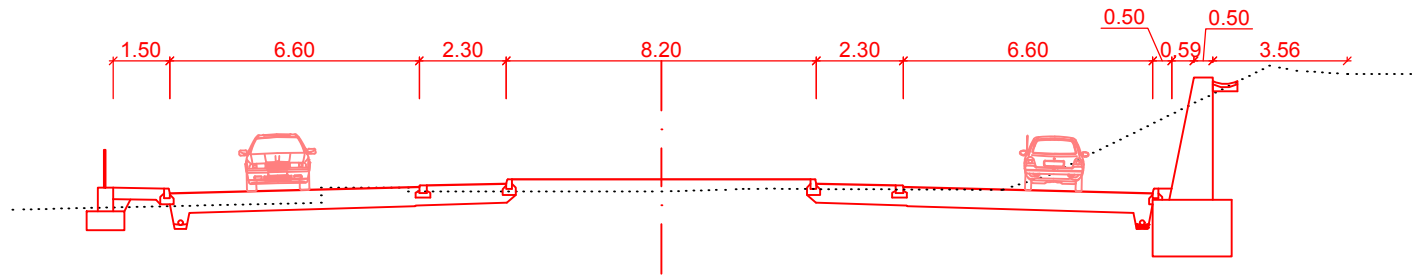

LEGENDA POVRCHŮ

- ŽIVICNÝ POVRCH
- POJÍŽDĚNÝ DLÁŽDĚNÝ PRSTENEC
- ZELEŇ
- DLÁŽDĚNÝ CHODNÍK
- DLÁŽDĚNÉ SJEZDY
- DLÁŽDĚNÉ OSTRŮVKY

LEGENDA

- ŘEŠENÉ ÚZEMÍ
- KATASTR
- PŮVODNÍ STAV

STÁVAJÍCÍ INŽENÝRSKÉ SÍTĚ

- KANALIZACE
- VODOVOD
- VEDENÍ NN
- PLYNOVOD
- SDĚLOVACÍ KABELY
- VEŘEJNÉ OSVĚTLENÍ



OBJEDNATEL	Kraj Vysočina, Žižkova 1882/57, 587 33 Jihlava	STUPEŇ DOKUMENTACE TS	
ZODPOVĚDNÝ PROJEKTANT	ING. PETR VALIHRACH		
VYPRACOVAL	ING. JAN ROPEK		
NÁZEV STAVBY		ZAK. ČÍSLO	18015
Studie křižovatky silnic II/406 a II/112 v Telči		DATUM	KVĚTEN 2018
		FORMÁT	3 x A4
		MĚŘÍTKO	1:250
NÁZEV OBJEKTU	-	POŘ. ČÍSLO	SOUPRAVA
NÁZEV PŘÍLOHY	SITUACE STAVBY - VARIANTA 1	2.1	

ŠÍRKOVÉ USPOŘÁDÁNÍ OKRUŽNÍ KŘIŽOVATKY

VNĚJŠÍ PRŮMĚR: 26,0m
ŠÍŘKA OKRUŽNÍHO PÁSU: 6,60m
ŠÍŘKA PRSTENCE: 2,30m
PRŮMĚR NEZPEVNĚNÉ ČÁSTI STŘEDOVÉHO OSTROVA: 8,20m