
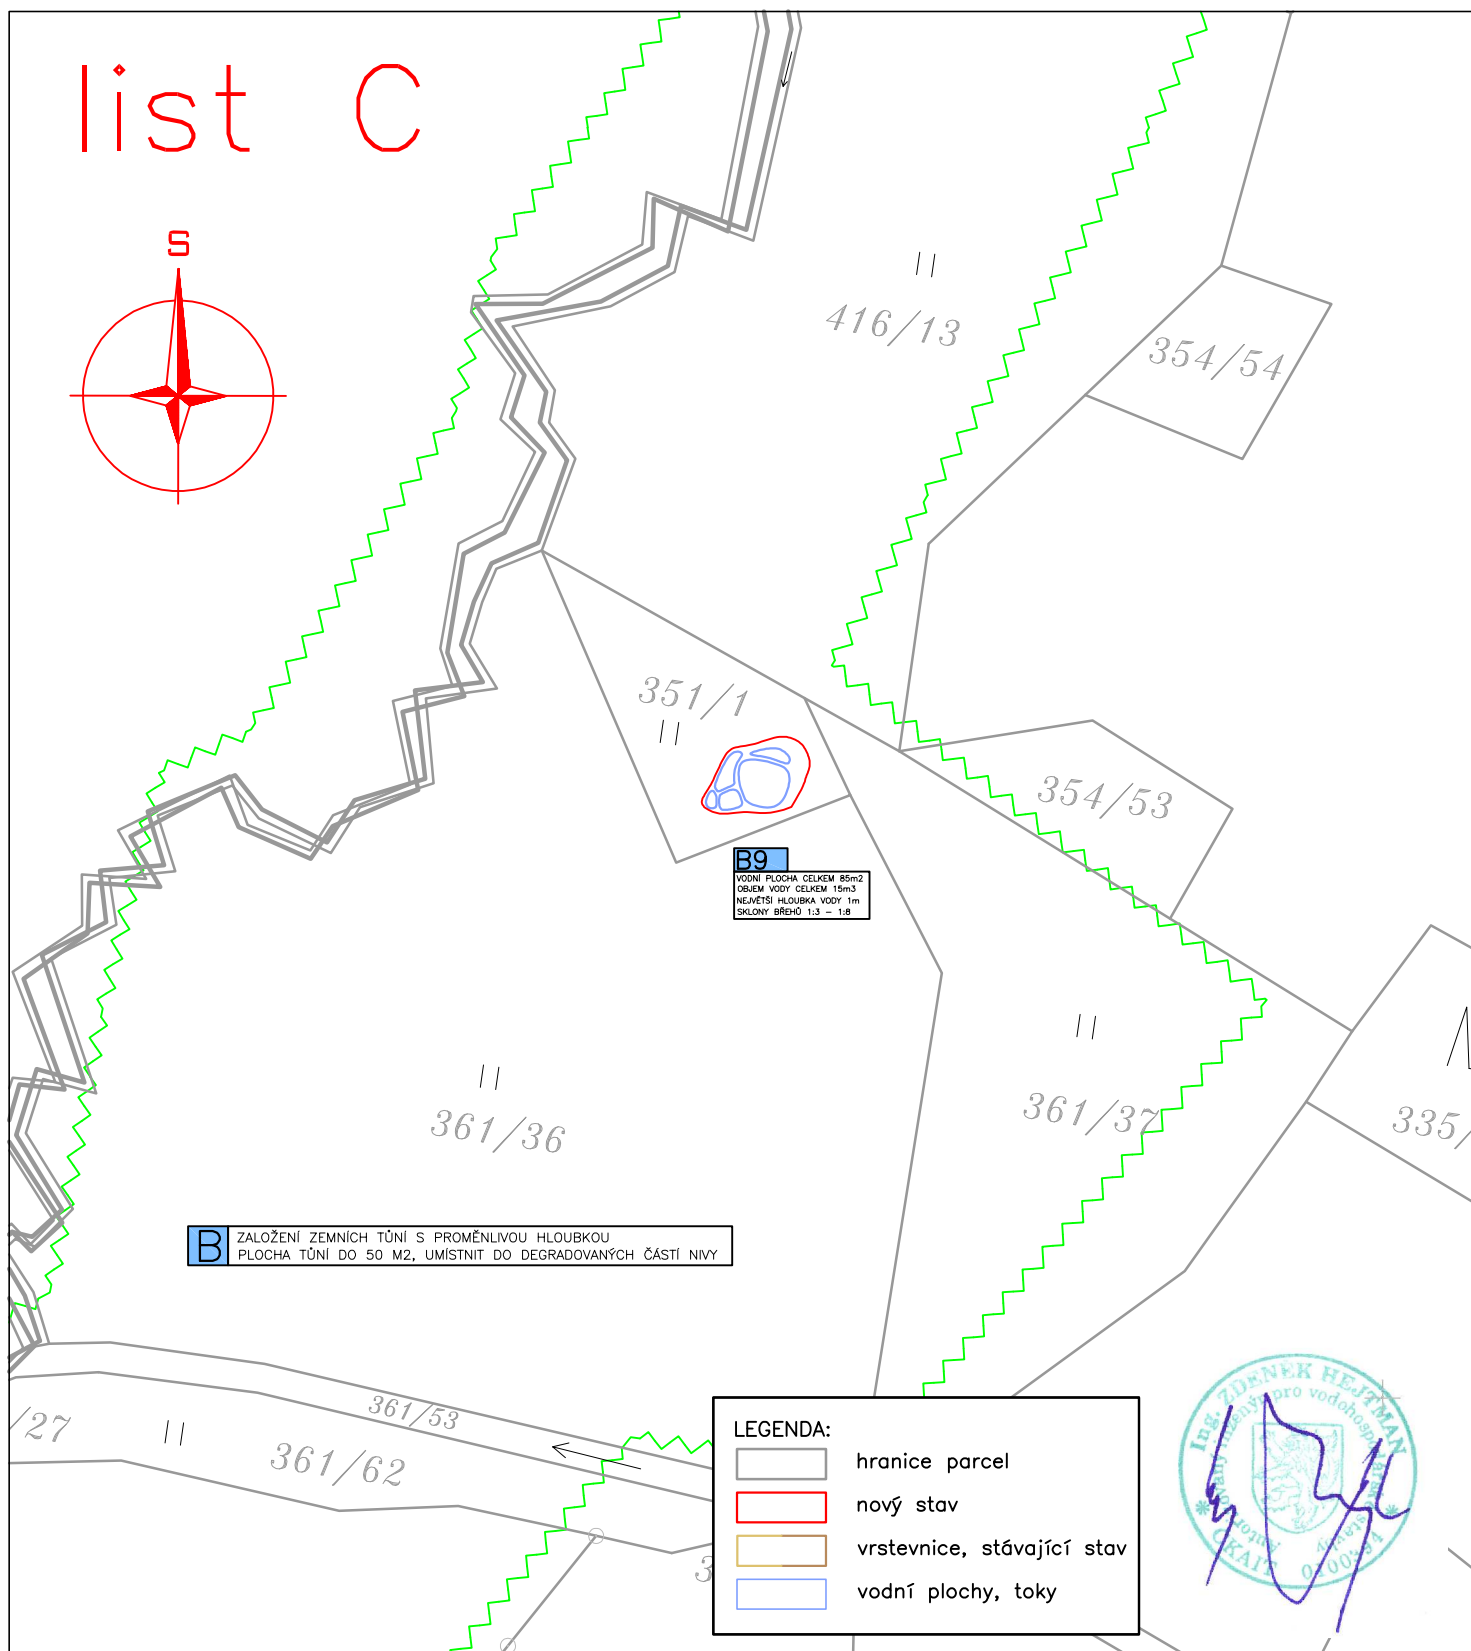


list C

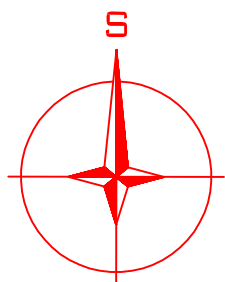

LEGENDA:

- hranice parcel
- nový stav
- vrstevnice, stávající stav
- vodní plochy, toky

VYPRACOVAL: ING. T. DVOŘÁK	KONTRLOVAL:	ZODPOVĚDNÝ PROJEKTANT: ING. ZDENĚK HEJTMÁN	WETLAND S.R.O. LOVĚTINSKÁ 612/48, BATELOV 588 51 IČO: 277 25 839 DIČ: CZ27725839	
KRAJ: Vysočina	OKRES: Jihlava	KATASTRÁLNÍ ÚZEMÍ: ŠIMANOV/KALHOV/BRANIŠOV	DATUM:	04/2012
INVESTOR: KRAJ VYSOČINA Žižkova 57, Jihlava 587 33			ČÍS. ZAKÁZKY:	
AKCE: BIODIVERZITA II – PP HAJNICE			FORMÁT:	A4
OBSAH: SITUACE SE ZÁKRESEM DO KATASTRÁLNÍ MAPY list – C			MĚŘÍTKO:	1:1000
			PŘÍLOHA Č.:	PARÉ:
			D.4c.	