


POZNÁMKA:

- Kladení nového opravovaného zdiva bude včetně jeho spárování respektovat stávající stav.  
Nepřípustné je užití odlišného kamene, rozšiřování šířky spár.

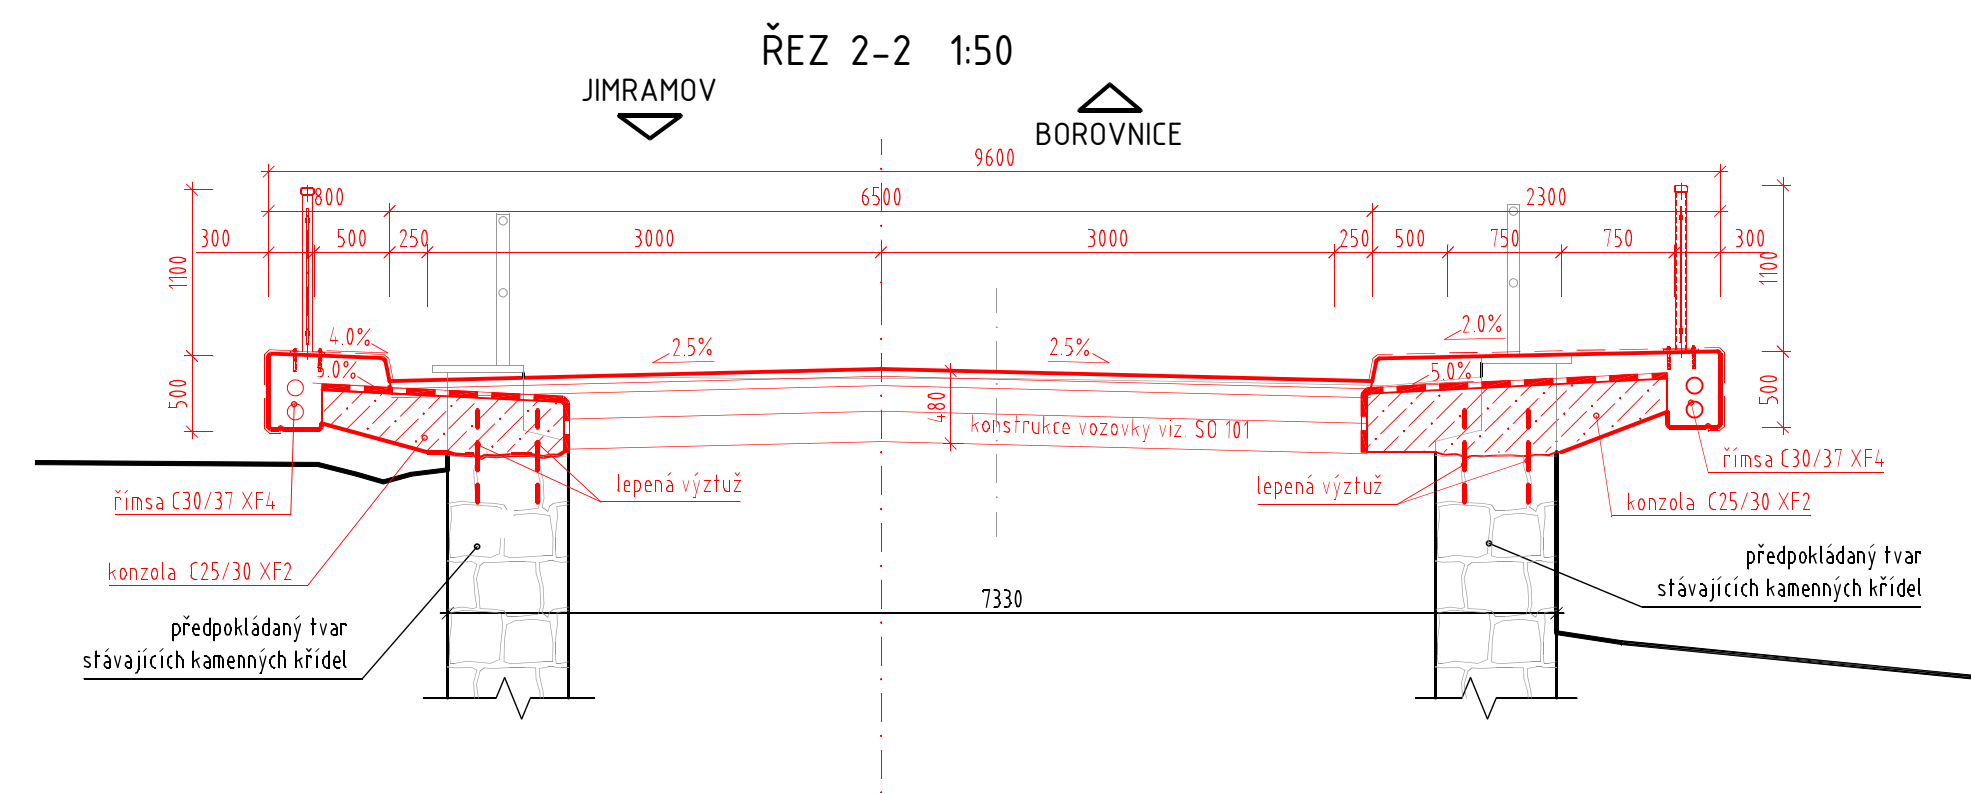

SOUŘADNICOVÝ SYSTÉM S-JTSK  
VÝŠKOVÝ SYSTÉM Bpv

# TRANSCONSULT s.r.o.

Nerudova 37, 500 02 Hradec Králové

Vedoucí projektu	Prudil <i>Trusile</i>	Sřediske:	1
Odpořivný projektant	Ing. Faltus <i>Trusile</i>	Vedoucí:	Ing. Piša
Přizpovatel	Prudil <i>Trusile</i>	Zak. číslo	151/12/100002
Průzkoušel	Ing. Piša <i>Trusile</i>	Arch. E.: 06215	Formát: 12 A4
Kontroloval	Ing. Velehradský <i>Trusile</i>	Datum	10/2015
Objednatel:	Kra, Vysočina	Účet:	OSP-PDPS

10357 JIMRAMOV - MOST EV.Č. 357-02

STAVEBNÍ ČÁST

SO 201 MOST PŘES FRYŠÁVKU

Část dok.

C.5

PŘEHLEDNÝ VÝKRES

Měřítko

1:100, 1:50

Č. výkresu

2.2