


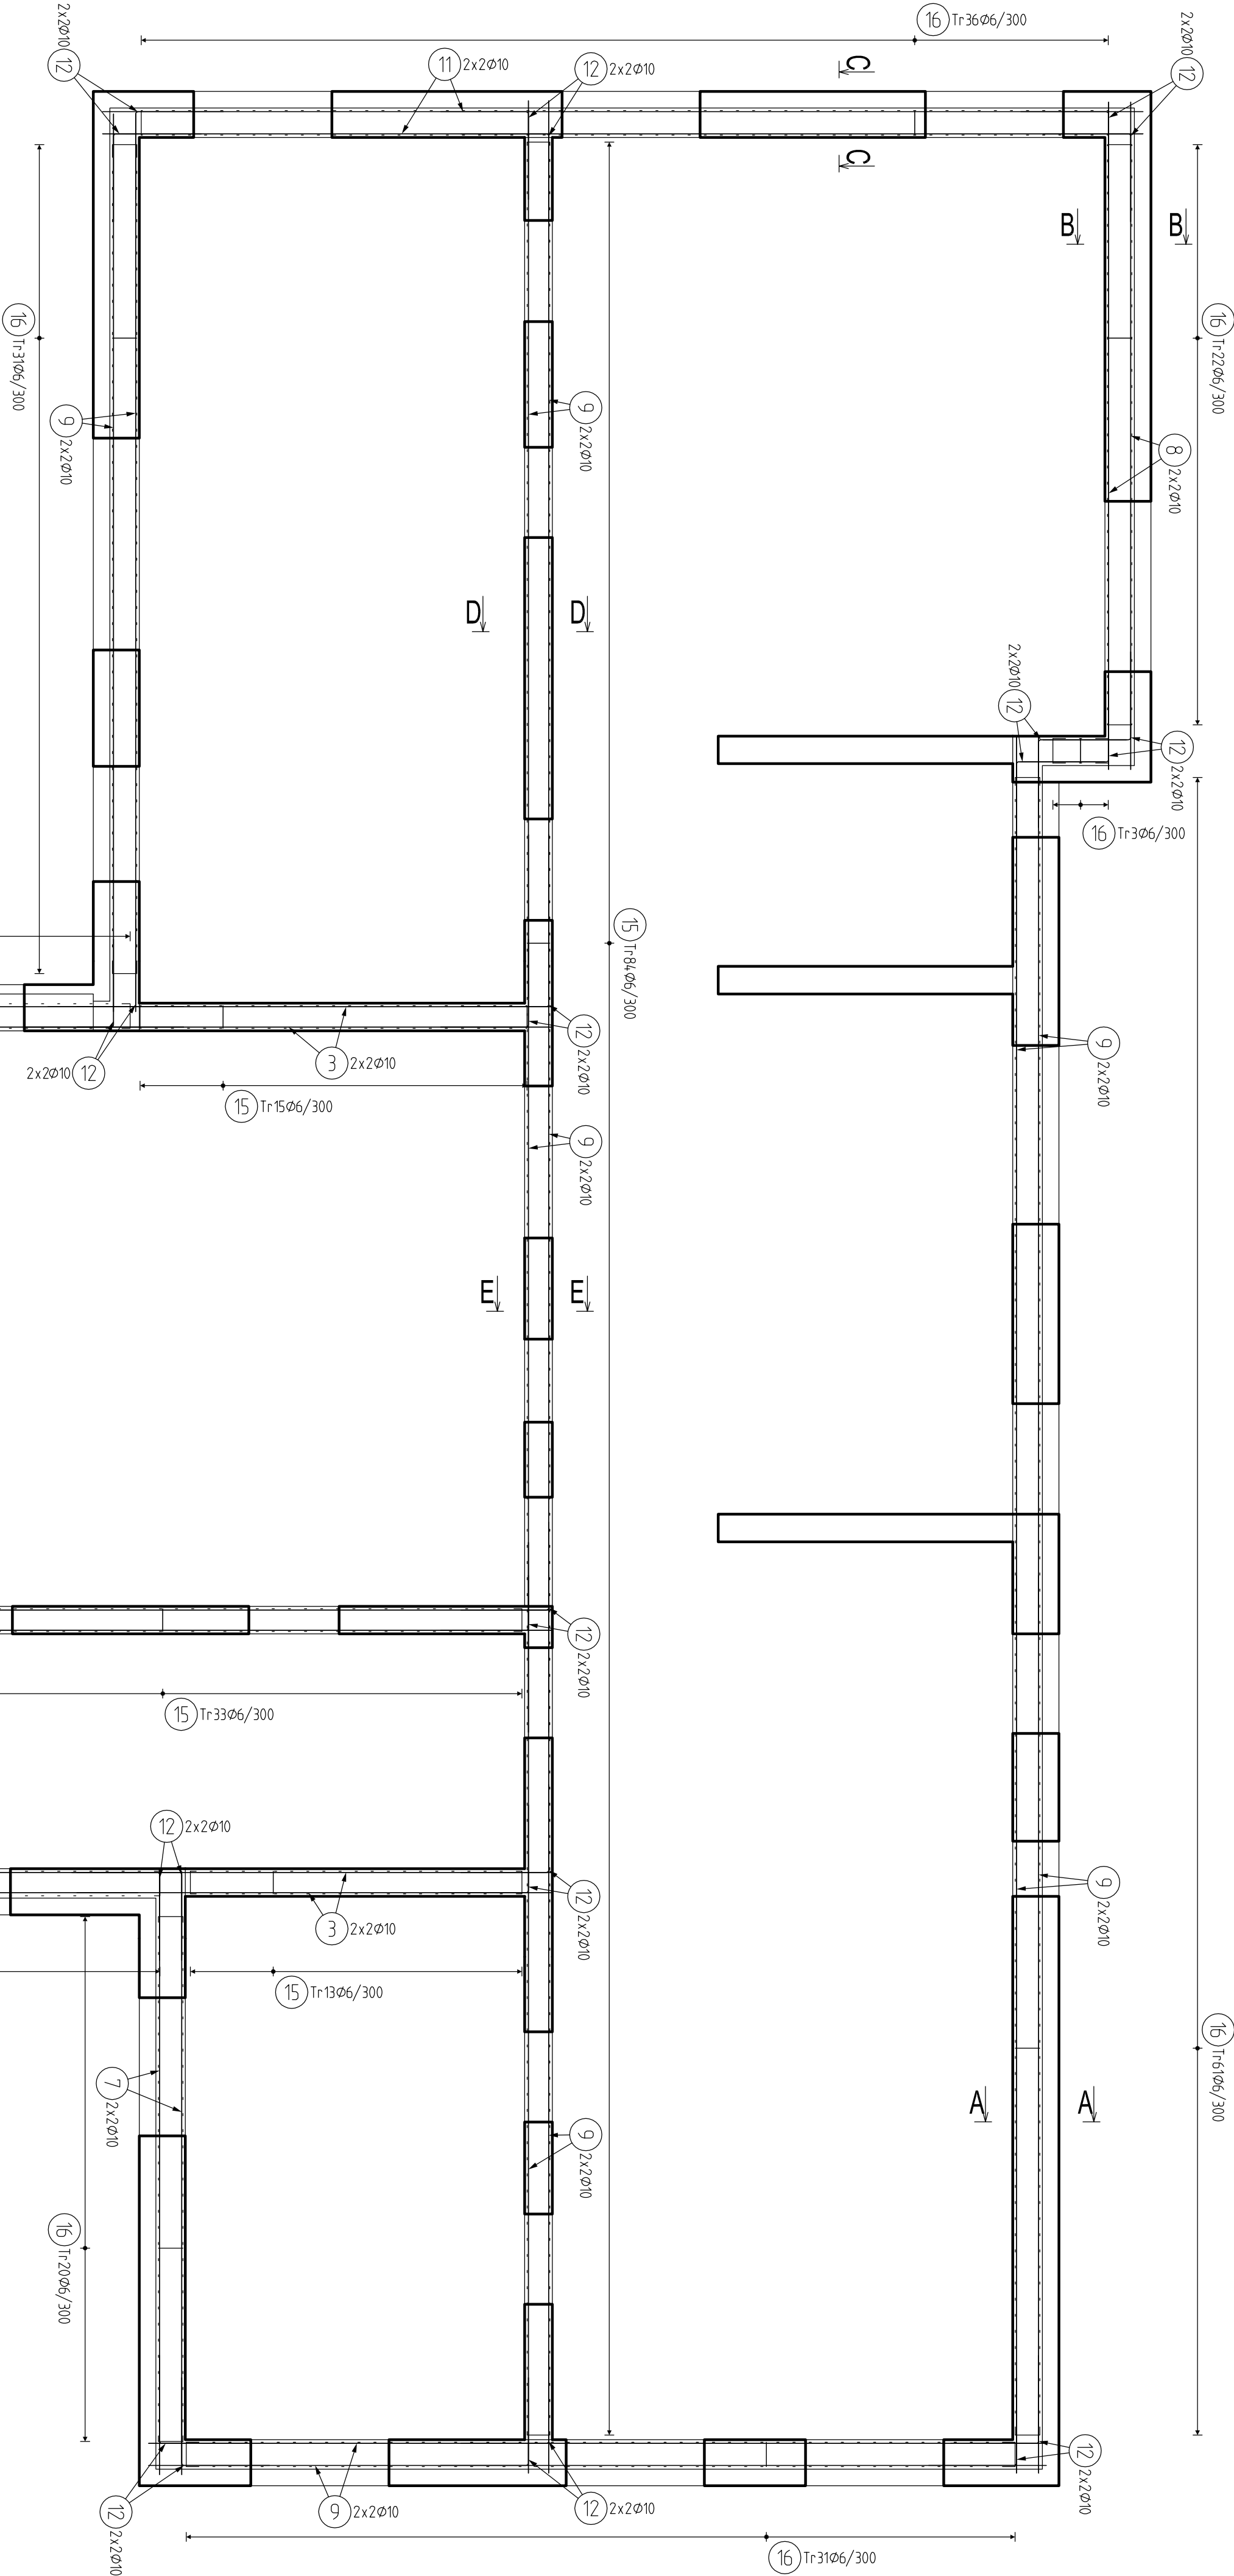

VÝKAZ VÁZANÉ VÝZTUŽE:

Pol	Profil	50			
		De lka	ks	8	10
*1	50	12	480	3	14
*2	50	14	480	8	14
*3	50	10	515	8	14
*4	50	10	585	4	14
*5	50	10	635	4	14
*6	50	12	650	7	14
*7	50	10	655	4	14
*8	50	10	725	4	14
*9	50	10	975	32	14
*10	50	10	1035	4	14
*11	50	10	1130	4	14
*12	50	10	1190	64	14
*13	50	12	265	9	14
*14	50	12	265	3	14
*15	50	6	90	145	130
*16	50	6	95	274	250
*17	50	8	170	61	103

CELKOVÁ DÉLKA	[m]	390,8	103,7	665,4	95,3	38,4
HMOTNOST	[kg]	86,7	40,9	410,2	84,6	46,4
CELKOVÁ HMOTNOST	[kg]	668,9				

VÝKAZ SÍTĚ:

Dřm .	S íť	ks	D e lka	S írka	kg	C e l . kg
A00	0-1884	28	6000	2300	41,7	1166,9

0-1884	6000	2300	1166,9	1166,9
--------	------	------	--------	--------

Hmotnost cel kleni:	1166,9
---------------------	--------

POZNÁMKY:


- VÝKRESY TIARU JSOU NADŘÁZENÝ VÝKRESU VÝZTUŽE
- K VÝZTUŽI JE ZNAČENO OKOLÍ PŘÍMÁROVATI
- PŘÍPRAVY PRO ZAISTĚNÍ POLOHY VÝZTUŽE - KRYTÍ POMOCÍ DISTANČNÍCH TELSEK, OCELOVÉ HNOY PRO SPRÁVNOU POLOHU SÍTĚ
- POTŘEBNÉ ČÁSTI SÍTĚ BUDOU OČEŘÁNY NA MÍSTĚ
- DODAVATEL JE POVINEN PŘÍPOMNĚ NESROVNALOSTI Ø MÍSTOKY V PŘIDOPŘE SE NEUSPODÍJE S VÝZTUŽÍ VÝZTUŽENOU A.T.D. TUTO SKUTEČNOST KONTROLOVAT S PROJEKTANTEM
- DODAVATEL JE POVINEN KONTROLOVAT TIAR A K MÍSTOSTI VÝZTUŽE
- VÝZTUŽE JE VÝKRESOVÁNA V CELKOVÝCH DÉLKÁCH
- UVAŽUJTE, ŽE ČÁSTI JSOU VYTVŘENY K MÍSTOSTI LOKU PROUTU
- NEZÁKADNĚ DUKA, PROUTU VE VÝKAZU VÝZTUŽE JSOU 6; 8; 10; 12; 14; 16; 18; 20
- ROVNĚ VLÍZKY JSOU JE VÝKAZU OZNAČENÉ "

LEGENDA:

- OSVĚTOVÉ NOSNÉ ZDIVO TL 500mm Z CHEMICKY TEPLENEIZOLAČNÍCH BLOKŮ, PR NA SYSTÉMOVOU TEPLENEIZOLAČNÍ MALTU
- VNITŘNÍ NOSNÉ ZDIVO TL 300mm Z CHEMICKY TEPLENEIZOLAČNÍCH BLOKŮ, PR NA MALTU MNC 25
- VNITŘNÍ NOSNÉ ZDIVO TL 200mm Z CHEMICKY BLOKŮ, PR NA MALTU MNC 25
- ŽELEZOBETON
- PROSTÝ BETON
- ŽELEZOBETON
- KRYTÍ
- KONSTRUKČNÍ OCEL
- POVRCHOVÁ ÚPRAVA
- ŠROUBY
- KONSTRUKČNÍ DŘEVŮ

Hlavní projektant: Ing. arch. Martin Jirovský, Ph.D., Pevnostníka 330, Tábor 390 01, IČO 281 45 968		Zodp. projektant: Ing. arch. Martin Jirovský, Ph.D., Pevnostníka 330, Tábor 390 01, IČO 281 45 968	
Výpracoval: Ing. Matěj Štefánek		Investor: kraj Vysočina, Zřizovatel 57 687 33 Jihlava	
KÚ : Státní nad Státnou		Parcel. č.: 1901/334	
Akce: VÝSTAVBA SVĚTLA A MD SAZAVOU SO 01: OBJEKT DOZP 1		Číslo zak.: 07/2017	
Označení: D.1.2		Datum: 07/2017	
Měřítko: 1:50		Č. výkresu: D.1.1.06	

VÝKRES VÝZTUŽE VĚNCŮ 1 NP		Měřítko: 1:50	
D.1.1.06		D.1.1.06	

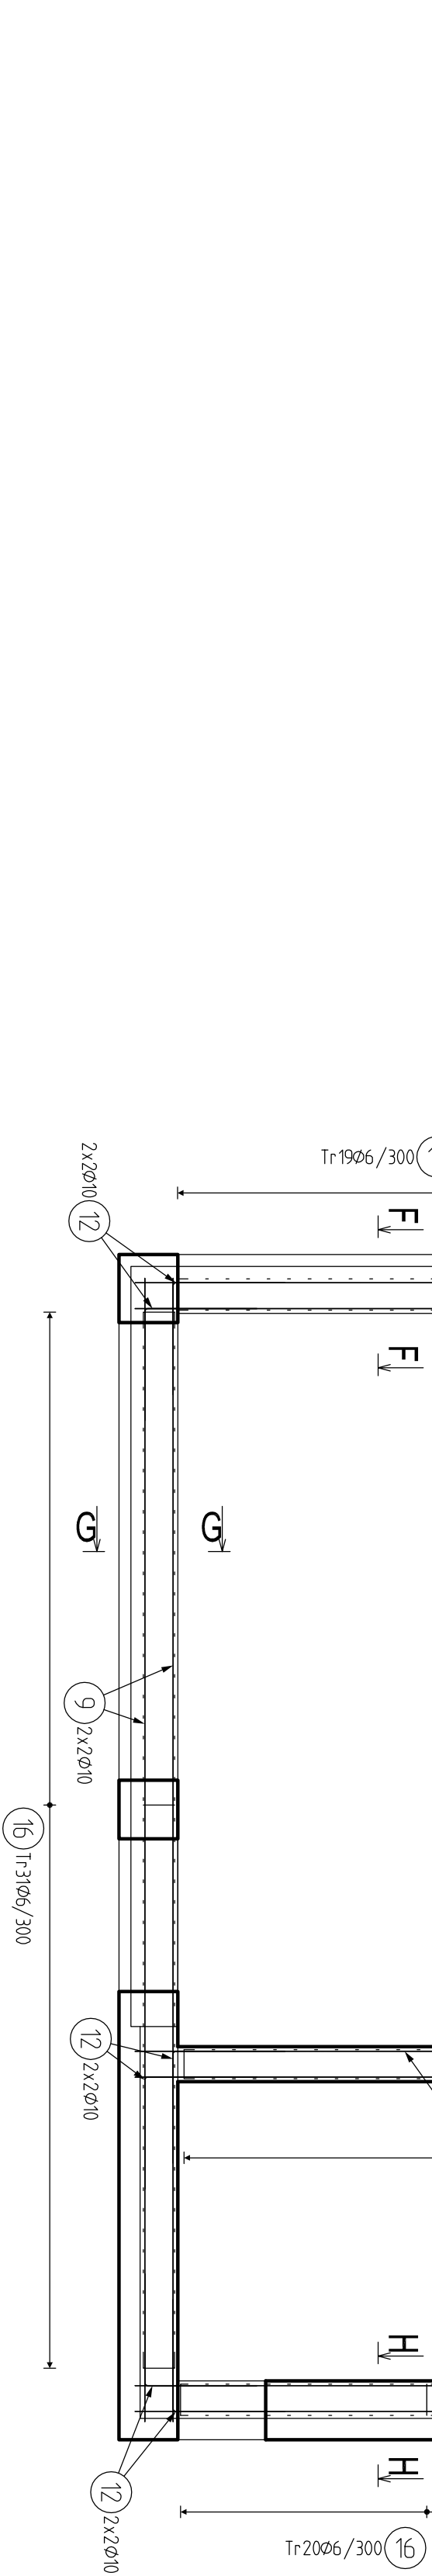

TIAR VLOŽEK:

1	Ø12L+48cm3ks	4800
2	Ø14L+48cm8ks	4800
3	Ø10L+55cm8ks	5150
4	Ø10L+55cm4ks	5550
5	Ø10L+65cm4ks	6550
6	Ø12L+65cm7ks	6550
7	Ø10L+65cm4ks	6550
8	Ø10L+725cm4ks	7250
9	Ø10L+975cm3ks	9750
10	Ø10L+1035cm4ks	10350
11	Ø10L+1130cm4ks	11300
12	Ø10L+1190cm4ks	11900
13	Ø12L+1265cm9ks	12650
14	Ø12L+1385cm3ks	13850
15	Ø10L+130cm4ks	1300
16	Ø10L+130cm4ks	1300
17	Ø10L+130cm4ks	1300

