
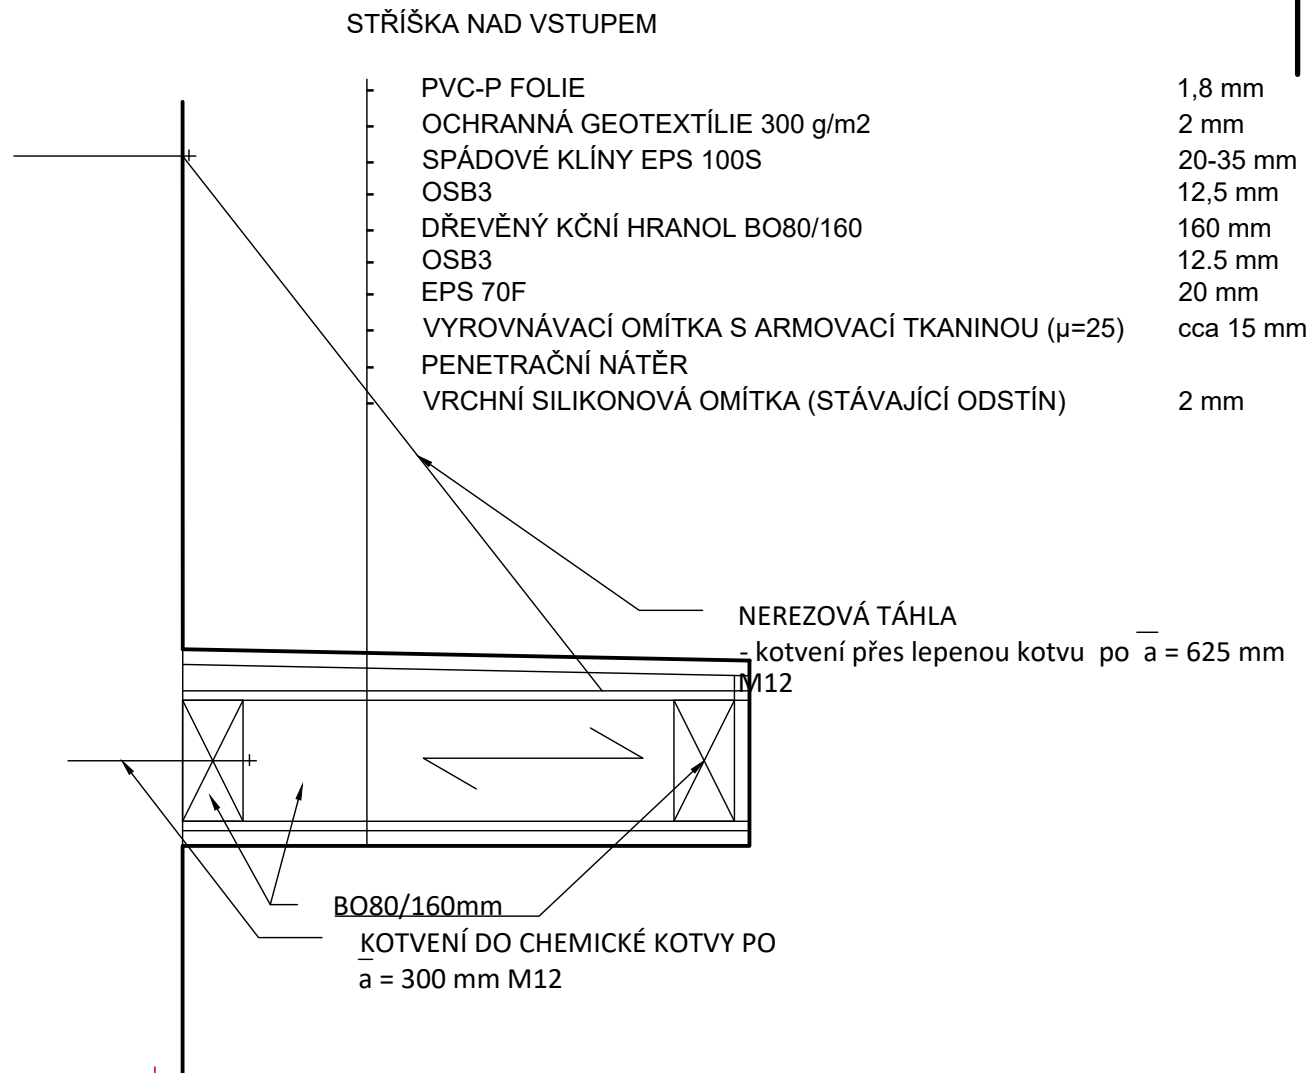


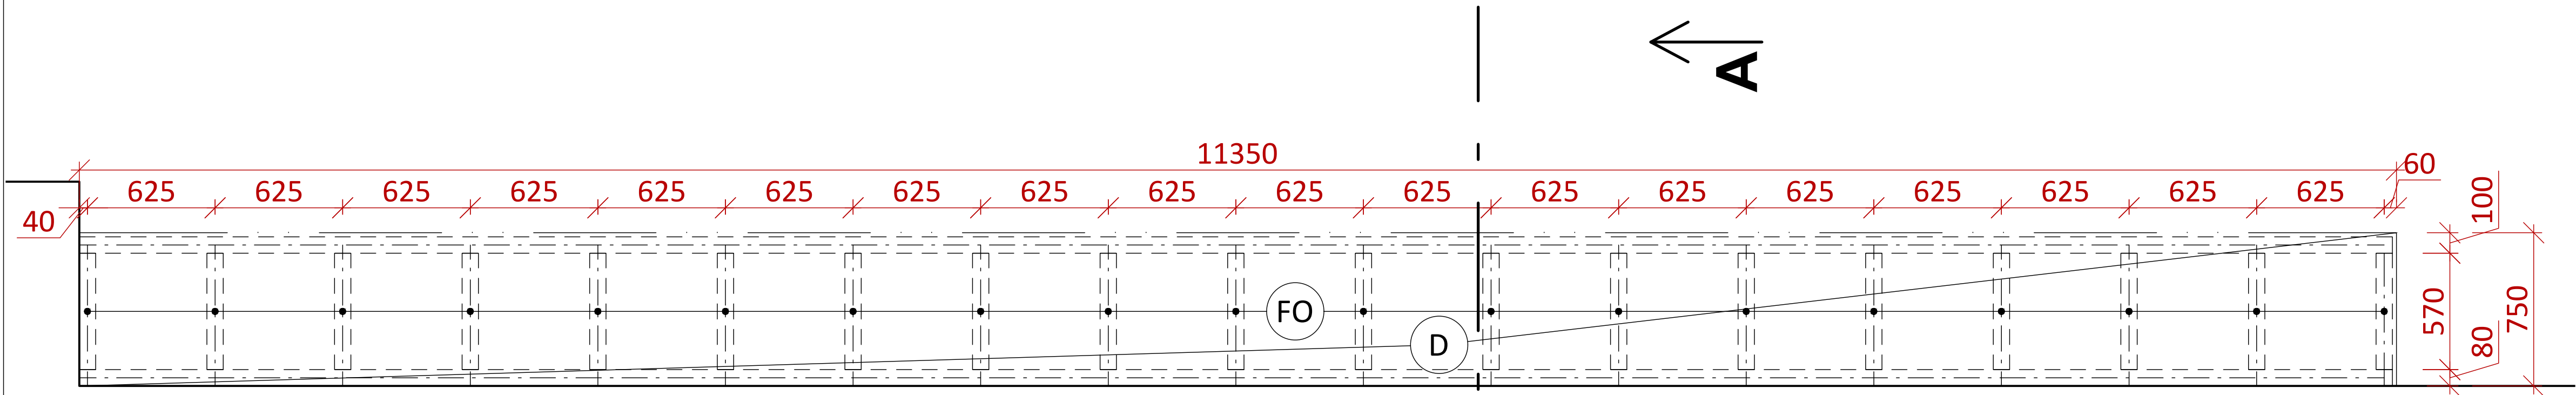

- BO BOROVICOVÝ KONSTRUKČNÍ HRANOL BO80/160 mm
celkem spotřeba - 0,42m³
- D OSB3 DESKA

Hlavní projektant : Ing. arch. Martin Jirovský, Ph.D., Pěrvrátílská 330, Tábor 390 01, IČO 625 49 201		CENTRUM SLUŽEB STARÉ MĚSTO WWW.CENTRUM SLUŽEB TÁBOR.CZ PŘEVŘÁTILSKÁ 330, TÁBOR 390 01 ATELIER M.A.A.T.	
Zodp. projektant: Ing. arch. Martin Jirovský, Ph.D., Pěrvrátílská 330, Tábor 390 01, IČO 625 49 201			
Vypracoval : Ing. arch. Ladislav Zeman Hodětín 24, 391 65 Bechyně		DPS	
Investor : Kraj Vysočina, Žižkova 57, 687 33 Jihlava			
KÚ : Světla nad Sázavou	Parc. č. : 190/1, 190/3	Číslo zak. :	Paré :
Akce : TRANSFORMACE DOMOV HÁJ II. VÝSTAVBA SVĚTLÁ NAD SÁZAVOU - DOZP I,II		Datum : Leden 2017	
		Ozn. části : D.1.1	
Obsah : ŘEŠENÍ STŘÍŠKY NAD VSTUPEM		Měřítko : 1:20 Č. výkresu : D.1.1.19	