


PŮDORYS M 1:100

PODÉLNÝ ŘEZ M 1:100

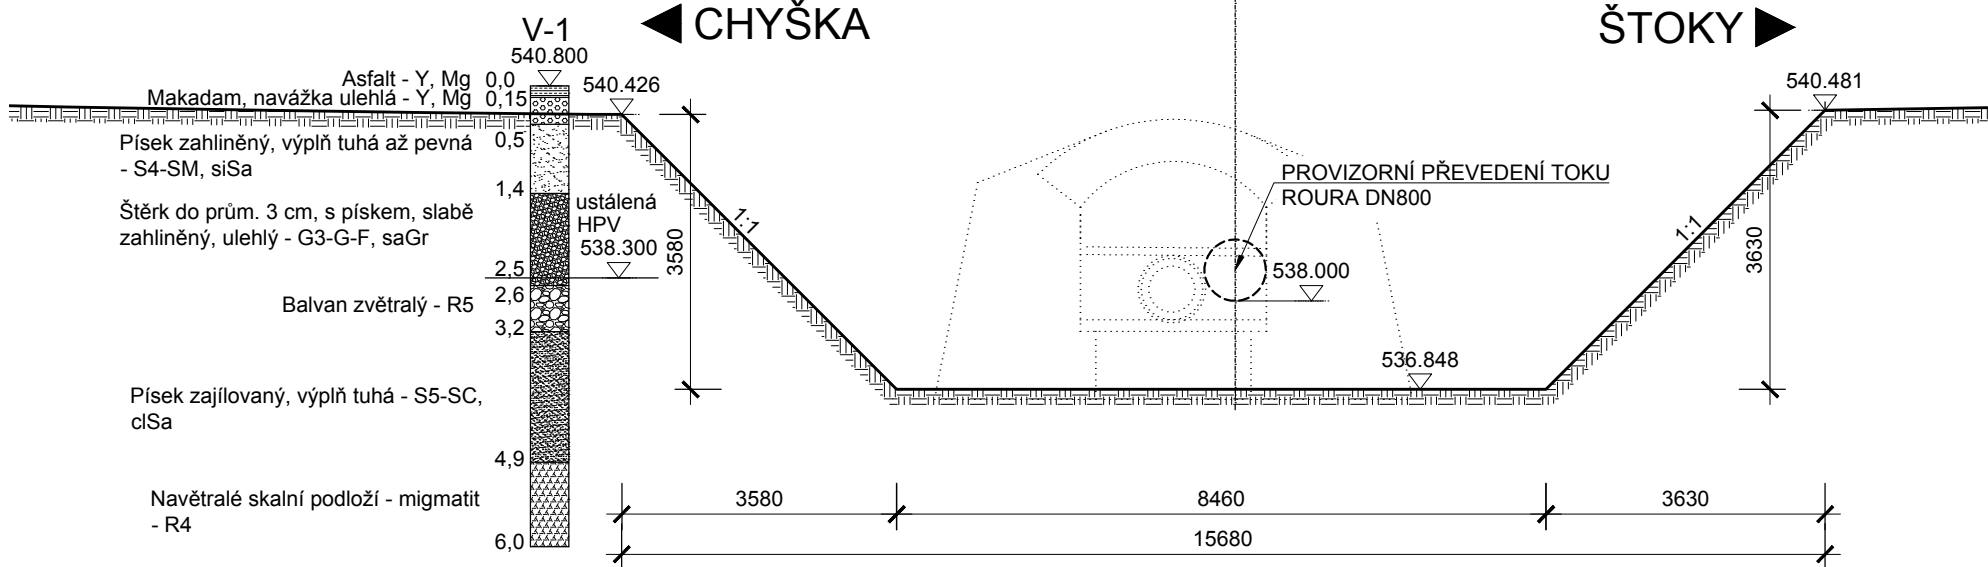

TABULKA VÝTYČOVANÝCH BODŮ:

VB	X	Y	Z	POPIS
010101	670894,568	1117302,003		
010102	670888,942	1117308,336	536,848	DNO VÝKOPU
010103	670896,846	1117315,979		
010104	670902,491	1117309,663		

LEGENDA INŽENÝRSKÝCH SÍTÍ

Telefonica O2

Souřadnicový systém: S - JTSK

Výškový systém: Bpv

STAVBA:

II/348 Chyška - most ev.č. 348-006

OBJEDNATEL:

Kraj Vysočina

Žižkova 57

587 33 Jihlava

dipont

DIPONT s.r.o., projektová a inženýrská činnost
Klíšská 1432/18, 400 01 Ústí nad Labem, CZ
E: dipont@dipont.cz T: 00420 475 201 724

Zakázka:

D16001

Datum:

01/2017

ODP. PROJEKTANT SO

ING. MARTIN PLŠEK

VYPRACOVAL

ING. JIŘINA MARŠALOVÁ

TECHNICKÁ KONTROLA

ING. PETR NOVÁK

OBJEKT:

SO 201 - MOST EV. Č. 348-006

PŘÍLOHA:

VÝKOPY

Část:

B.3

Příloha:

5