




SITUACE DOPRAVNÍHO ZNAČENÍ

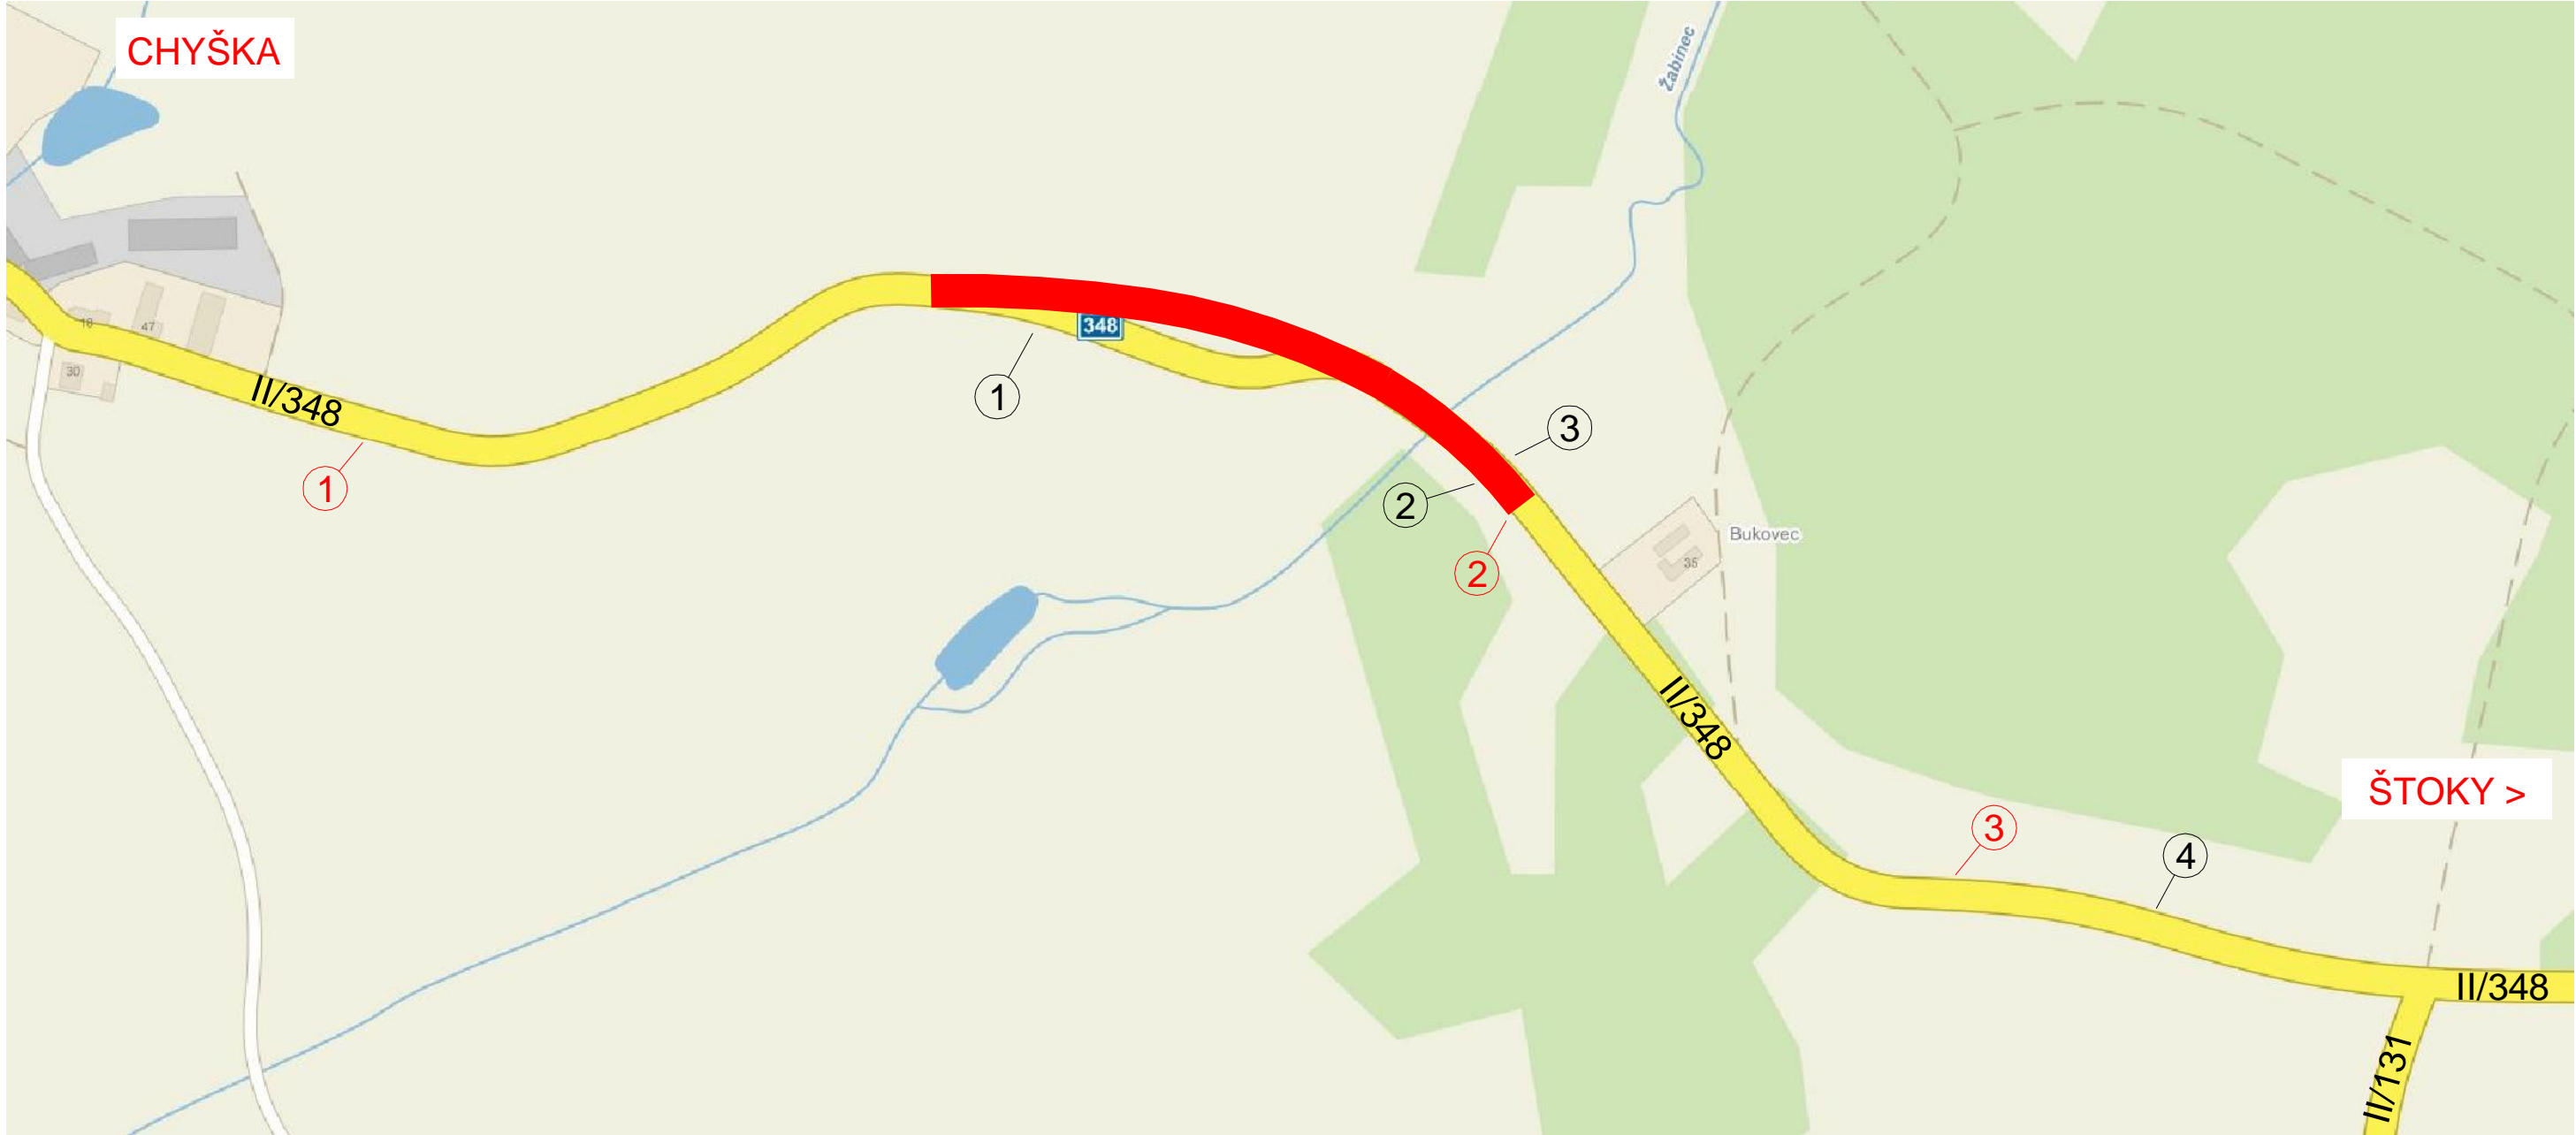

LEGENDA DOPRAVNÍHO ZNAČENÍ
STÁVAJÍCÍ

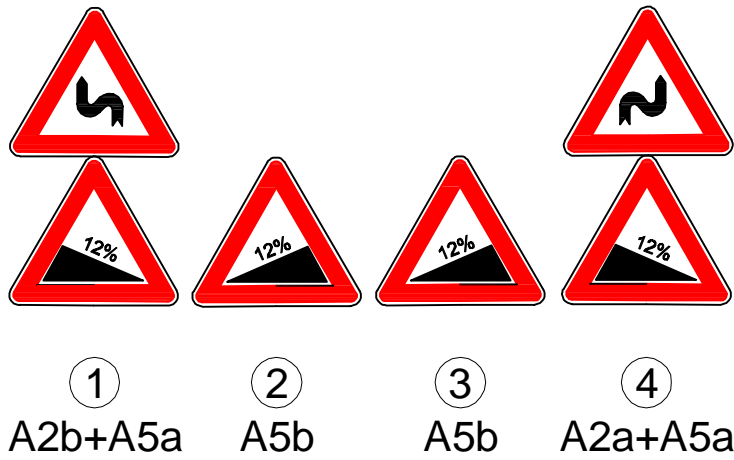

NOVÉ SDZ

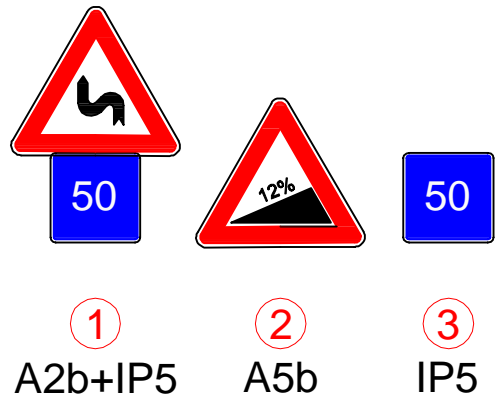

STÁVAJÍCÍ SVISLÉ DOPRAVNÍ ZNAČENÍ ① ② A ③ BUDE ODSTRANĚNO, ZNAČENÍ ④ BUDE ZACHOVÁNO. SDZ ② BUDE ZNOVU OSAZENO PO PROVEDENÍ STAVBY NA KONEC OPRAVOVANÉHO ÚSEKU DO POZICE ② ZE ZNAČKY 1 BUDE ODSTRANĚNA TABULKA A5a A BUDE DOPLNĚNA ZNAČKOU IP5 (50) A OSAZENA NA POZICI ① PŘED SMĚROVÝ OBLOUK ZA VESNICÍ CHÝŠKA. BUDE DOPLNĚNA ZNAČKA S DOPORUČENOU RYCHLOSTÍ 50 KM/H NA POZICI ③ PŘED PRAVÝ SMĚROVÝ OBLOUK.

VODOROVNÉ DOPRAVNÍ ZNAČENÍ BUDE TVOŘENO DVĚMA VODICÍMI PROUŽKY NA KRAJÍCH JÍZDNÍCH PRUHŮ TYPU V4 (0,125). BUDE PROVEDENO NA CELÉM OPRAVOVANÉM ÚSEKU

STAVBA: II/348 Chyška - most ev.č. 348 - 006

OBJEDNATEL: Kraj Vysočina
Žižkova 57
587 33 Jihlava

dipont DIPONT s.r.o. projektová a inženýrská činnost Klíšská 1432/18, 400 01 Ústí nad Labem, CZ E: dipont@dipont.cz T: 00420 475 201 724			Zakázka: D16001	Datum: 11/2016
ODP. PROJEKTANT SO ING. JAN ROSÍK	VYPRACOVAL ING. JAN ROSÍK	TECHNICKÁ KONTROLA ING. PETR NOVÁK	Účel PD: Měřitko:	PDPS
OBJEKT: SO 101 - KOMUNIKACE			Formát: 3x A4	Paré:
PŘÍLOHA: SITUACE DOPRAVNÍHO ZNAČENÍ			Část: B.1	
			Príloha: 6	