


PODÉLNÝ PROFIL
S 6,5/50
II/348, k.ú. CHYŠKA, k.ú. PETROVICE U ŠTOKŮ
M: 1:500/50

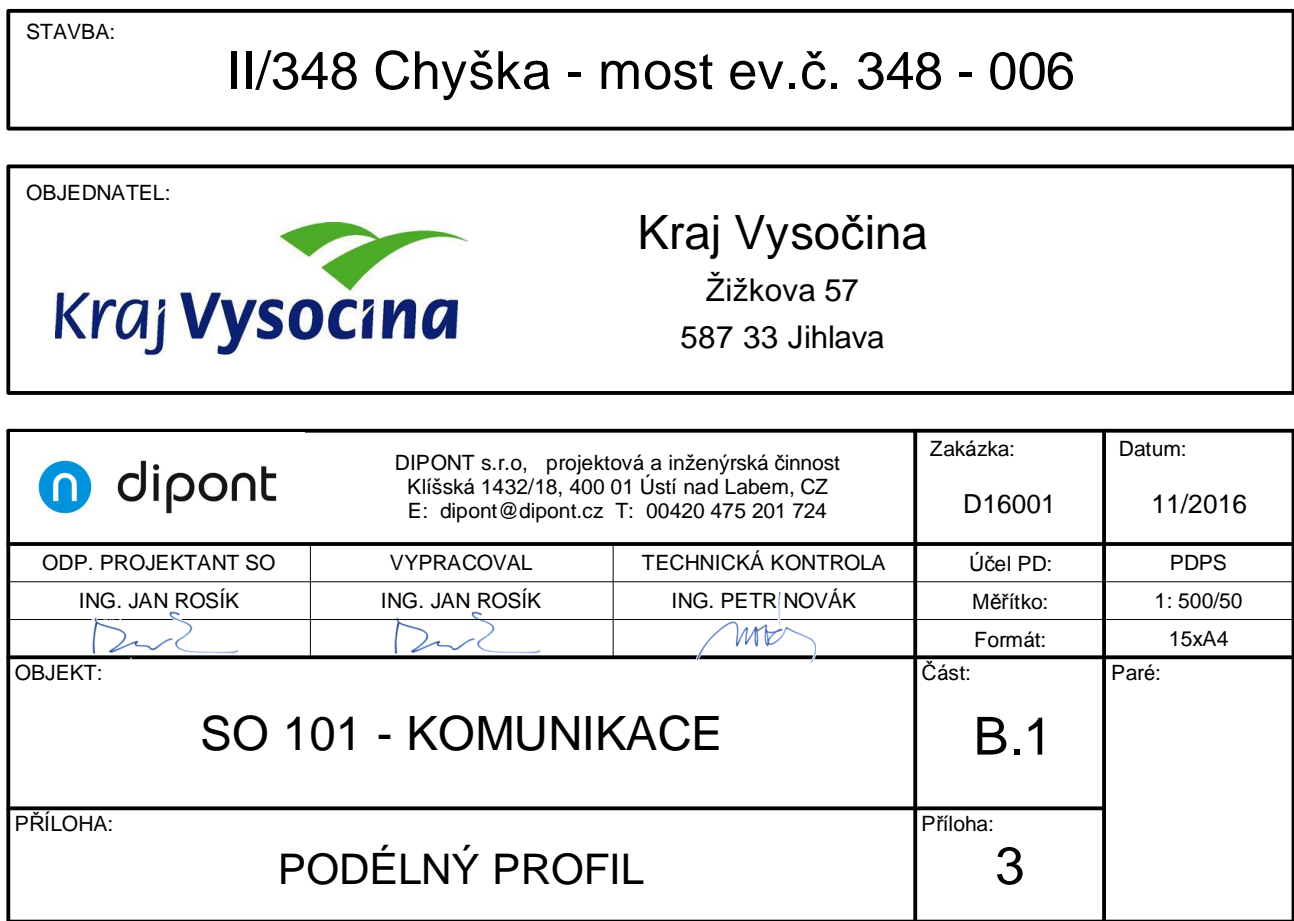

		DIPONT s.r.o. projektová a inženýrská činnost Kosa 1432/18, 400 01 Ústí nad Labem, CZ E: dipont@nipont.cz, 00402 475 201 724		Základná: D16001 Datum: 11/2016	
ODP. PROJEKTANT SO ING. JAN ROSK		VYPRACOVAV ING. JAN ROSK		Účel PD: PDPS Měřítko: 1:500/50 Formát: 15x44	
OBJEKT:		TECHNICKÁ KONTROLA ING. PETR NOVÁK		Časť: Paré:	
SO 101 - KOMUNIKACE				B.1	
PŘELOHA:				Přeloha:	
PODÉLNÝ PROFIL				3	