



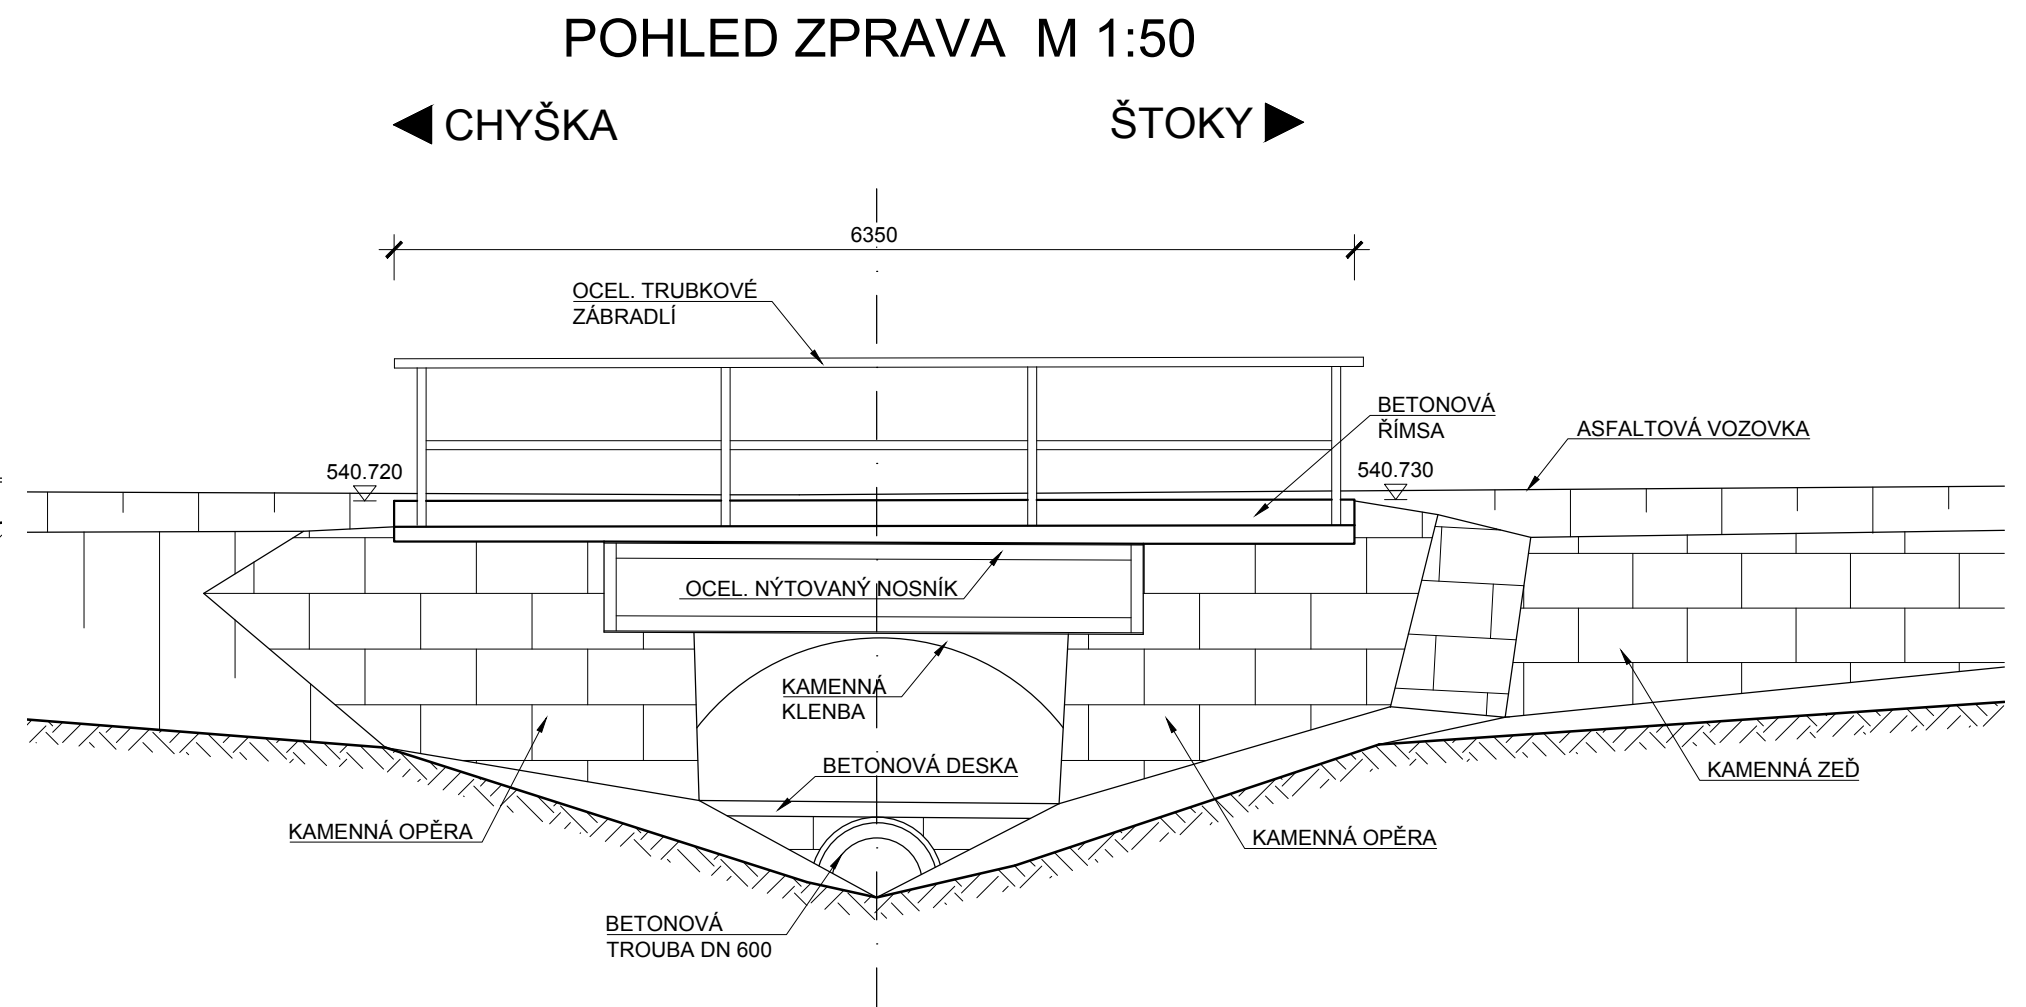

- POZNÁMKA:**
- SÍŤ INŽENÝRSKÝCH ZAŘÍZENÍ JSOU ZAKRESLENY DLE DODANÝCH PLATNÝCH VYJÁDRĚNÍ JEDNOTLIVÝCH SPRÁVCŮ INŽENÝRSKÝCH SÍTÍ.
  - ZAMĚŘENÍ ÚZEMÍ BYLO PROVEDENO V ÚNORU 2016 (ING. JIŘÍ MLEJNECKÝ).
  - U TOHOTO OBJEKTU NEBYL PROVEDEN GEOTECHNICKÝ PRŮZKUM TLOUŠŤKY ZDIVA, DIMENZE SKRYTÝCH TVARŮ SPODNÍ STAVBY NEMUSÍ BÝT SHODNÉ SE STÁVAJÍCÍM STAVEM
  - PŘEKÁŽKA: TRVALÁ VODOTEČ

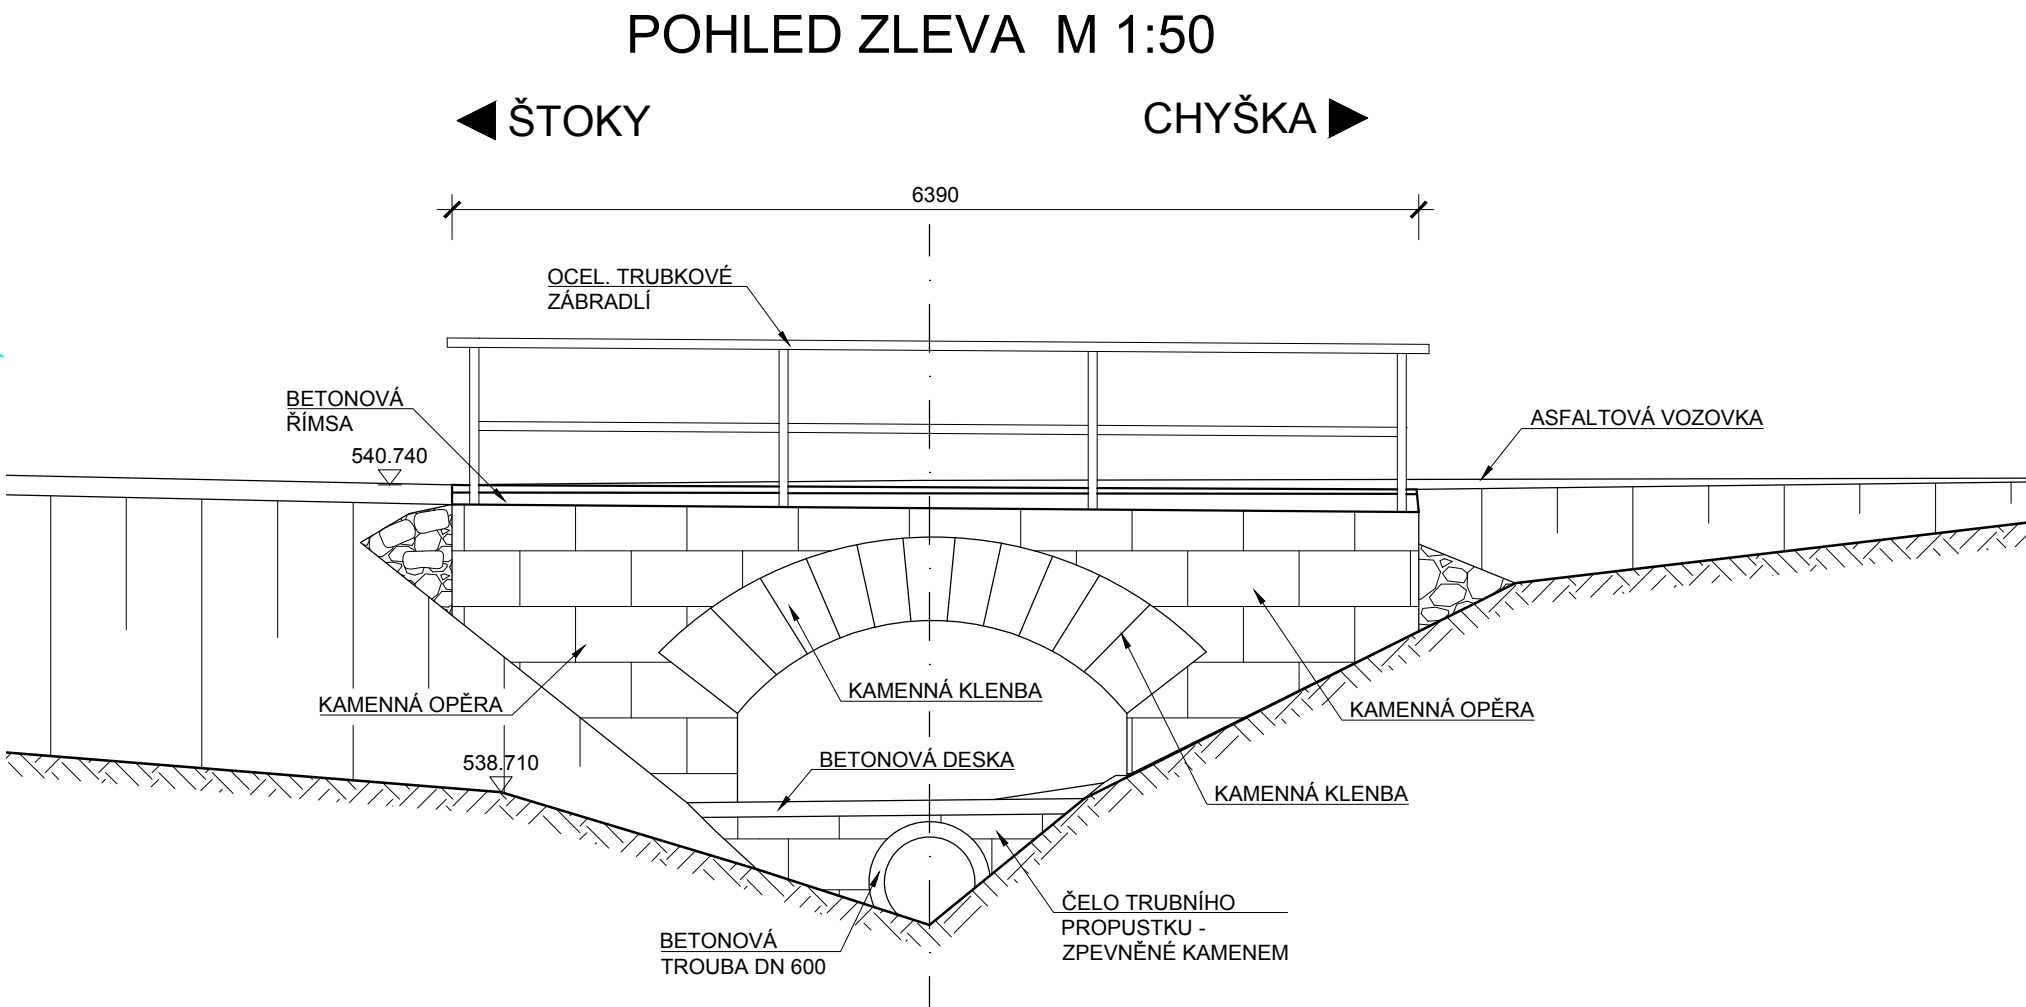

**LEGENDA INŽENÝRSKÝCH SÍTÍ**

— — — — — podzemní vedení - CETIN, a.s. (dříve Telefonica O2)

STAVBA: II/348 Chyška - most ev.č. 348 - 006				
OBJEDNATEL:  Kraj Vysočina Žižkova 57 587 33 Jihlava				
 DIPONT s.r.o., projektová a inženýrská činnost Klášská 1432/18, 400 01 Ústí nad Labem, CZ E: dipont@dipont.cz T: 00420 475 201 724		Zakázka:	Datum:	
ODP. PROJEKTANT SO		D16001	01/2017	
ING. MARTIN PLŠEK		Účel PD:	PDPS	
KARLA HROTKOVÁ, DIS.		Měřítka:	1:100	
		Formát:	10x44	
OBJEKT:			Část:	Paré:
SO 201 Most ev.č. 348 - 006			B.3	
PŘÍLOHA:			Příloha:	
STÁVAJÍCÍ STAV			2	