

STAVBA:

II/348 Chyška - most ev.č. 348 - 006

OBJEDNATEL:




Kraj Vysočina

Žižkova 57
587 33 Jihlava

 DIPONT s.r.o., projektová a inženýrská činnost Klíšská 1432/18, 400 01 Ústí nad Labem, CZ E: dipont@dipont.cz T: 00420 475 201 724			Zakázka: D16001	Datum: 02/2017
ODP. PROJEKTANT SO	VYPRACOVAL	TECHNICKÁ KONTROLA	Účel PD:	PDPS
ING. JAN ROSÍK	ING. JAN ROSÍK	ING. PETR NOVÁK	Měřítko:	
			Formát:	A4
OBJEKT: SO 101 - KOMUNIKACE			Část: B.1	Paré:
PŘÍLOHA: DETAILY			Příloha: 8	

DETAIL OSAZENÍ POVRCHOVÉHO ŽLABU


M 1:10

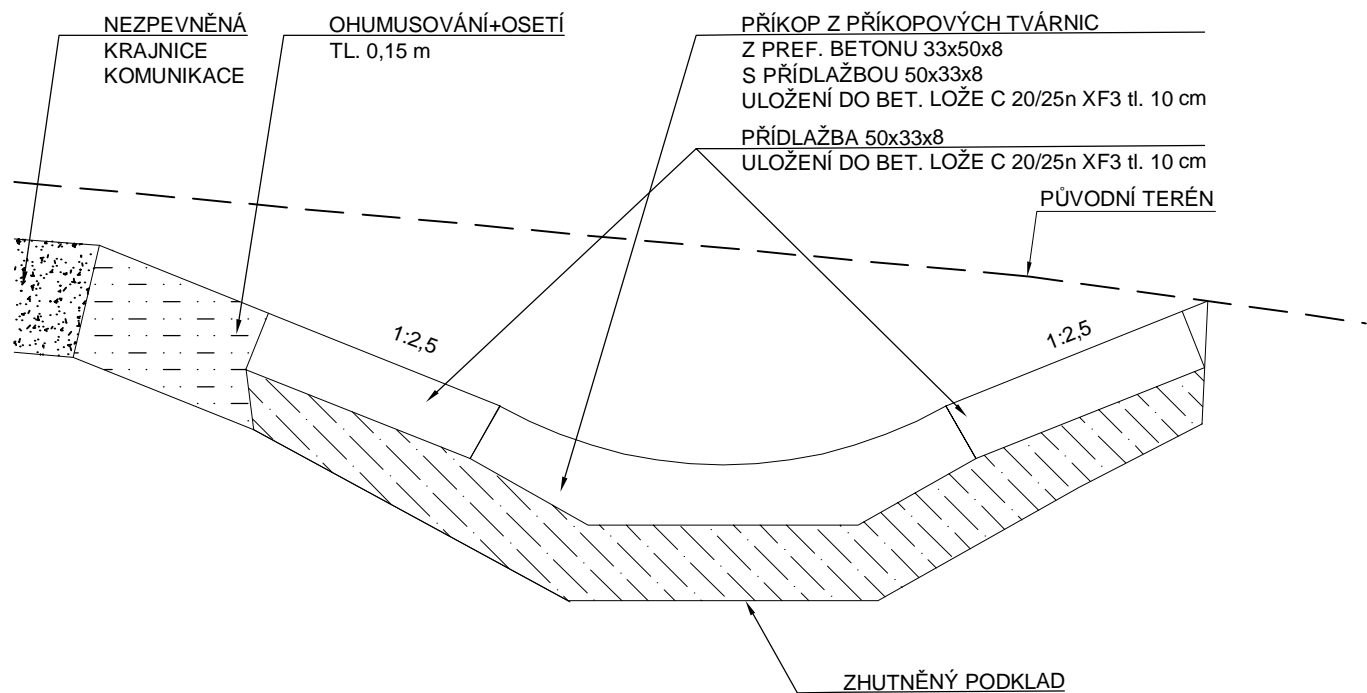

č. detailu: 8.1	detail: DETAIL OSAZENÍ POVRCHOVÉHO ŽLABU	měřítko: 1: 10
---------------------------	--	--------------------------

DETAIL NAPOJENÍ SJEZDU


M 1:10

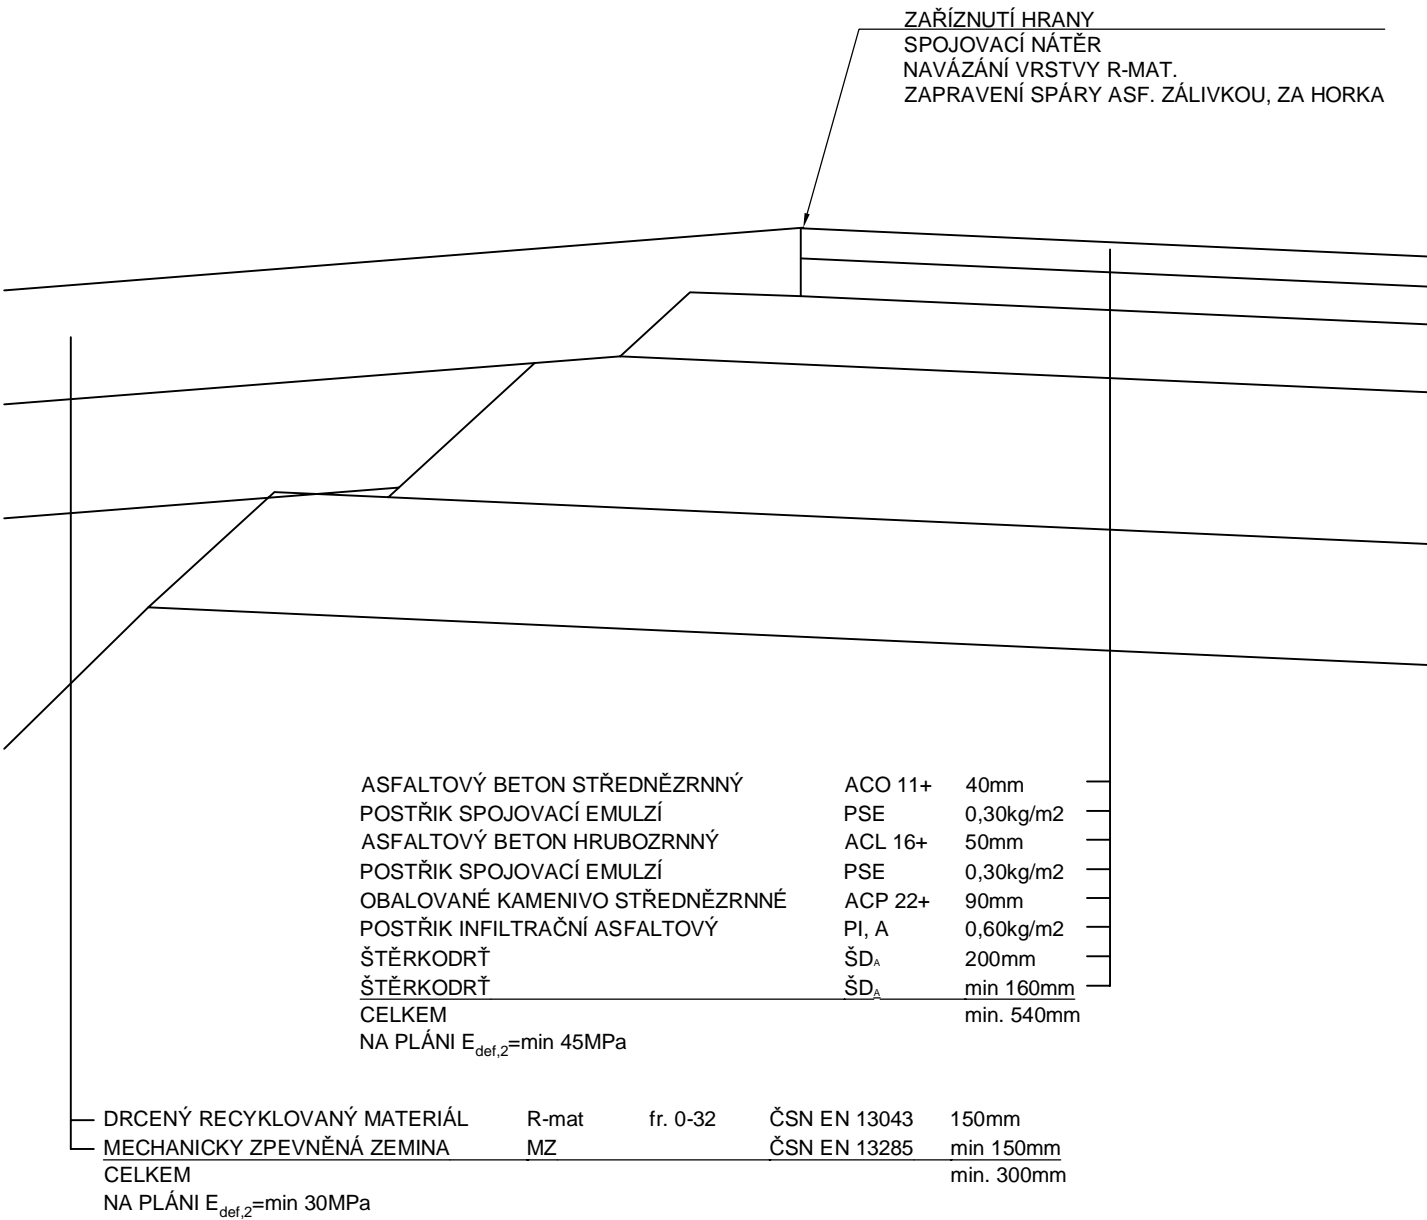

č. detailu: 8.2	detail: DETAIL NAPOJENÍ SJEZDU	měřítko: 1: 10
---------------------------	--	--------------------------

DETAIL NAPOJENÍ NA STÁVAJÍCÍ STAV

M 1:10

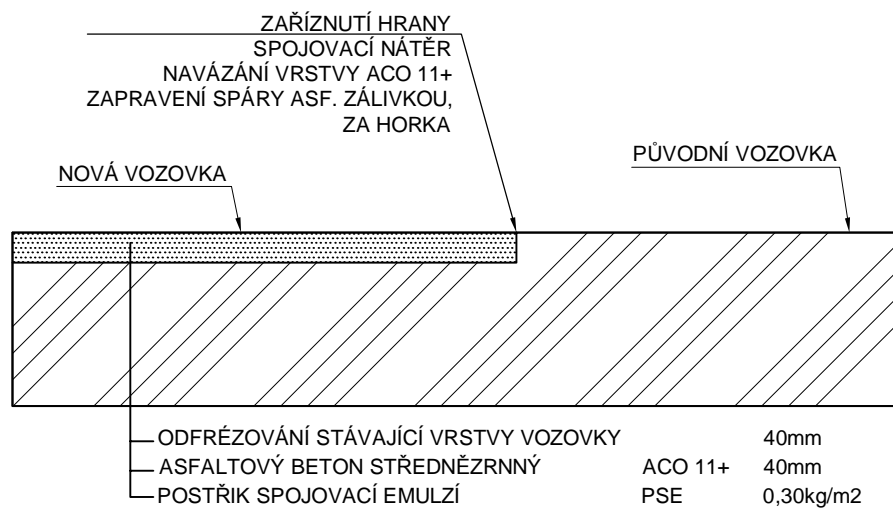

č. detailu:

8.3

detail:

DETAIL NAPOJENÍ NA STÁVAJÍCÍ STAV

měřítko:

1: 10