

STAVBA:


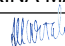
II/348 Chyška - most ev.č. 348-006

OBJEDNATEL:




Kraj Vysočina

Žižkova 57  
587 33 Jihlava


 <div>DIPONT s.r.o. projektová a inženýrská činnost Klíšská 1432/18, 400 01 Ústí nad Labem, CZ E: dipont@dipont.cz T: 00420 475 201 724</div>			Zakázka: D16001	Datum: 01/2017
ODP. PROJEKTANT SO	VYPRACOVAL	TECHNICKÁ KONTROLA	Účel PD:	PDPS
ING. MARTIN PLŠEK	ING. JIŘINA MARŠALOVÁ	ING. PETR NOVÁK	Měřítko:	1:50, 1:100
			Formát:	
OBJEKT:			Část:	Paré:
SO 201 - MOST EV. Č. 348-006			B.3	
PŘÍLOHA:			Příloha:	
DETAILY			8	

- svislé a vodorovné povrchy, nezasypaný líc


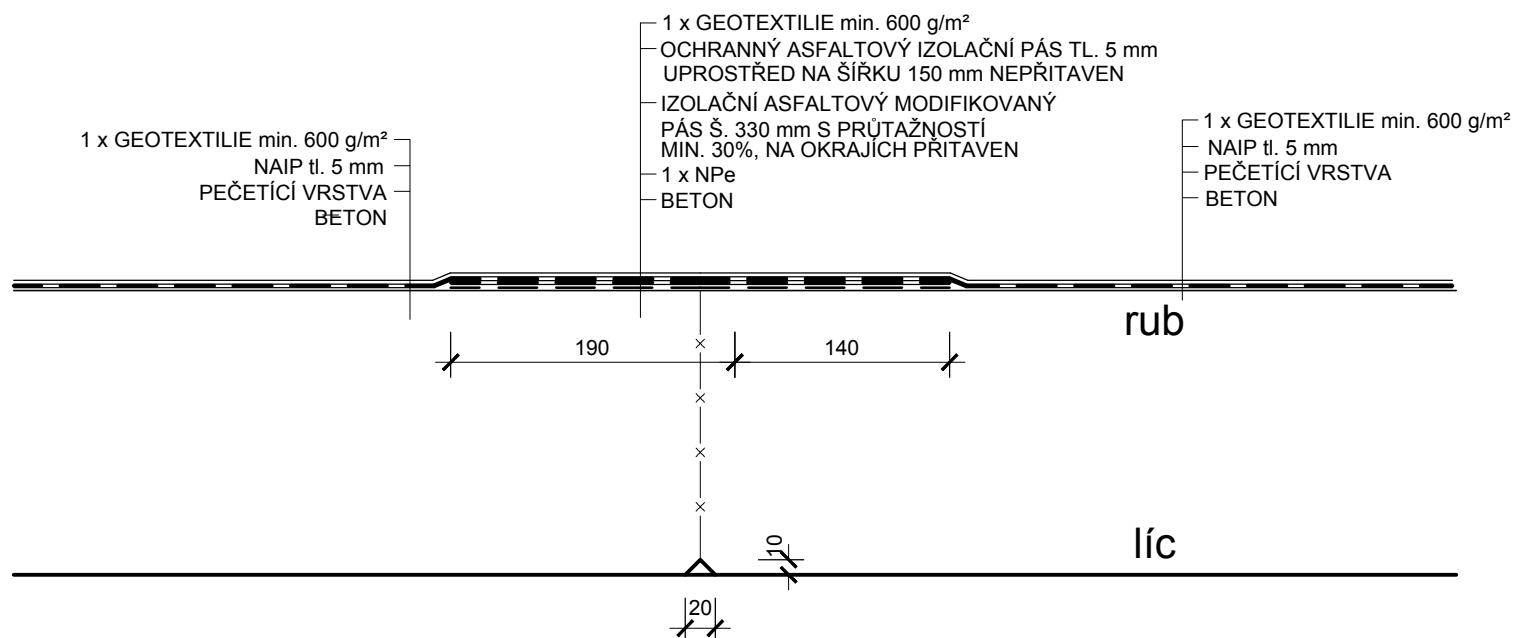


- v případě zasypaného líce bude úprava stejná jako v rubu


č. detailu: <b>8.01</b>	detail: <b>DETAIL PRACOVNÍCH SPÁR</b>	měřítko: <b>1:5</b>
----------------------------	--	------------------------

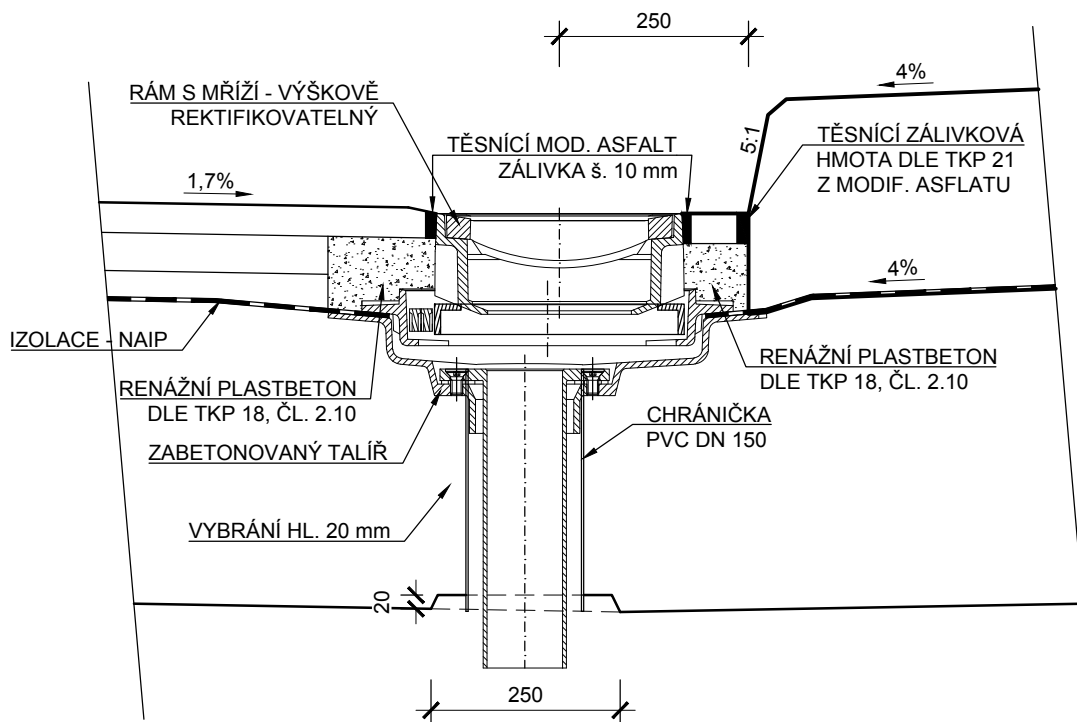

č. detailu: <b>8.02</b>	detail: <b>MOSTNÍ ODVODŇOVAČ</b>	měřítko: <b>1:10</b>
----------------------------	-------------------------------------	-------------------------

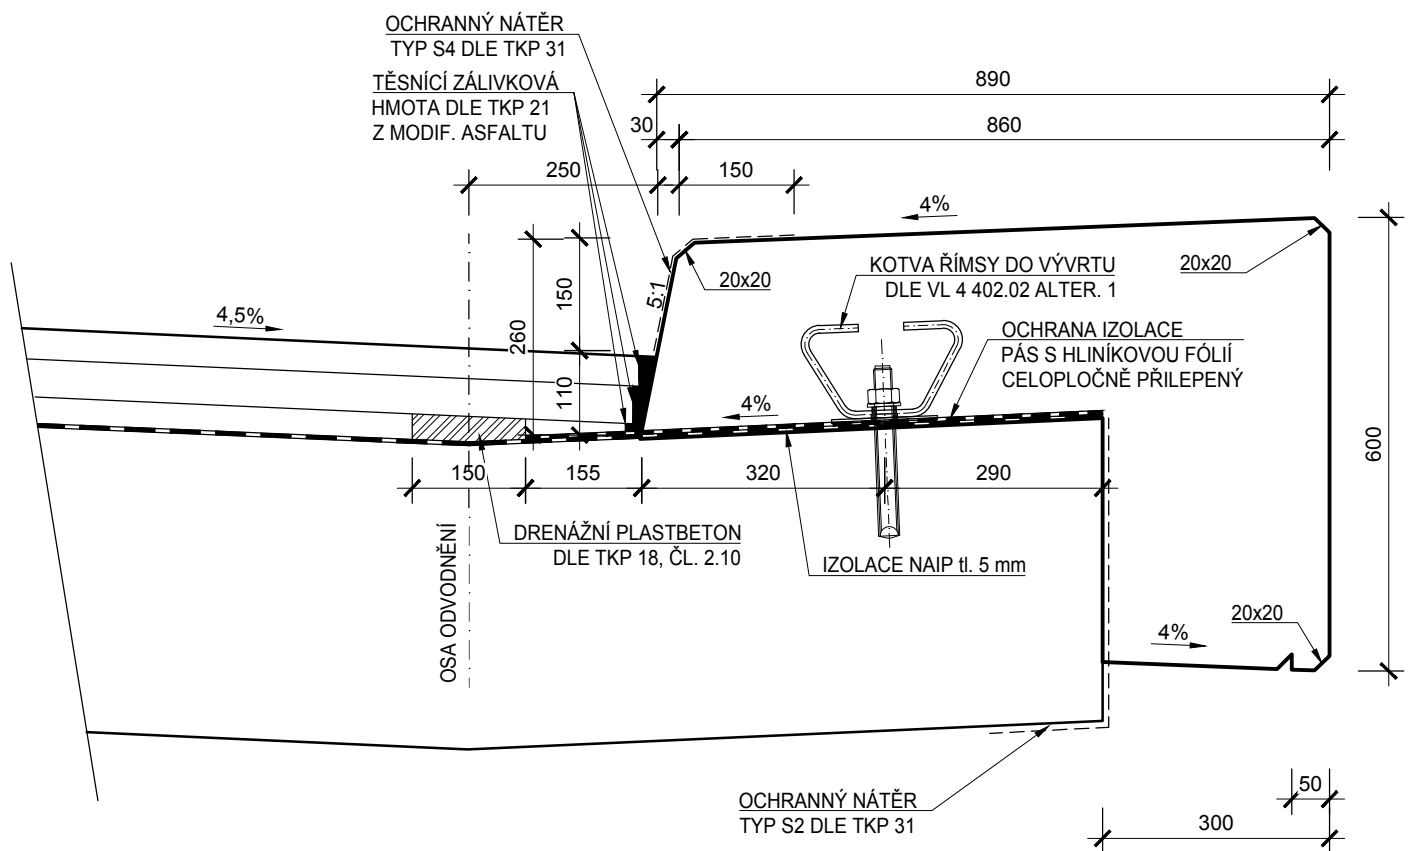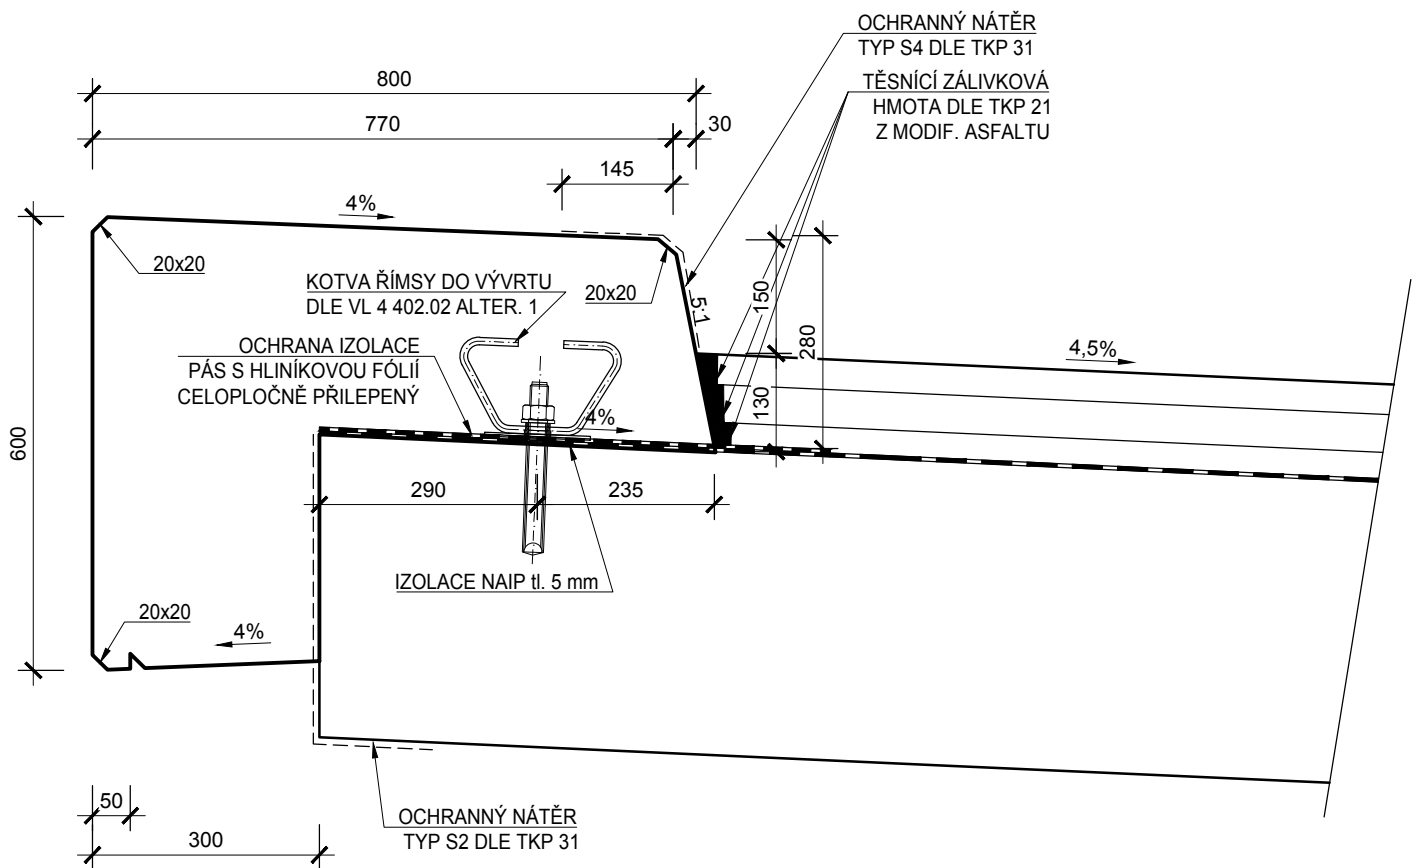

č. detailu: <b>8.03</b>	detail: <b>TVAR ŘÍMSY</b>	měřítko: <b>1:10</b>
----------------------------	------------------------------	-------------------------

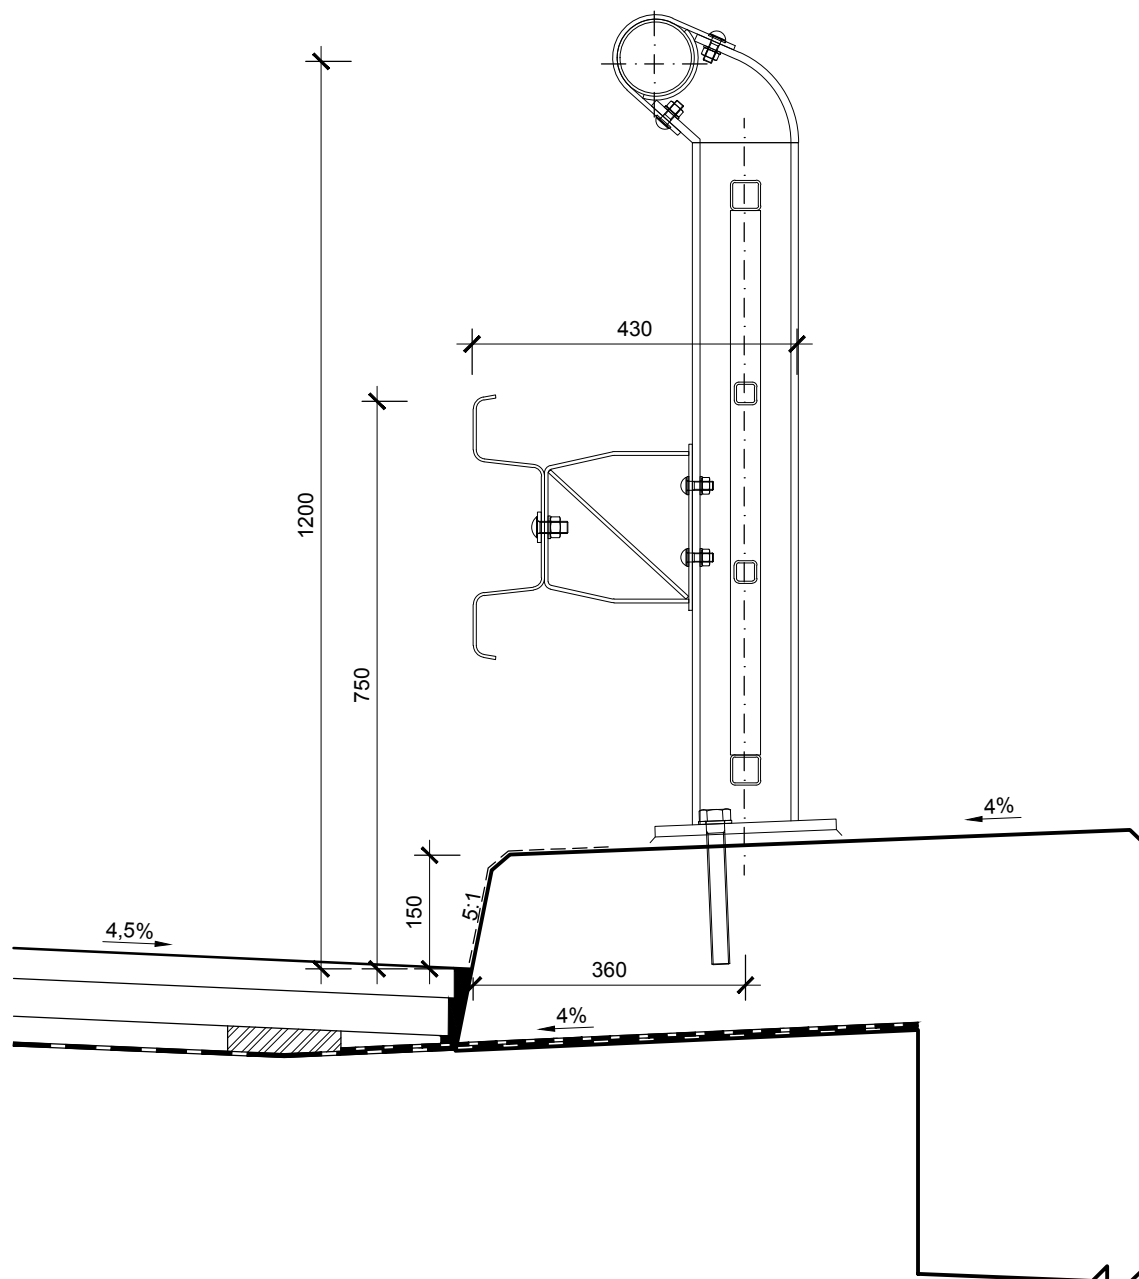

č. detailu: <b>8.04</b>	detail: <b>ZÁBRADELNÍ SVODIDLO</b>	měřítko: <b>1:10</b>
----------------------------	---------------------------------------	-------------------------

