




ŘEZY M 1 : 50

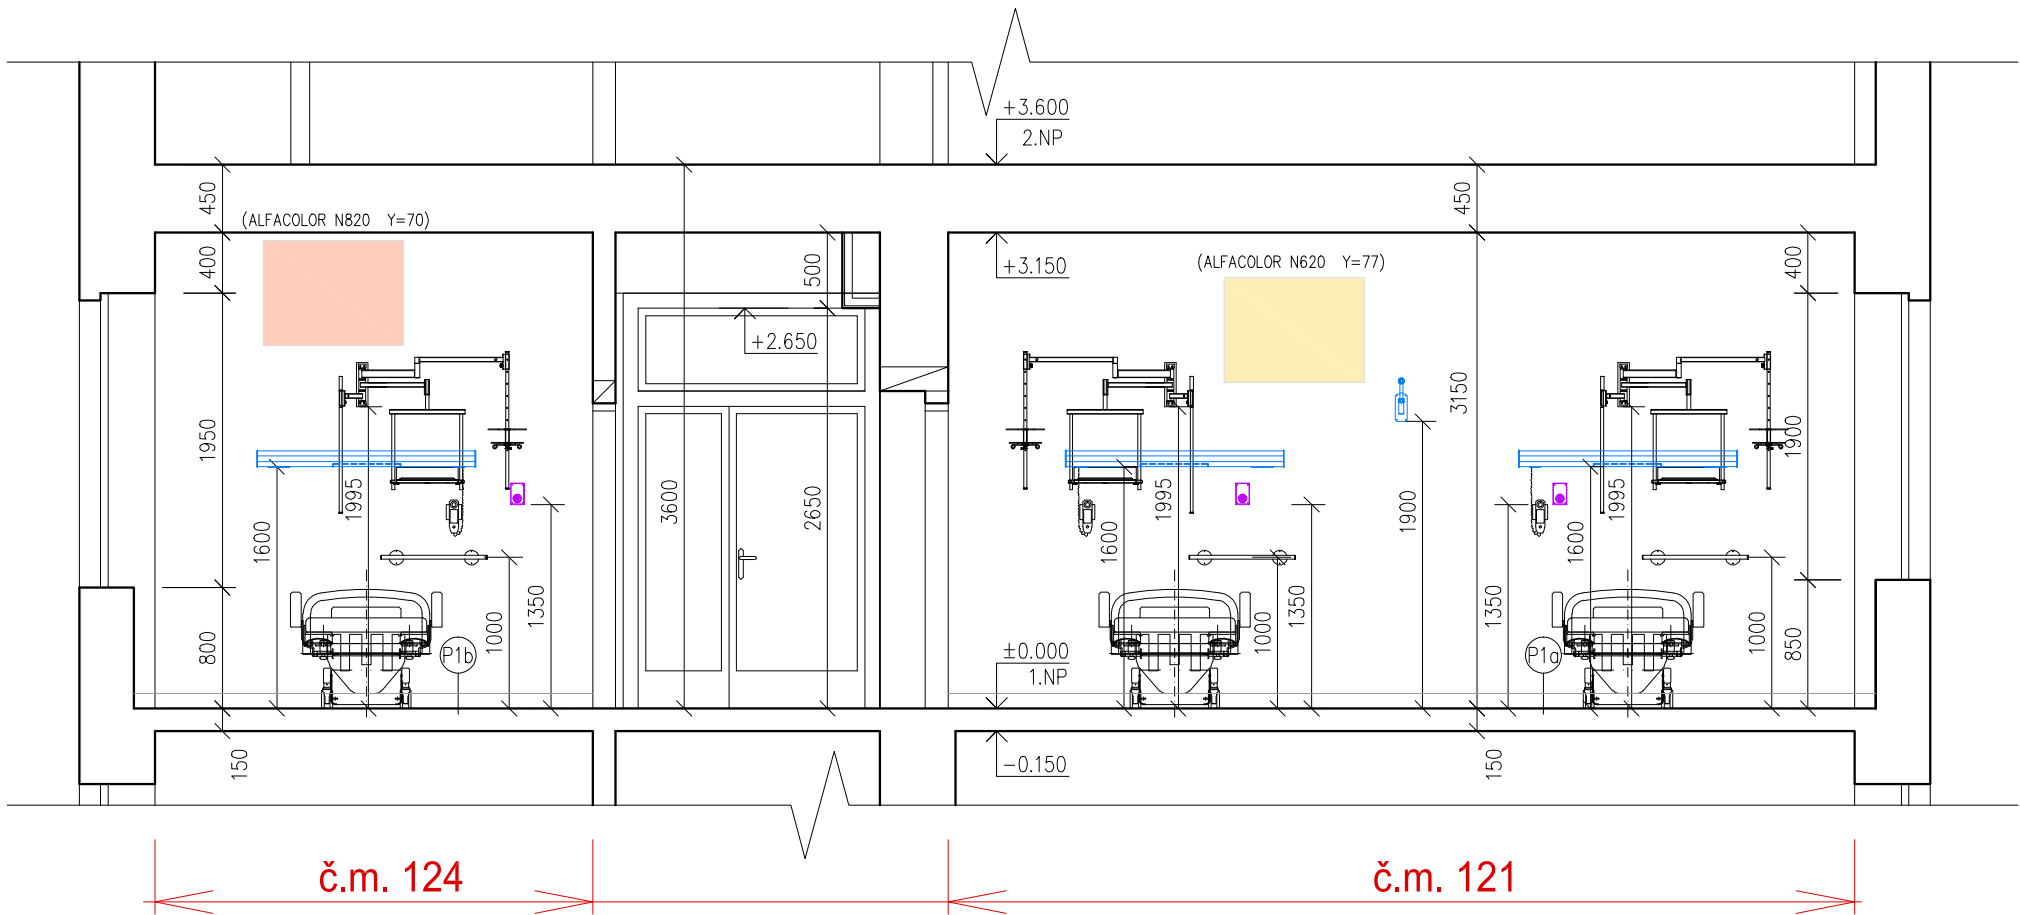


ŘEZ 1-1 M 1 : 50

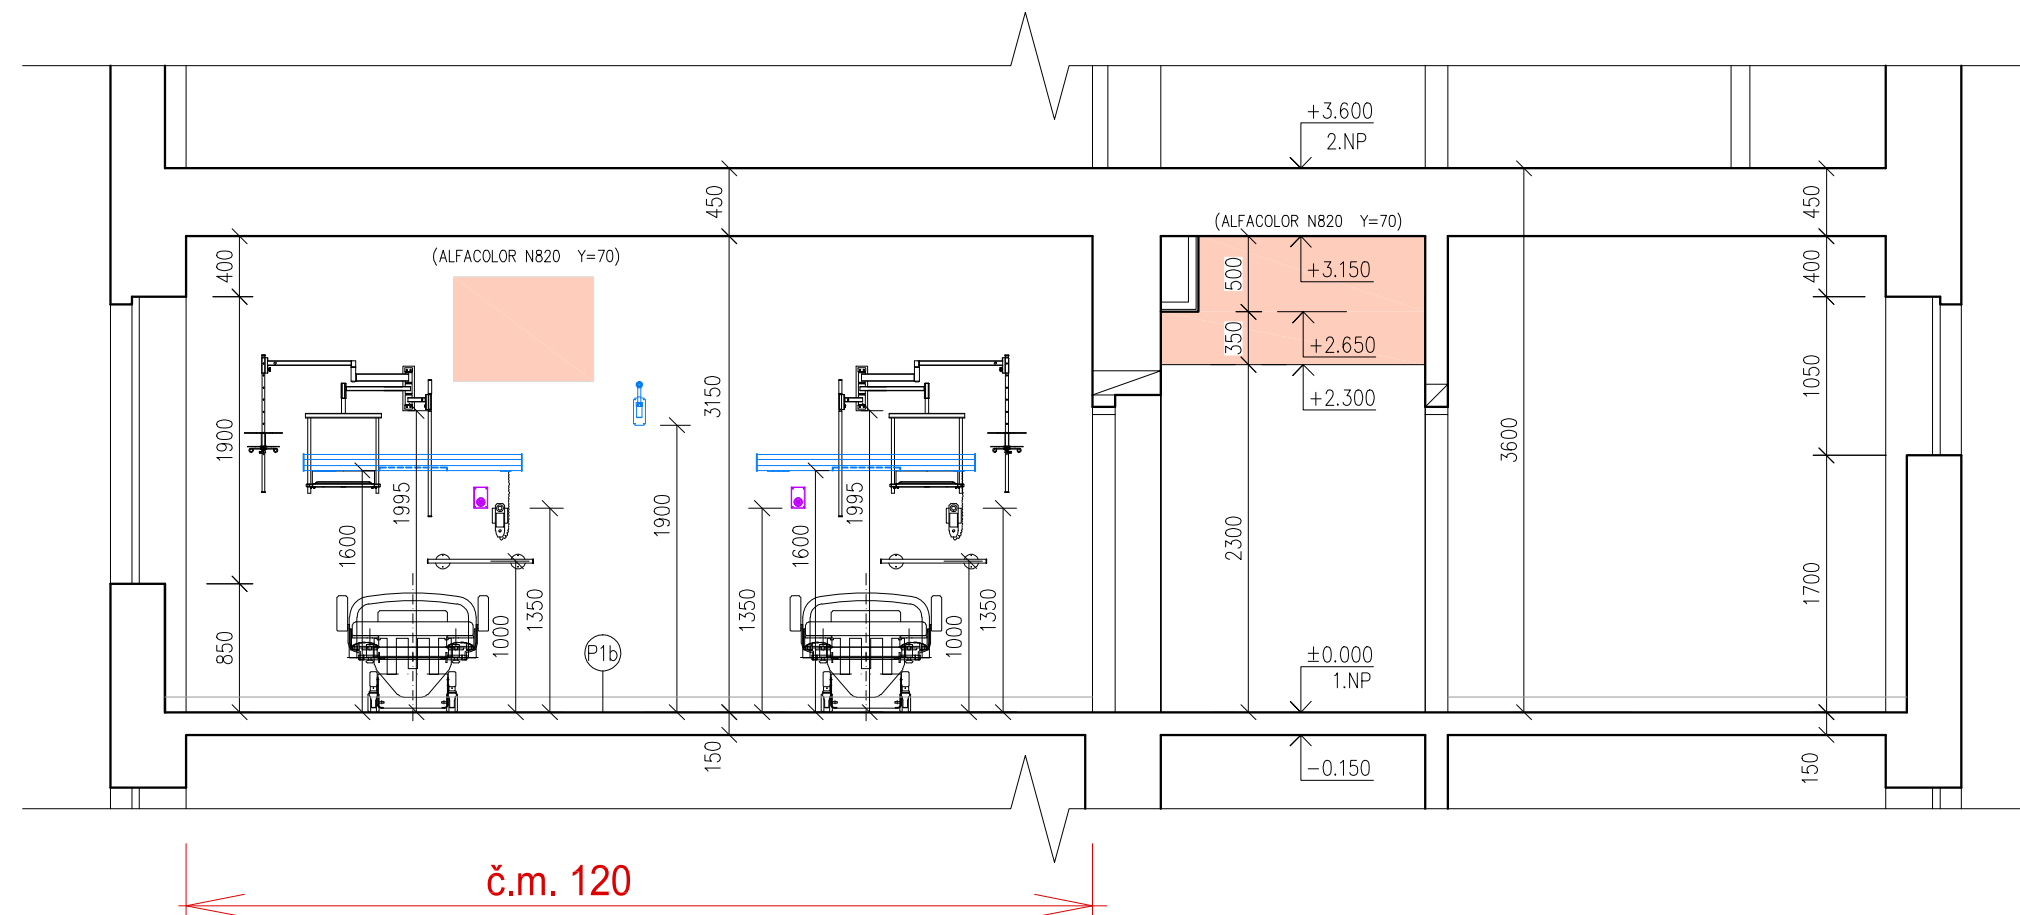


ŘEZ 3-3 M 1 : 50

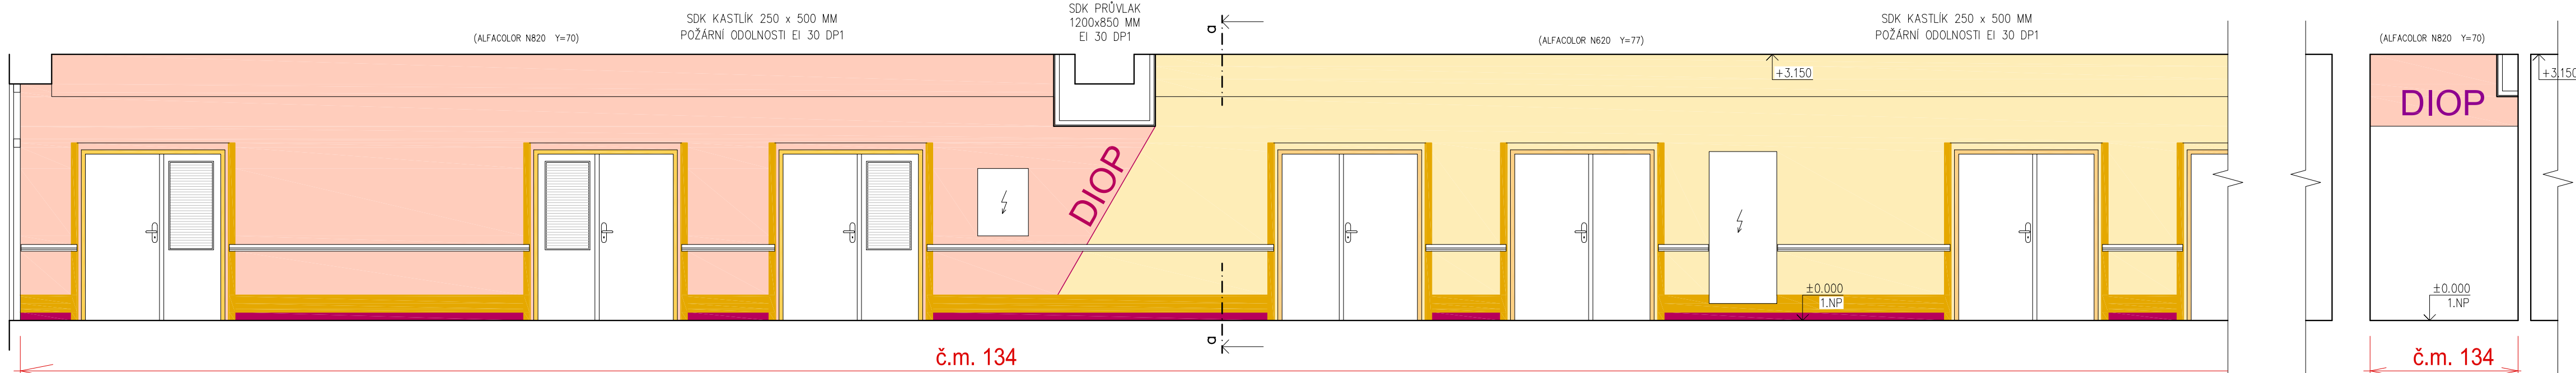


ŘEZ 4-4 M 1 : 50

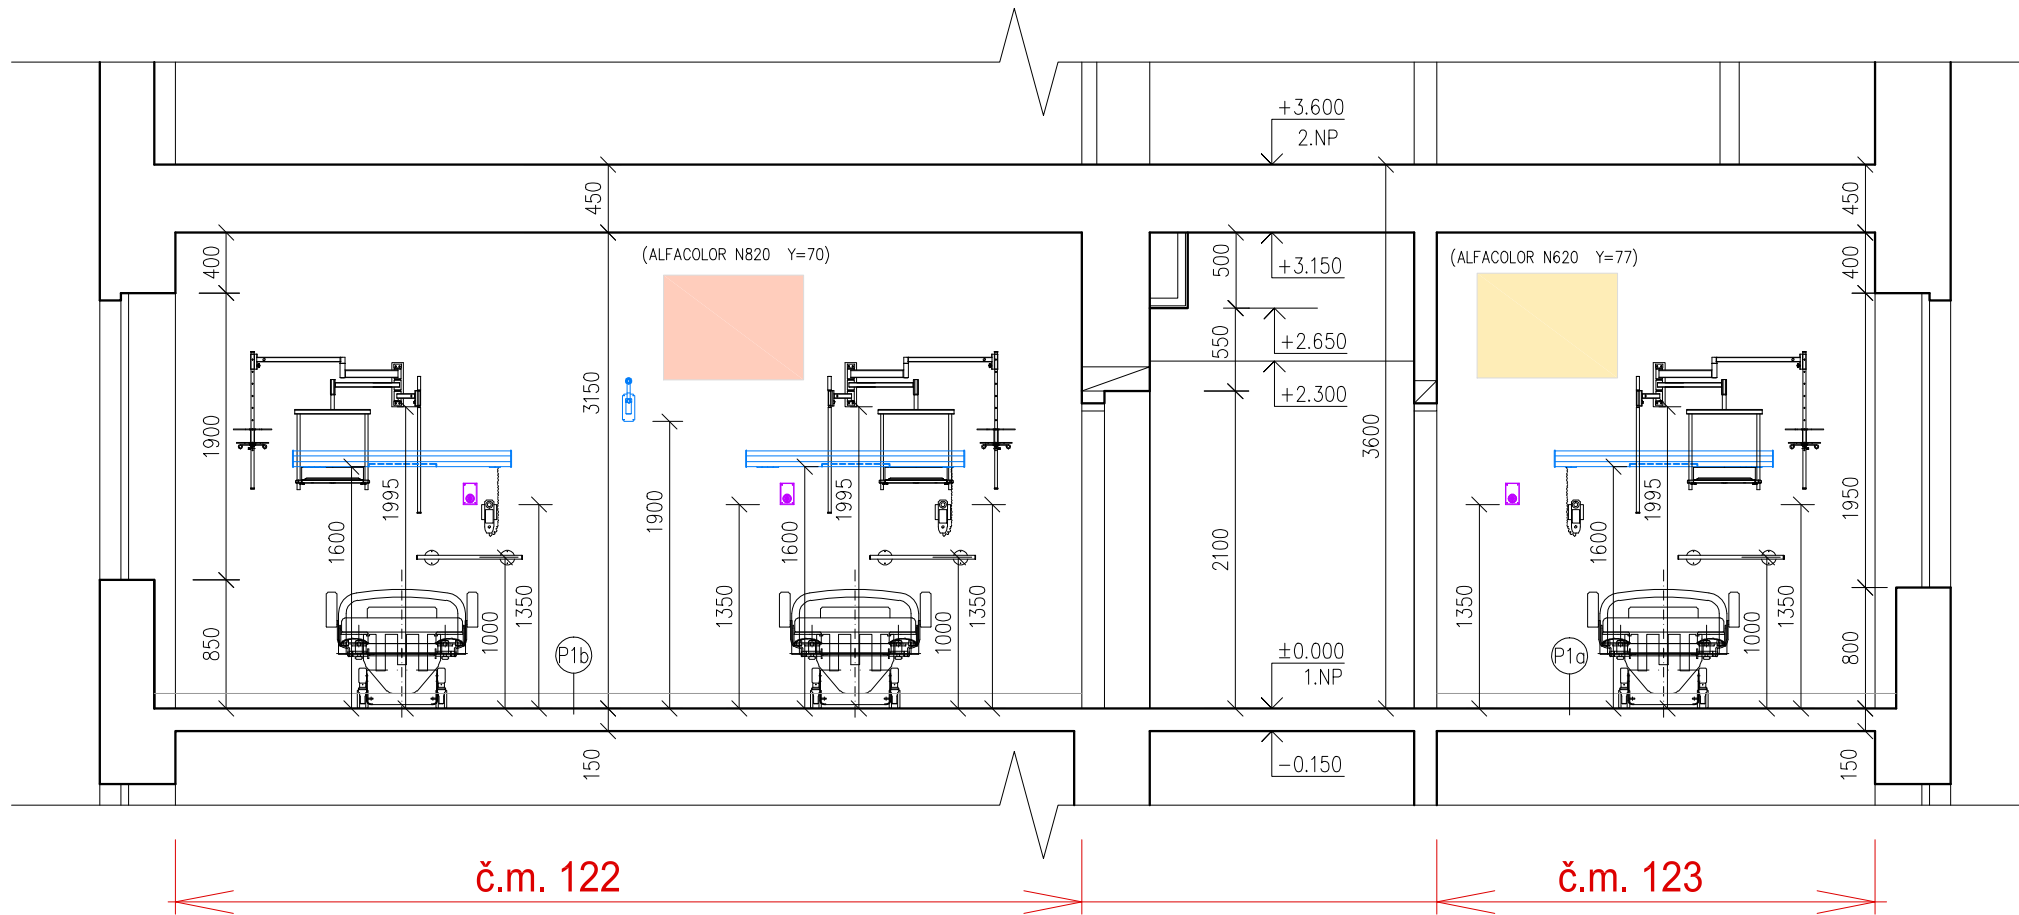

ŘEZ 2-2 M 1 : 50

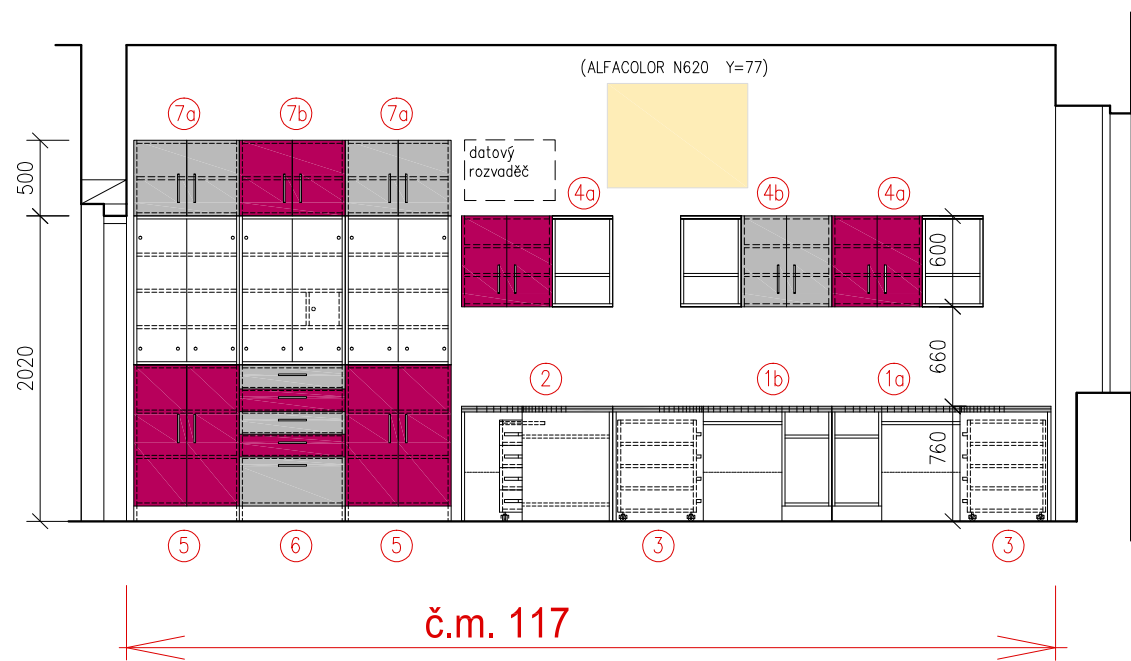

ŘEZ 5-5 M 1 : 50

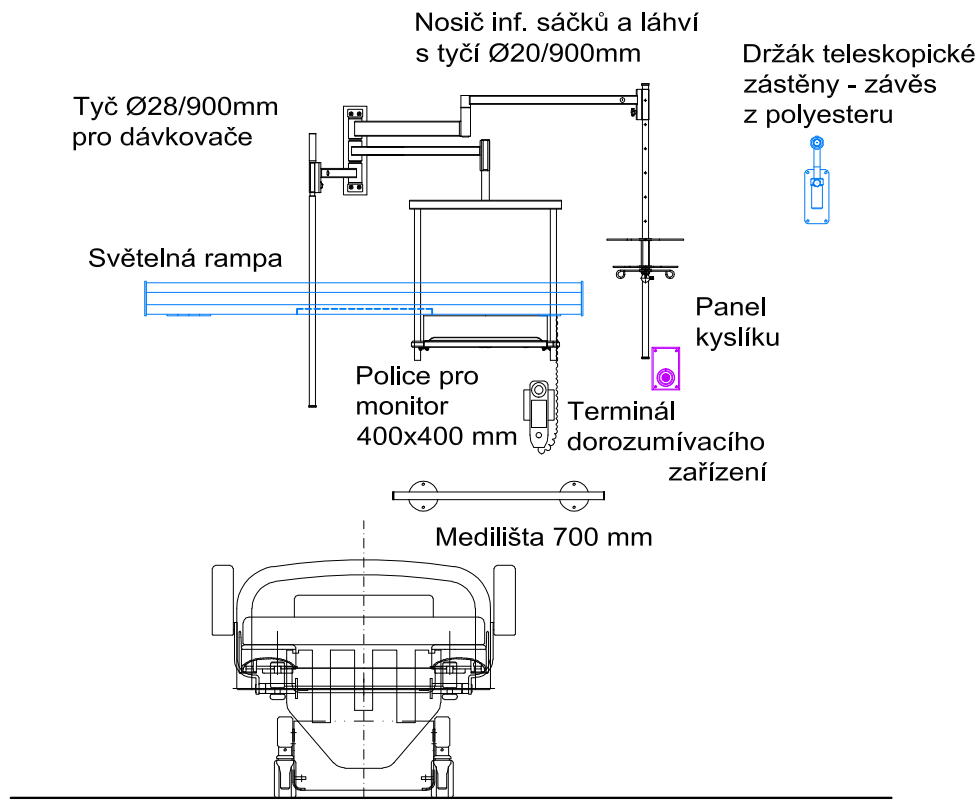

M 1 : 25


řez a-a

LEGENDA POVRCHŮ

podlaha



malby, nátěry

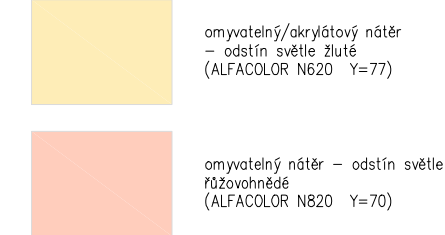

nábytek



POZNÁMKA:
PŘESNÉ BAREVNÉ ODSTÍNY BUDOU UPŘESNĚNY PŘI PROVEDENÍ STAVBY ZASTUPOU INVESTORA, GENERÁLNÍHO DODAVATELE A PROJEKTANTA STAVBY DLE BAREVNÝCH VZORNIKŮ KONKRETNÍCH POUŽITÝCH MATERIÁLŮ A VÝROBKŮ.

Jeli v dokumentaci definován nějaký konkrétní výrobek nebo technologie, má se za to, že je tím definován minimální požadovaný standard a v nabídce může být nahrazen i výrobkem, nebo technologií srovnatelnou.

ČÍSLO	DATUM	POPIS ZMĚN	NAVRHL	ODPOVĚDNÝ PROJEKTANT	SCHVÁLIL
OBJEDNATEL Nemocnice Nové Město na Moravě příspěvková organizace Žďárská 610 Nové Město na Moravě PSČ 592 31 IČ: 00842001 DIČ: CZ00842001			ZPRACOVATEL ČÁSTI Ing. Petr Salvar Konečná 3455 Havlíčkův Brod 580 01 IČ: 01465431 tel: 732 155 211 e-mail: salvar.petr@seznam.cz		AUTORIZOVÁNO Ing. Petr Salvar Konečná 3455 Havlíčkův Brod 580 01 IČ: 01465431 tel: 732 155 211 e-mail: salvar.petr@seznam.cz
STAVEBNÍ ÚŘAD	ŽDAR nad SÁZAVOU	NAVRHL	ING. PETR SALVAR	OOP. PROJEKTANT	ING. PETR SALVAR
KRAJ	VYSOČINA	VYPRACOVAL	ING. PETR SALVAR	AUTORIZOVAL	ING. FRANTIŠEK DVOŘÁK
AKCE NEMOCNICE NOVÉ MĚSTO NA MORAVĚ ZŘÍZENÍ JEDNOTKY DIOP			FORMÁT	4 x A4	ČÍSLO PARE
OBJEKT PAVILON 07 (ODN 1)			KOTOVANO	mm	
ČÁST D.1.4.3. INTERIÉR a VYBAVENÍ			STUPEŇ	DOS a DPS	
			ZAKAZKOVÉ ČÍSLO	2019 / 01	
			DATUM	01 / 2019	
OBSAH ŘEZY			MÉRITKO 1 : 50	ČÍSLO VÝKRESU 1.4.3.2.02.	REVIZE