


SITUACE OBJÍZDNÝCH TRAS - TRANZIT

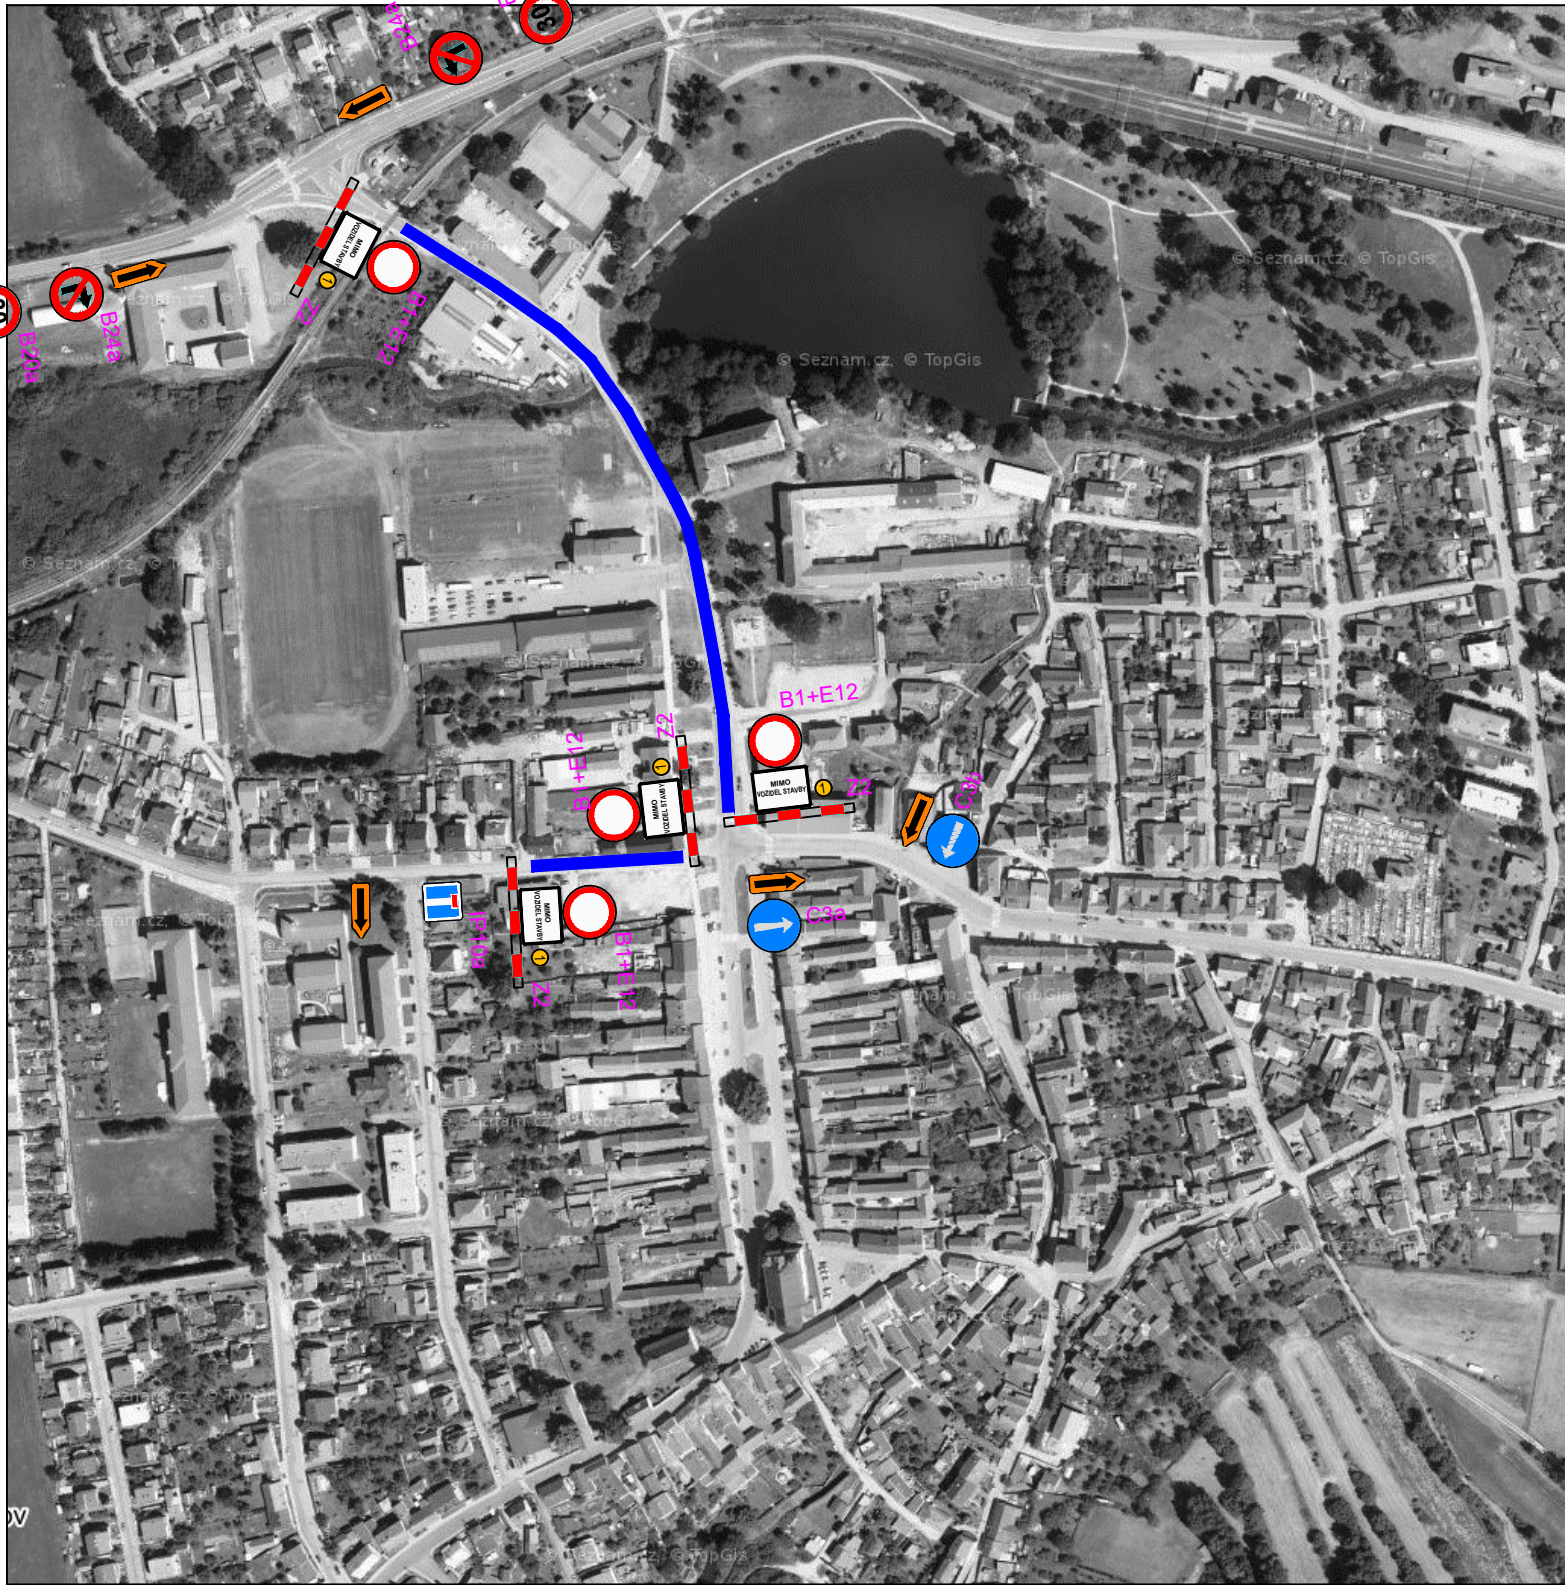

SITUACE DOČASNÉHO DZ - MÍSTNÍ DOPRAVA

E.

SOUŘADNICOVÝ SYSTÉM: JTSK
VÝŠKOVÝ SYSTÉM: B.p.v.

VEDOUČÍ PROJEKTANT	ING. POHOŘELÝ		
ZODP. PROJEKTANT	ING. POHOŘELÝ		
VYPRACOVAL	HORSKÝ		
KONTROLOVAL	ING. SEDLÁK		
OBJEDNATEL, INVESTOR MĚSTYS BATELOV			FORMÁT 4 A4
NÁZEV AKCE:			DATUM ÚNOR 2019
REVITALIZACE NÁMĚSTÍ MÍRU, BATELOV			STUPEŇ PDPS
			ZAK. Č. 2018-000088
			PARÉ Č.
OBSAH			MĚŘÍTKO Č. VÝKRESU
SITUACE OBJÍZDNÝCH TRAS 2			1 : 100 E.2