


SITUACE OBJÍZDNÝCH TRAS - TRANZIT

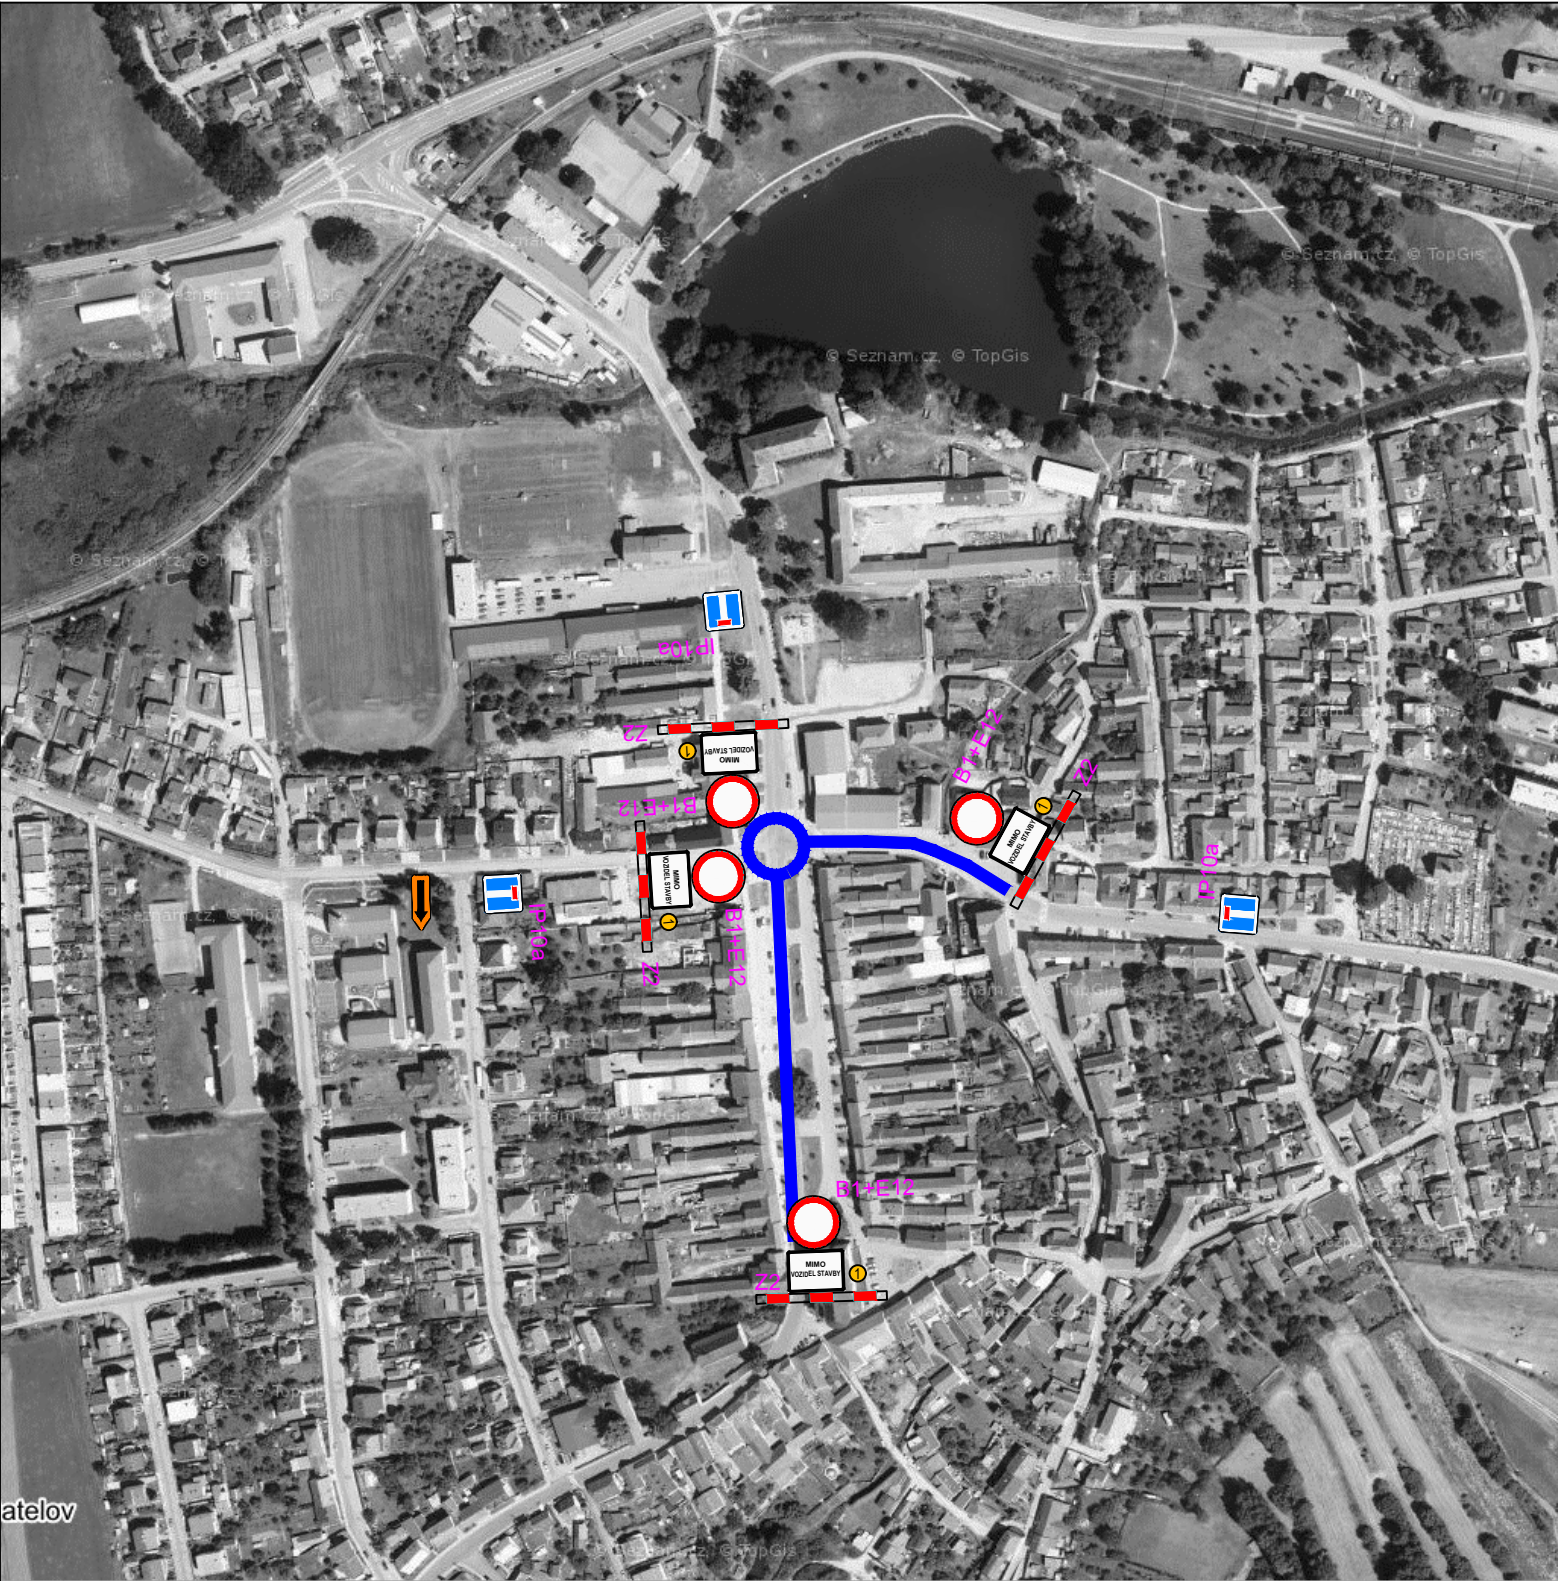

SITUACE DOČASNÉHO DZ - MÍSTNÍ DOPRAVA

E.

SOUŘADNICOVÝ SYSTÉM: JTSK
VÝŠKOVÝ SYSTÉM: B.p.v.

VEDOUČÍ PROJEKTANT	ING. POHOŘELÝ		 PROFI Jihlava, spol. s r.o., Pod Příkopem 6, 586 01 Jihlava tel.: 567 579 151, www.profi-jl.cz
ZODP. PROJEKTANT	ING. POHOŘELÝ		
VYPRACOVAL	HORSKÝ		
KONTROLOVAL	ING. SEDLÁK		
OBJEDNATEL, INVESTOR MĚSTYS BATELOV			FORMÁT 4 A4
NÁZEV AKCE: REVITALIZACE NÁMĚSTÍ MÍRU, BATELOV			DATUM ÚNOR 2019
			STUPEŇ PDPS
			ZAK. Č. 2018-000088
			PARÉ Č.
OBSAH			MĚŘÍTKO
SITUACE OBJÍZDNÝCH TRAS 1			1 : 100
			Č. VÝKRESU E.1