


VZOROVÝ PŘÍČNÝ ŘEZ ULOŽENÍ
POTRUBÍ AREÁLOVÉ KANALIZACE


– ČÁST MEZI GARÁŽÍ A RŠ3

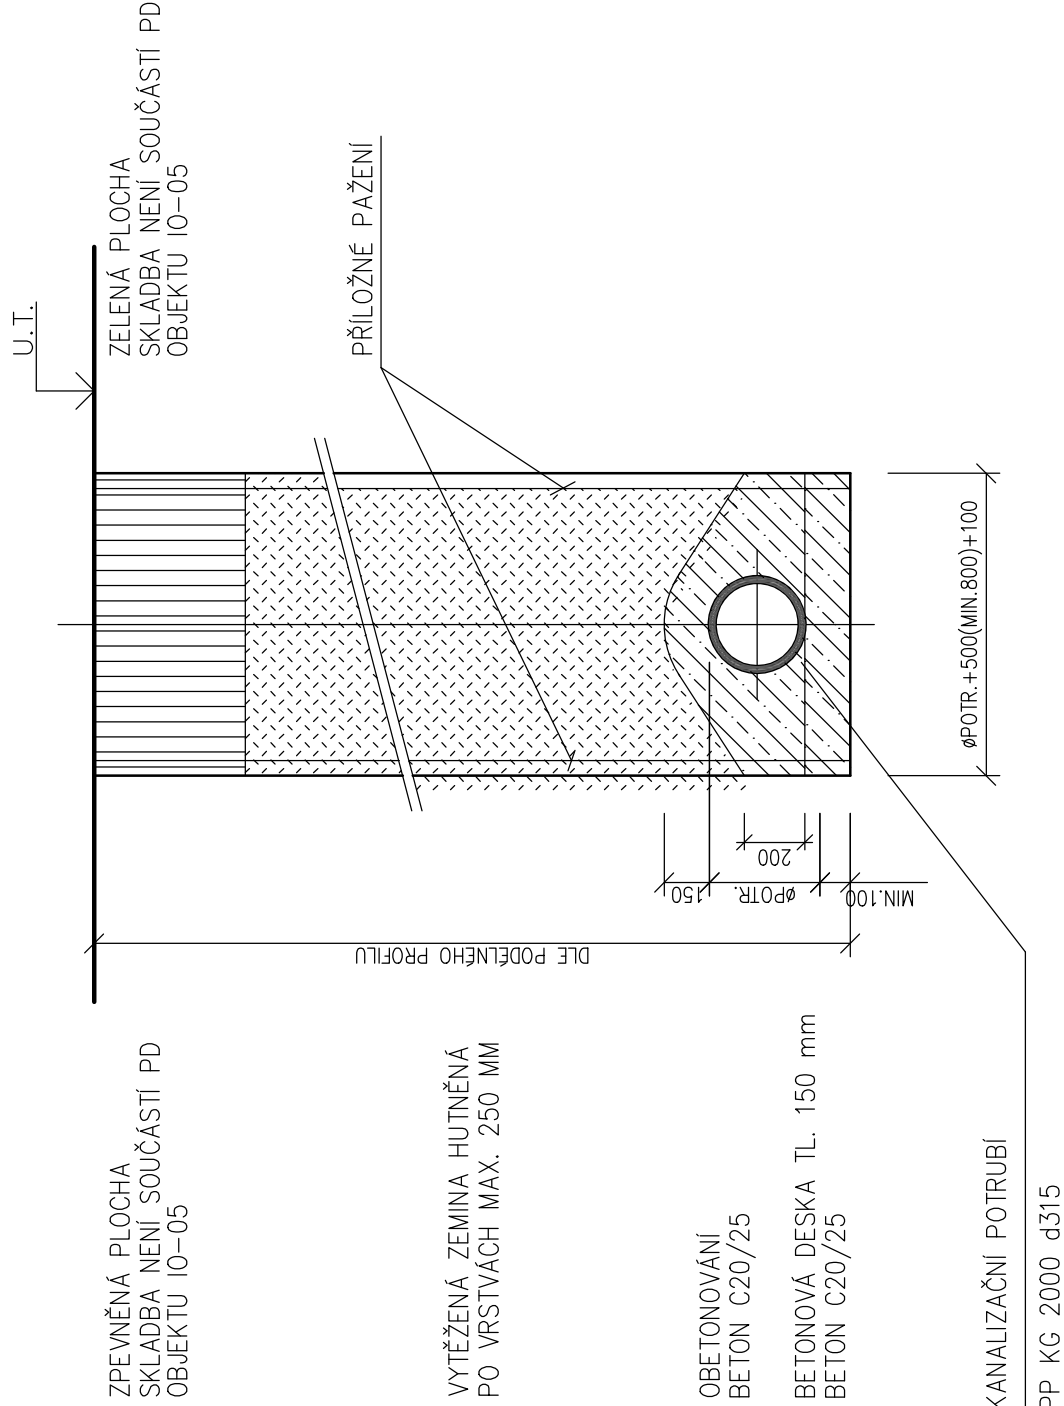

POZNÁMKA:

PAŽENÍ OD HLOUBKY VÝKOPU 1,30 M
PŘESNÉ HLOUBKY ULOŽENÍ viz. PODÉLNÉ PROFILY KANALIZACE

VZOROVÝ PŘÍČNÝ ŘEZ ULOŽENÍ
POTRUBÍ DEŠŤOVÉ KANALIZACE

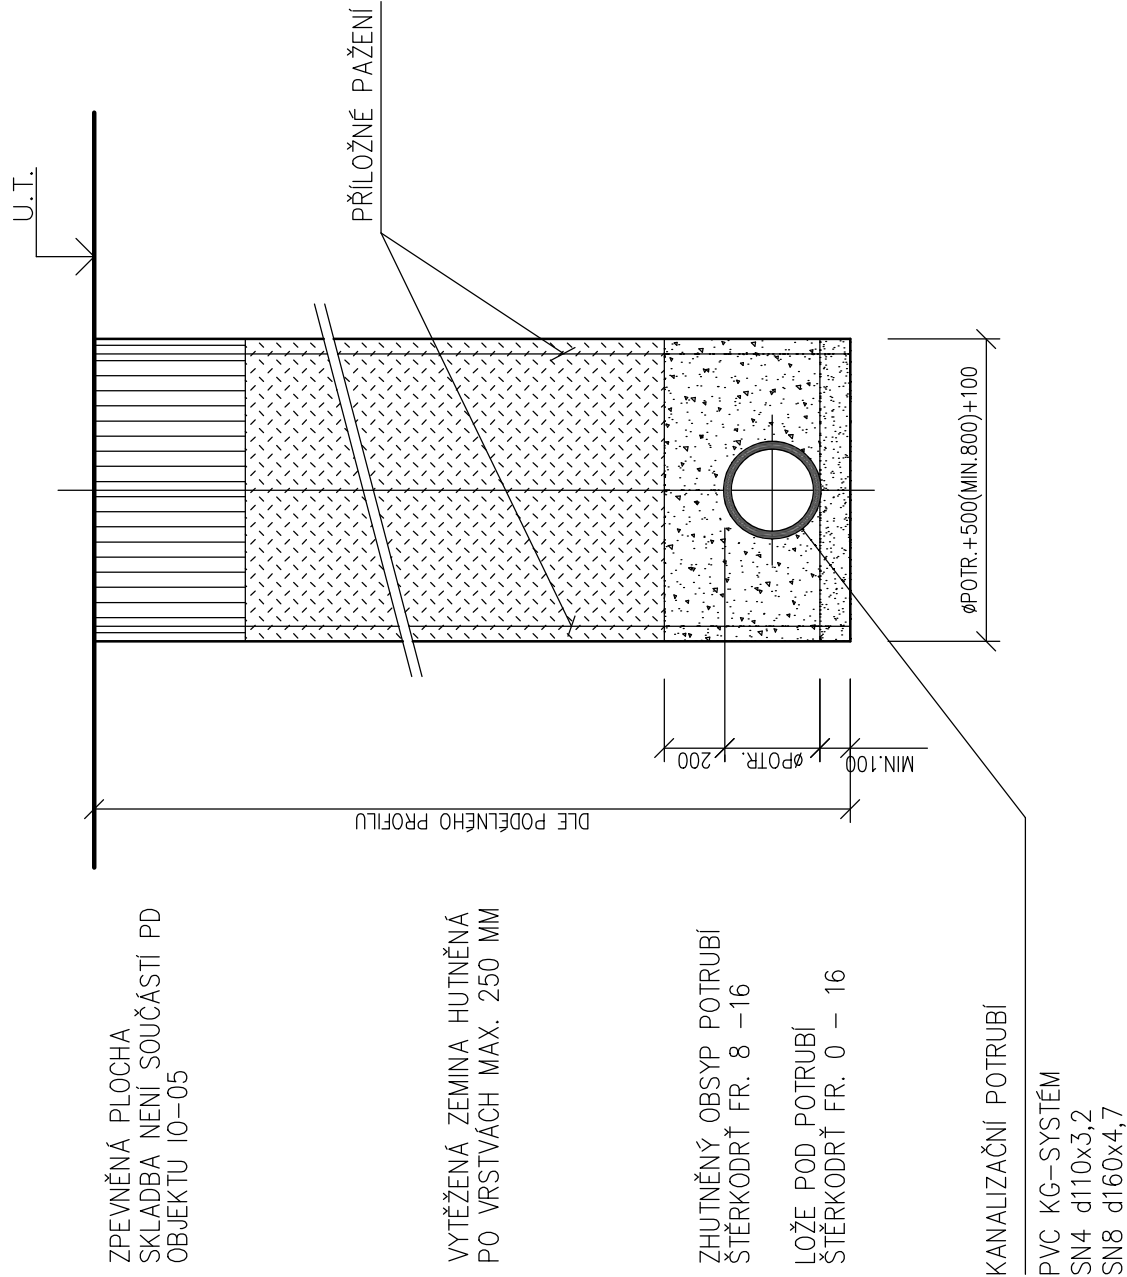

POZNÁMKA:

PAŽENÍ OD HLOUBKY VÝKOPU 1,30 M
PŘESNÉ HLOUBKY ULOŽENÍ viz. PODÉLNÉ PROFILY KANALIZACE

NEJMENŠÍ ŠÍŘKA RÝHY
DLE HLOUBKY RÝHY

HLOUBKA RÝHY (M)	NEJMENŠÍ ŠÍŘKA RÝHY (M)
< 1,00	NEVYŽADUJE SE
≥ 1,00 ≤ 1,75	0,80
> 1,75 ≤ 4,00	0,90
> 4,00	1,00

NEJMENŠÍ ŠÍŘKA RÝHY
V ZAVISLOSTI NA DN

DN	NEJMENŠÍ ŠÍŘKA ZAPÁŽENÉ RÝHY (M)
≤ 225	NEVYŽADUJE SE
>225 až ≤350	ØD + 0,40
>350 až ≤700	ØD + 0,50
>700 až ≤1200	ØD + 0,85
> 1200	ØD + 1,00

k.ú. HUMPOLEC (649325)

0	06/2015	PRVNÍ VYDÁNÍ	ING. HUŠKOVÁ	VACEK	ING. RYBÁŘ
ČÍSLO	DATUM	POPIS ZMĚN	VYPRACOVAL	ZODP. PROJEKTANT	AUTOR

INVESTOR: Krajská správa a údržba silnic Vysočiny, příspěvková organizace Kosovská 1122/16 586 01 Jihlava		PROJEKTANT ČÁSTI: <div>PC PROJEKT CENTRUM NOVA s.r.o.</div>		GENERÁLNÍ PROJEKTANT: <div>PC PROJEKT CENTRUM NOVA s.r.o.</div>	
MÍSTO STAVBY: HUMPOLEC		VYPRACOVAL: ING. HUŠKOVÁ		AUTOR: ING. RYBÁŘ	
STAVEBNÍ ÚŘAD: HUMPOLEC		ZODP. PROJEKTANT: VACEK		ARCH. NÁVRH: PC NOVA s.r.o.	
NÁZEV AKCE:		NOVOSTAVBA GARÁŽÍ V AREÁLU KSÚSV V HUMPOLCI			
OBJEKT: IO-02: Areálová dešťová kanalizace včetně ORL		ČÁST: - - -		FORMÁT: 2/A4	
				DATUM: 06/2015	
				STUPEŇ PD: DŮR+DSP+DPS	
				Č. ZAKÁZKY: 15-066	
				MĚŘÍTKO: 1:25	
				SOUBOR: 02_04_RZ_KAN.dwg	
OBSAH:		VZOROVÝ ŘEZ ULOŽENÍ POTRUBÍ DEŠŤOVÉ KANALIZACE		Č. VÝKRESU: 02.04	
				Č. PARÉ	
DOKUMENTACI LŽE POUŽÍVAT POUZE VE SMYSLU PŘÍSLUŠNÉ SMLOUVY O DÍLO. VÝKRES ČI JEHO ČÁST MŮŽE BÝT KOPIROVÁN NEBO JINÝM ZPŮSOBEM ROZŠÍROVÁN POUZE PO PŘEDCHOZÍM SOUHLASU AUTORA					