PŮDORYS 1.NP

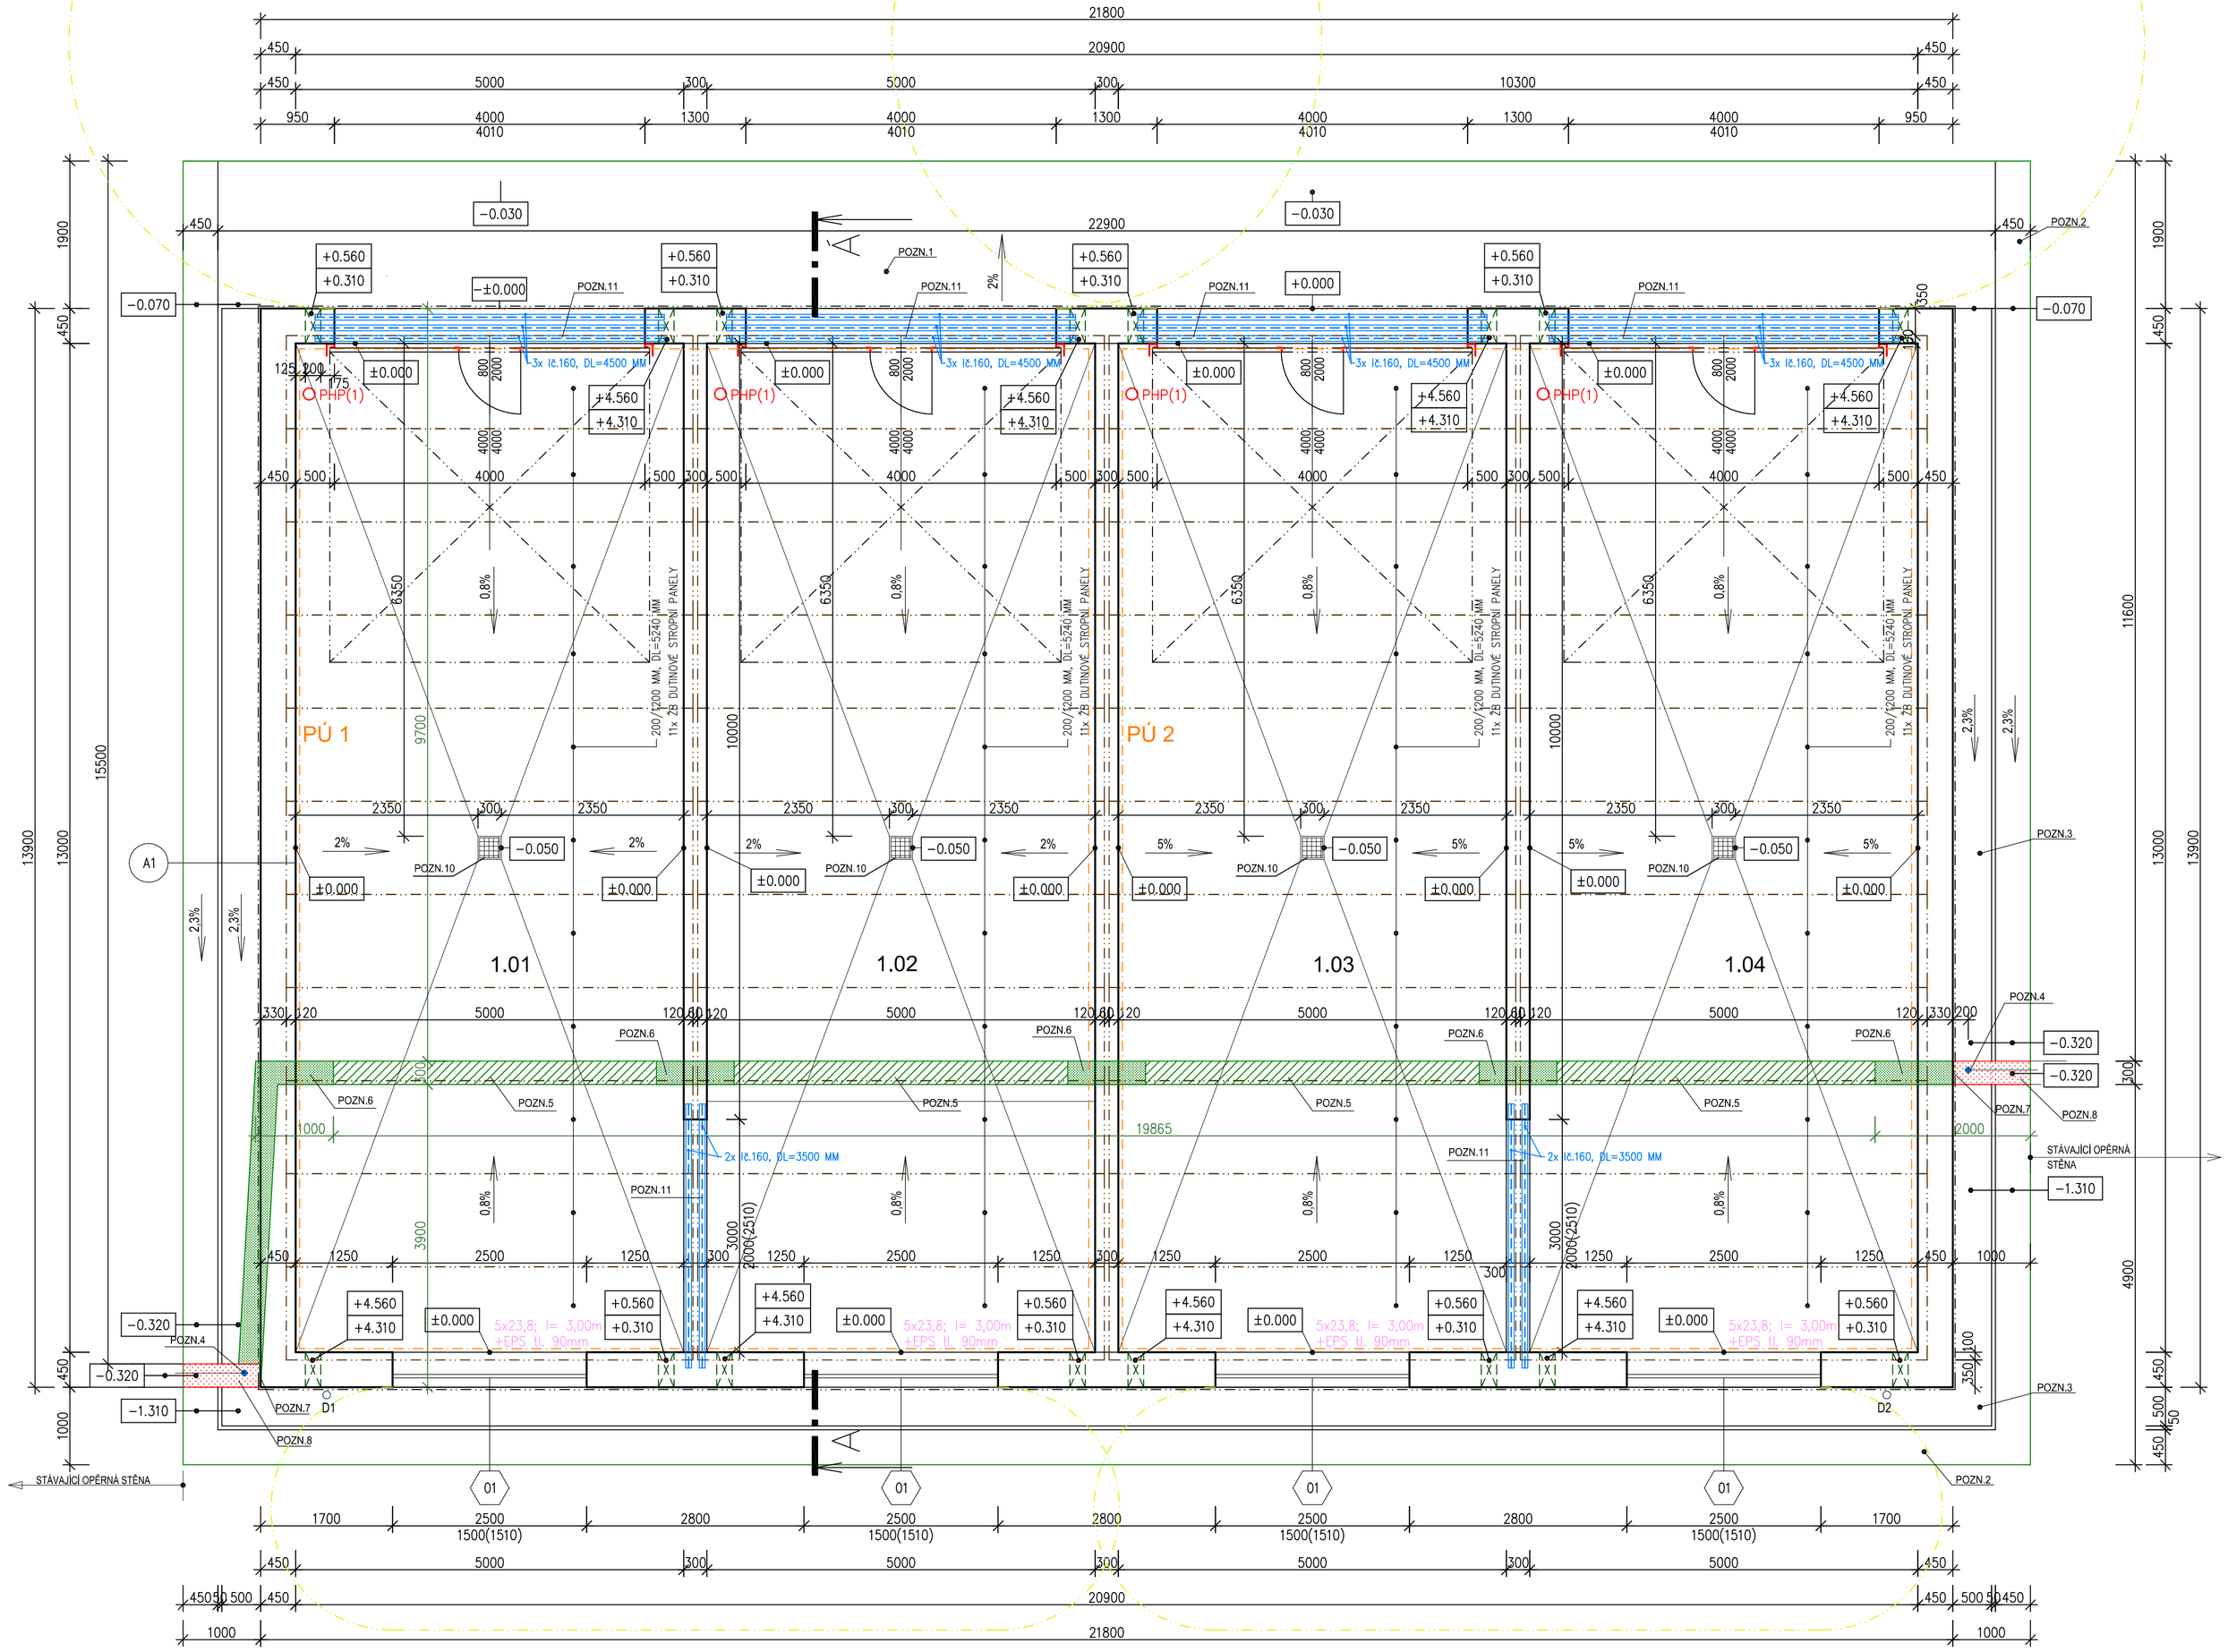

LEGENDA PBŘ

- NOVĚ NAVRŽENÉ KONSTRUKCE
- POŽÁRNÍ ÚSEKY
- POŽÁRNĚ NEBEZPEČNÝ PROSTOR
- PHP(1) PÚ1: PŘENOSNÝ HASÍCÍ PŘÍSTROJ PRÁŠKOVÝ 2x S HASÍCÍ SCHOPNOSTÍ 183B
  PÚ2: PŘENOSNÝ HASÍCÍ PŘÍSTROJ PRÁŠKOVÝ 2x S HASÍCÍ SCHOPNOSTÍ 183B

FOTOLUMINISCENČNÍ EVAKUAČNÍ ZNAČENÍ ÚNIKOVÝCH VÝCHODŮ, ROZMĚRY 300x150 MM, SVÍTIVOST SL/2, PROVEDENÍ PVC – POČET KUSŮ BUDE STANOVEN PŘI ZÁVĚREČNÉ PROHLÍDCE STAVBY NA ZÁKLADĚ POŽADAVKŮ HZS
– FOTOLUMINISCENČNÍMI ZNAČKAMI BUDOU OZNAČENI VÝCHODY, TRASY ÚNIKOVÝCH CEST, UMÍSTĚNÍ VNITŘNÍCH ODBĚRNÝCH MÍST, HASÍCÍ PŘÍSTROJE, HLAVNÍ UZÁVĚRY VODY A ELEKTŘINY

POŽÁRNĚ BEZPEČNOSTNÍ ŘEŠENÍ – VIZ. SAMOSTATNÁ ČÁST PROJEKTOVÉ DOKUMENTACE

Tabulka místností

Číslo	Jméno	Plocha [m²]	Podlaha	Stěny	Strop
1.01	GARÁŽ I	65,00	BETONOVÁ PRŮMYSLOVÁ MAZANINA	OMÍTKA VÁPENOCEMENTOVÁ ŠTUKOVÁ	OMÍTKA
1.02	GARÁŽ II	65,00	BETONOVÁ PRŮMYSLOVÁ MAZANINA	OMÍTKA VÁPENOCEMENTOVÁ ŠTUKOVÁ	OMÍTKA
1.03	GARÁŽ III	65,00	BETONOVÁ PRŮMYSLOVÁ MAZANINA	OMÍTKA VÁPENOCEMENTOVÁ ŠTUKOVÁ	OMÍTKA
1.04	GARÁŽ IV	65,00	BETONOVÁ PRŮMYSLOVÁ MAZANINA	OMÍTKA VÁPENOCEMENTOVÁ ŠTUKOVÁ	OMÍTKA

LEGENDA MATERIÁLŮ

- BOURANÉ KONSTRUKCE
- NOVĚ NAVRŽENÉ KONSTRUKCE: OBVODOVÉ NOSNÉ ZDIVO TL.450mm, Z CIHELNÝCH BROUŠENÝCH BLOKŮ "HELUZ STI 44" (247x440x249mm) P8MPa, VYZDĚNÉ NA TENKOVRSTVOU CELOPLOŠNOU SYSTÉMOVOU MALTU;
  – SOKL OBVODOVÝCH STĚN JE ZHOTOVEN Z DVOU VRSTEV ZDIVA Z BROUŠENÝCH TEPELNĚ IZOLAČNÍCH CIHELNÝCH BLOKŮ "HELUZ FAMILY 2in1" TL.380mm (247x380x249mm) VYPLNĚNÝCH DRCENÝM POLYSTYRÉNEM (SYSTÉMOVÉ ŘEŠENÍ)
  – PRVNÍ VRSTVA ZDIVA ZALOŽENA NA SYSTÉMOVOU CEMENTOVOU ZDÍCÍ MALTU TL. MIN.10mm
  !!! POZOR – STĚNY, ZEJMÉNA PRVNÍ VRSTVU JE NUTNO PŘI VYZDÍVÁNÍ OCHRÁNIT PŘED ZATÉKÁNÍM !!!
- NOVĚ NAVRŽENÉ KONSTRUKCE: VNITŘNÍ NOSNÉ ZDIVO TL.300mm, Z CIHELNÝCH BROUŠENÝCH BLOKŮ "HELUZ PLUS 30 Uni" (247x300x249mm) P10MPa, VYZDĚNÉ NA VÁPENOCEMENTOVOU CELOPLOŠNOU MALTU
- PRŮVĚTRNÍK 200/250 MM OPATŘENÝ MŘÍŽKOU Z ŽÁROVĚ POZINKOVANÉHO PLECHU
  – POD STROPEM (HORNÍ HRANA NEJNÍŽE 0,3 M POD STROPEM)
  – NAD PODLAHOU (SPODNÍ HRANA MAX. 0,5 M NAD PODLAHOU)
- D1-D2 NOVĚ NAVRŽENÉ DEŠŤOVÉ SVODY ø100mm – PROVEDENÍ DLE PLATNÝCH ČSN Z POZINKOVANÉHO POPLASTOVANÉHO PLECHU

POZNÁMKY

- POZN.1 NAVRHOVANÉ ZPEVNĚNÉ ASFALTOVÉ PLOCHY VYSPÁDOVANÉ VE 2% SPÁDU SMĚREM OD OBJEKTU – SKLADBA ZPEVNĚNÉ PLOCHY VIZ. PŘÍLOHA TECHNICKÉ ZPRÁVY SKLADBY KONSTRUKCÍ
- POZN.2 OPRAVA ASFALTOVÉHO POVRCHU DLE STÁJÍCÍHO SPÁDU
- POZN.3 OKAPOVÝ CHODNÍK Z VELKOFORMÁTOVÉ BETONOVÉ DLAŽBY 500/500/50 MM, HLADKÝ POVRCH, BARVA ŠEDÁ, OHRANIČENÝ ZÁHONOVÝM OBRUBNÍKEM 50/200/1000 MM OSAZENÝ DO BETONOVÉHO LOŽE – SKLADBA ZPEVNĚNÉ PLOCHY VIZ. PŘÍLOHA TECHNICKÉ ZPRÁVY SKLADBY KONSTRUKCÍ
- POZN.4 NOVÉ OHRANIČENÍ (ŘETÍZEK PŘES OCELOVÉ SLOUPKY) DLOUHÝ 5,0 M, NAPOJIT NA STÁVAJÍCÍ
- POZN.5 ROZEBRÁNÍ ČÁSTI STÁVAJÍCÍ OPĚRNÉ ZDI Z KAMENNÝCH KVÁDRŮ CCA 300 MM KAMENNÉ KVÁDRY BUDOU ULOŽENY NA STAVENIŠTI, PO SKONČENÍ STAVEBNÍCH PRACÍ BUDOU POUŽITY NA DOPLNĚNÍ OPĚNÝCH STĚN
- POZN.6 ÚPLNÁ DEMONTÁŽ STÁVAJÍCÍ OPĚRNÉ ZDI Z KAMENNÝCH KVÁDRŮ KAMENNÉ KVÁDRY BUDOU ULOŽENY NA STAVENIŠTI, PO SKONČENÍ STAVEBNÍCH PRACÍ BUDOU POUŽITY NA DOPLNĚNÍ OPĚNÝCH STĚN
- POZN.7 DILATACE – NEPÍSKOVANÁ LEPENKA
- POZN.8 DOPLNĚNÍ OPĚRNÝCH ZDÍ CCA 2,0 M
- POZN.9 ZATEPLENÍ PŘEKLADU NAD VRATY EPS 70 F, TL. 50 MM
- POZN.10 DVORNÍ VPUST, O ROZMĚRECH 300x300 MM
- POZN.11 OCELOVÉ VÁLCOVANÉ PROFILY I č. 160, VZÁJEMNĚ PROPOJENÉ DISTANČNÍMI PÁSKY Z PÁSOVÉ OCELI ø 50/5 MM Á 0,5 M V ÚROVNI HORNÍCH PŘÍRUB

!!! POZOR !!!

- PŘI VYZDÍVÁNÍ ZDIVA JE NUTNO ZOHLEDNIT NAVRŽENÉ TRASY VNITŘNÍCH INSTALACÍ (PROSTUPY, DRÁŽKY APOD.)
- PŘÍČKY ZAKLÁDAT NA KLUZNÝCH PODLOŽKÁCH (ASFALTOVÁ LEPENKA APOD.)
- PŘENOSU ZATÍŽENÍ NA PŘÍČKU OD STROPU ZABRÁNIT VYPLNĚNÍM MEZERY PRUŽNÝM MATERIÁLEM
- NAPOJENÍ NA NOSNÉ ZDI PROVÁDĚT NA PŘEDEM ZAZDĚNÉ NEBO DOSTATEČNĚ PŘIPEVNĚNÉ KOTEVNÍ PÁSKY S MEZEROU cca 10mm, KTERÁ SE VYPLNÍ MONTÁŽNÍ PĚNOU

k.ú. HUMPOLEC (649325)

ČÍSLO	DATUM	POPIS ZMĚN	VYPRACOVAL	ZODP. PROJEKTANT	AUTOR
0	08/2015	PRVNÍ VYDÁNÍ	KUDRHALTOVÁ	ING.RYBÁŘ	ING.RYBÁŘ

INVESTOR: Krajská správa a údržba silnic Vysočiny, příspěvková organizace, Kosovská 1122/16, 586 01 Jihlava

PROJEKTANT ČÁSTI: PROJEKT CENTRUM NOVA S.R.O.

GENERÁLNÍ PROJEKTANT: PROJEKT CENTRUM NOVA S.R.O.

MÍSTO STAVBY:	HUMPOLEC	VYPRACOVAL:	KUDRHALTOVÁ	AUTOR:	ING.RYBÁŘ
STAVEBNÍ ÚŘAD:	HUMPOLEC	ZODP.PROJEKTANT:	ING.RYBÁŘ	ARCH. NÁVRH:	PC NOVA s.r.o.

NÁZEV AKCE: NOVOSTAVBA GARÁŽÍ V AREÁLU KSÚS V HUMPOLCI

FORMÁT:	8/A4
DATUM:	08/2015
STUPEŇ PD:	DÚR+DSP+DPS
Č. ZAKÁZKY:	15–066
MĚŘÍTKO:	1:50
SOUBOR:	112_PUDORYS_1NP

OBJEKT: SO-01:GARÁŽE

ČÁST: D.1.3 Požárně bezpečnostní řešení

OBSAH: PŮDORYS 1.NP - PBŘ

Č.VÝKRESU: 1.3.1

Č. PARÉ

DOKUMENTACI LZE POUŽÍVAT POUZE VE SMYSLU PŘÍSLUŠNÉ SMLOUVY O DÍLO. VÝKRES ČI JEHO ČÁST MŮŽE BÝT KOPÍROVÁN NEBO JINÝM ZPŮSOBEM ROZŠÍŘOVÁN POUZE PO PŘEDCHOZÍM SOUHLASU AUTORA