


HUMPOLEC

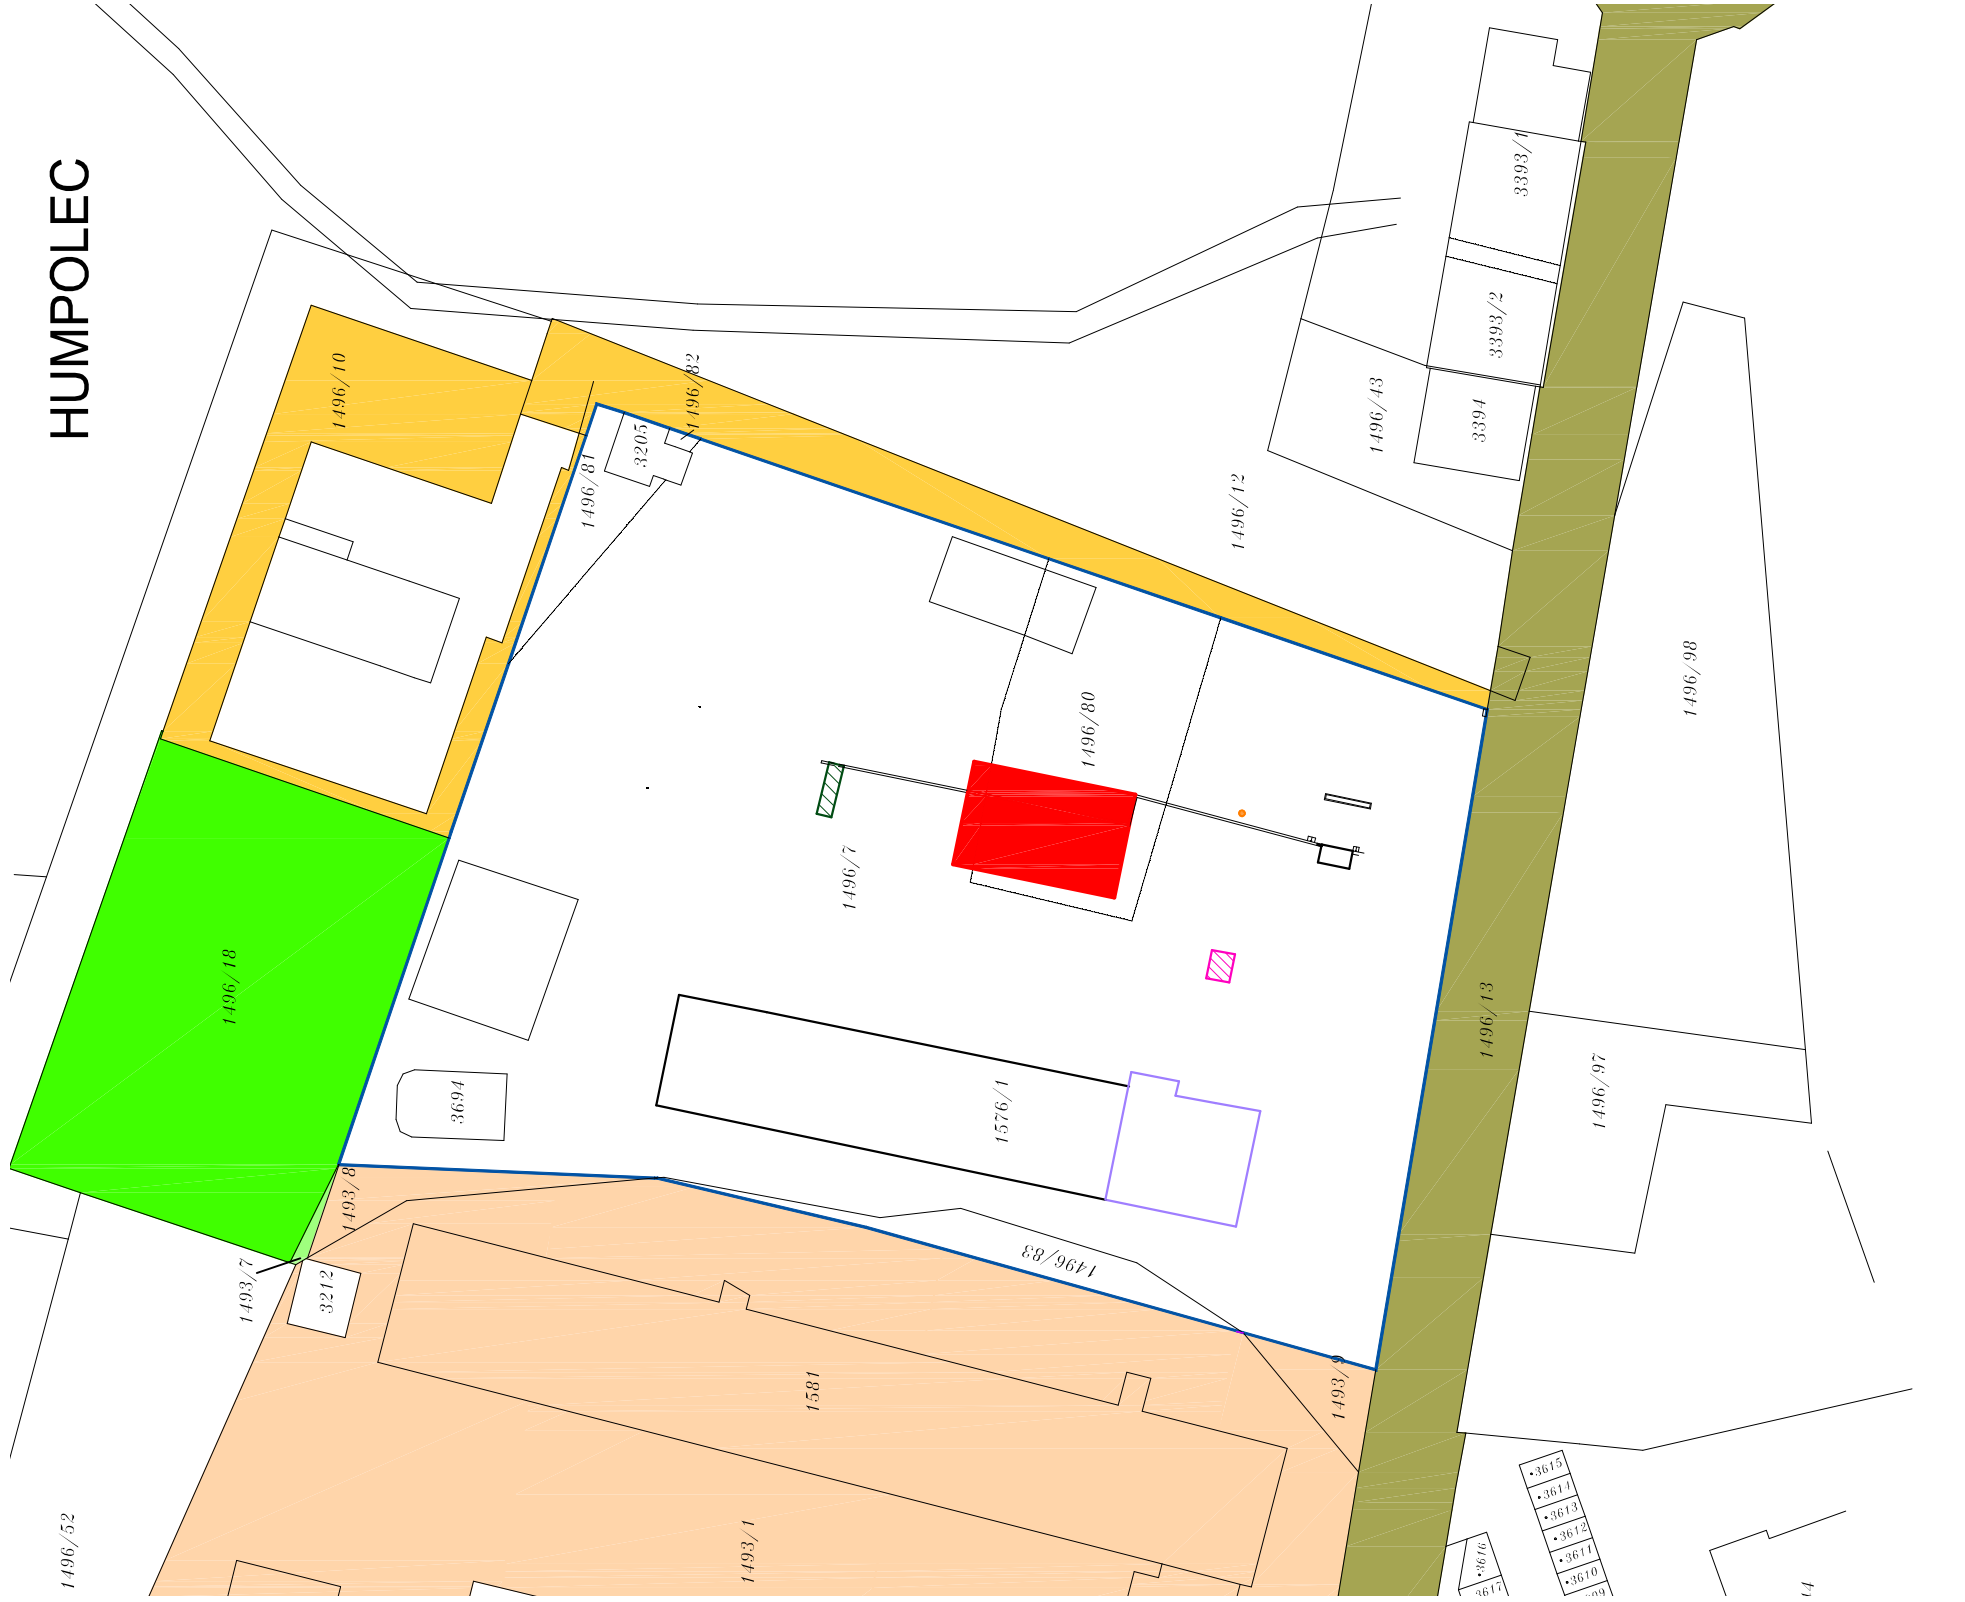

MĚŘ. 1 : 1000


LEGENDA OBJEKTŮ

- ŘEŠENÝ AREÁL INVESTORA DOTČENÝ NAVRHOVANOU STAVBOU
- STÁVAJÍCÍ NÁDRŽ NA ASFALT
- STÁVAJÍCÍ ČERPACÍ STANICE
- STÁVAJÍCÍ LAPOL
- STÁVAJÍCÍ OBJEKT GARÁŽÍ
- STÁVAJÍCÍ OBJEKT KANCELÁŘÍ
- STÁVAJÍCÍ OBJEKT ZÁZEMÍ PRO MYČÍ PROSTOR
- NAVRHOVANÝ OBJEKT GARÁŽÍ

POLOHA ŘEŠENÉHO OBJEKTU / POZEMKU V DOTČENÉ LOKALITĚ HUMPOLEC, k.ú. HUMPOLEC (649325)

LEGENDA POZEMKŮ

- Sousední pozemek 1493/1, 1493/8, 1493/9 ve vlastnictví: FMP – LIGNUM, výrobní družstvo, na závodí 447, 396 01 humpolec
- Sousední pozemek 1493/7 ve vlastnictví: DESTA Děčín a.s. odštěpný závod 11, lužnická 600, 396 01 humpolec
- Sousední pozemek 1496/10,1496/11 ve vlastnictví: SBERNÉ SUROVINY a.s., PRAŽSKÁ TR. 493/56, 370 04 české budějovice 3
- Sousední pozemek 1496/13 ve vlastnictví: město humpolec, horní náměstí 300, 396 01 humpolec
- Sousední pozemek 1496/18 ve vlastnictví: STEJSKAL STANISLAV, DVORSKÁ 517, 396 01 humpolec

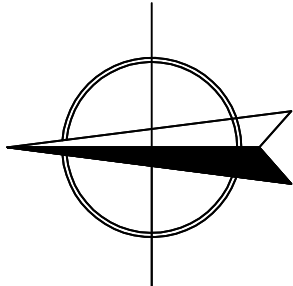

k.ú. HUMPOLEC (649325)

0	08/2015	PRVNÍ VYDÁNÍ	ING.RYBÁŘ	ING.RYBÁŘ	ING.RYBÁŘ
ČÍSLO	DATUM	POPIS ZMĚN	VYPRACOVAL	ZODP. PROJEKTANT	AUTOR

INVESTOR: Krajská správa a údržba silnic Vysočiny, právní organizace Kosovská 1122/16 586 01 Jihlava	PROJEKTANT ČÁSTI: 	GENERÁLNÍ PROJEKTANT:
MÍSTO STAVBY: HUMPOLEC	VYPRACOVAL: KUDRHALTOVÁ	AUTOR: ING.RYBÁŘ
STAVEBNÍ ÚŘAD: HUMPOLEC	ZODP.PROJEKTANT: ING.RYBÁŘ	ARCH. NÁVRH: PC NOVA s.r.o.
NÁZEV AKCE: NOVOSTAVBA GARÁŽÍ V AREÁLU KSÚSV V HUMPOLCI		
OBJEKT: —	ČÁST: C. Situační výkresy	FORMÁT: 2/A4 DATUM: 08/2015 STUPEŇ PD: DŮR+DSP+DPS Č. ZAKÁZKY: 15–066 MĚŘÍTKO: 1:1000/1:12000 SOUBOR: —
OBSAH: SITUAČNÍ VÝKRES ŠIRŠÍCH VZTAHŮ		Č. VÝKRESU: Č. PARÉ C1.
DOKUMENTACI LZE POUŽÍVAT POUZE VE SMYSLU PŘÍSLUŠNÉ SMLOUVY O DÍLO. VÝKRES ČI JEHO ČÁST MŮŽE BÝT KOPIROVÁN NEBO JINÝM ZPŮSOBEM ROZŠÍŘOVÁN POUZE PO PŘEDCHOZÍM SOUHLASU AUTORA		