HUMPOLEC
MĚŘÍTKO 1:500

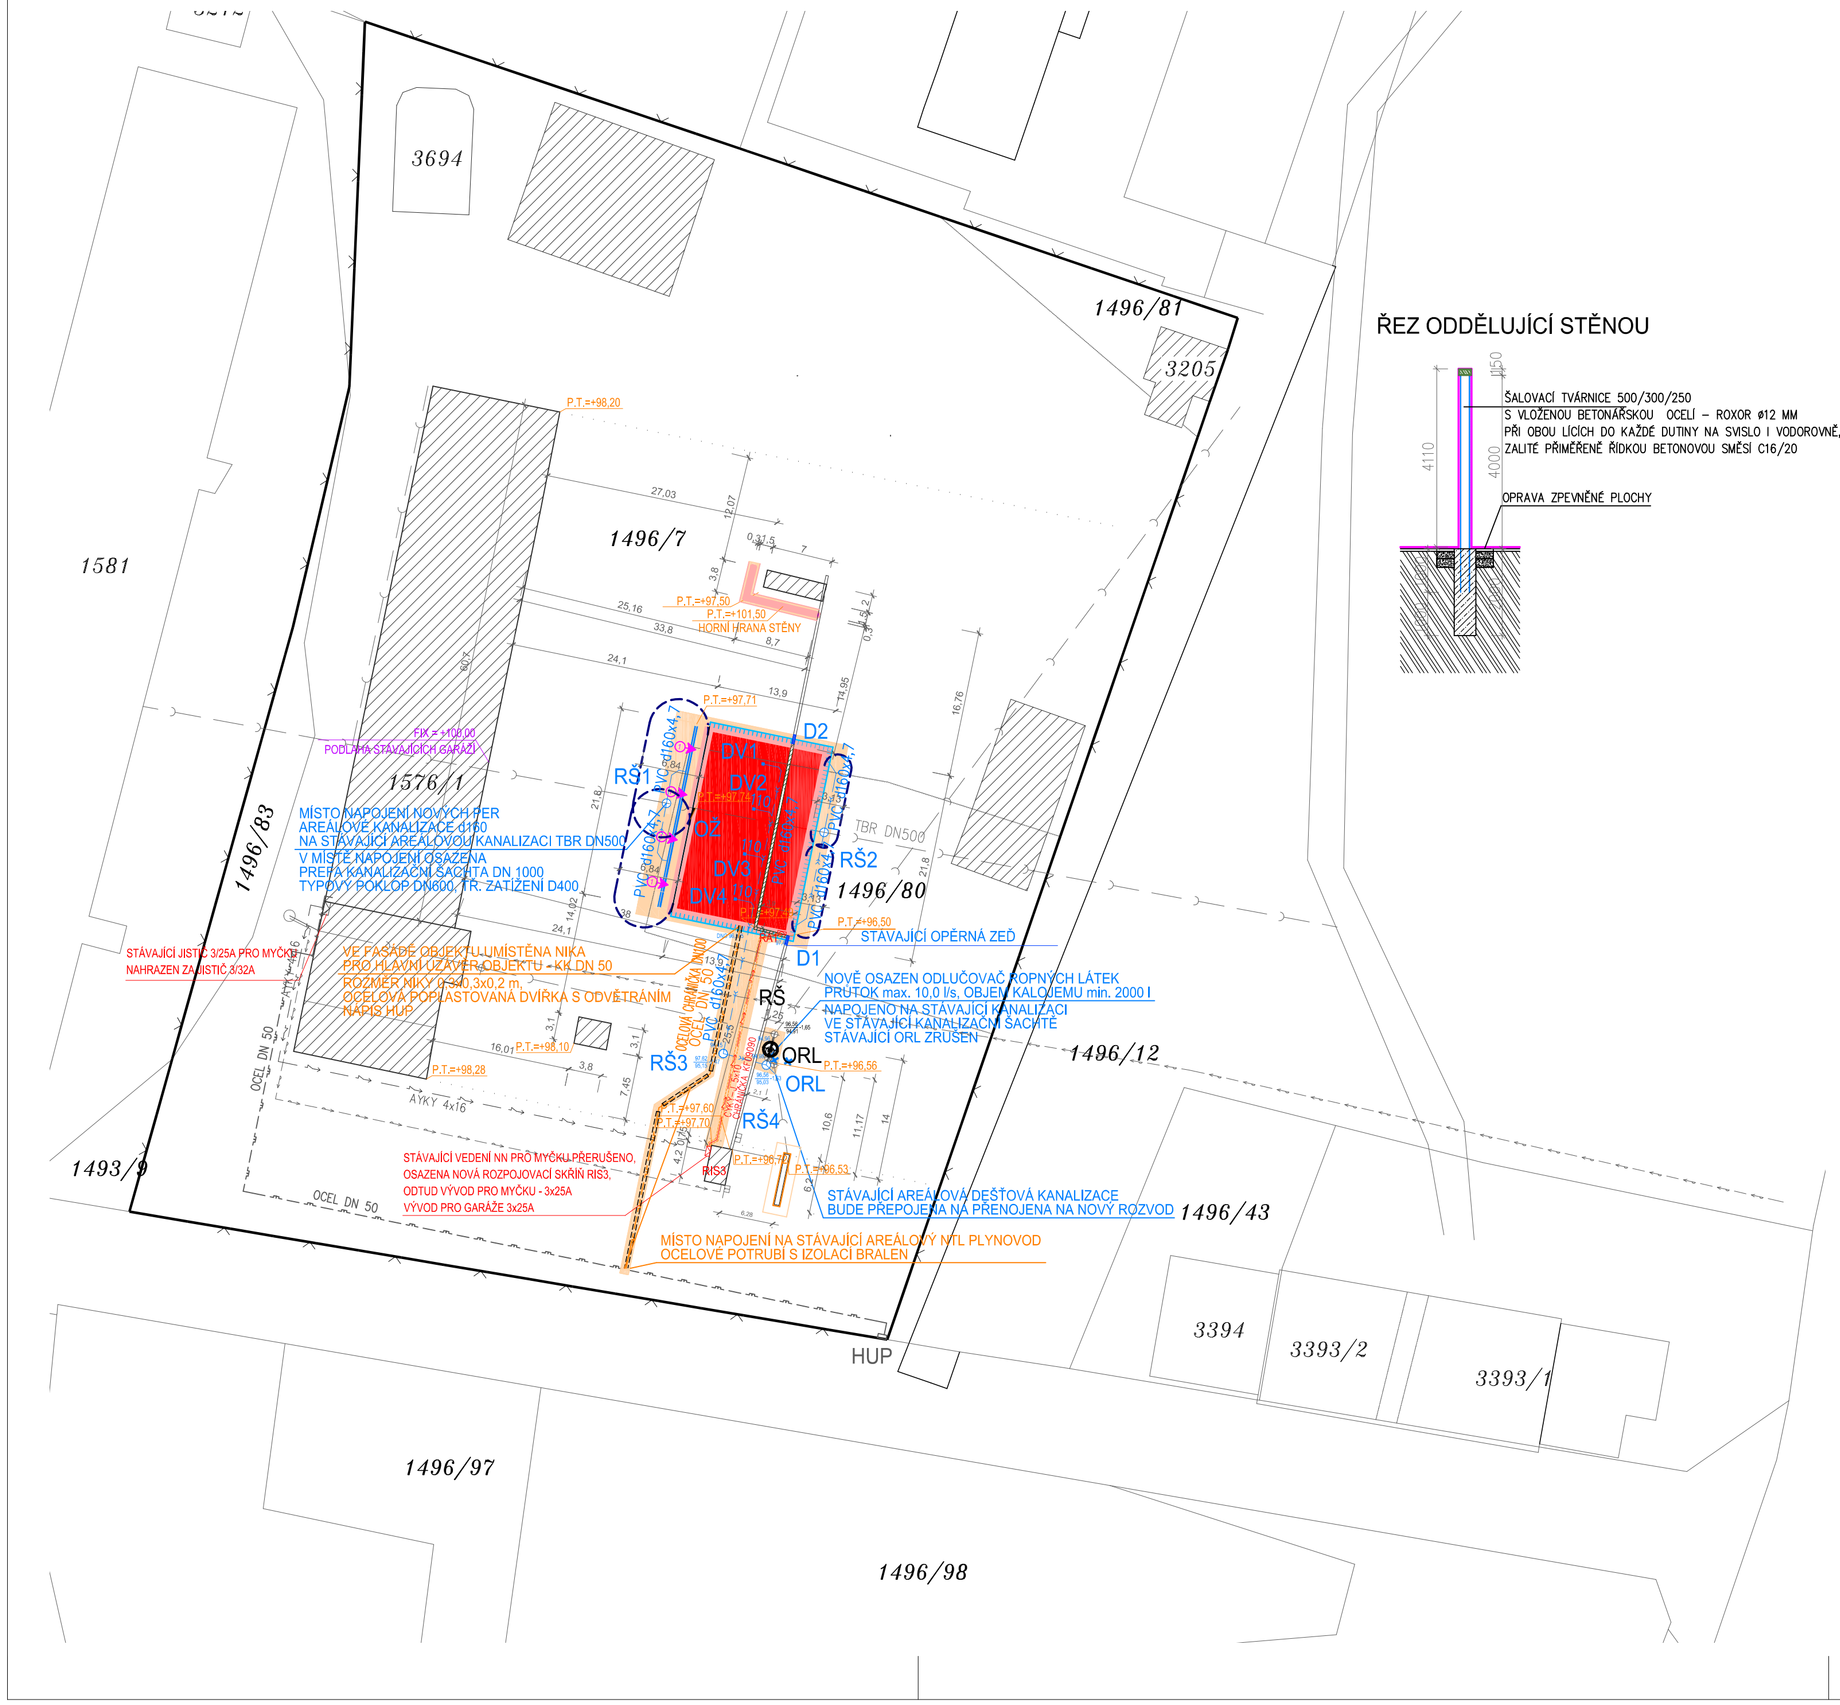

ŘEZ ODDĚLUJÍCÍ STĚNOU

LEGENDA OBJEKTŮ

OBJEKTY:
- NAVRHOVANÝ OBJEKT SO-01: GARÁŽE
- NAVRHOVANÁ ODDĚLUJÍCÍ STĚNA, VÝŠKA STĚNY 4,00M NAD UPRAVENÝ TERÉN
- STÁVAJÍCÍ SOUSEDNÍ NEŘEŠENÉ OBJEKTY
- STÁVAJÍCÍ OPĚRNÁ STĚNA, ČÁST URČENÁ K ODSTRANĚNÍ
- OPRAVA STÁVAJÍCÍ OPĚRNÉ STĚNY
- POŽÁRNĚ NEBEZPEČNÝ PROSTOR NAVRHOVANÝCH OBJEKTŮ (DLE PBŘ)
- D1-D2 NAVRŽENÉ DEŠŤOVÉ SVODY V RÁMCI OBJEKTU SO-01 SVEDENY DO STÁVAJÍCÍ AREÁLOVÉ KANALIZACE

OPLOCENÍ:
- STÁVAJÍCÍ OPLOCENÍ ODDĚLUJÍCÍ ŘEŠENÝ AREÁL OD SOUSEDNÍCH POZEMKŮ – OPLOCENÍ TVOŘENÉ DRÁTĚNÝM PLETIVEM KOTVENÝM DO OCELOVÝCH SLOUPKŮ

ZPEVNĚNÉ PLOCHY STÁVAJÍCÍ:
- STÁVAJÍCÍ ZPEVNĚNÉ PLOCHY S ASFALTOVÝM POVRCHEM

ZPEVNĚNÉ PLOCHY NAVRHOVANÉ:
- OPRAVENÉ STÁVAJÍCÍ AREÁLOVÉ POJÍZDNÉ KOMUNIKACE TVOŘENÉ ASFALTOVÝM POVRCHEM
- OKAPOVÝ CHODNÍK Z BETONOVÉ DLAŽBY S HLADKÝM POVRCHEM (500x500x50mm), OHRANIČENÝ PO OBVODU PARKOVÝM OBRUBNÍKEM OSAZENÝM DO BETONOVÉHO LOŽE S OPĚROU; OKAPOVÝ CHODNÍK OSADIT VE 3% SPÁDU SMĚREM OD OBJEKTU
  – SKLADBY KONSTRUKCÍ VIZ ČÁST I0-01

VJEZDY, VSTUPY: OBJEKT SO-01
- ① HLAVNÍ VJEZD DO GARÁŽÍ

LEGENDA SÍTÍ

STÁVAJÍCÍ SÍTĚ
- KANALIZACE V AREÁLU
- STUDNA
- ŠTĚRBINOVÝ ŽLAB
- AREÁLOVÝ VODOVOD
- AREÁLOVÝ NTL PLYNOVOD
- AREÁLOVÝ ROZVOD NN
- HUP STÁVAJÍCÍ ZDĚNÝ PILÍŘ PRO HUP

NAVRHOVANÉ:
- VENKOVNÍ KANALIZACE DEŠŤOVÁ – PVC KG-SYSTÉM SN8
- RŠ1,2 PŘEFA ŠACHTA NA AREÁLOVÉ DEŠŤOVÉ KANALIZACI DN 1000 TYPOVÝ POKLOP TŘÍDY ZATÍŽENÍ D400
- OZ ODVODŇOVACÍ ŽLÁB ACO MONOBLOCK DÉLKA 20,64 m, 2x TYPOVÁ VPUST DÉLKY 0,5 m, ODTOKOVÉ POTRUBÍ DN 150
- ORL ODLUČOVAČ ROPNÝCH LÁTEK ACO OLEOPATOR K NS6-10 max. PRŮTOK 10,0 l/s, OBJEM KALOJEMU min. 2000 l
- DV1-4 DVORNÍ VPUST ACO, GALA, ROZMĚR MŘÍŽKY 0,3x0,3 m, TŘÍDA ZATÍŽENÍ B125, KOŠ NA HRUBÉ NEČISTOTY, INTEGROVANÝ ZÁPACHOVÝ UZÁVĚR
- AREÁLOVÝ NTL PLYNOVOD OCEL DN 50 S IZOLACÍ BRALEN
- OCELOVÁ CHRÁNIČKA PLYNOTĚSNĚ UTĚSNĚNÁ S ČICHAČKOU

k.ú. HUMPOLEC (649325)

0	08/2015	PRVNÍ VYDÁNÍ	KUDRHALTOVÁ	ING.RYBÁŘ	ING.RYBÁŘ
ČÍSLO	DATUM	POPIS ZMĚN	VYPRACOVAL	ZODP. PROJEKTANT	AUTOR

INVESTOR:
Krajská správa a údržba silnic Vysočiny, příspěvková organizace
Kosovská 1122/16
586 01 Jihlava

PROJEKTANT ČÁSTI: PC PROJEKT CENTRUM NOVA s.r.o.

GENERÁLNÍ PROJEKTANT: PC PROJEKT CENTRUM NOVA s.r.o.

MÍSTO STAVBY:	HUMPOLEC	VYPRACOVAL:	KUDRHALTOVÁ	AUTOR:	ING.RYBÁŘ
STAVEBNÍ ÚŘAD:	HUMPOLEC	ZODP.PROJEKTANT:	ING.RYBÁŘ	ARCH. NÁVRH:	PC NOVA s.r.o.

NÁZEV AKCE:
NOVOSTAVBA GARÁŽÍ V AREÁLU KSÚSV V HUMPOLCI

FORMÁT:	6/A4
DATUM:	08/2015
STUPEŇ PD:	DÚR+DSP+DPS
Č. ZAKÁZKY:	15–066
MĚŘÍTKO:	1:500
SOUBOR:	–

OBJEKT: ----

ČÁST: C. Situační výkresy

OBSAH: SITUACE KOORDINAČNÍ

Č.VÝKRESU: C2.

Č. PARÉ

DOKUMENTACI LZE POUŽÍVAT POUZE VE SMYSLU PŘÍSLUŠNÉ SMLOUVY O DÍLO. VÝKRES ČI JEHO ČÁST MŮŽE BÝT KOPÍROVÁN NEBO JINÝM ZPŮSOBEM ROZŠIŘOVÁN POUZE PO PŘEDCHOZÍM SOUHLASU AUTORA