




KOMUNIKACE II/360 S 9,5/70  
REZ A-A

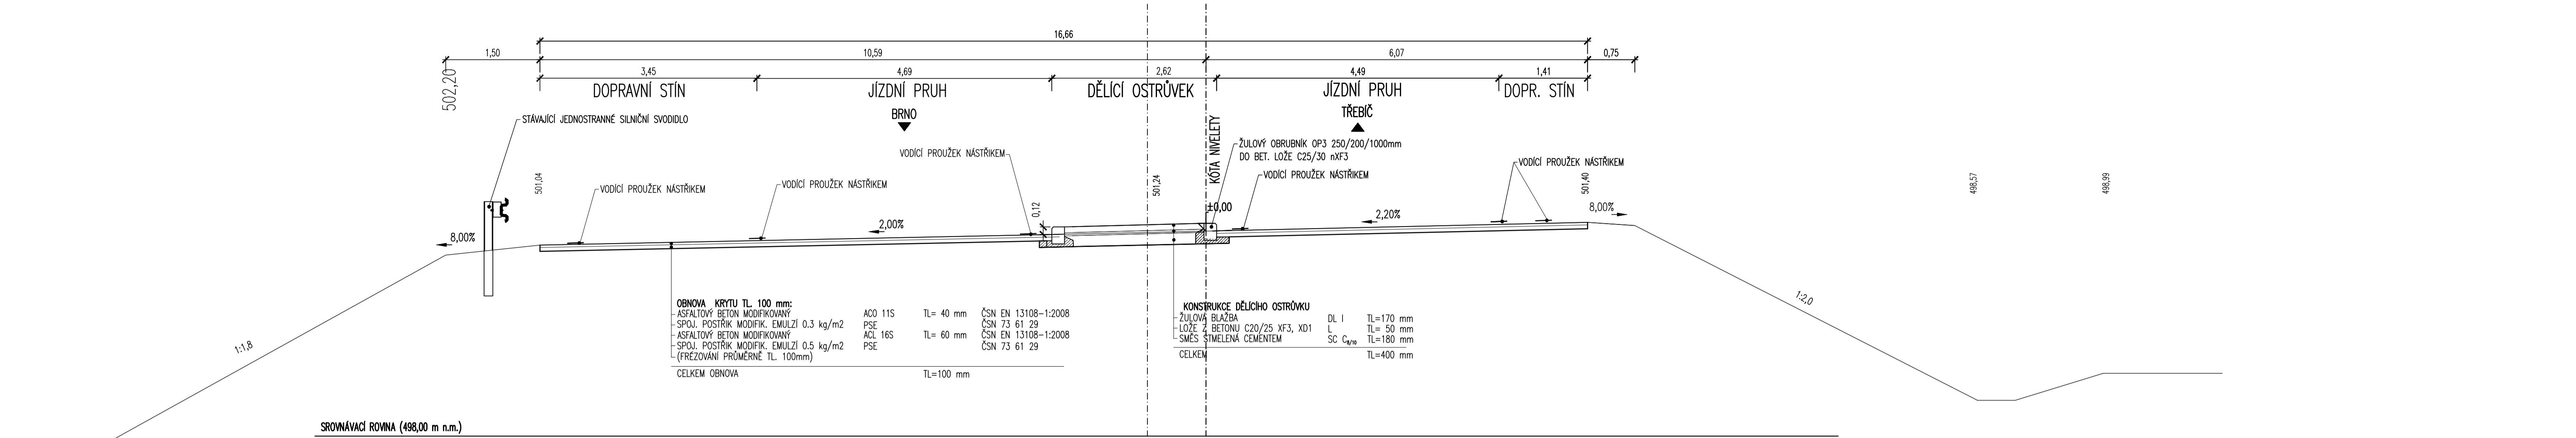



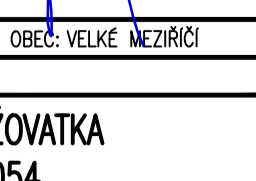
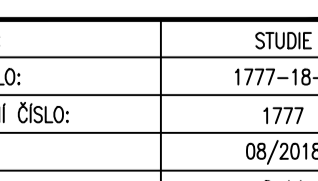
KOMUNIKACE II/360 S 9,5/70  
REZ B-B

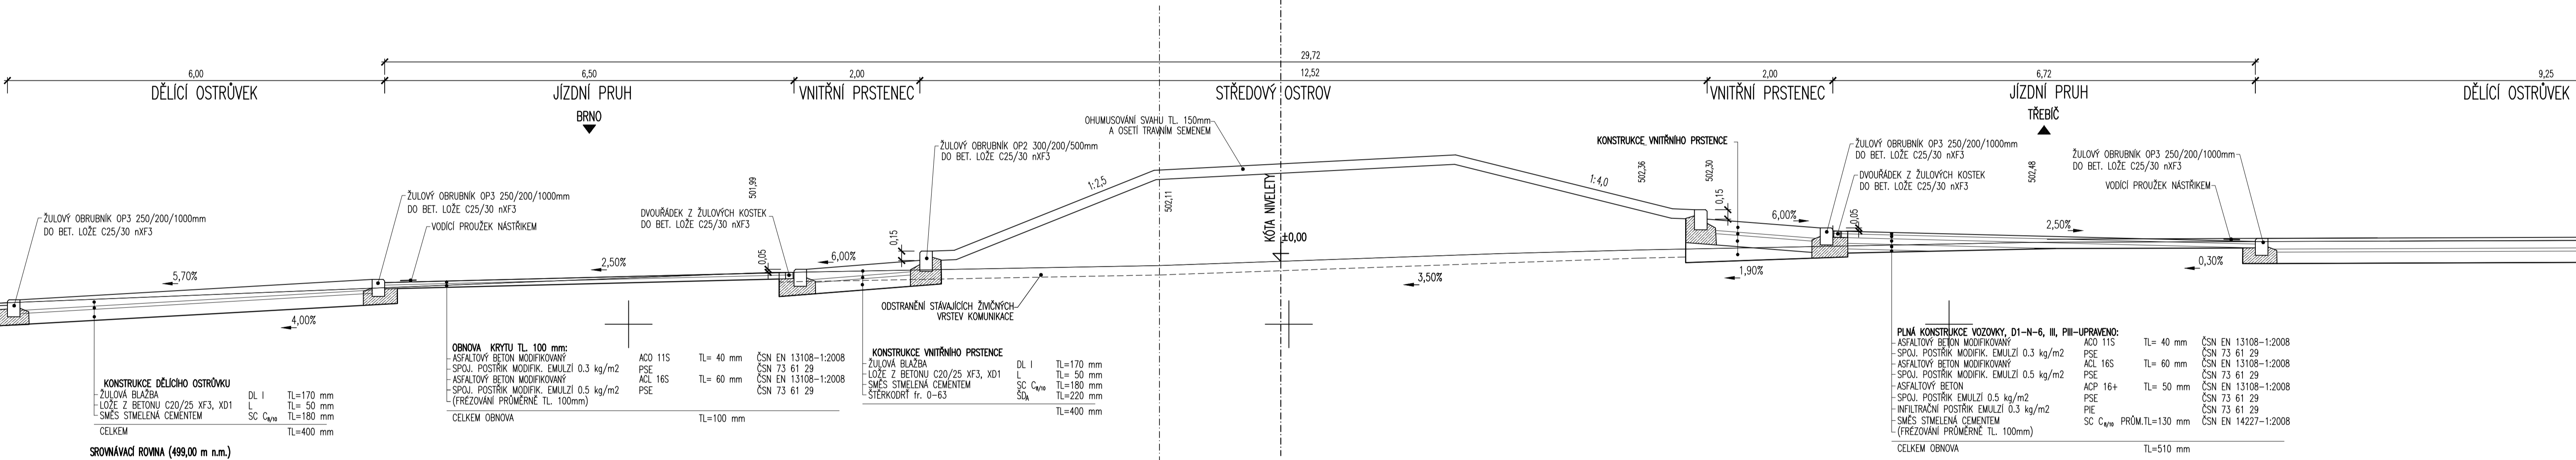

KOMUNIKACE II/360 S 9,5/70  
REZ C-C

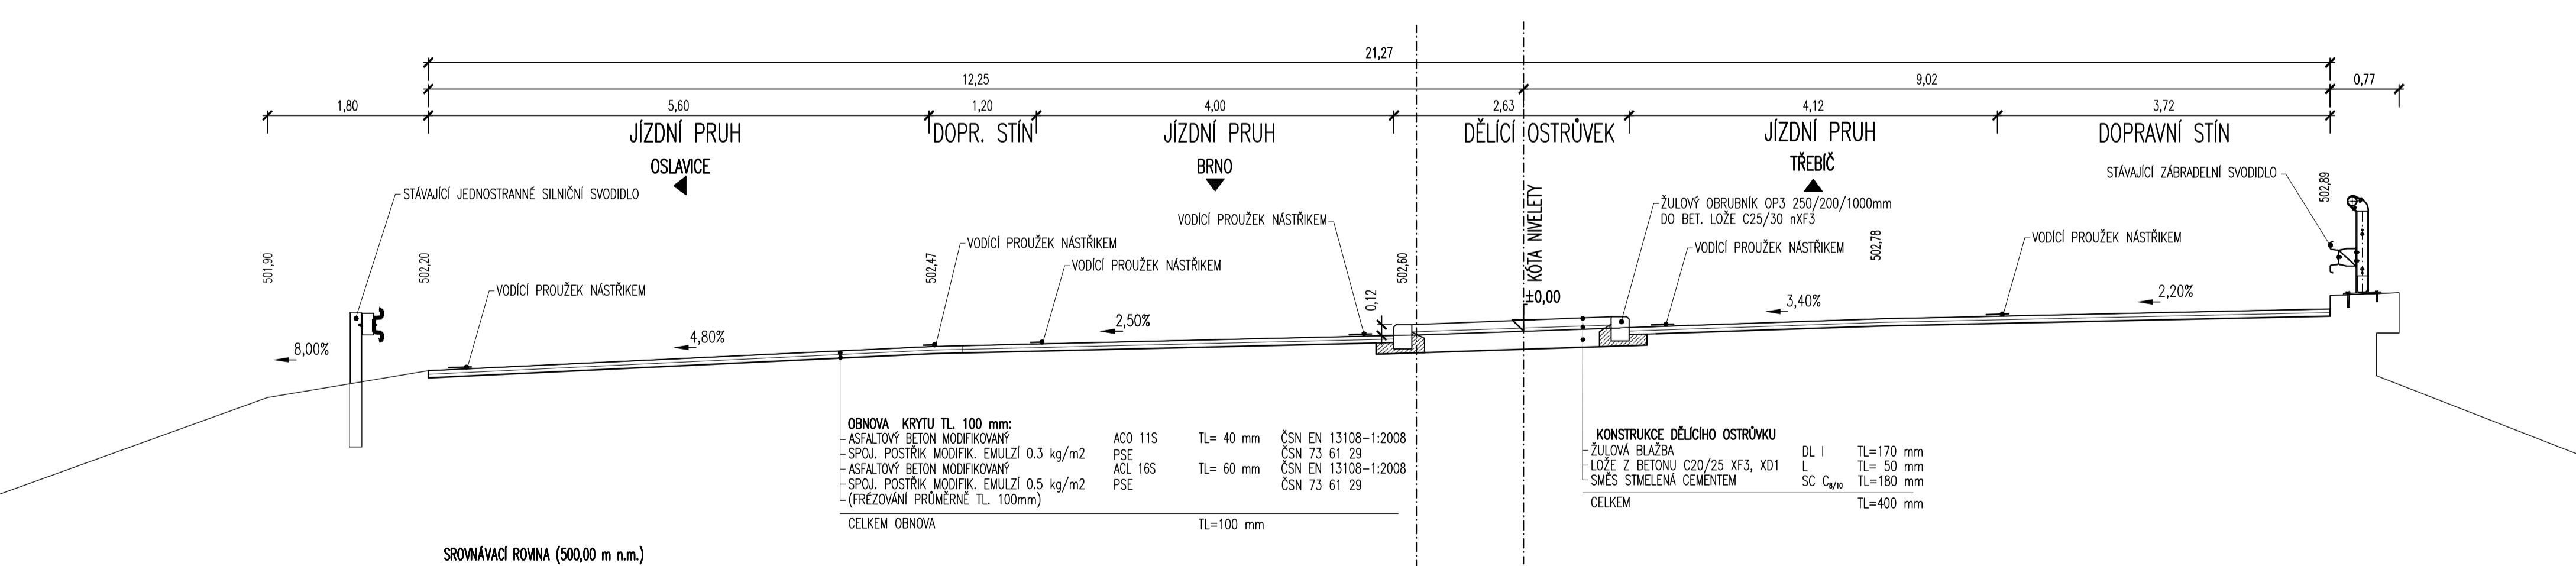

VARIANTA 3: ELIPSOVITÁ OKRUŽNÍ KŘÍŽOVATKA Ø 30/36M

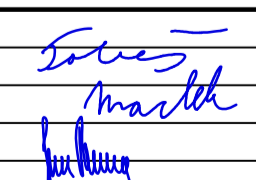SOUŘADNICOVÝ SYSTÉM: S-JTSK		VÝŠKOVÝ SYSTÉM: BpV		
KRESLIL:	KOLEKTIV			
ZPRACOVAL:	ING. LUKÁŠ TOBEŠ			
TECHNICKÁ KONTROLA:	ING. JAN MACHEK			
ZODPOVĚDNÝ PROJEKTANT:	ING. JAN BURSA			
HLAVNÍ PROJEKTANT:	ING. JAN BURSA			
KRAJ: VYSOČINA	OKRES: ŽDAR NAD SÁZAVOU			STUPEŇ: STUDIE
INVESTOR: KRAJ VYSOČINA, ŽIŽKOVA 57, 587 33 JIHLAVA	OBEČ: VELKÉ MEZÍŘÍČI			
AKCE:	II/360 VELKÉ MEZÍŘÍČI – KŘIŽOVATKA SILNIC II/360 A III/36054			ARCHIVNÍ ČÍSLO: 1777
OBJEKT: B.	VÝKRESY	DATUM: 08/2018		FORMÁT: B A4
OBSAH:	VARIANTA 3 – CHARAKTERISTICKÉ PŘÍČNÉ ŘEZY	MĚŘÍTKO: 1 : 50		ČÍSLO PŘÍLOHY: B.5.3.
		ČÍSLO SOUPRAVY:		

MĚŘITKO:

