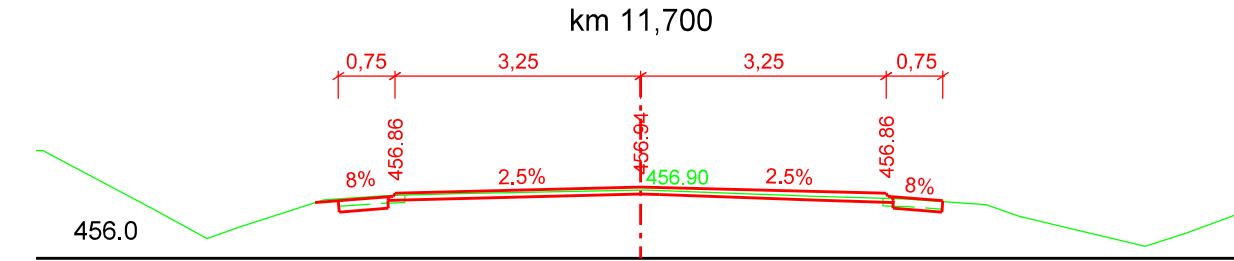
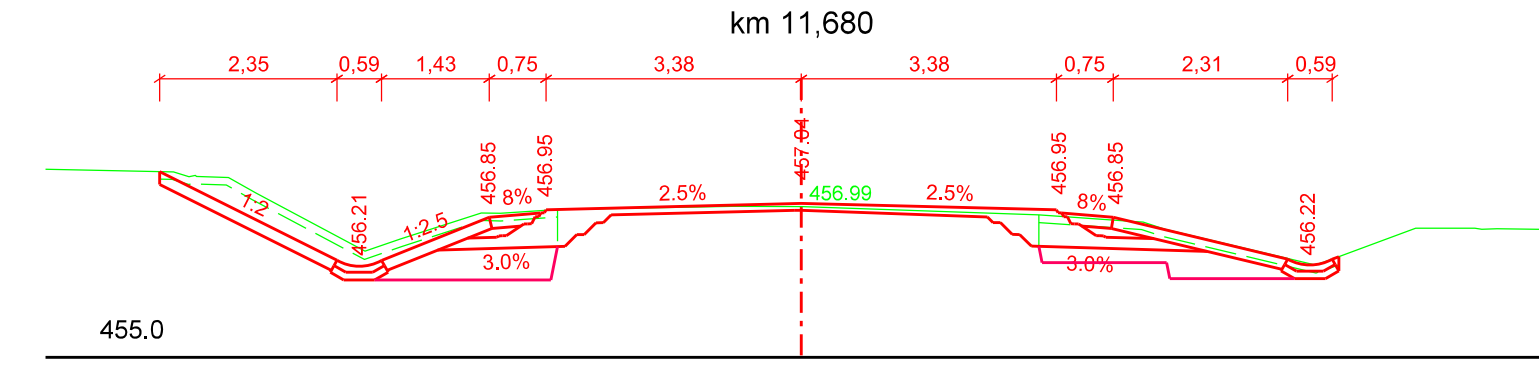
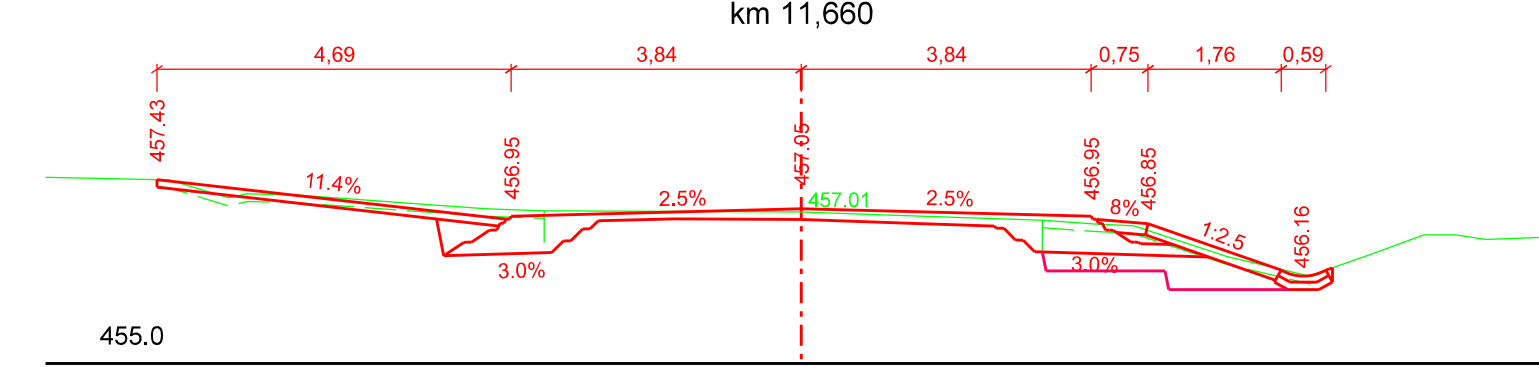
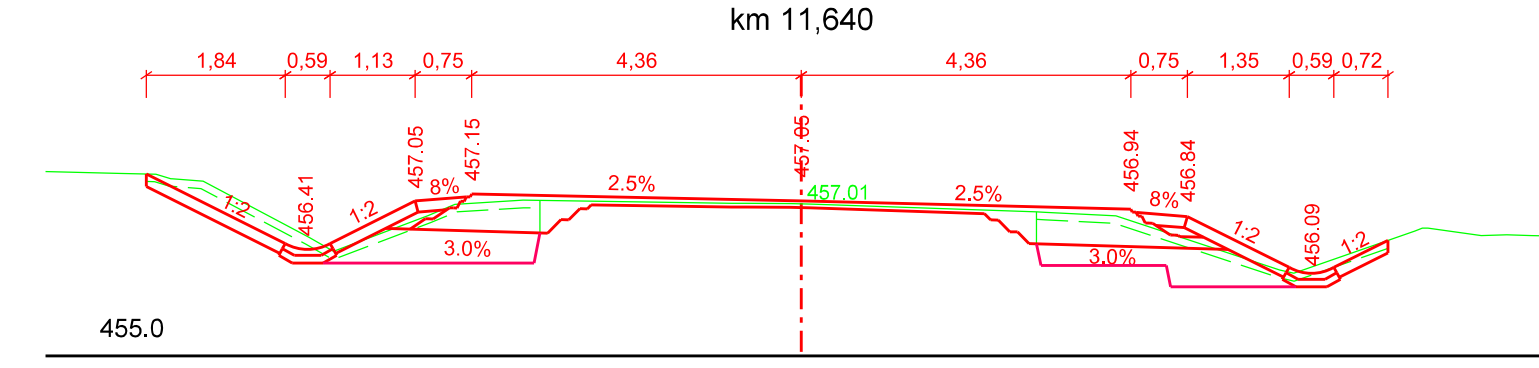
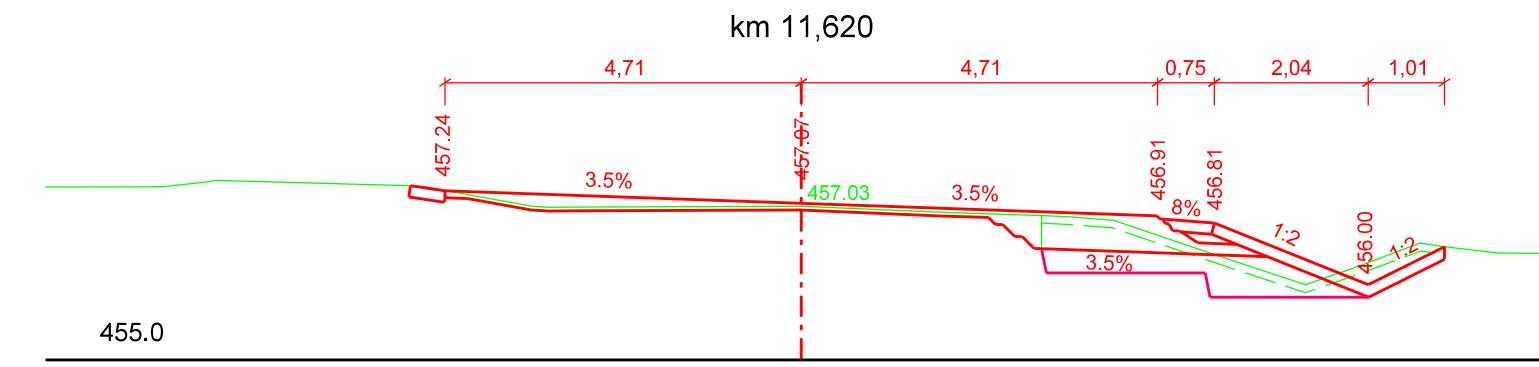
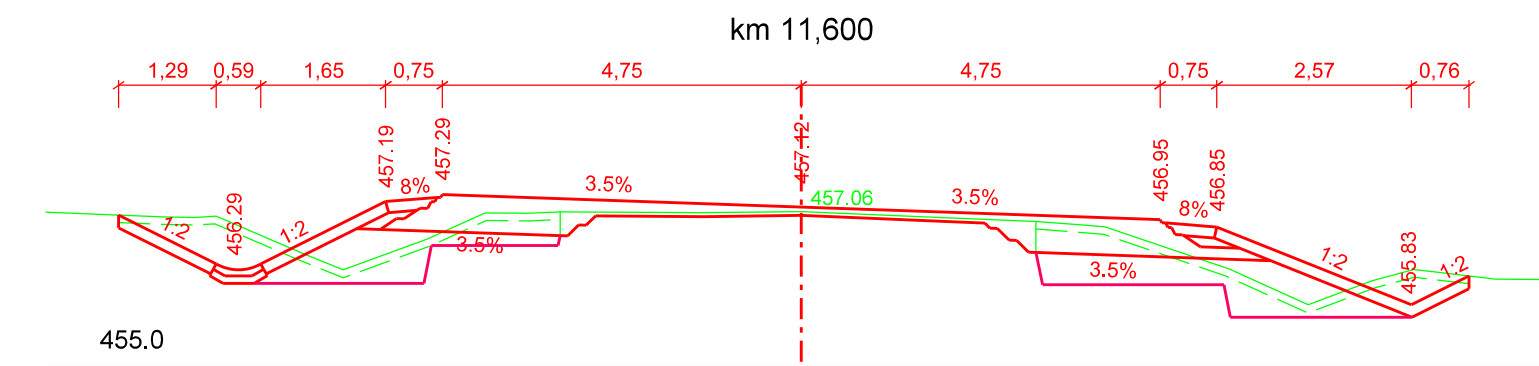
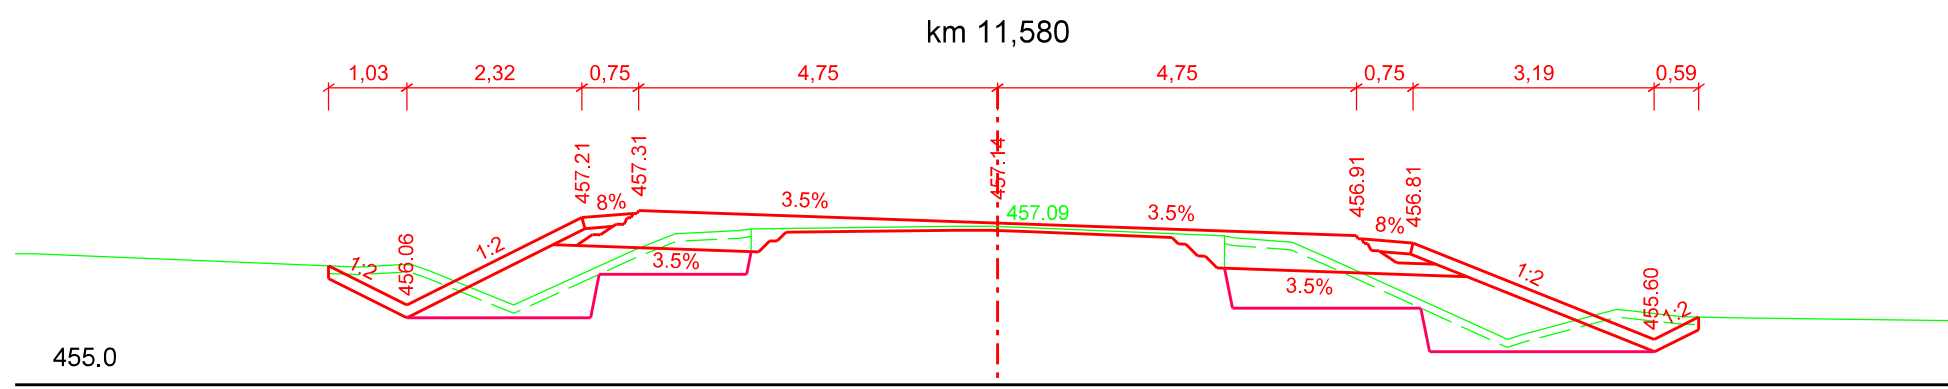
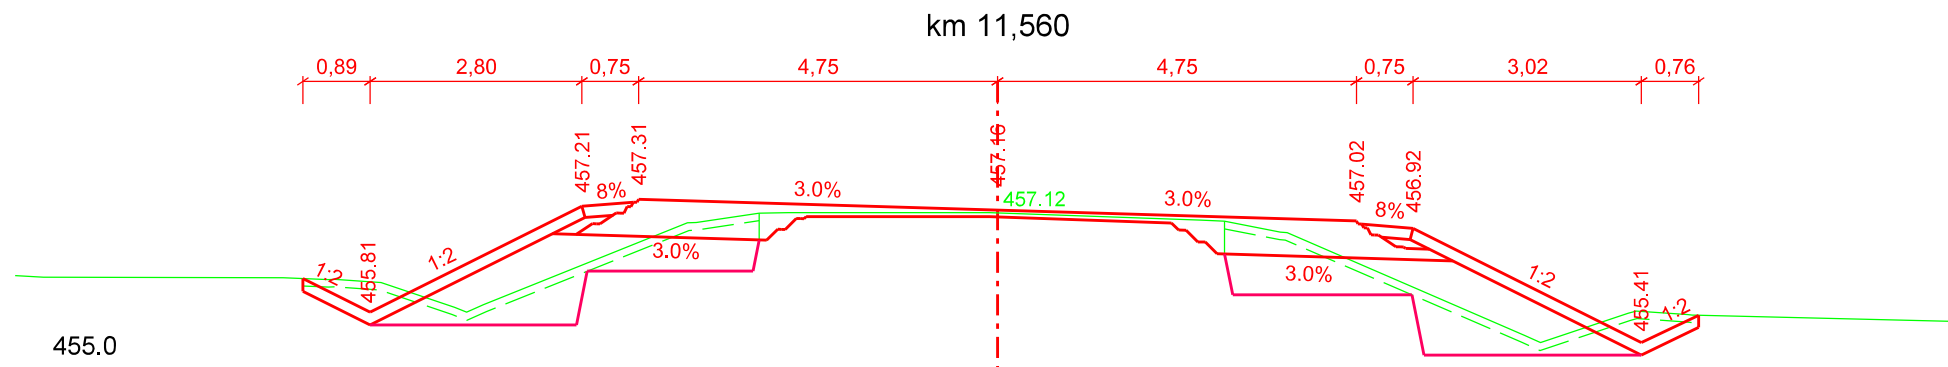
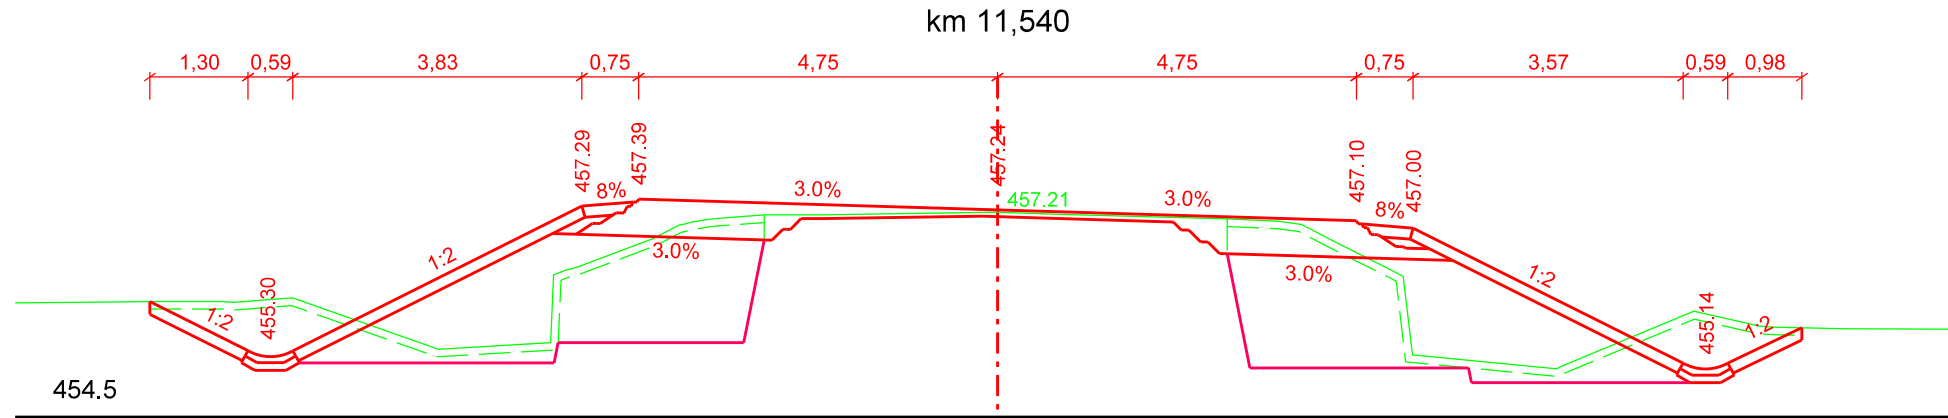
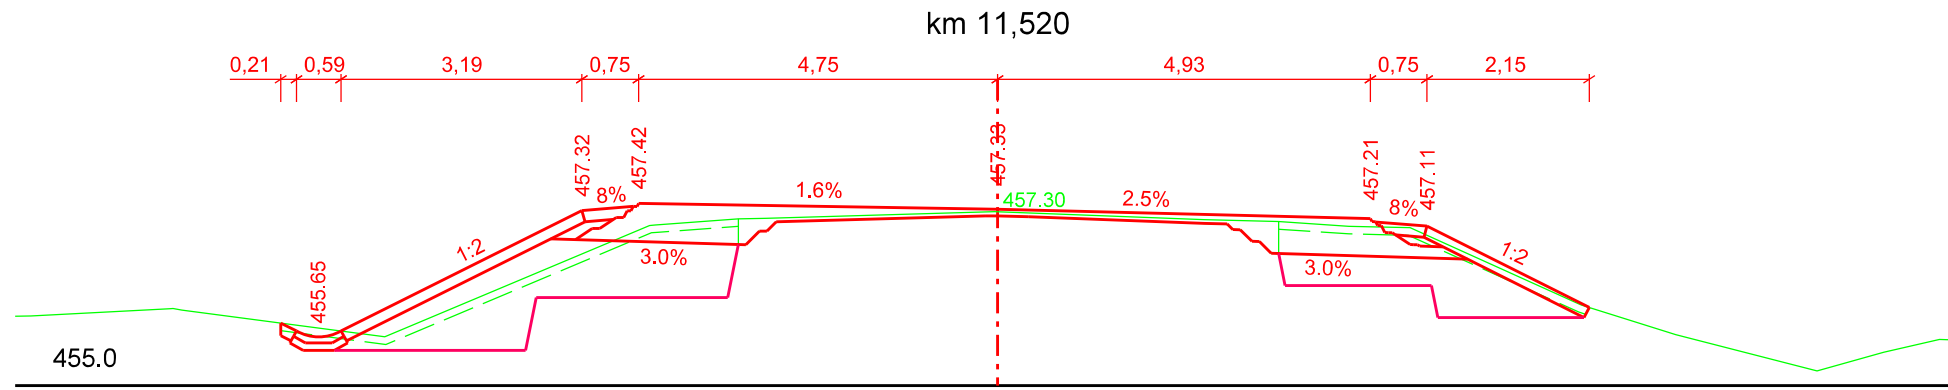
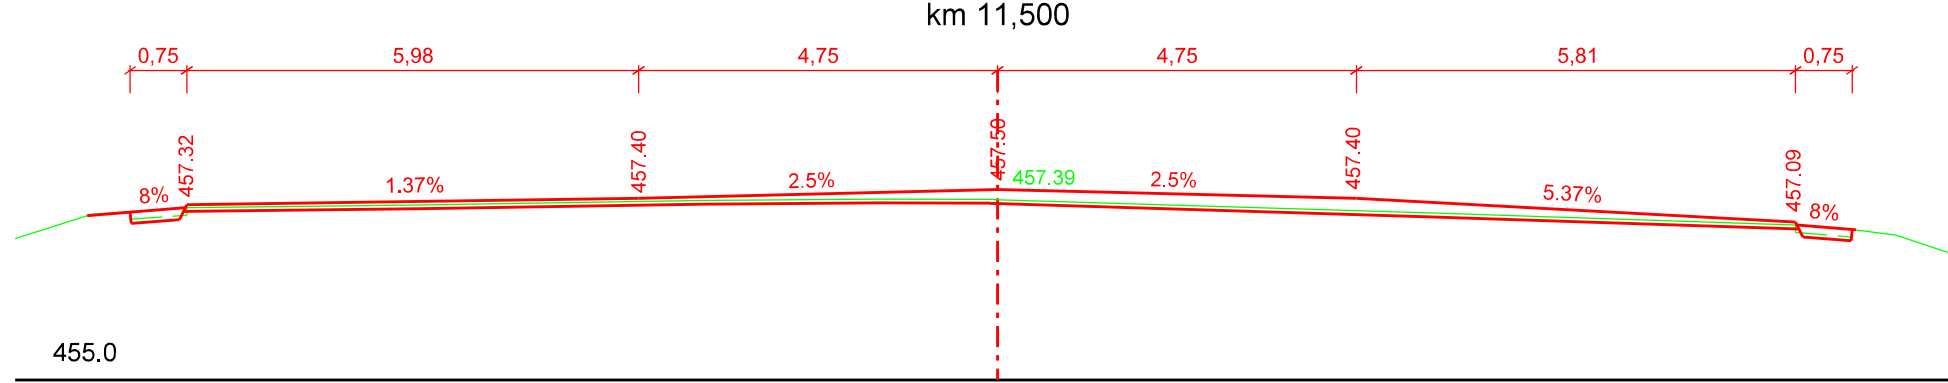
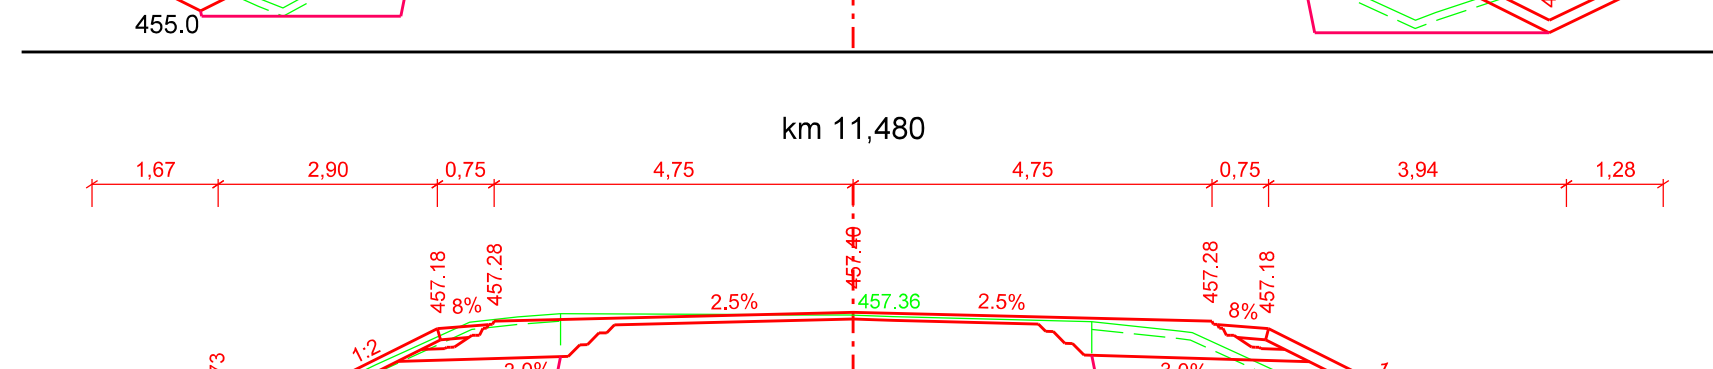
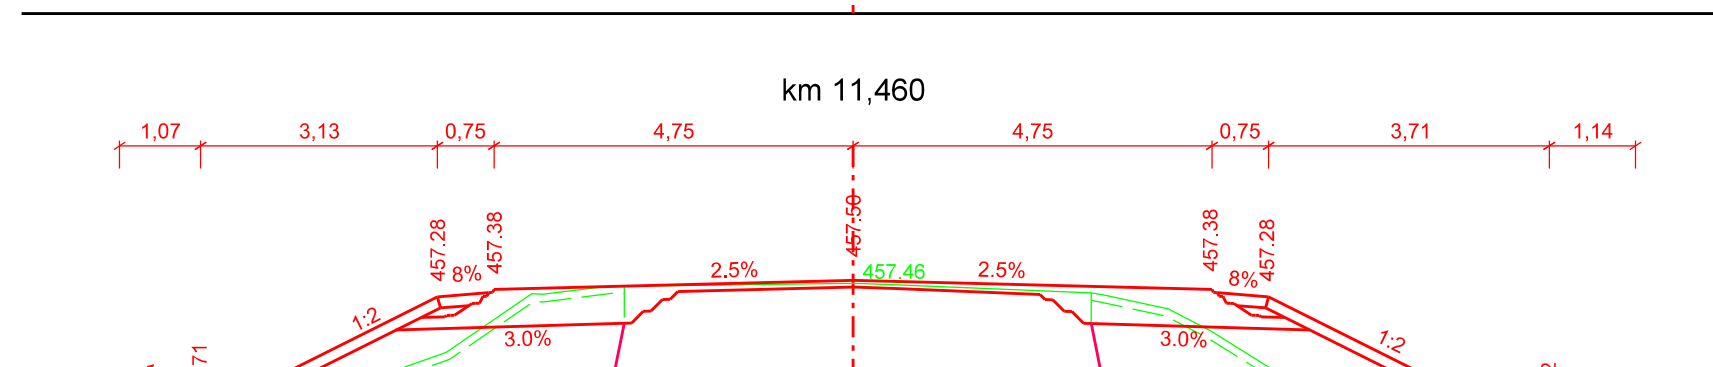
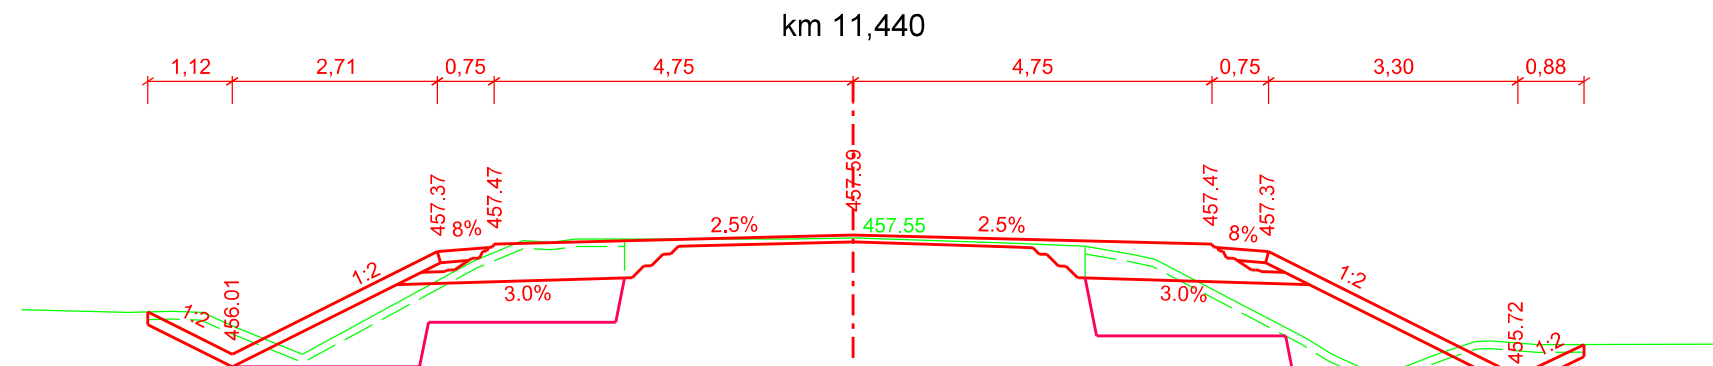
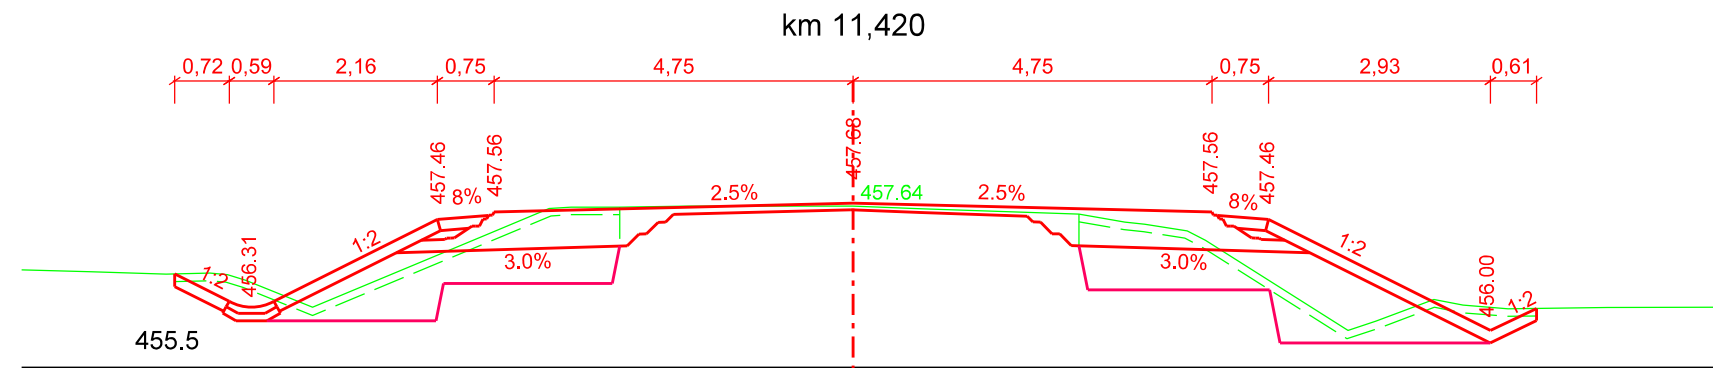
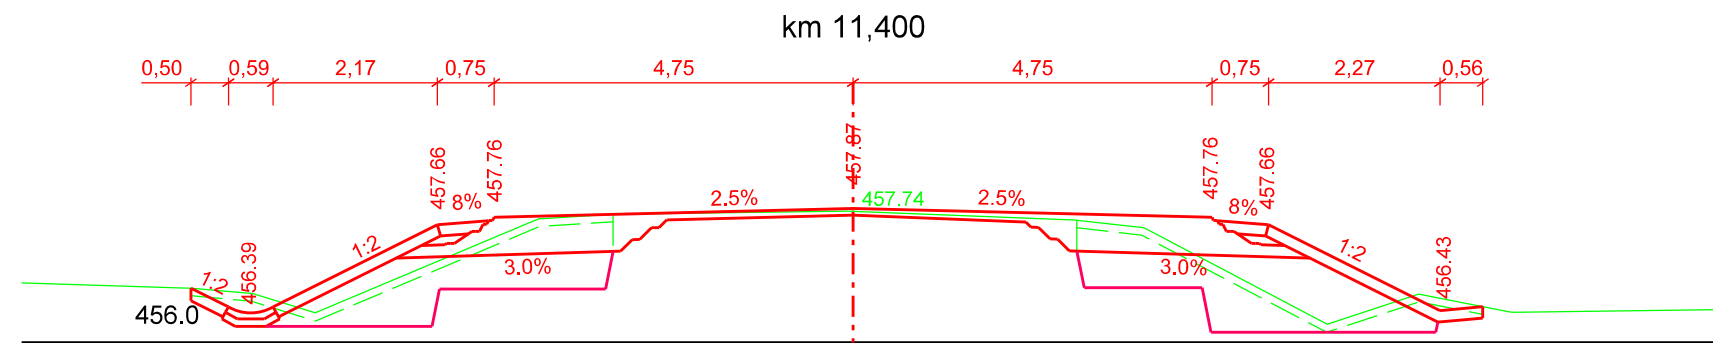
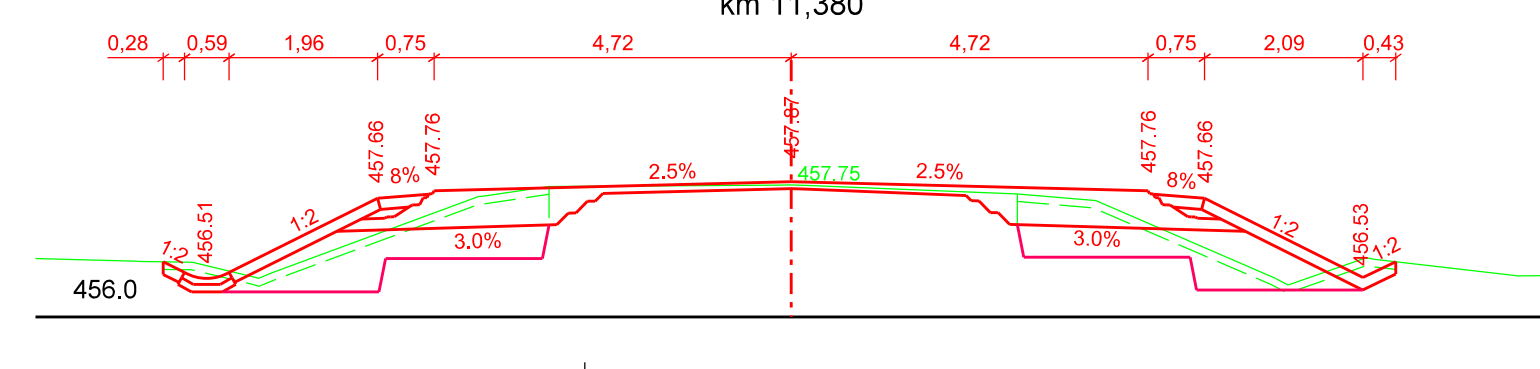
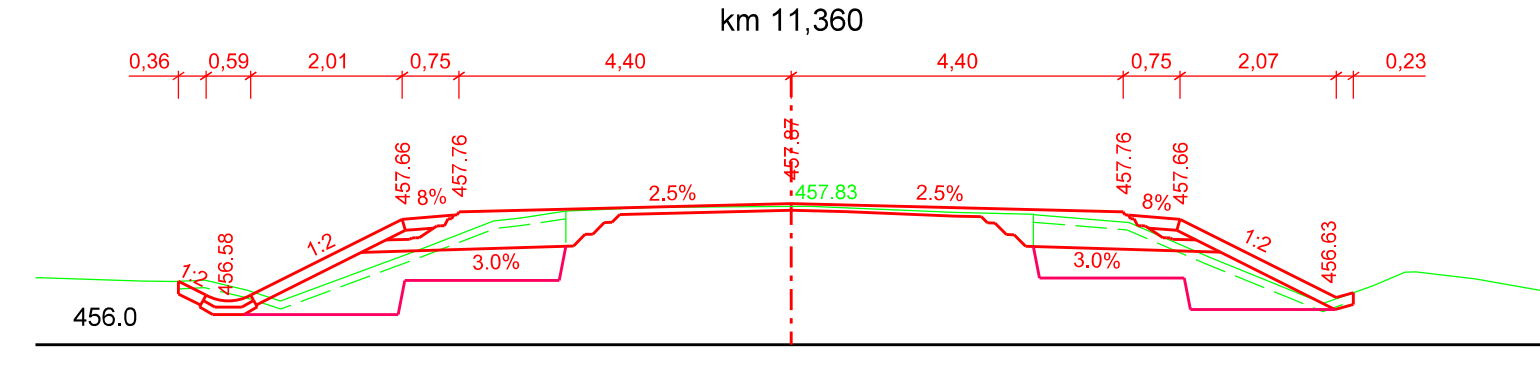
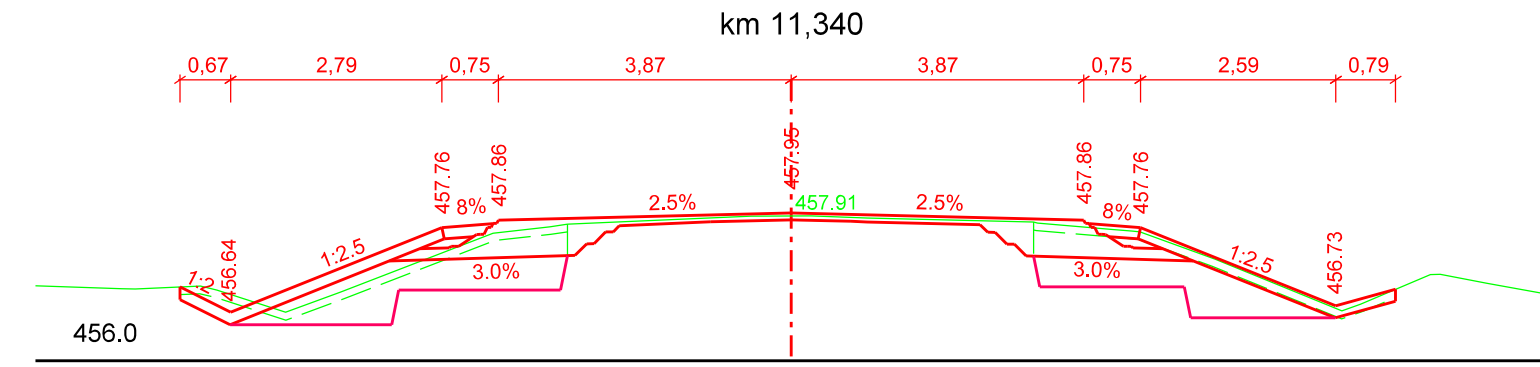
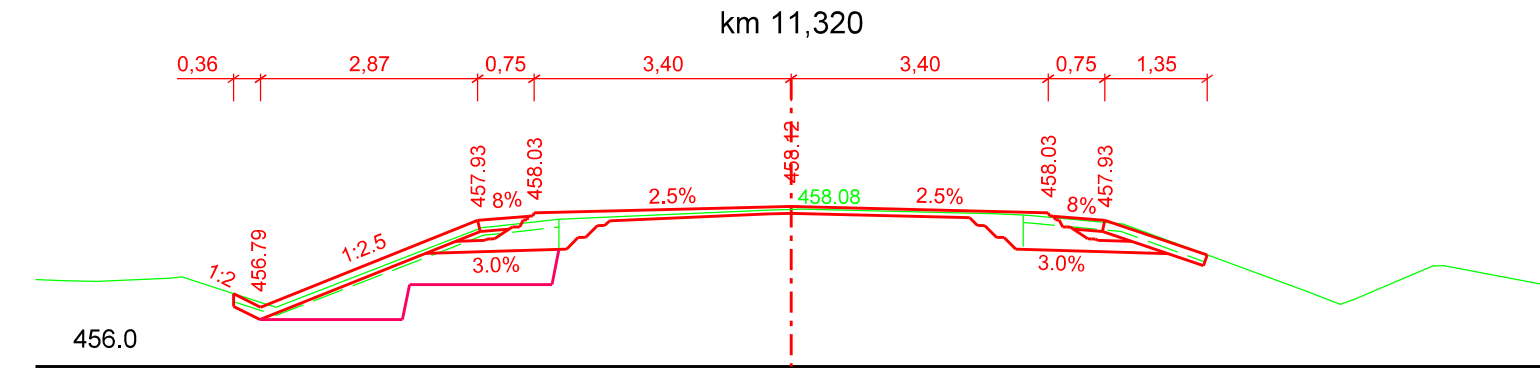
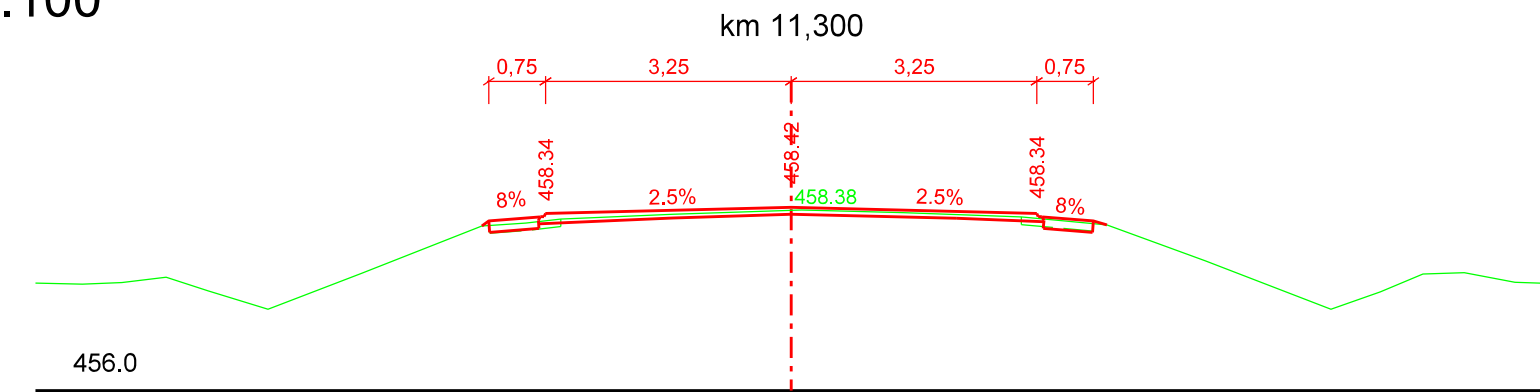




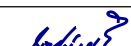


SO 127 - CHARAKTERISTICKÉ REZY
M 1:100



OBJEDNATEL	KRAJ VYSOČINA	AKCE:	II/351 TŘEBÍČ - KŘÍŽ. S II/399, 2.ČÁST				
OBEC	TŘEBÍČ	OBJEKT:	SO 127, SO 128, SO 129				
KRAJ	VYSOČINA	PŘÍLOHA:	SO 127 - CHARAKTERISTICKÉ ŘEZY				
DATUM	08.2016						
FORM. A4	6xA4						
STUPEŇ	DSP/PDPS	GENERALNÍ PROJEKTANT:					
<div>AF-CITYPLAN s.r.o. MAGISTŘI 1275/13 140 00 PRAHA 4 tel.: +420 277 005 536 fax.: +420 224 922 072 www.afconsult.cz www.cityplan.cz</div>		VEDOUČÍ ODDĚLENÍ:	Ing. V. BARTŮNEK		KOPIE Č.:	ČAST:	PŘÍLOHA Č.
		VEDOUČÍ PROJEKTU:	Ing. J. KUBÁSEK				
		VYPRACOVAL:	Ing. J. KUBÁSEK				
		KONTROLA:	Ing. V. BARTŮNEK				
ČSN EN ISO 9001, ČSN EN ISO 14001		MĚŘITKO:	1:100	Č. ZAKÁZKY:	12-2-116		
DOKUMENTACI LZE UŽÍVAT POUZE VE SMYSLU PŘÍSLUŠNÉ SMLOUVY O DÍLO. KOPIROVÁNÍ A ROZMNOŽOVÁNÍ POUZE PO PŘEDCHOZÍM SOUHLASU CITYPLAN spol. s r. o.							