


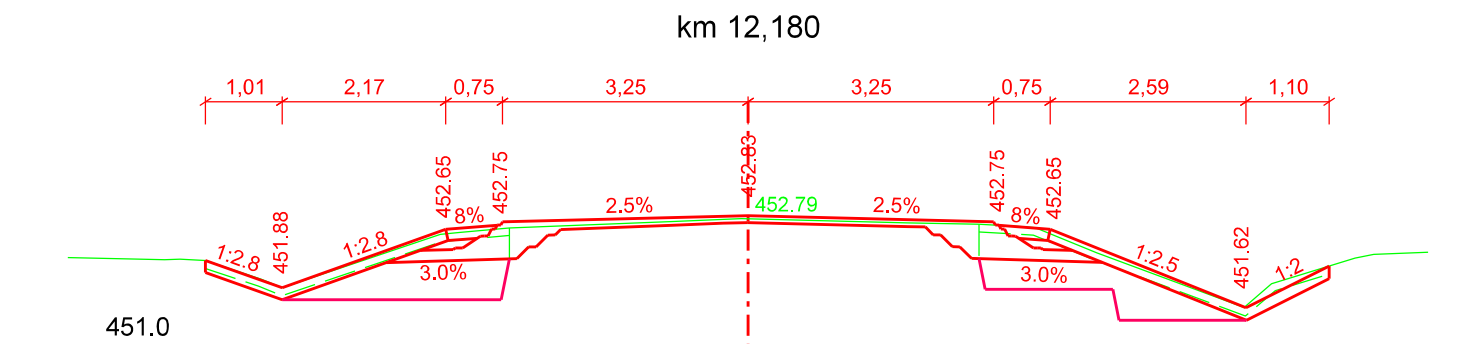
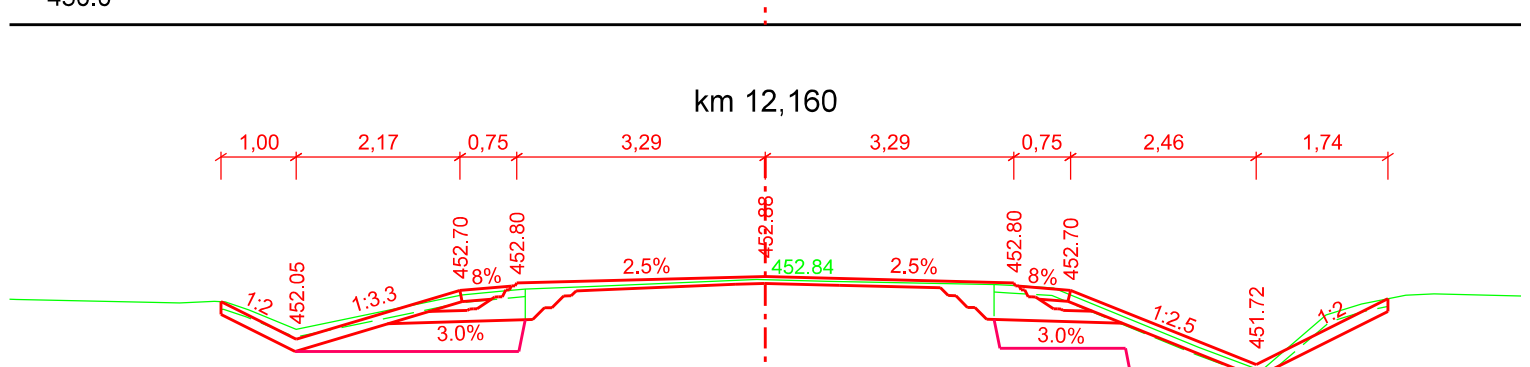
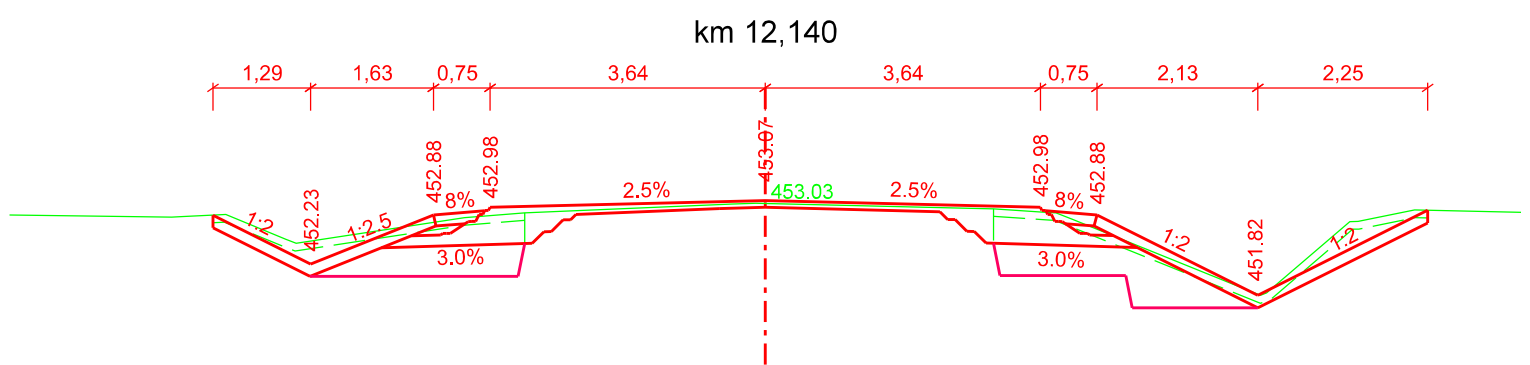
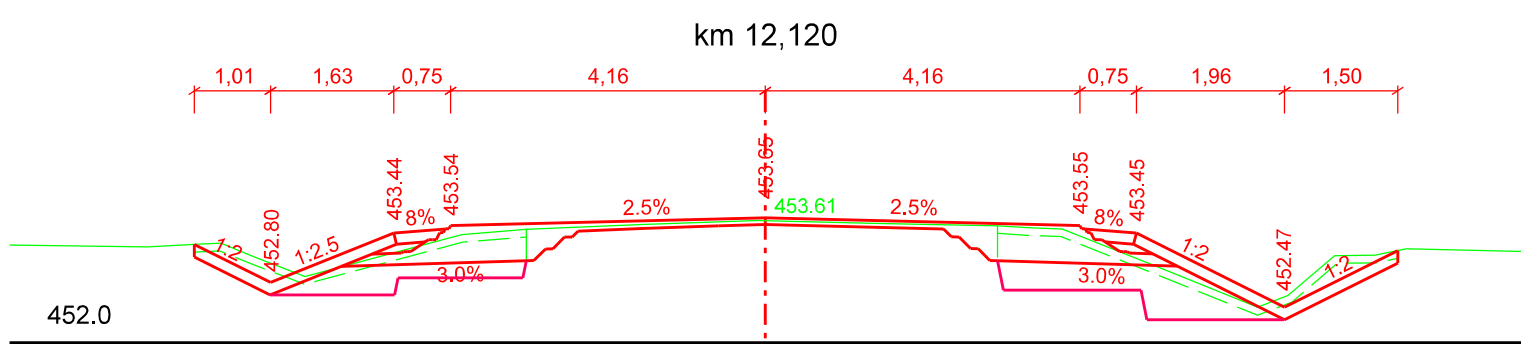
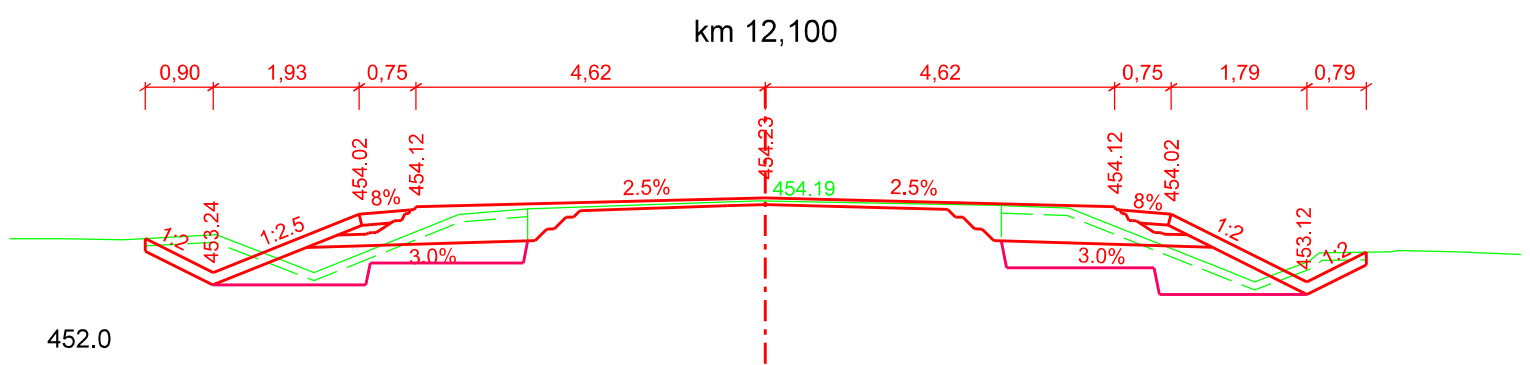
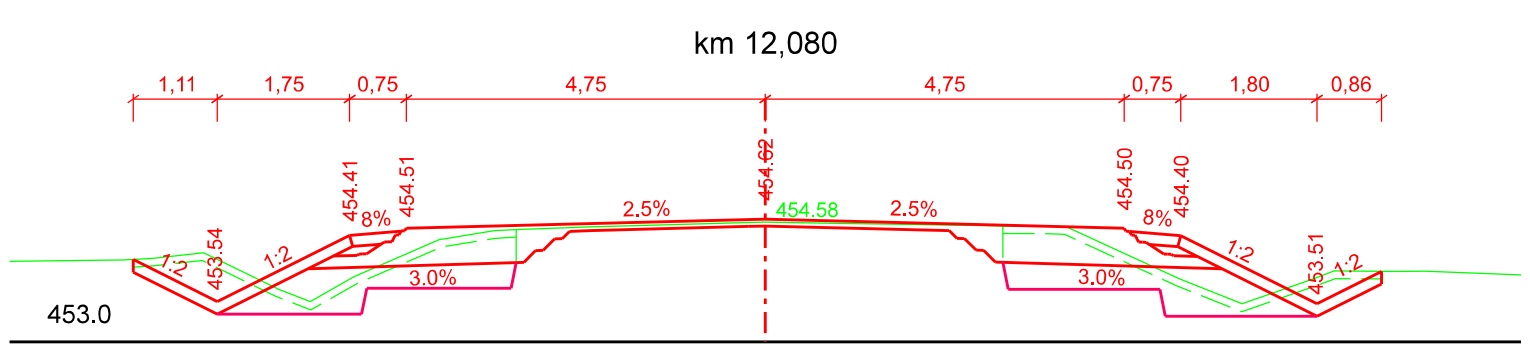
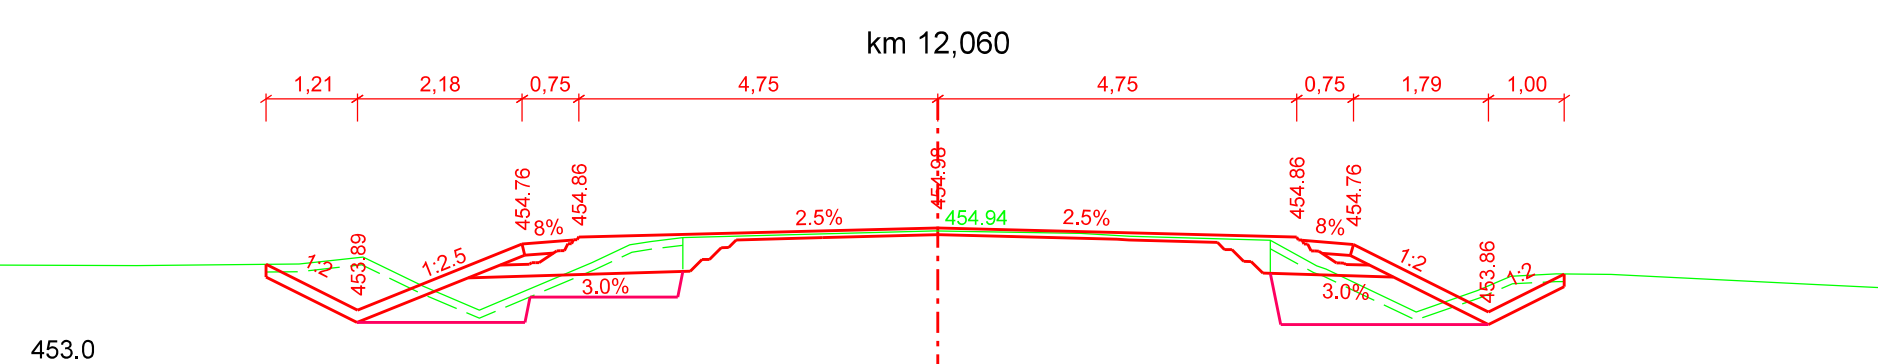
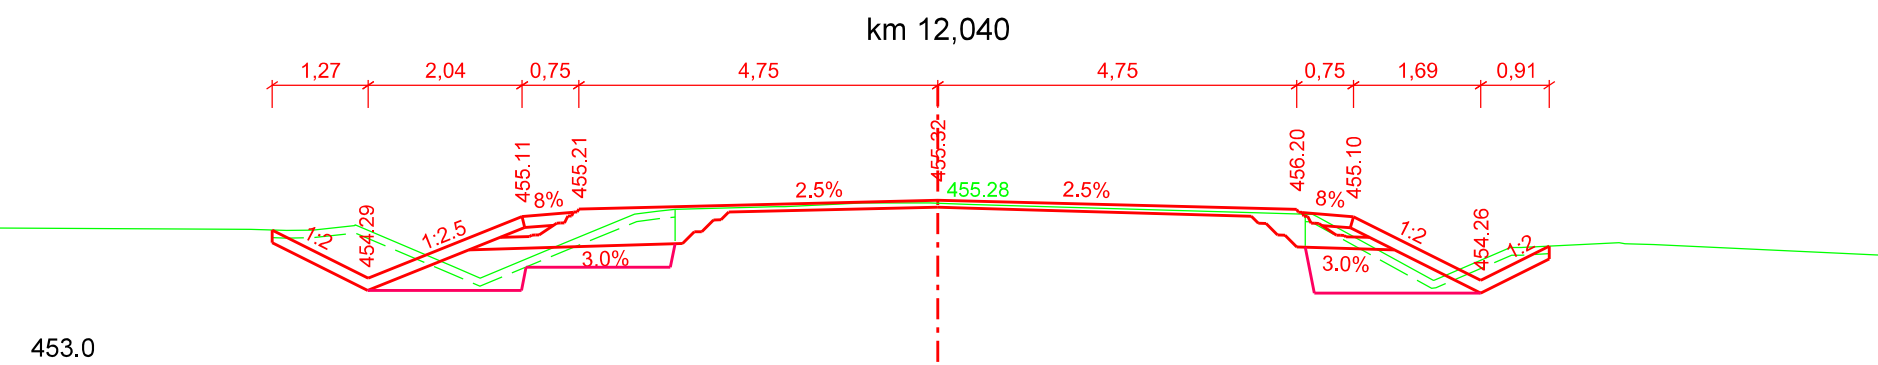
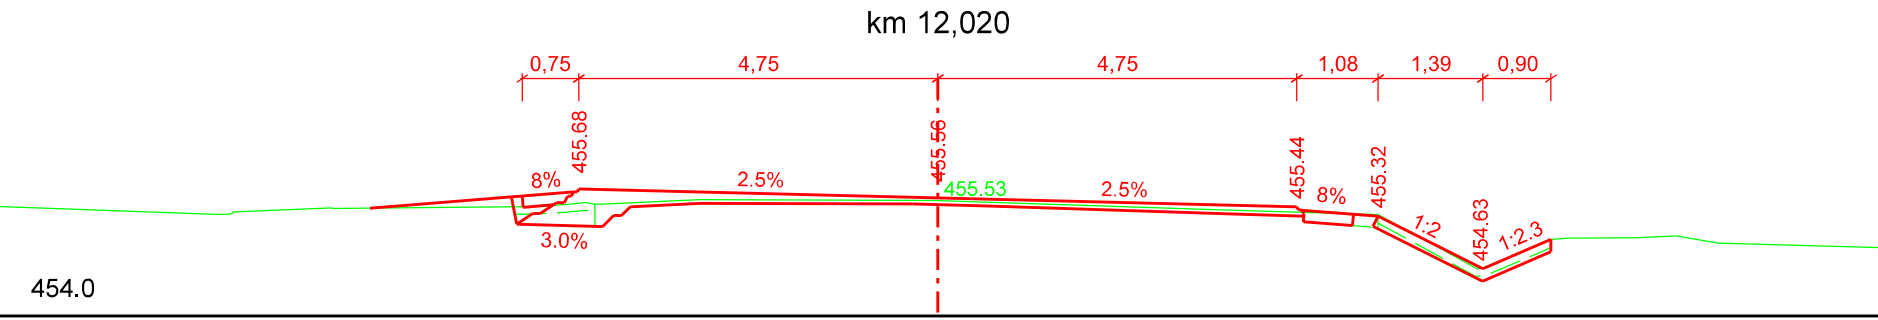
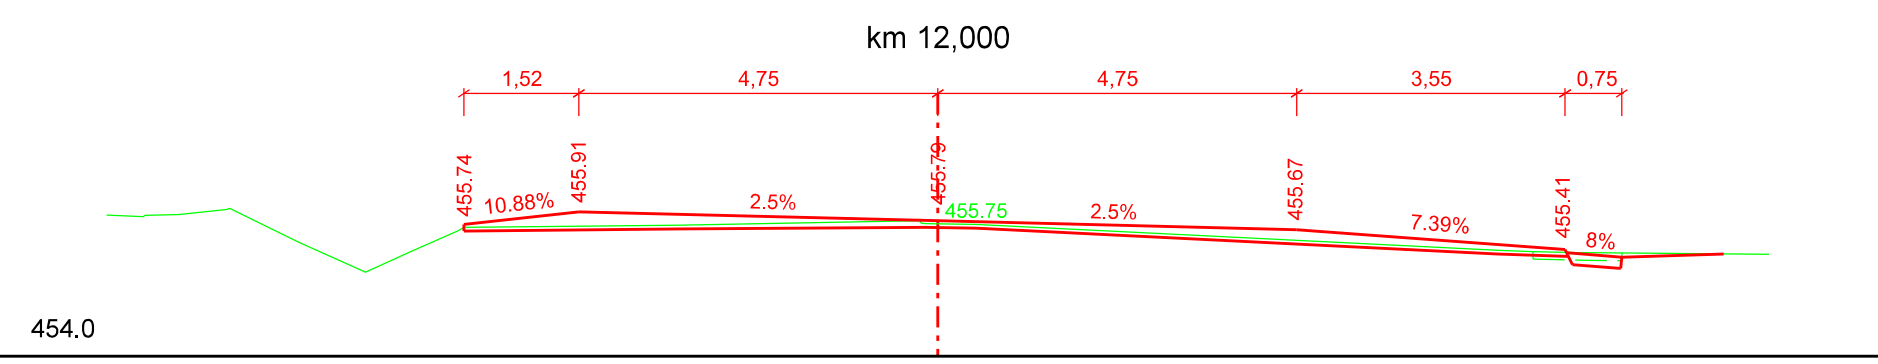
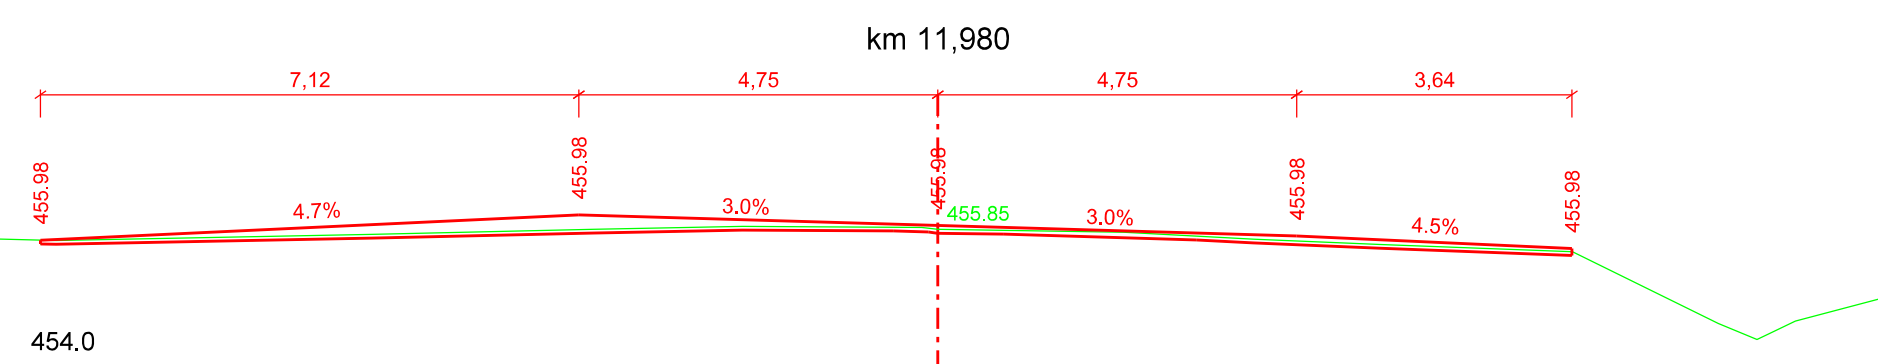
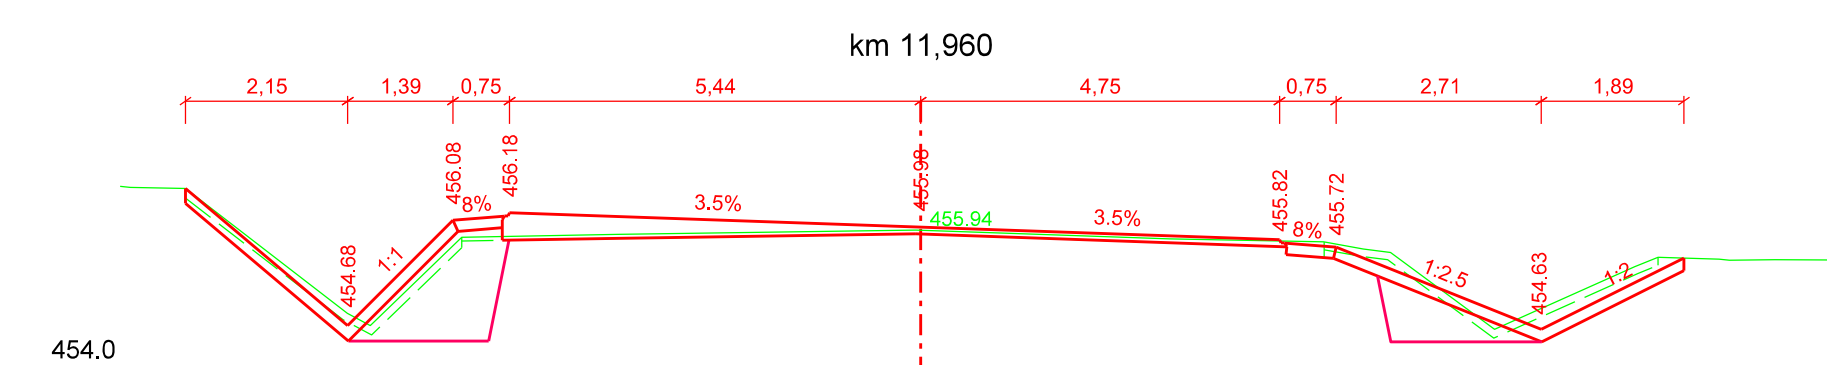
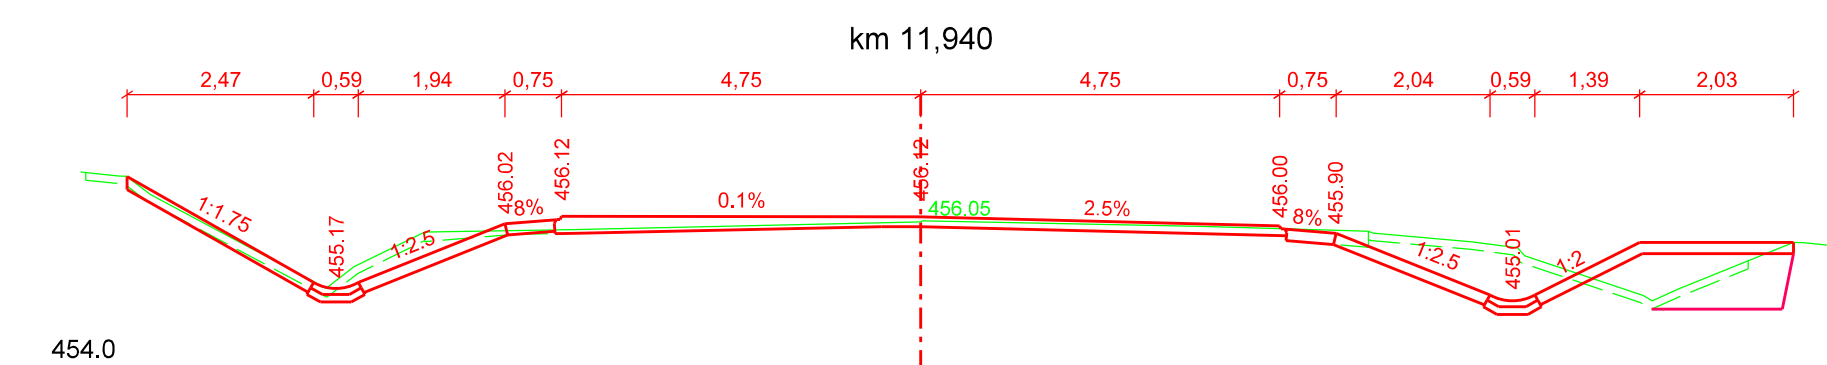
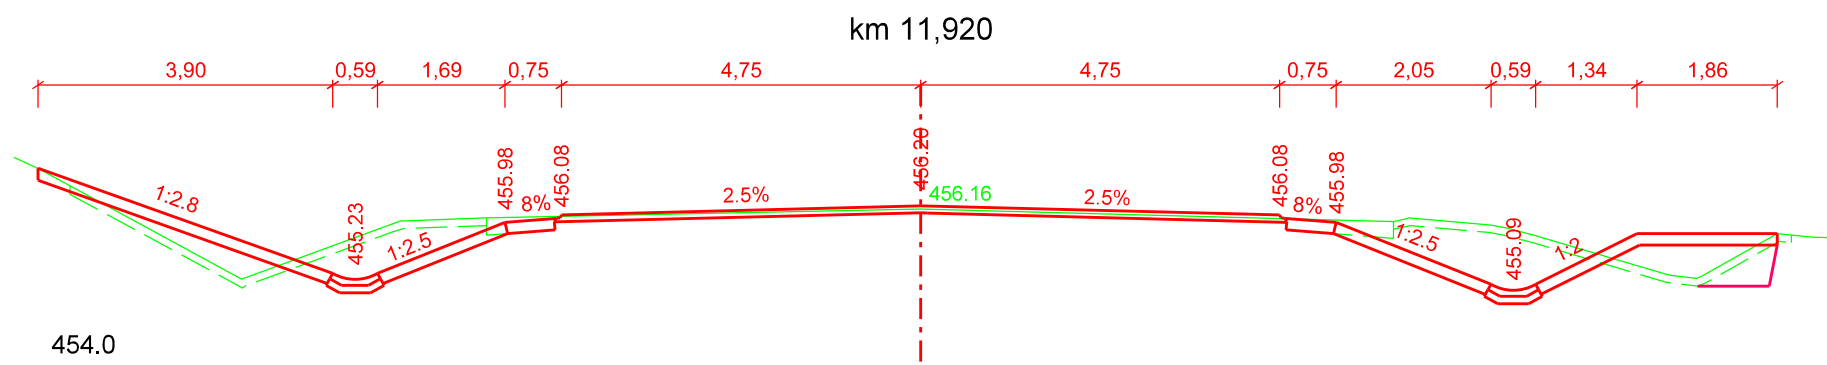
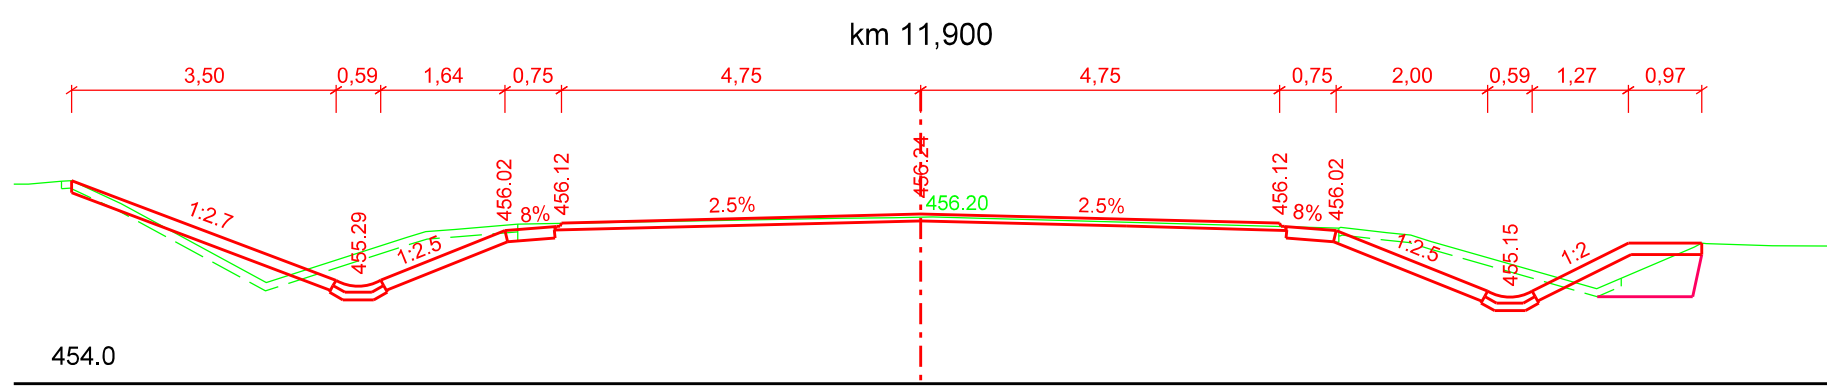
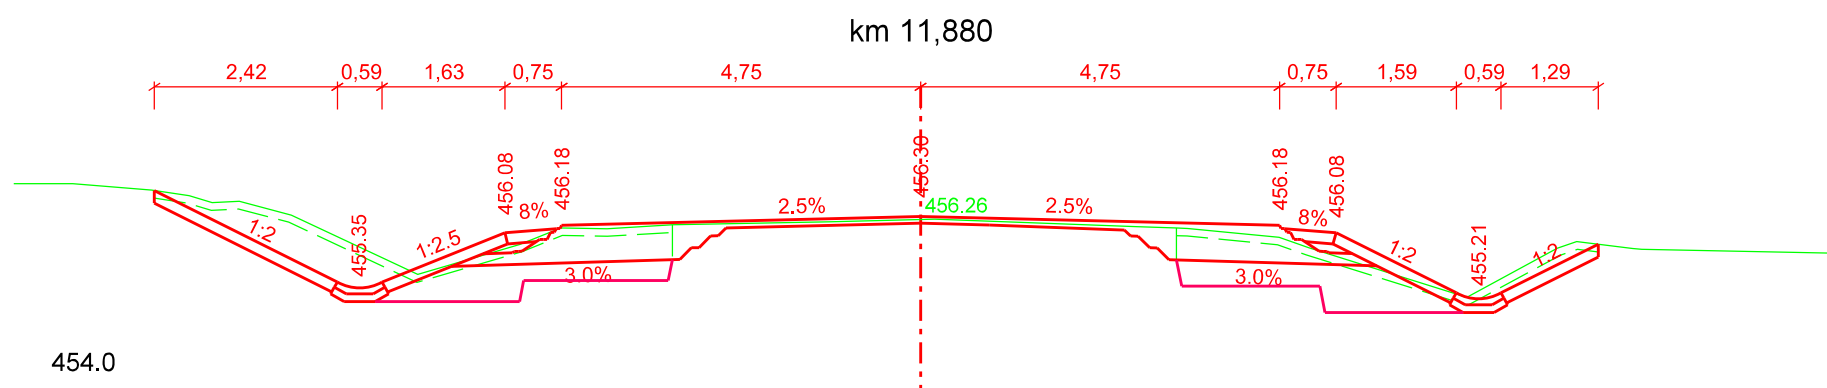
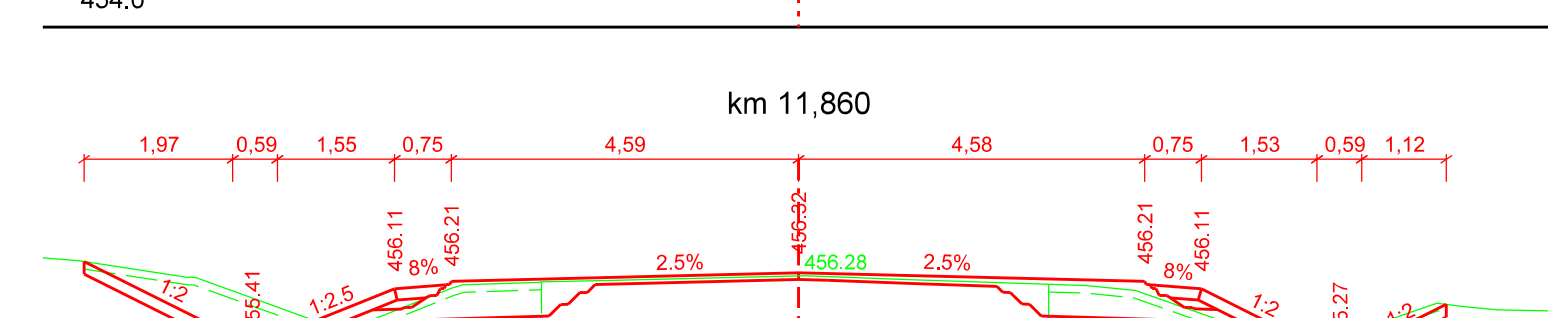
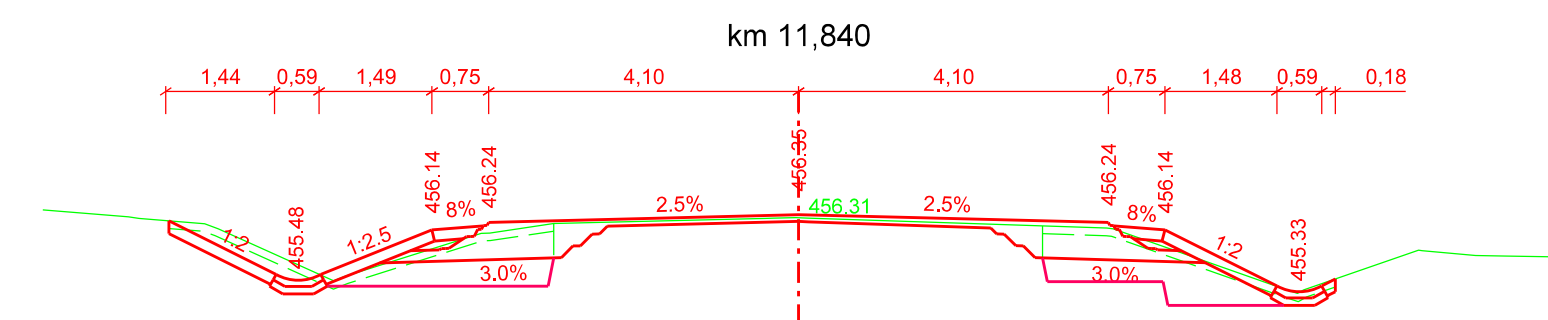


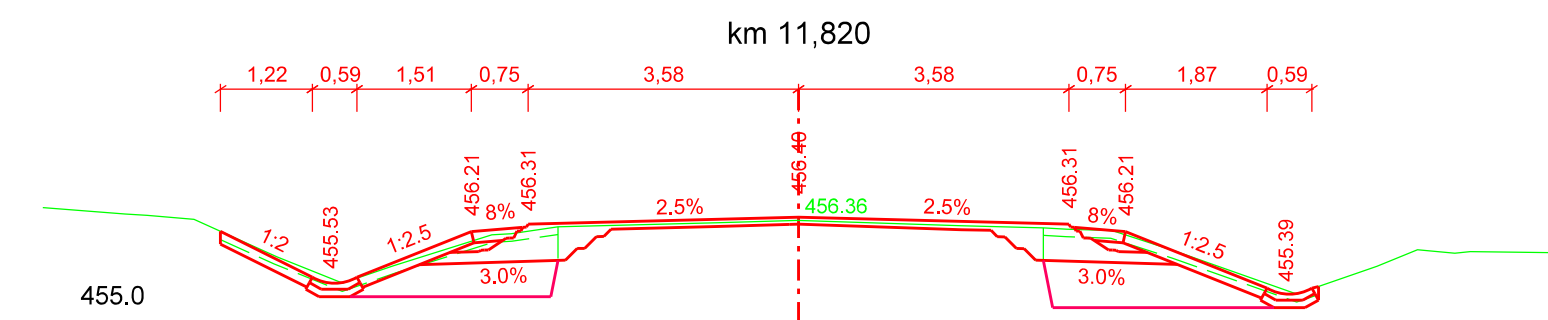

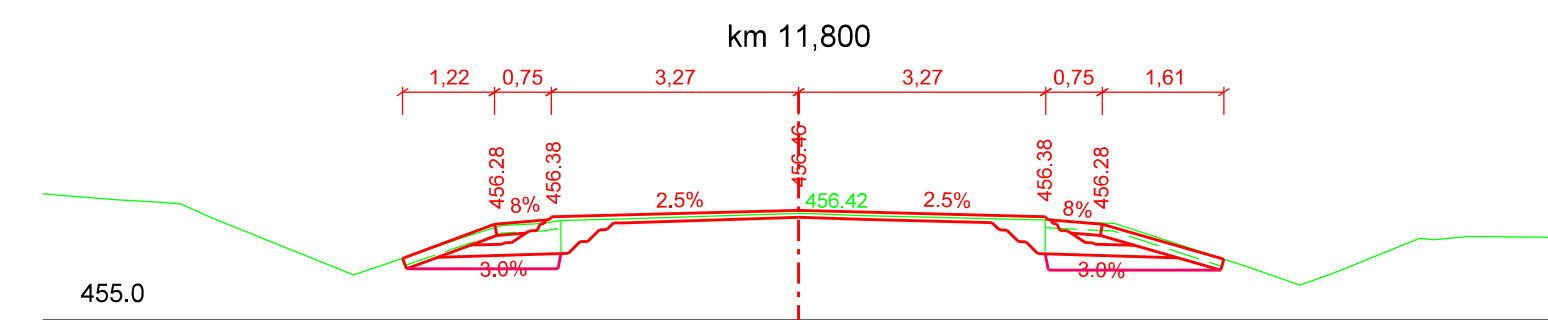


SO 128 - CHARAKTERISTICKÉ ŘEZY
M 1:100

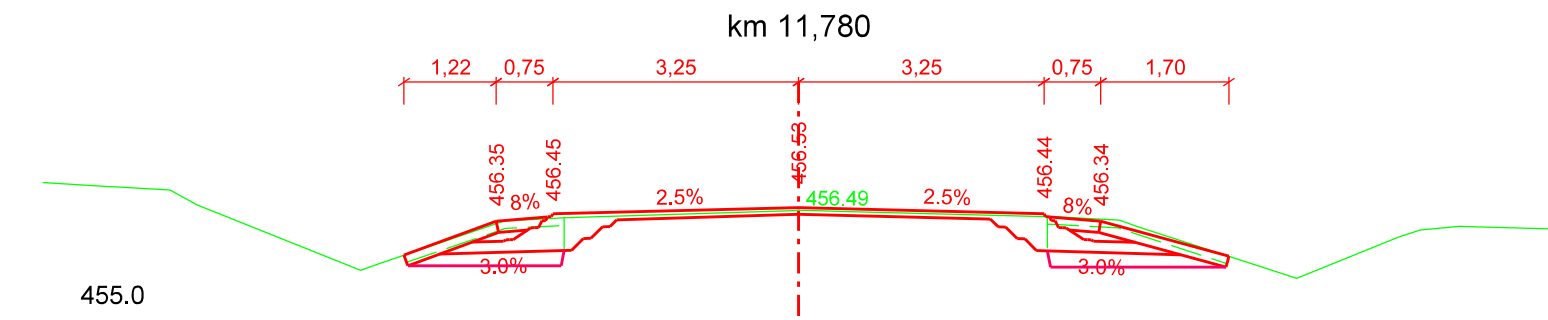

OBJEDNATEL	KRAJ VYSOČINA	AKCE:	II/351 TŘEBÍČ - KŘÍŽ. S II/399, 2.ČÁST				
OBEC	TŘEBÍČ	OBJEKT:	SO 127, SO 128, SO 129				
KRAJ	VYSOČINA	PŘÍLOHA:	SO 128 - CHARAKTERISTICKÉ ŘEZY				
DATUM	08.2016						
FORM. A4	6xA4						
STUPEŇ	DSP/PDPS						
GENERALNÍ PROJEKTANT:		VEDOUČÍ ODDĚLENÍ:	Ing. V. BARTŮNĚK		KOPIE Č.:	ČÁST:	PŘÍLOHA Č.:
 AF-CITYPLAN s.r.o. MAGISTRŮ 1275/13 140 00 PRAHA 4 tel.: +420 277 005 536 fax.: +420 224 922 072 www.afconsult.com www.cityplan.cz		VEDOUČÍ PROJEKTU:	Ing. J. KUBÁSEK		C	5.2	
		VYPRACOVAL:	Ing. J. KUBÁSEK				
		KONTROLA:	Ing. V. BARTŮNĚK				
		MĚŘÍTKO:	1:100				
DOKUMENTACI LZE UŽÍVAT POUZE VE SMYSLU PŘÍSLUŠNÉ SMLOUVY O DÍLO. KOPIÍROVÁNÍ A ROZNOŽOVÁNÍ POUZE PO PŘEDCHOZÍM SOUHLASU CITYPLAN spol. s r. o.							