

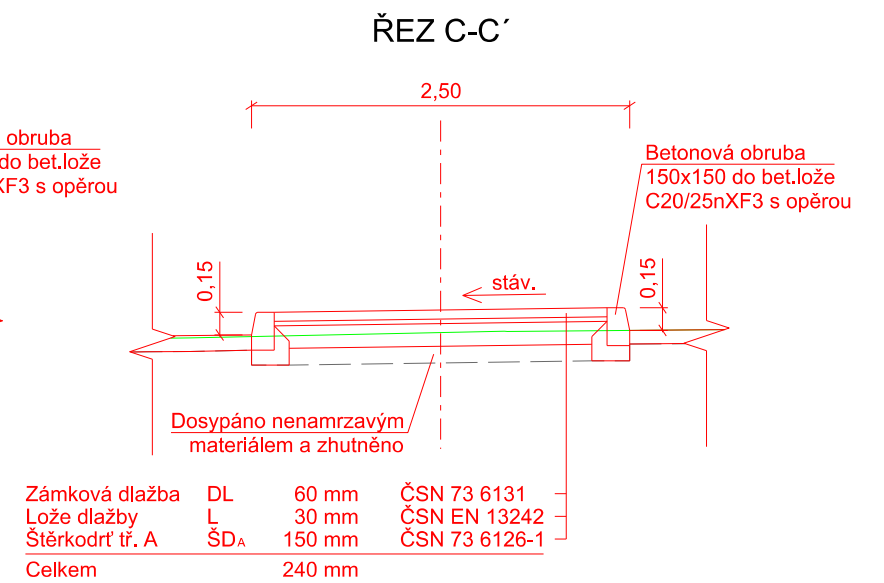
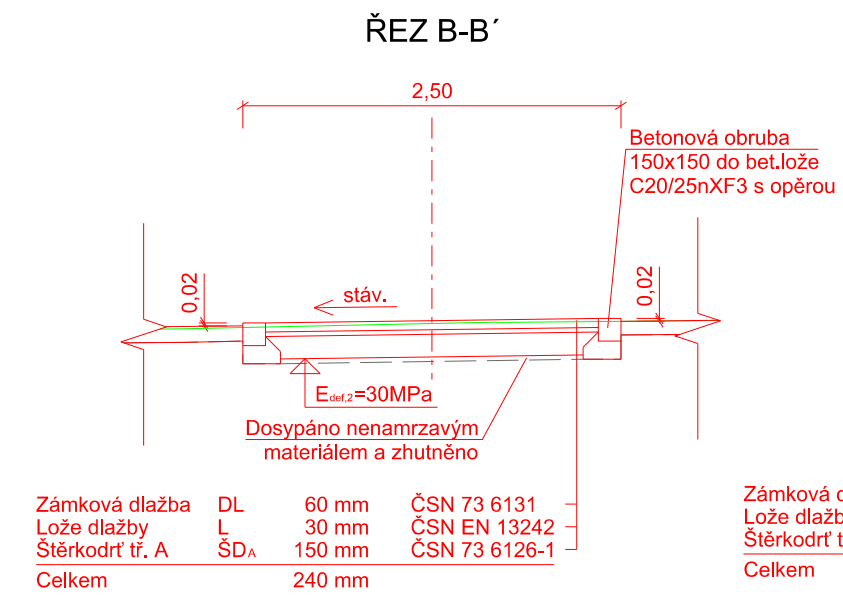
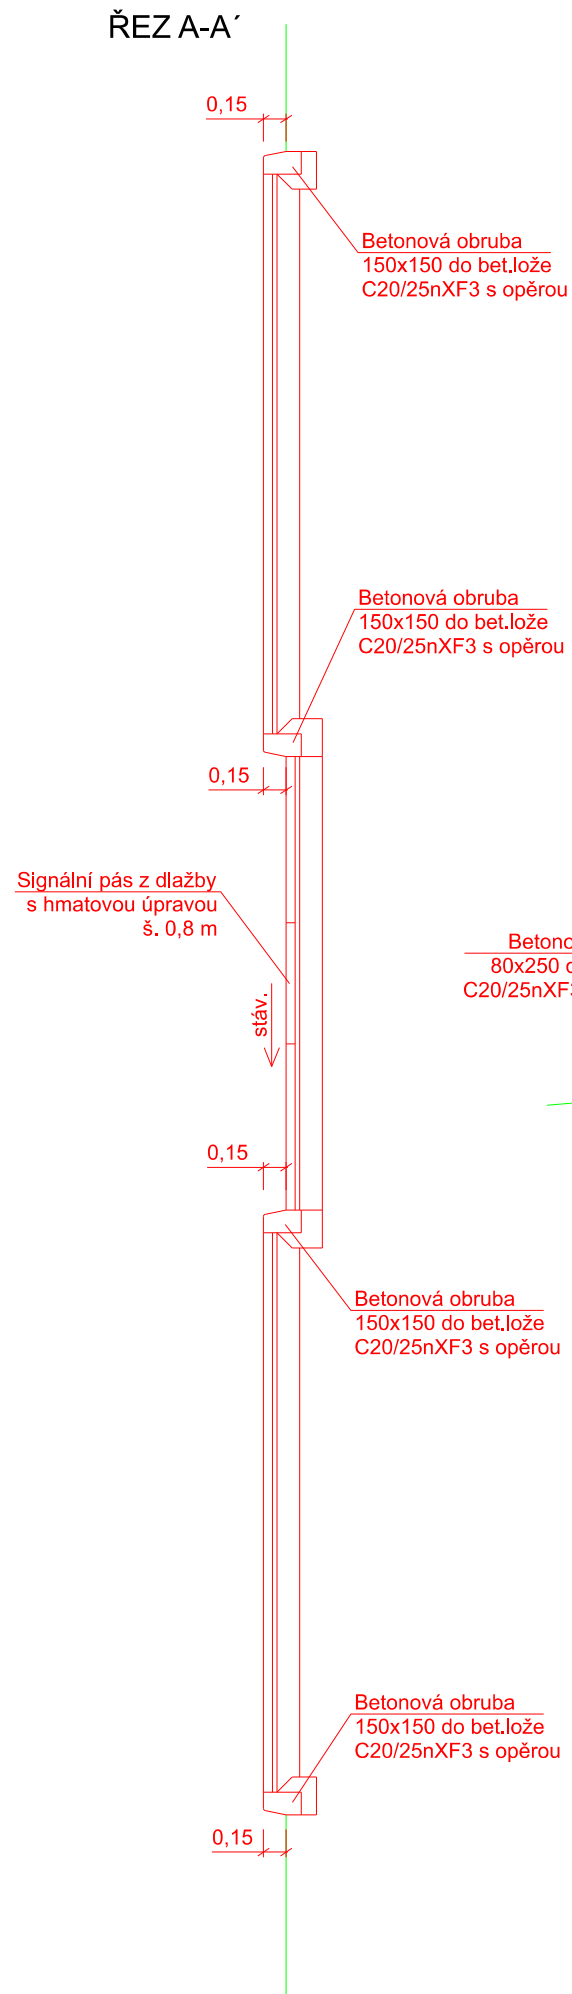
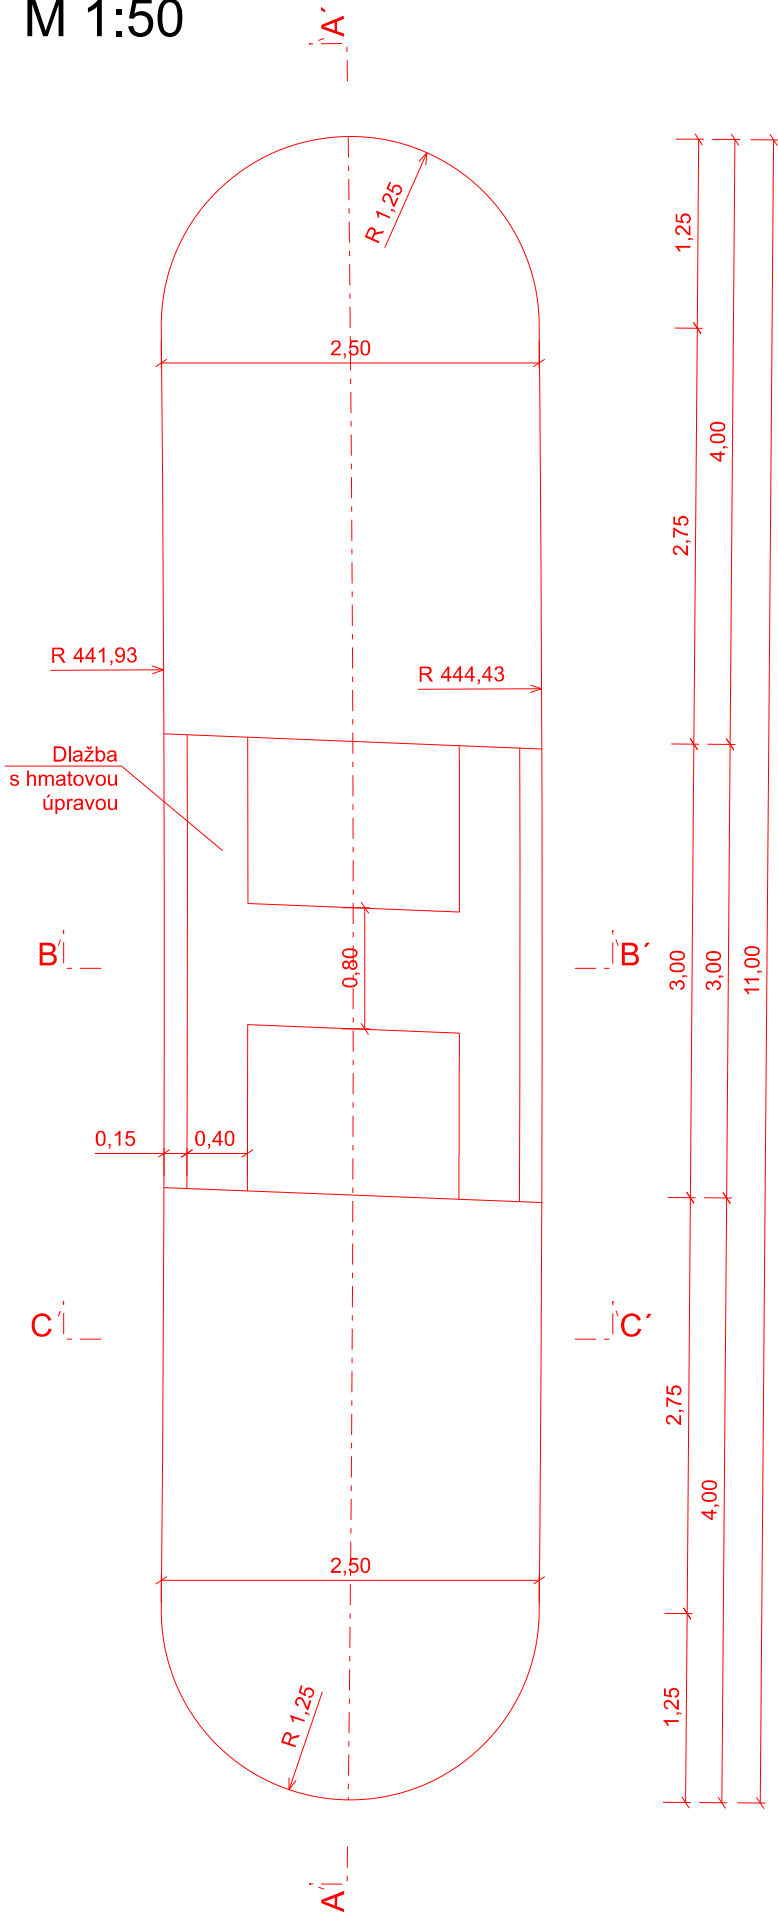


VZOROVÉ PŘÍČNÉ ŘEZY

M 1:50

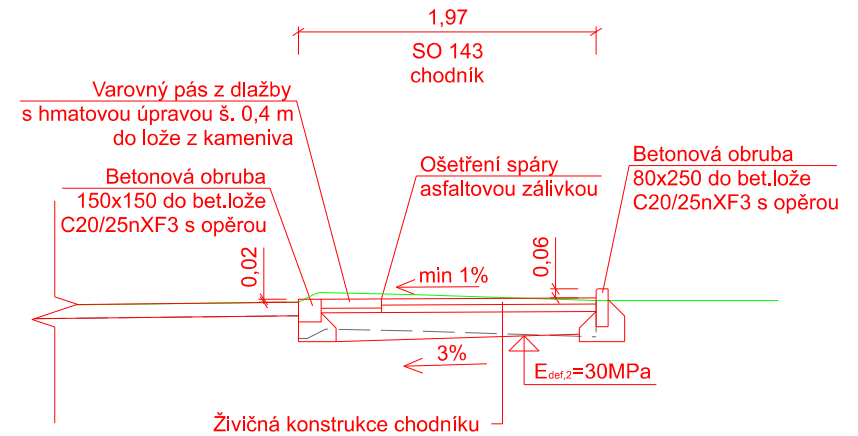

ÚPRAVA CHODNÍKU SMĚR DUKOVANY

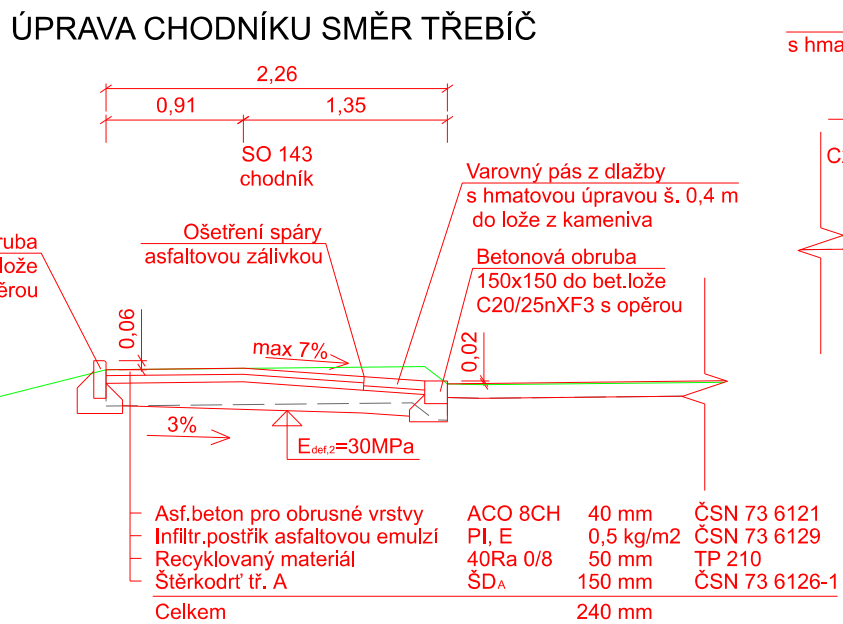

OBJEDNATEL		KRAJ VYSOČINA		AKCE: II/351 TŘEBÍČ - KŘÍŽ. S II/399, 2.ČÁST	
OBEC		TŘEBÍČ - DALEŠICE			
KRAJ		VYSOČINA			
DATUM		08.2016			
FORM. A4		2 x A4			
STUPEŇ		DSP/PDPS		OBJEKT: SO 143 - Přechod Dalešice v km 15,694 98	
PRÍLOHA: ŘEZY					
VEDOUcí ODDĚLENí: Ing. V. BARTŮNEK					
VEDOUcí PROJEKTU: Ing. J. KUBÁSEK					
VYPRACOVAL: Ing. J. KUBÁSEK					
KONTROLA: Ing. V. BARTŮNEK				KOPIE Č.: ČÁST: PRÍLOHA Č.:	
MĚŘÍTKO: 1:50				Č. ZAKÁZKY: 12-2-116	
DOKUMENTACI LZE UŽÍVAT POUZE VE SMYSLU PŘÍSLUŠNÉ SMLOUVY O DÍLO, KOPÍROVÁNÍ A ROZMNOŽOVÁNÍ POUZE PO PŘEDCHOZÍM SOUHLASU AF-CITYPLAN s.r.o.					