ŘEZ A-A

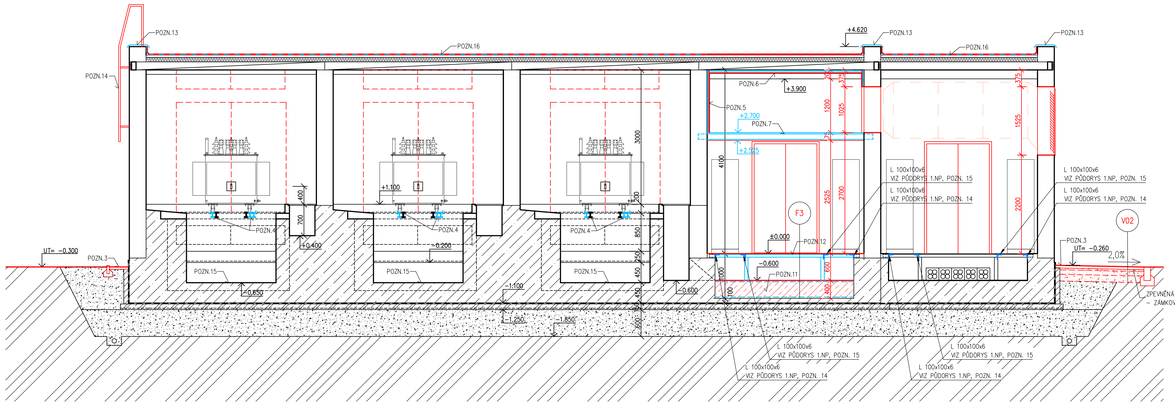

ŘEZ B-B

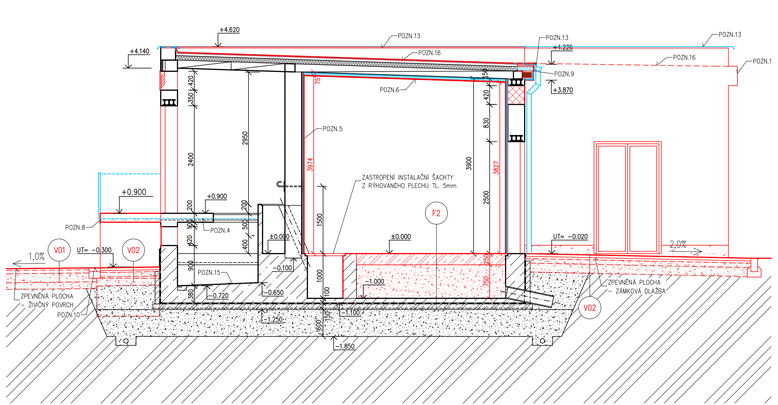

ŘEZ C-C

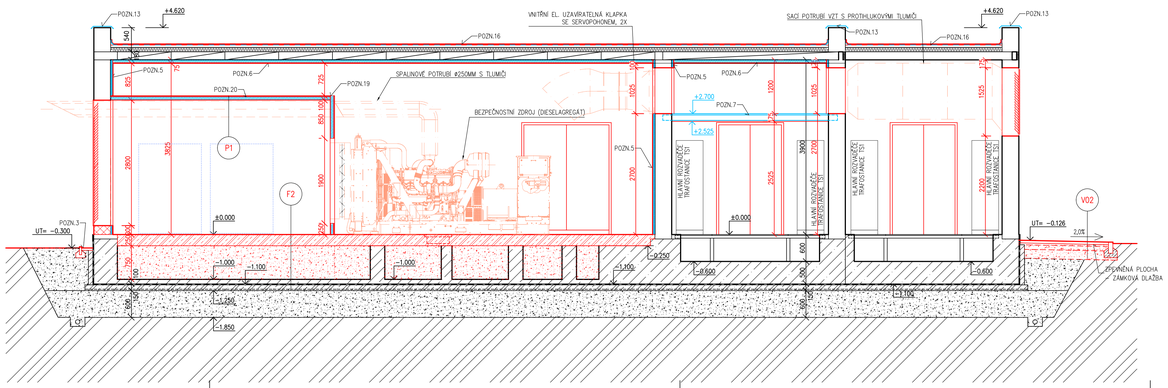

POZNÁMKY

POZN.1 UKONČENÍ STŘEŠNÍHO PLÁŠTĚ U OKAPU BUDE ŘEŠENO DLE SYSTÉMOVÝCH DETAILŮ S POUŽITÍ EXTRUDOVANÉHO POLYSTYRÉNU A VYZTUŽENÍM 2x OSB DESKOU TL. 25MM

POZN.3 OKAPOVÝ CHODNÍK ZHOTOVENÝ Z BETONOVÉ DLAŽBY O ROZMĚRECH 80x500x500 MM; DLAŽBA BUDE KLADENÁ DO BETONOVÉHO LOŽE TL. 100MM Z PROSTÉHO BETONU C12/15-XO
– OHRANIČENÍ POMOCÍ ZAHRADNÍHO OBRUBNÍKU O ROZMĚRECH 200x500/1000x50 MM, OSAZENÉHO DO BETONOVÉHO LOŽE S OPĚROU Z PROSTÉHO BETONU C12/15-XO

POZN.4 OSAZENÍ OCELOVÝCH VÁLCOVANÝCH PROFILŮ 3X I 120 (3525 MM) + 1X I 120 (1400 MM V NOVÉ RAMPĚ)
I-PROFILY BUDOU Z BOČNÍ STRANY PŘIVAŘENY KE STÁVAJÍCÍMU OCELOVÉMU VÁLCOVANÉMU I PROFILU
– Z BOČNÍ STRANY VÁLCOVANÝCH I PROFILŮ BUDOU PODÉLNĚ UMÍSTĚNÉ ZARÁŽKY Z PLOCHÉ VÁLCOVANÉ OCELI 80 X 5 MM
– STÁVAJÍCÍ I NOVÉ PROFILY OPATŘIT NÁTĚRY (2x ZÁKLADNÍ + POHLEDOVÉ ČÁSTI 2x FINÁLNÍ)

POZN.5 V DOTČENÝCH MÍSTECH BUDE PROVEDEN NOVÝ OBKLAD STĚN Z DVOUVRSTVÝCH DESEK TL. 12MM S MINERÁLNÍM POJIVEM A Z VRSTVY TUHÉ KAMENNÉ MINERÁLNÍ VLNY TL. 35MM.
CELKOVÁ TLOUŠŤKA OBKLADU – 50MM

POZN.6 V DOTČENÝCH MÍSTECH BUDE PROVEDEN NOVÝ OBKLAD STROPU Z DVOUVRSTVÝCH DESEK TL. 12MM Z DŘEVITÉ VLNY S MINERÁLNÍM POJIVEM A Z VRSTVY TUHÉ KAMENNÉ MINERÁLNÍ VLNY TL. 63MM.
CELKOVÁ TLOUŠŤKA OBKLADU – 75MM

POZN.7 V PROSTORU ROZVODEN BUDE PROVEDEN MEZISTROP Z OCELOVÝCH VÁLCOVANÝCH PROFILŮ IPE 120 DÉLKY 3900MM, V MÍSTĚ VŘEZU Z PROFILŮ UPE 120
ZE SPODNÍ HRANY VÁLCOVANÝCH PROFILŮ BUDE PROVEDEN SDK OBKLAD A Z HORNÍ HRANY OCEL. PROFILŮ BUDE VYTVOŘEN ZÁKLOP Z PODKLADNÍCH PLECHOVÝCH PROFILŮ TVARU "C" BEZ OTVORŮ (PROFLAKÝ), VÝŠKA PROFILU 30mm, ŠÍŘKA 250mm
– MEZI STROPNÍ NOSNÍKY BUDE VLOŽENA TEPELNÁ IZOLACE Z MINERÁLNÍ VLNY O TL. 100MM

POZN.8 VENKOVNÍ BETONOVÁ RAMPA A SCHODIŠTĚ
– NOSNÉ STĚNY BETONOVÉ RAMPY JSOU NAVRŽENY Z DUTINOVÝCH ZDÍCÍCH TVAROVEK O ROZMĚRECH 300x250x250MM, VYPLNĚNÉ BETONEM C20/25–XC2 + VÝZTUŽ Z OCELOVÝCH PRUTŮ ø12MM
– BETONOVÁ DESKA RAMPY A KONSTRUKCE SCHODIŠTĚ BUDE Z MONOLITICKÉHO BETONU C25/30–XF3 + VÝZTUŽ DLE POPISU V TECHNICKÉ ZPRÁVĚ, NÁŠLAPNÁ VRSTVA BETONOVÉ DESKY BUDE PO ZAVÁZANÍ BETONU KARTÁČOVÁNÁ PRO ZDRSNĚNÍ POVRCHU
– NA HORNÍ HRANĚ RAMPY BUDE UMÍSTĚN OCHRANNÝ OCELOVÝ VÁLCOVANÝ PROFIL L 50x50x4
– OPATŘENO OCELOVÝM DVOUTRUBKOVÝM ZÁBRADLÍM VÝŠKY 900MM – VIZ TABULKY PSV

POZN.9 U OKAPNÍ HRANY STÁVAJÍCÍ STŘECHY BUDE VYTVOŘENA NOVÁ ŘÍMSA ZHOTOVENÁ Z DŘEVĚNÝCH HRANOLŮ KOTVENÝCH DO VĚNCE.
OPLÁŠTĚNÝCH ZE 3 STRAN OSB DESKOU TL. 25mm. Z HORNÍ STRANY BUDE PŘETAŽENA SKLADBOU STŘECHY A Z ČELNÍ A SPODNÍ STRANY PŘEKRYTÁ EXTRUDOVANÝM POLYSTYRÉNEM TL. 30mm. DŘEVĚNÉ HRANOLY BUDOU PROFILU 80/120 ŠÍ 1,25m A BUDOU KOTVENÉ DO VĚNCE POMOCÍ DVOU ÚHELNÍKŮ L100x65x7, PODROBNĚ VIZ TECH. ZPRÁVA

POZN.10 PŘÍLEŽITÁ ZHOTOVENÁ Z BETONOVÉ DLAŽBY Z VIBROLISOVANÉHO BETONU
SE STANDARDNÍM POVRCHEM O ROZMĚRECH 250x500x80MM
– PŘÍLEŽITÁ BUDE KLADENÁ DO BETONOVÉHO LOŽE Z PROSTÉHO BETONU C12/15–XO V TL. 100MM

POZN.11 BETONOVÁ VRSTVA TL. 400MM Z BETONU C20/25–XC1 + VÝZTUŽ OCELOVOU SVAŘOVANOU SÍTÍ # 6MM OKA 150/150MM POD NOSNOU KONSTRUKCI NOVÉ ZDVOJENÉ PODLAHY VE STÁVAJÍCÍ ROZVODNĚ NN

POZN.12 NOVÁ KONSTRUKCE ZDVOJENÉ PODLAHY VE STÁVAJÍCÍ ROZVODNĚ NN.
NOSNÁ KONSTRUKCE ZDVOJENÉ PODLAHY BUDE TVOŘENA PRŮVLAKY A SLOUPKY Z OCELOVÝCH VÁLCOVANÝCH PROFILŮ U 140
ZAKLOPENÍ BUDE ŘEŠENO Z RYHOVANÉHO PLECHU TL. 5MM

POZN.13 KOMPLETNĚ NOVÉ OPLECHOVÁNÍ STÁVAJÍCÍ I NOVÉ STŘECHY A ATIKY, VČETNĚ OKAPOVÝCH HRAN Z POPLASTOVANÉHO PLECHU TL. 0,6MM

POZN.14 NOVÉ UMÍSTĚNÍ A OPRAVA STÁVAJÍCÍHO OCELOVÉHO ŽEBŘÍKU

POZN.15 CELÁ BETONOVÁ ŠACHTA POD UMÍSTĚNÍM TRAFY V MÍSTNOSTECH Č. 1.04, 1.05, 1.06 (TRAFOKOBKY) BUDE OPATŘENA DVOUSLOŽKOVÝM EPOXIDOVÝM NÁTĚREM PRO STYK S ROPNÝMI LÁTKAMI

POZN.16 STŘEŠNÍ KRYTINA ZE SYSTÉMOVÉ HYDROIZOLAČNÍ STŘEŠNÍ PVC-P FÓLIE TL. 1,5MM ODOLNÉ VŮČI UV ZÁŘENÍ
– POD STŘEŠNÍ KRYTINU VLOŽIT SEPARAČNÍ VRSTVU Z GEOTEXTILIE PP (MIN. 300G/M2)
– HYDROIZOLAČNÍ VRSTVA BUDE VYTAŽENA NA ZDIVO ATIKY A OPATŘENA OCHRANNOU KRYCÍ LIŠTOU Z POPLASTOVANÉHO PLECHU TL. 0,6MM
– PVC-P FÓLIE BUDE K PODKLADU MECHANICKY KOTVENA

POZN.19 UKONČENÍ SÁDROKARTONOVÉ PŘÍČKY VE VOLNÉM PROSTORU BEZ KOTVENÍ DO STROPNÍ KONSTRUKCE BUDE PROVEDENO HLAVOVÝM NOSNÍKEM, KTERÝ SE BUDE SKLÁDAT Z 2X UA PROFILU + 2x UW PROFILU
– JEDNOTLIVÉ PRVKY HLAVOVÝCH NOSNÍKŮ (UW A UA PROFILY) SE VZÁJEMNĚ SEŠROUBUJÍ SAMOŘEZNÝMI ŠROUBY DO PLECHU 4,2x13MM.

POZN.20 NOVÁ KONSTRUKCE SAMONOSNÉHO PODHLEDU TL. 100MM
– NOSNÁ KONSTRUKCE ZE SAMONOSNÝCH VODOROVNÝCH PROFILŮ CW 75, 6×500MM+VODOROVNÝ PROFIL UW75 DOBEL STĚNY
– OBOUSTRANNĚ DVOUVRSTVÉ OPLÁŠTĚNÍ BÍLÝMI SDK DESKAMI TL. 2x12,5MM
– VÝPLŇ PODHLEDU MINERÁLNÍ VATOU TL. 60MM,

– VEŠKERÉ KLEMPÍŘSKÉ PRVKY BUDOU ZHOTOVENY Z POPLASTOVANÉHO POZINKOVANÉHO PLECHU TL. 0,6MM (BARVA DLE STAVEBNÍKA)
– STŘEŠNÍ KRYTINA PŘESTAVBY JE NAVRŽENA ZE SYSTÉMOVÉ STŘEŠNÍ PVC FÓLIE ODOLNÉ VŮČI UV ZÁŘENÍ
– PŘI PROVÁDĚNÍ SKLADBY STŘEŠNÍHO PLÁŠTĚ JE NUTNO POSTUPOVAT DLE SYSTÉMOVÝCH DETAILŮ VÝROBCE STŘEŠNÍ KRYTINY

LEGENDA MATERIÁLŮ

- STÁVAJÍCÍ KONSTRUKCE OBJEKTU
- NOVĚ NAVRHOVANÉ KONSTRUKCE
- MONOLITICKÁ BETONOVÁ DESKA ZHOTOVENÉ Z PROSTÉHO BETONU C20/25–XC1 + VÝZTUŽ – VIZ SKLADBY KONSTRUKCÍ
- BETONOVÁ VRSTVA Z BETONU C20/25–XC1 + VÝZTUŽ OCELOVOU SVAŘOVANOU SÍTÍ # 6MM OKA 150/150MM
- NOVĚ NAVRHOVANÉ KONSTRUKCE:
  DODATKY STÁVAJÍCÍCH ROZŠÍŘOVANÝCH OTVORŮ, PŘÍZIDNÝ A DOPLŇKOVÉ ZDIVO BUDE PROVEDENO Z PLNÝCH PÁLENÝCH CIHEL CP O ROZMĚRU 290x140x65MM, P15MPa, KLADENÝCH NA VÁPENOCEMENTOVOU MALTU MVC P5MPa

k.ú. JIHLAVA (659673)

0	02/2019	PRVNÍ VYDÁNÍ	BÍNOVÁ	ING. RYBÁŘ	ING.RYBÁŘ
ČÍSLO	DATUM	POPIS ZMĚN	VYPRACOVAL	ZODP. PROJEKTANT	AUTOR

INVESTOR: KRAJ VYSOČINA, Žižkova 1882/57, 586 01 Jihlava		PROJEKTANT ČÁSTI: PROJEKT CENTRUM VÍTKA S.R.O.		GENERÁLNÍ PROJEKTANT: PROJEKT CENTRUM VÍTKA S.R.O.	
MÍSTO STAVBY:	JIHLAVA	VYPRACOVAL:	BÍNOVÁ	AUTOR:	ING.RYBÁŘ
STAVEBNÍ ŘÍAD:	JIHLAVA	ZODP.PROJEKTANT:	ING. RYBÁŘ	ARCH. NÁVRH:	PC NOVA

NÁZEV AKCE:
NEMOCNICE JIHLAVA
- REKONSTRUKCE ENERGOCENTRA

FORMÁT:	12x4
DATUM:	02/2019
STUPEŇ PD:	DUR+DSP+DPS
Č. ZAKÁZKY:	19–009

OBJEKT: SO-01: ENERGOCENTRUM A JEHO PŘÍSTAVBA
ČÁST: D.1.1 Architektonicko-stavební řešení
MĚŘÍTKO: 1:50
SOUBOR: –

OBSAH: ŘEZY A-A', B-B', C-C' - NÁVRH
Č.VÝKRESU: 1.1.7
Č. PARÉ

DOKUMENTACI LZE POUŽÍVAT POUZE VE SMYSLU PŘÍSLUŠNÉ SMLOUVY O DÍLO. VÝKRES Či JEHO ČÁST MŮŽE BÝT KOPÍROVÁN NEBO JINÝM ZPŮSOBEM ROZŠIŘOVÁN POUZE PO PŘEDCHOZÍM SOUHLASU AUTORA