



## BOČNÍ POHLED

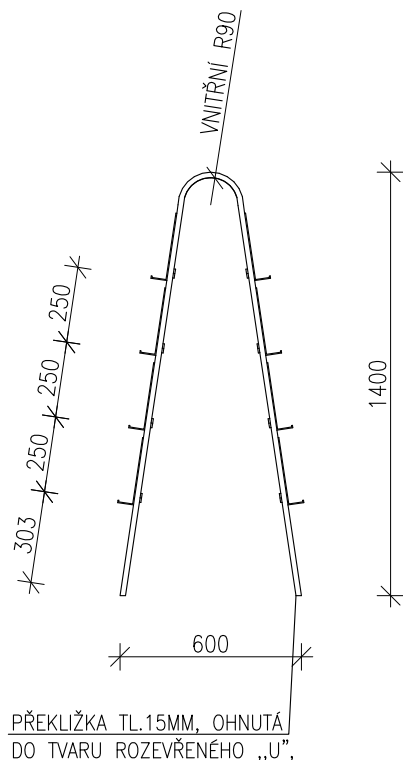


## AXONOMETRIE

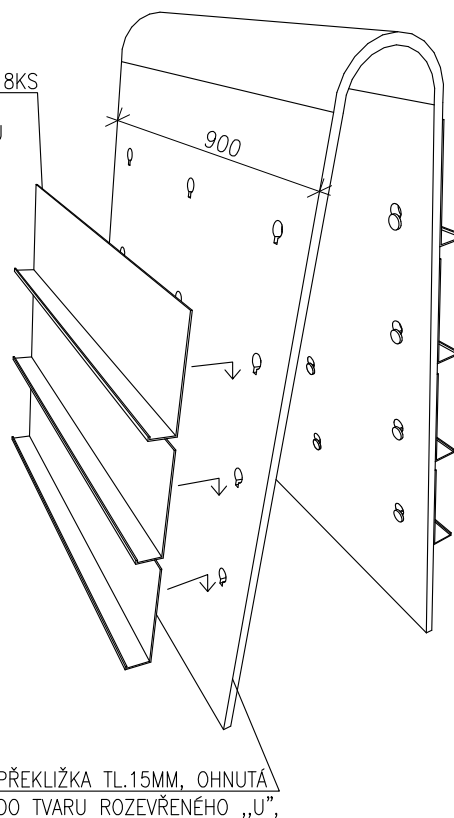


## NOSIČ KNIH

-8 KS  
-DL.900MM

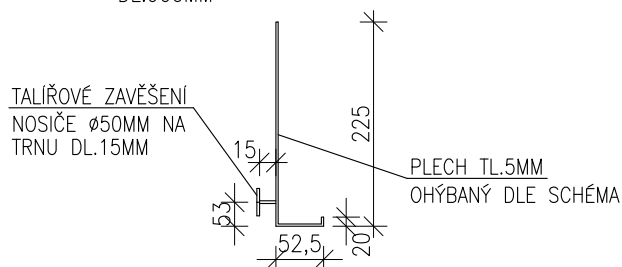

## ČELNÍ POHLED

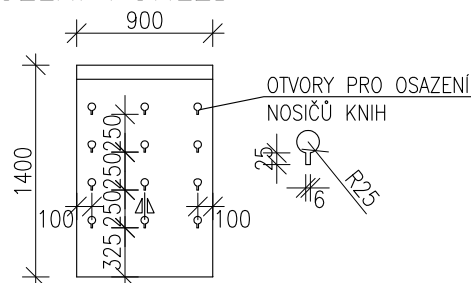

## SPECIFIKACE VYBAVENÍ– OZN. A11

## POZNÁMKA

-KÓTOVÁNO NA OSY LAMINÁTOVÝCH DESEK

-MATERIÁL: LAMINÁTOVÉ DESKY TL. 18MM (POKUD NENÍ UDÁNO JINAK) (PROVEDENÍ DESEK S HRANOU 2ABS)

-KORPUS, POLICE: BAREVNÝ ODSŤÍN BUDE UPŘESNĚN PŘED ZADÁNÍM DO VÝROBY POMOCÍ PŘEDLOŽENÝCH VZORKŮ

-SOKL: BAREVNÝ ODSŤÍN BUDE UPŘESNĚN PŘED ZADÁNÍM DO VÝROBY POMOCÍ PŘEDLOŽENÝCH VZORKŮ

-NEJEDNÁ SE O VÝROBNÍ DOKUMENTACI–PROVÁDĚNÍ DETAILŮ A PROFILY MATERIÁLU MUSÍ UPŘESNIT DODAVATEL


-PŘED VÝROBOU NUTNO ODSOUHLASIT VÝROBNÍ DOKUMENTACI INVESTOREM, ARCHITEKTEM A PROJEKTANTEM

-PŘESNÉ ROZMĚRY UPŘESNIT PO ZAMĚŘENÍ PROSTORU DLE SKUTEČNÉHO PROVEDENÍ STAVBY

## LEGENDA BAREV

- ☐ PŘEKLIŽKA–NÁTĚR BARVOU: PLATINA BÍLÁ  
☐ NOSIČ KNIH–NÁTĚR BARVOU: PLATINA BÍLÁ

## VÝBĚR DODAVATELE

PROJEKTANT  <b>ARTPROJEKT</b> JIHLAVA spol.s r.o. Minoritské náměstí 11, 586 01 Jihlava				AUTORIZOVANÝ ARCHITEKT ING.ARCH.PETR HOLUB	
				VEDOUCÍ PROJEKTANT ING.JAKUB FRAJ	
				VYPRACOVAL T. DOHNAL	
INVESTOŘI  Krajská knihovna Vysočiny Havlíčkovo náměstí 87, 850 01 Havlíčkův Brod		AKCE  Krajská knihovna Vysočiny – budovy KKV, dokumentace stavby			
		STUPEŇ PD VÝBĚR DODAVATELE		ZAKÁZKOVÉ ČÍSLO 07-17-I	
				DATUM 12/2017	
STAVEBNÍ OBJEKT SO01	PROFESE INTERIÉRY	MĚŘÍTKO 1:50	FORMÁT 1x A4	NÁZEV VÝKRESU VÝSTAVNÍ STOJAN „ÁČKO“	
				ČÍSLO VÝKRESU 1310	