


MMB - VITRINY K ZABEZPEČENÍ  
2NP 1:200

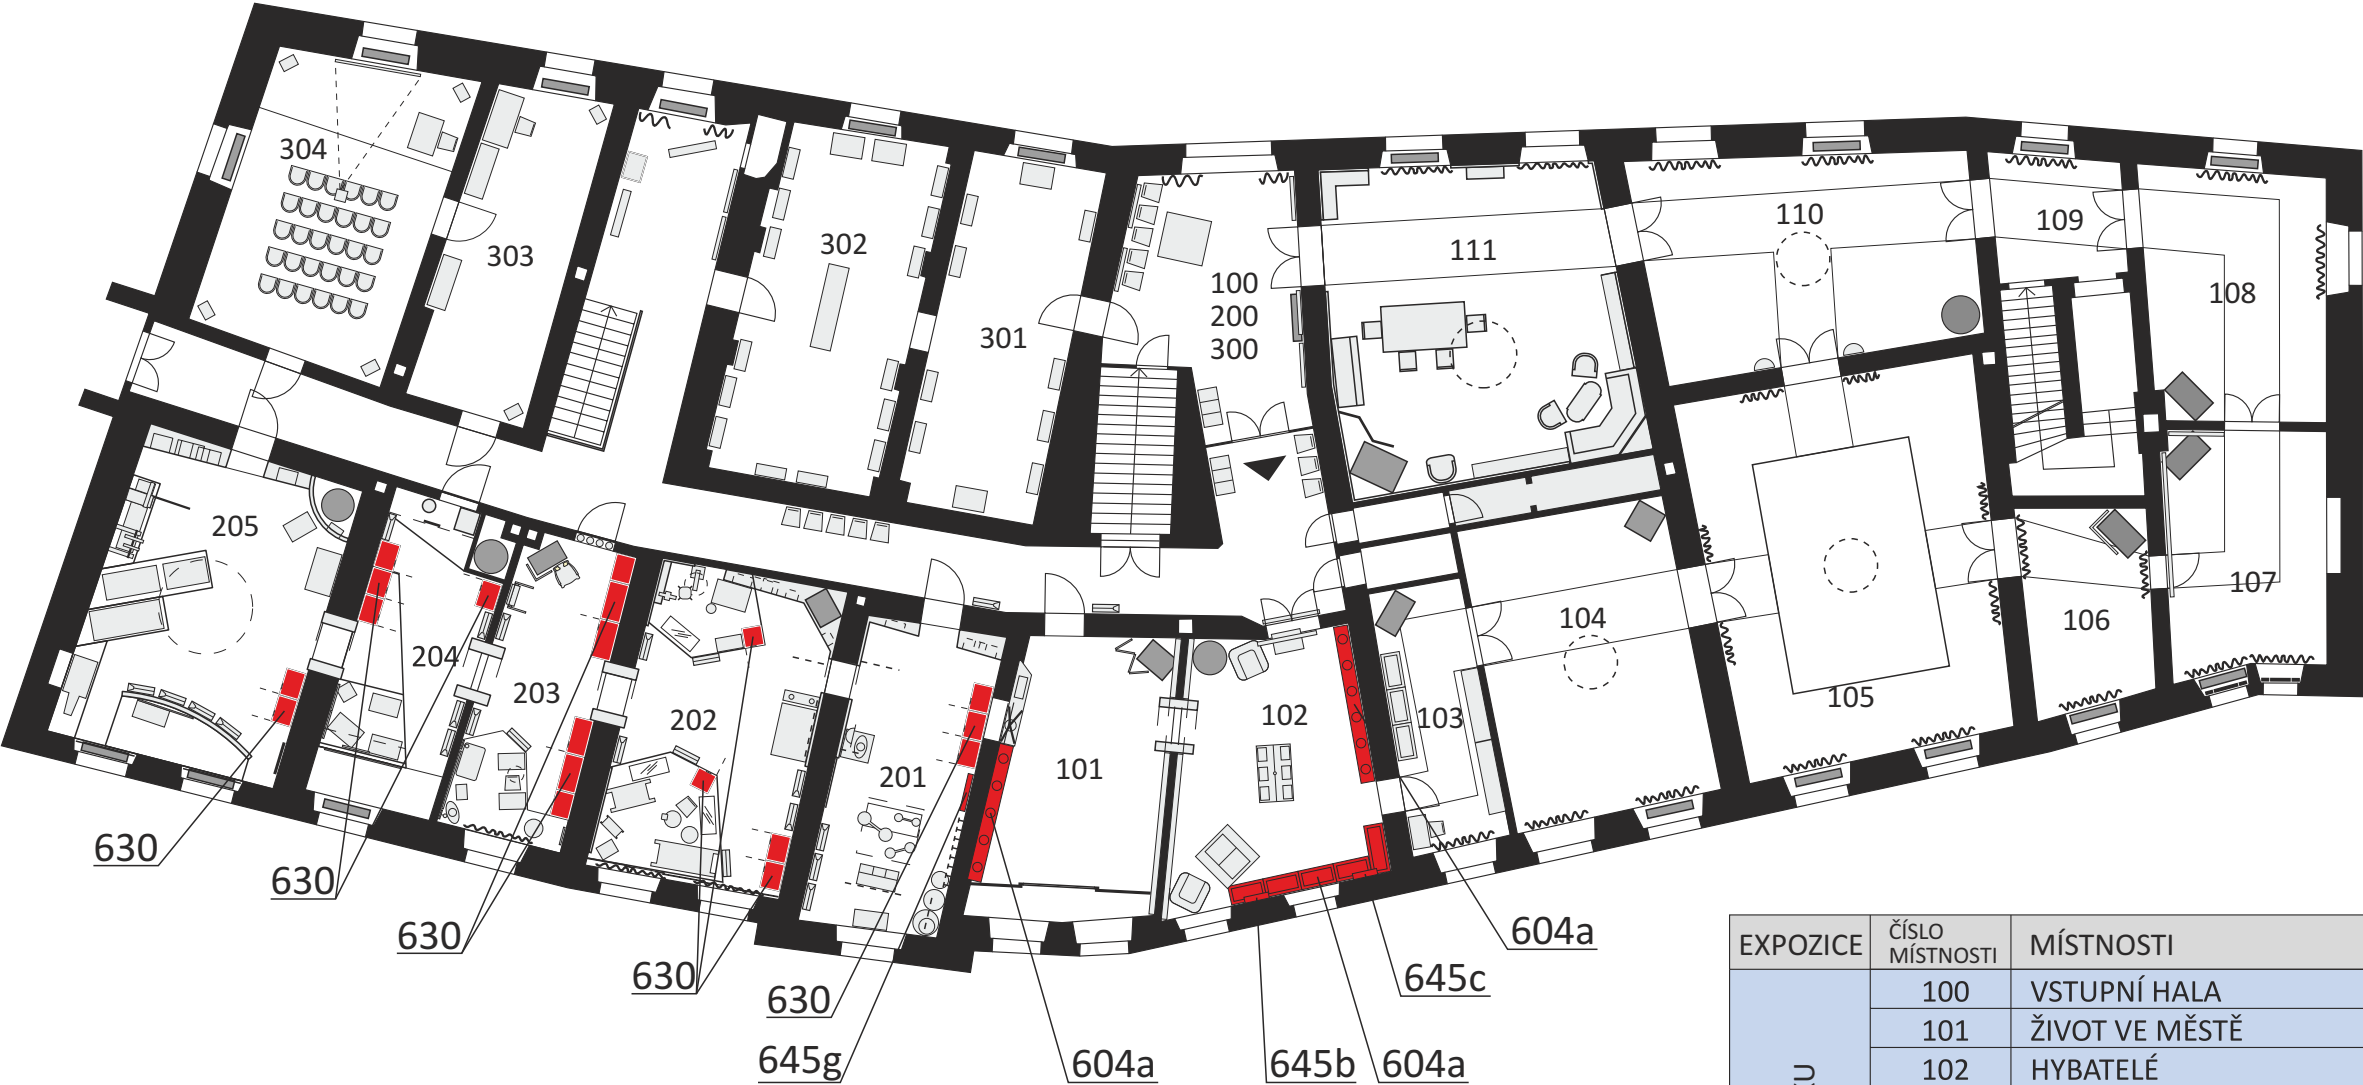

EXPOZICE	ČÍSLO MÍSTNOSTI	MÍSTNOSTI
PŘÍBĚH MĚSTA A ZÁMKU	100	VSTUPNÍ HALA
	101	ŽIVOT VE MĚSTĚ
	102	HYBATELÉ
	103	VRCHNOSTENSKÁ KANCELÁŘ
	104	SÁL RODOVÉ TRADICE
	105	WALLISOVSKÝ SALON
	106	LOŽNICE
	107	PRACOVNA HRABĚTE SALMA
	108	JÍDELNA
	109	CHODBA
	110	HUDEBNÍ SALON
	111	LOVECKÝ SALON
	112	CENTRÁLNÍ CHODBA
ŘEMESLA A ŽIVNOSTNÍCI	200	VSTUPNÍ HALA
	201	ŘEZNÍCI, PEKAŘI, VAŘENÍ PIVA
	202	PILNÍKÁŘ, ZÁMEČNÍK, PUŠKAŘ A HODINÁŘ
	203	KREJČÍ, KOŽEŠNÍK A KLOBOUČNÍK
	204	PERLEŤÁŘSTVÍ, HŘEBENÁŘSTVÍ A KOŽELUHOVÉ, ŠEVCI
	205	NASTUPUJÍCÍ PRŮMYSL
RELAXACE A EDUKACE	300	VSTUPNÍ HALA
	301	VÝSTAVNÍ SÍŇ
	302	VÝSTAVNÍ SÍŇ
	303	STARÁ RADNICE
	304	STARÁ RADNICE

MMB - 101

604a





MMB - 102

604a

604b


645c

645d


645b





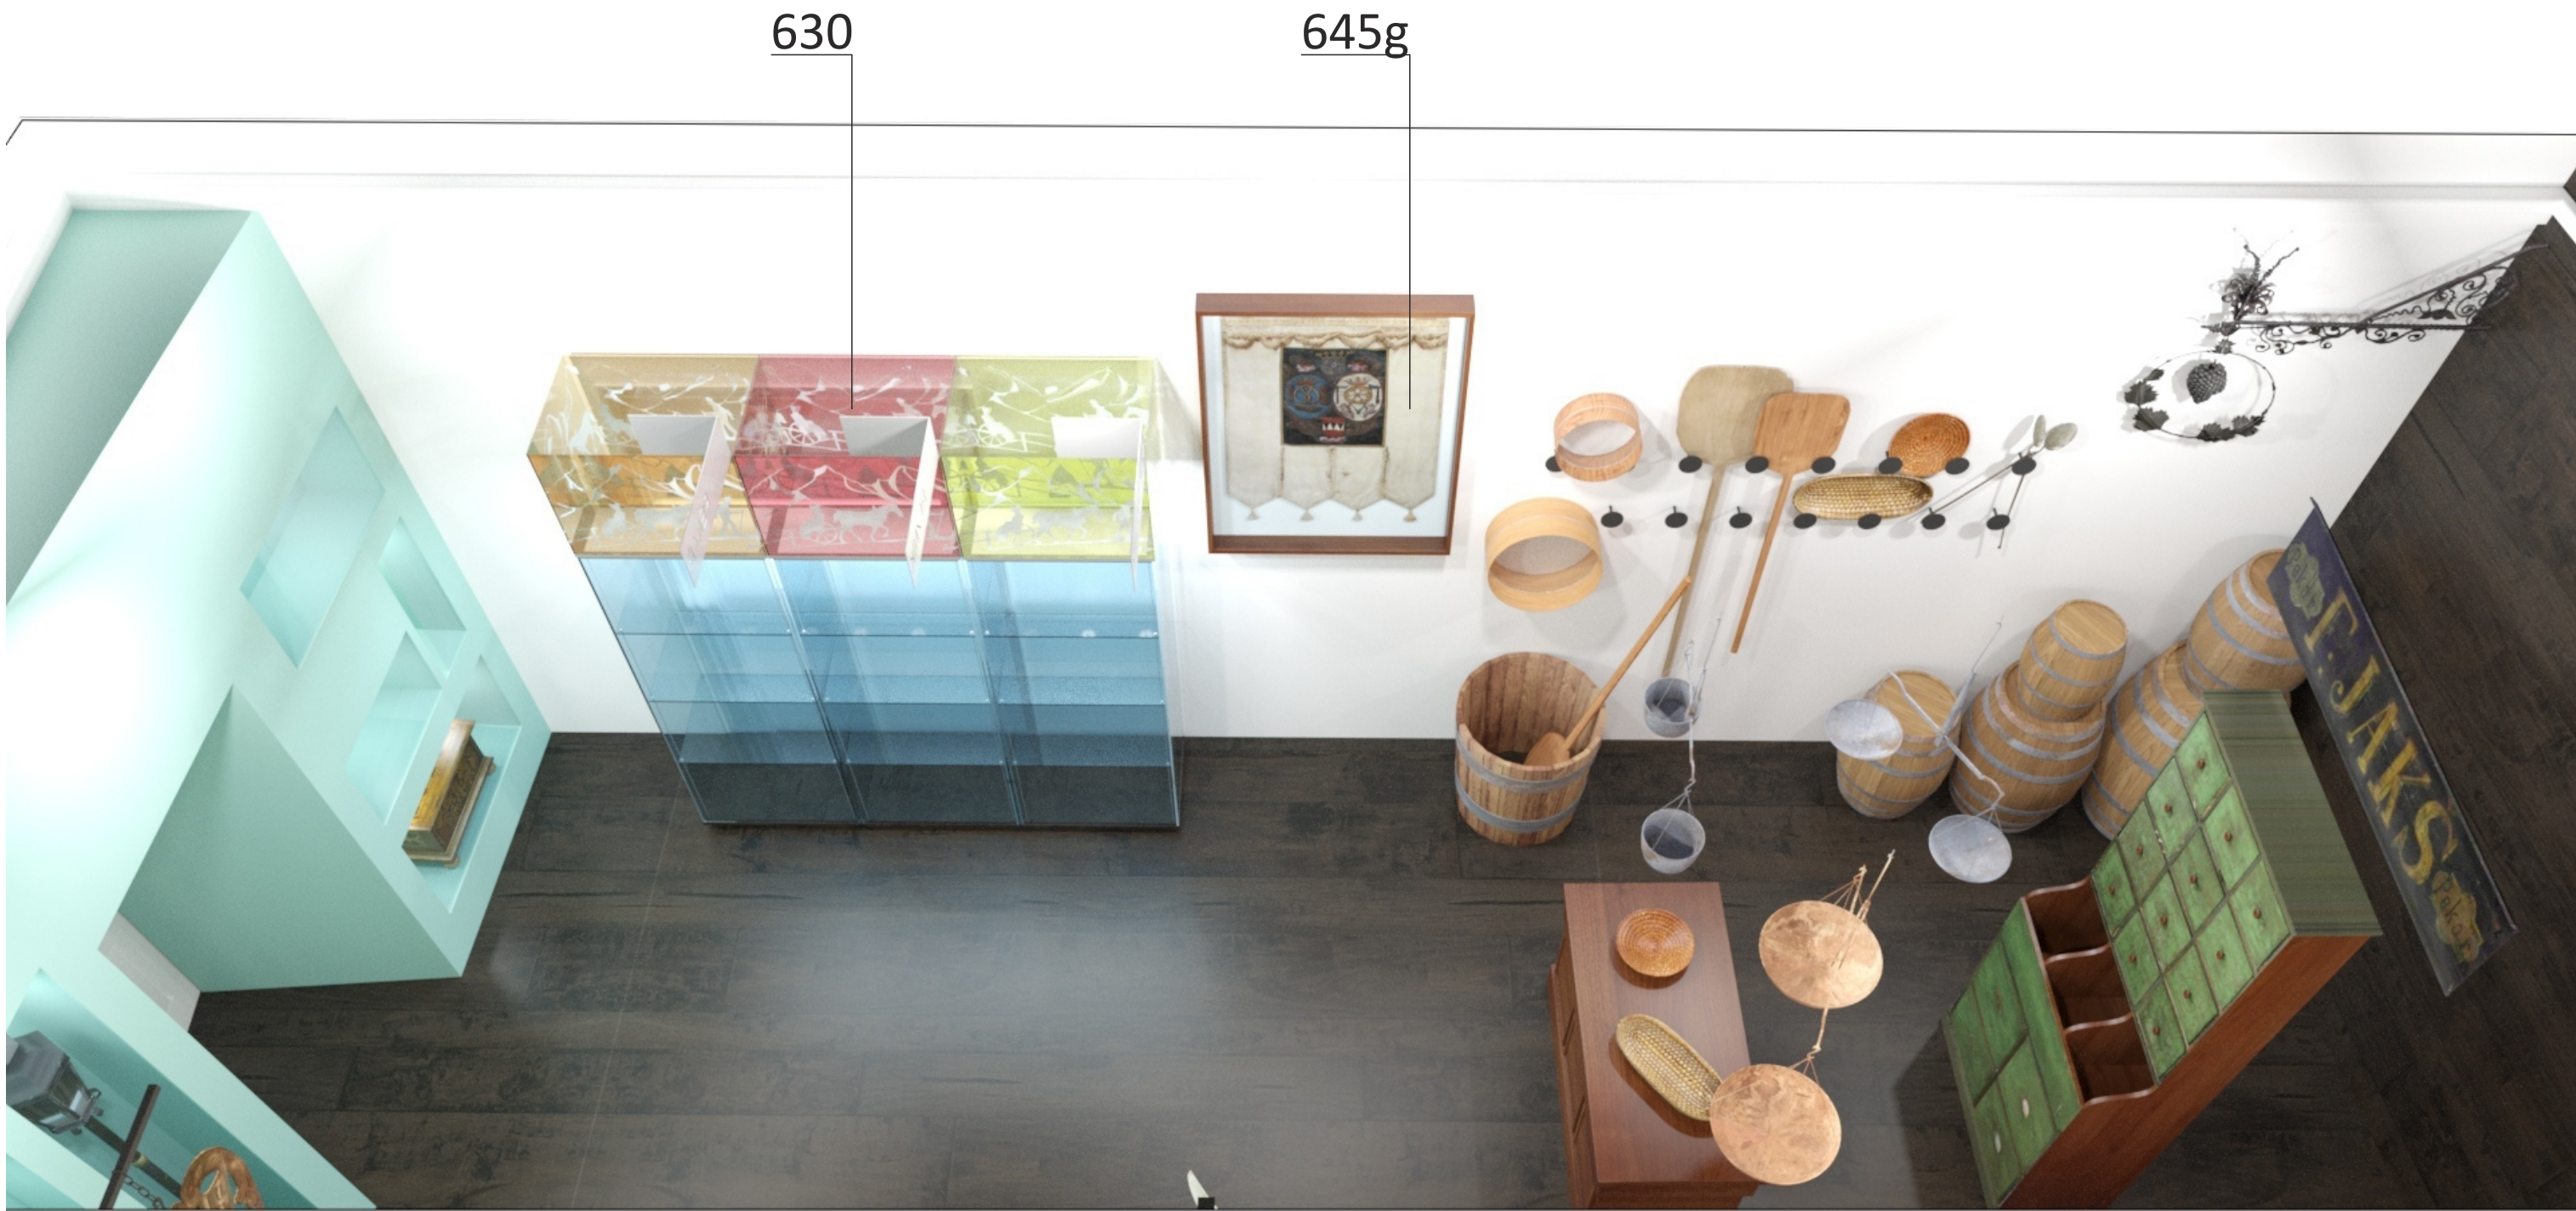



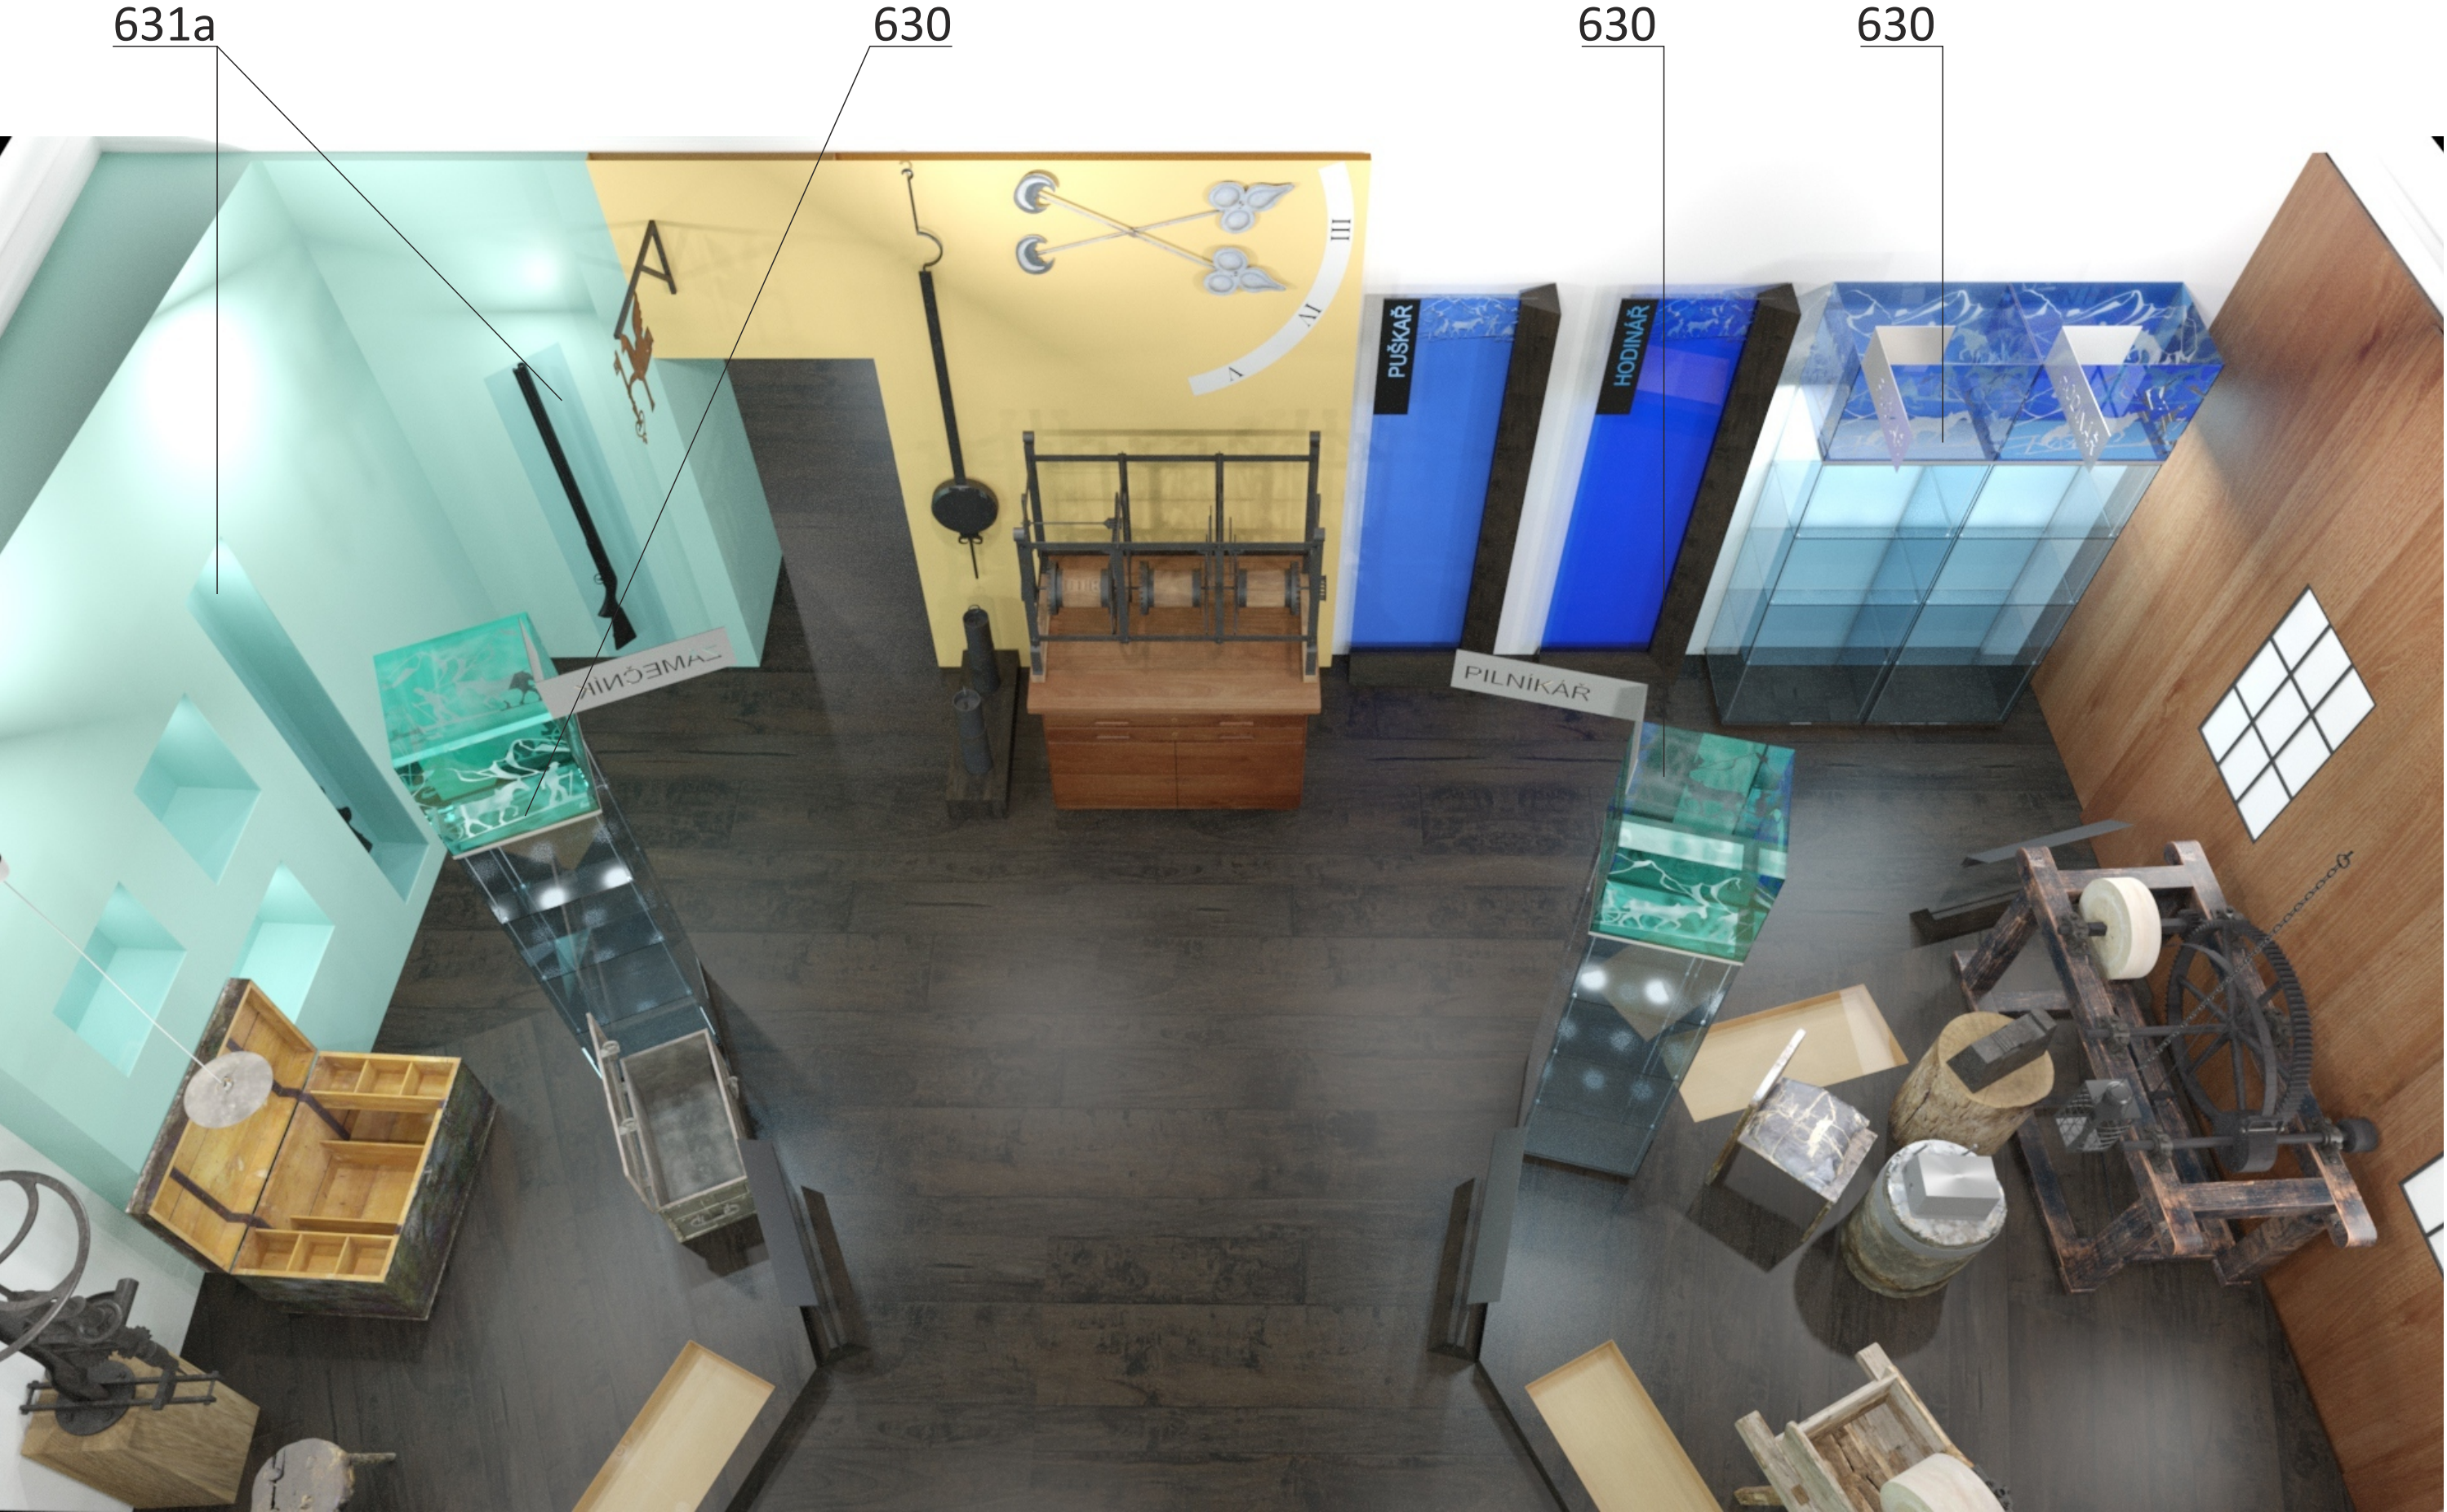




630





630

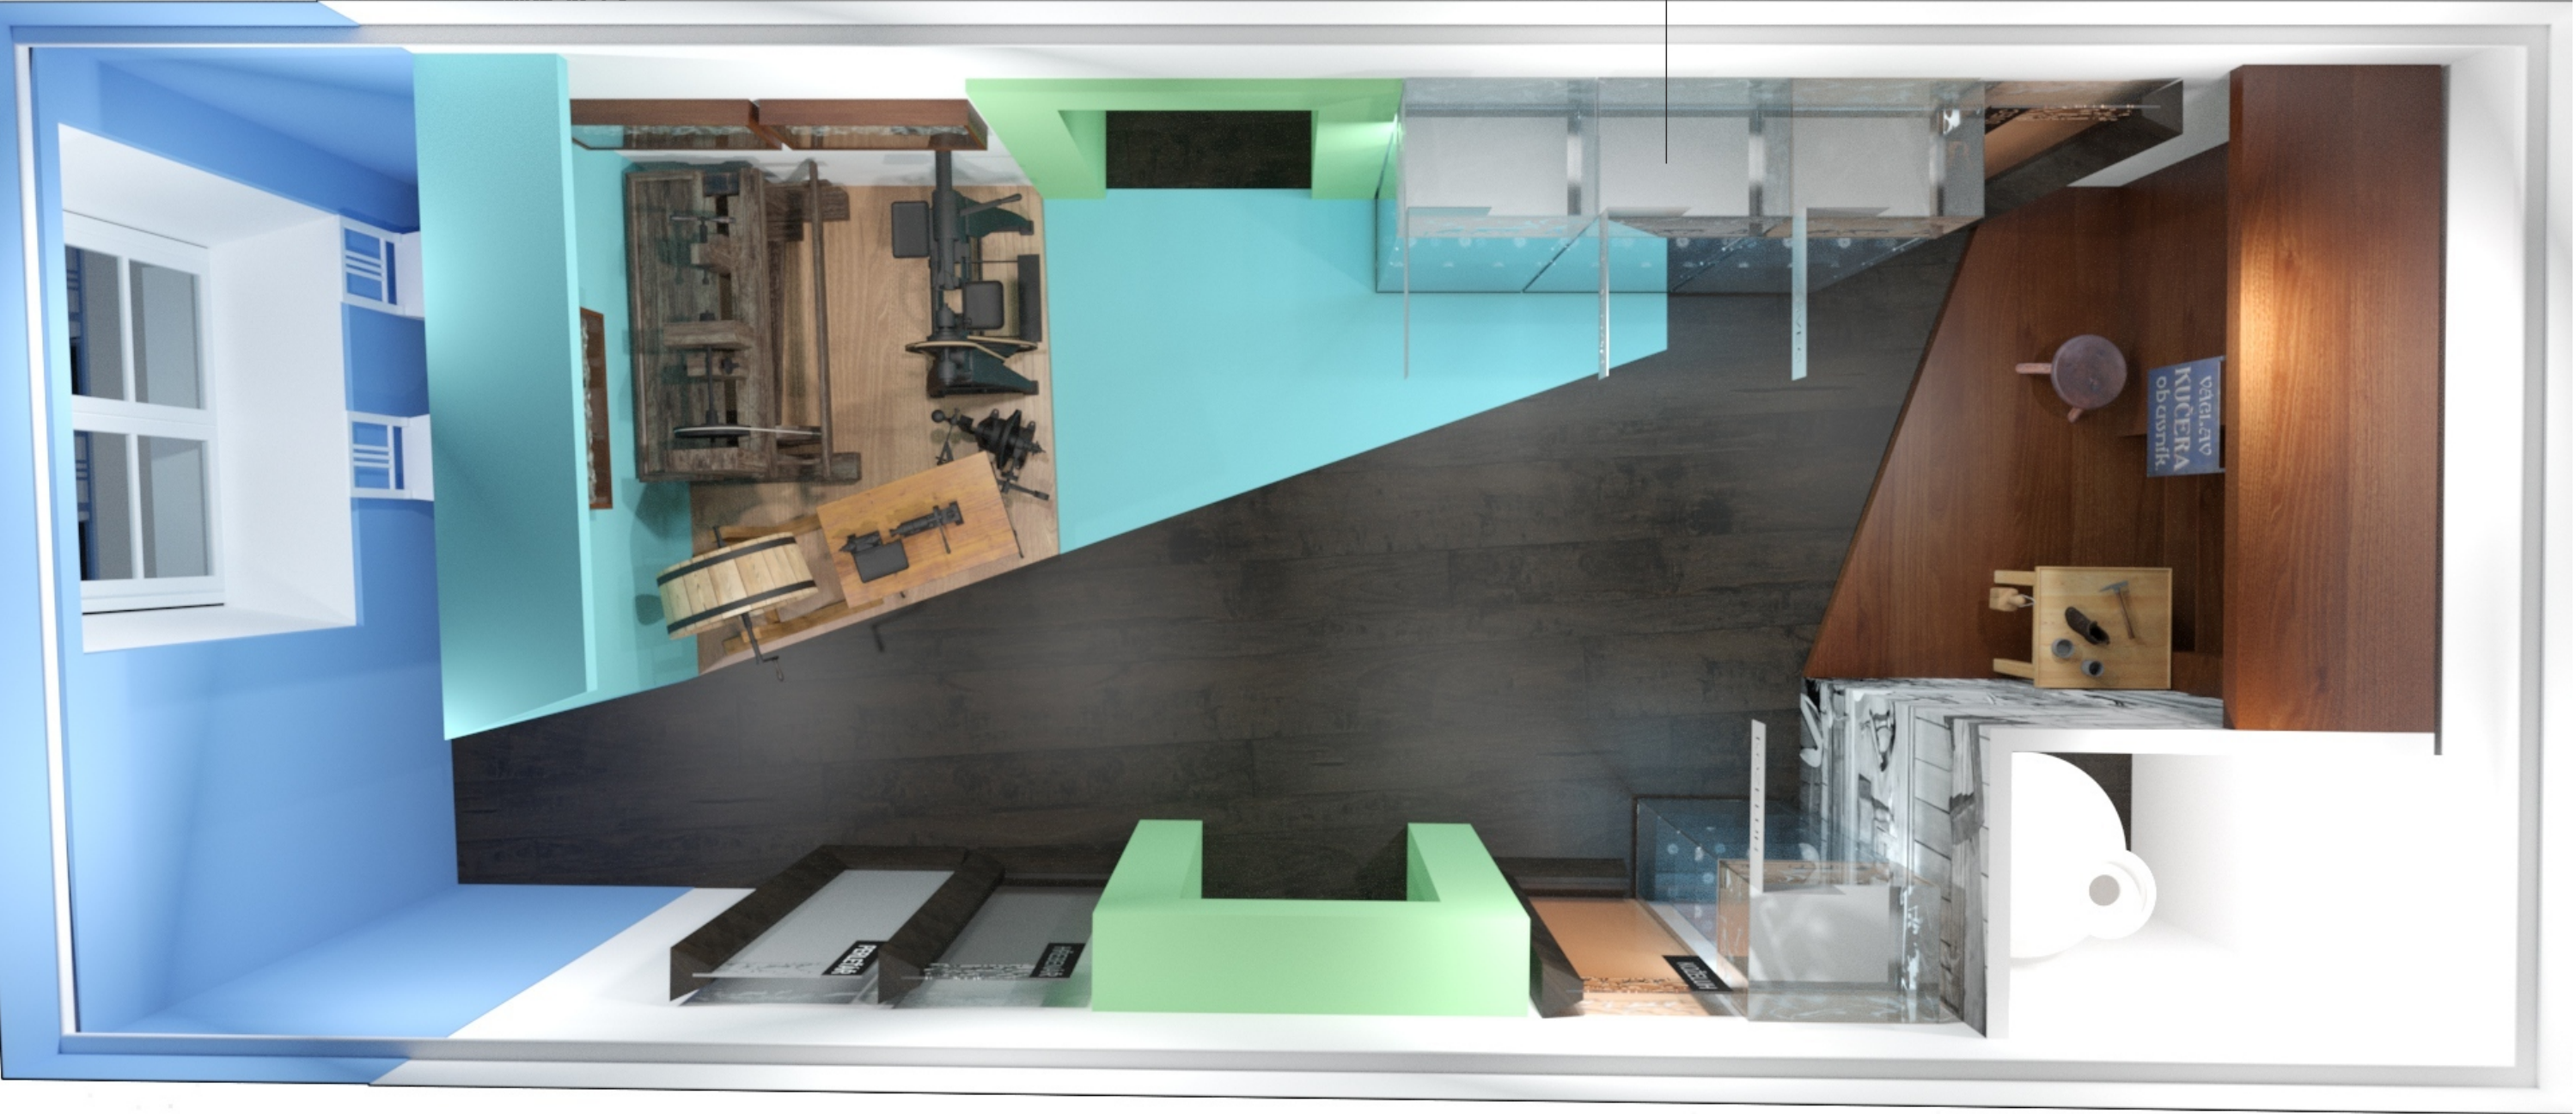




630





604

a) VITRINA STĚNOVÁ - MÍSTNOST 101

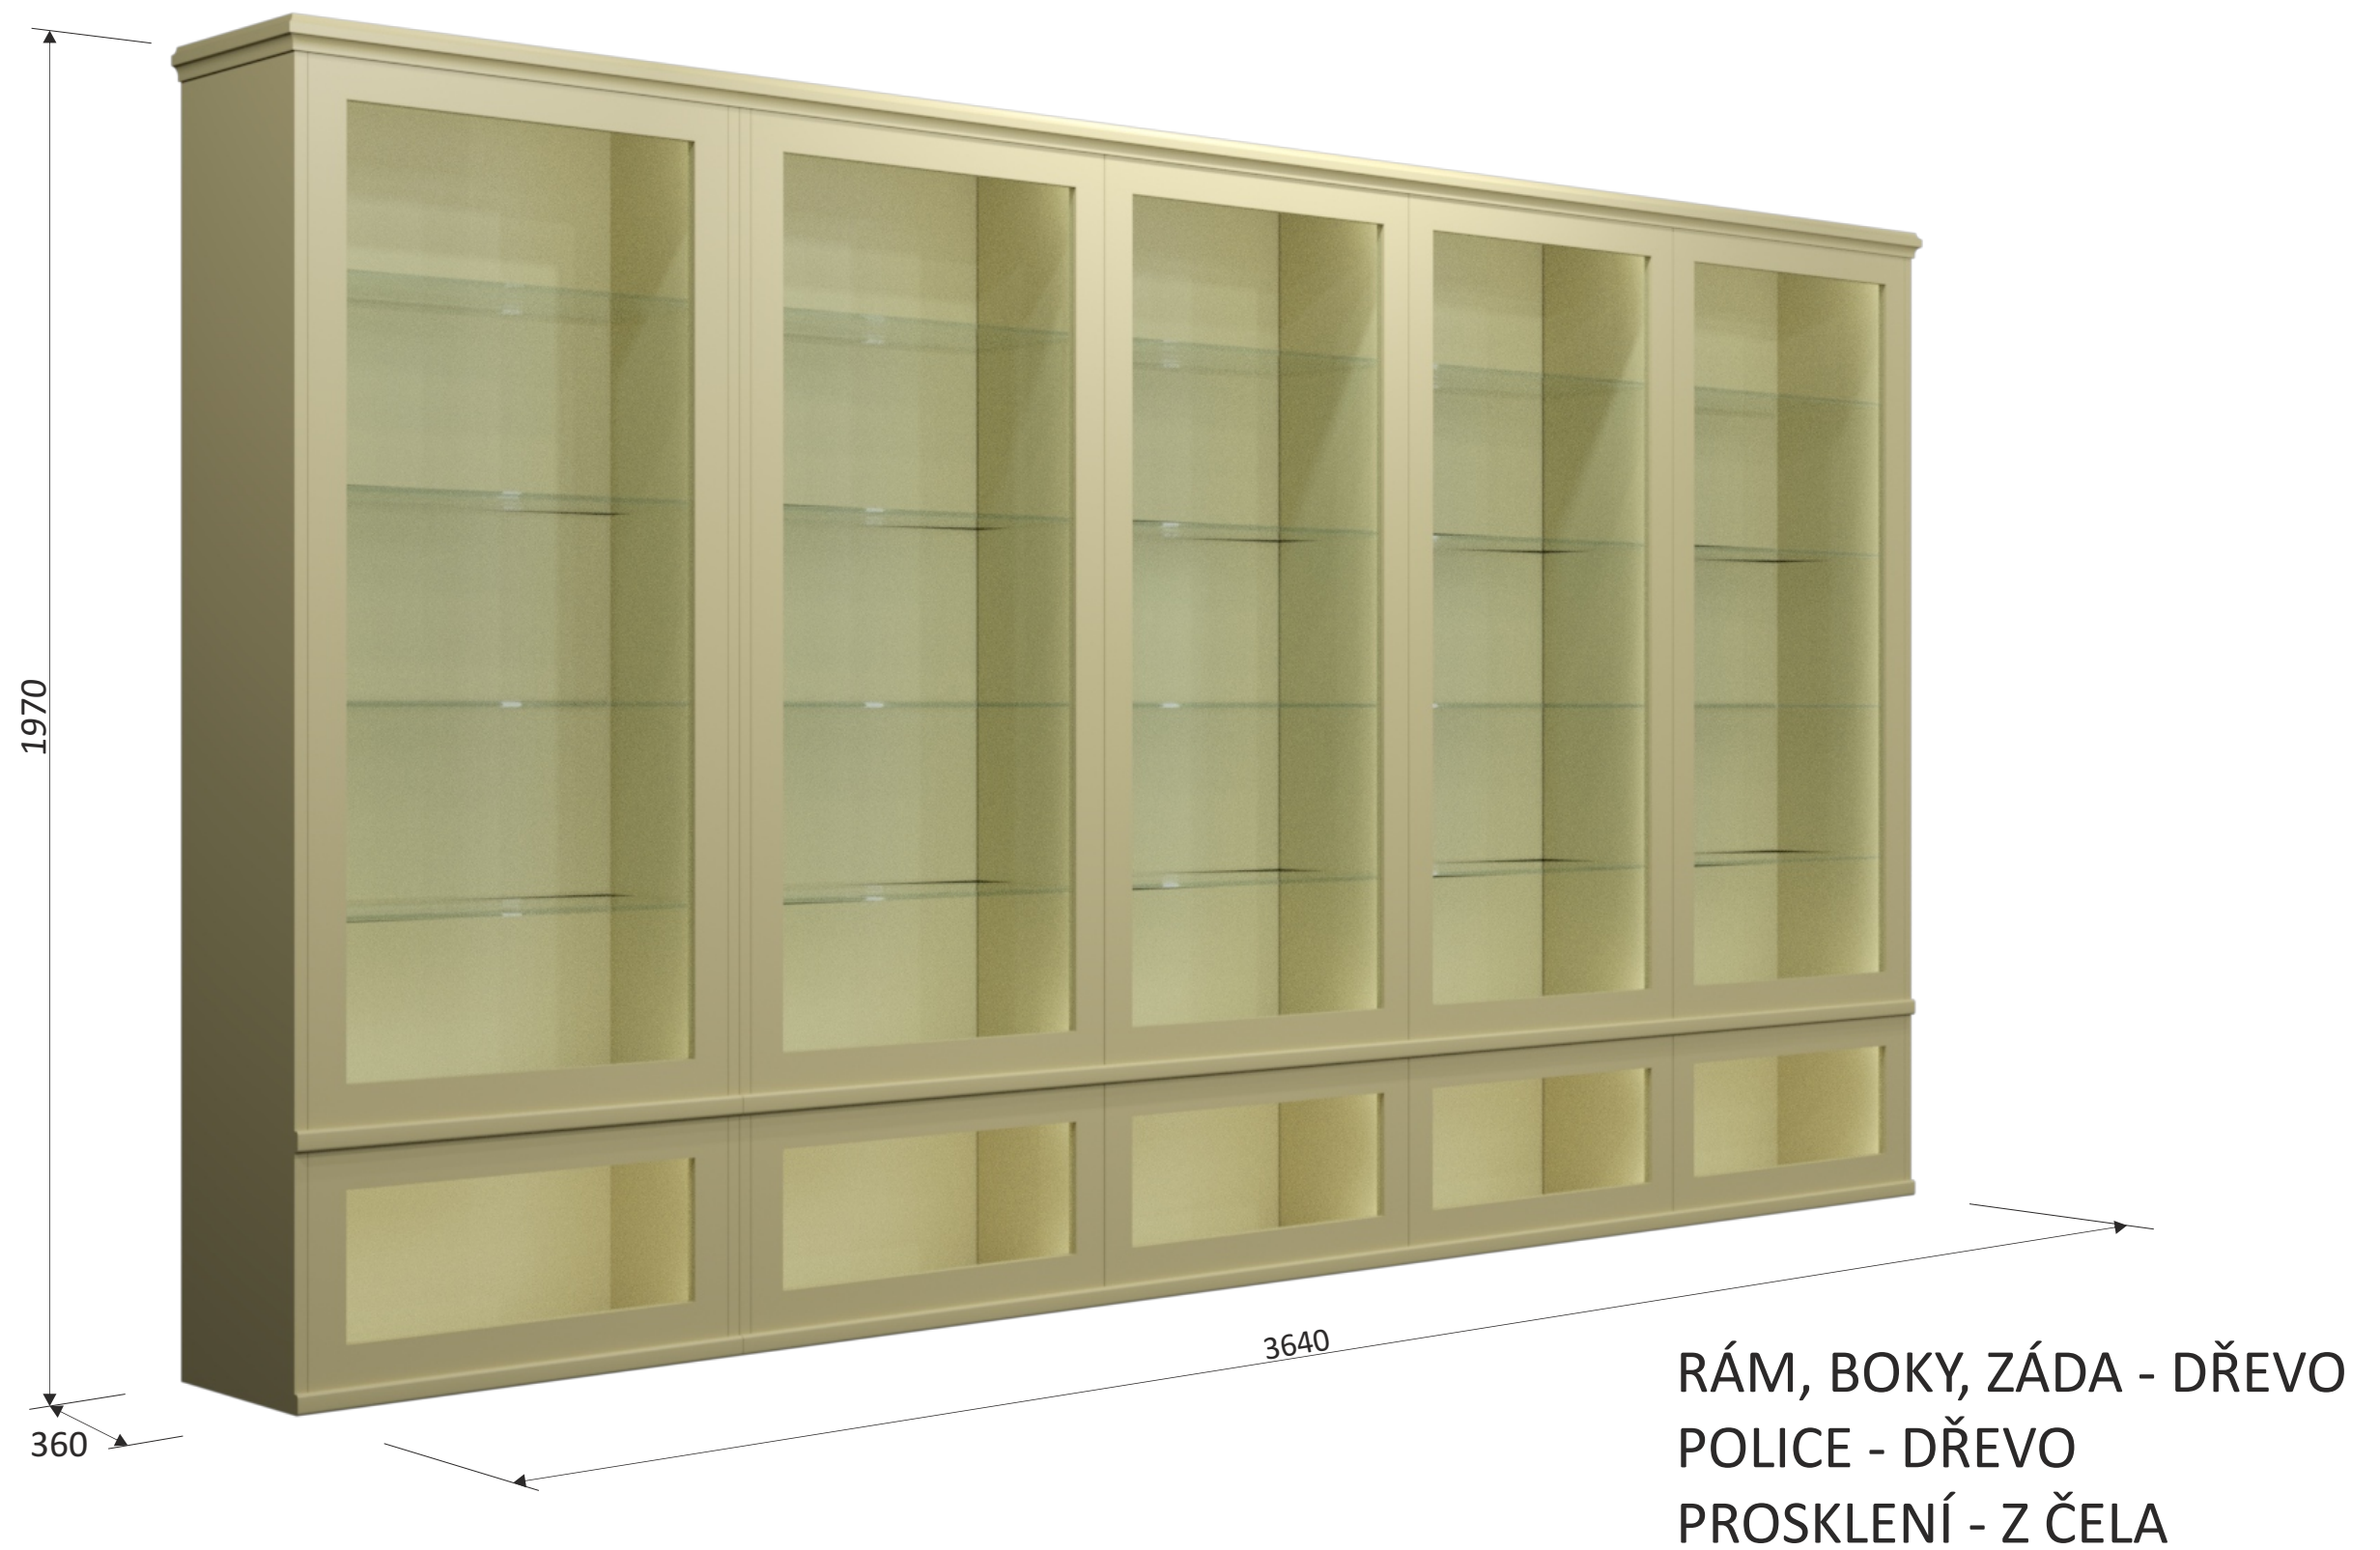



604


a) VITRINA STĚNOVÁ - MÍSTNOST 102






604b

a) PULTOVÁ VITRINA - MÍSTNOST 102

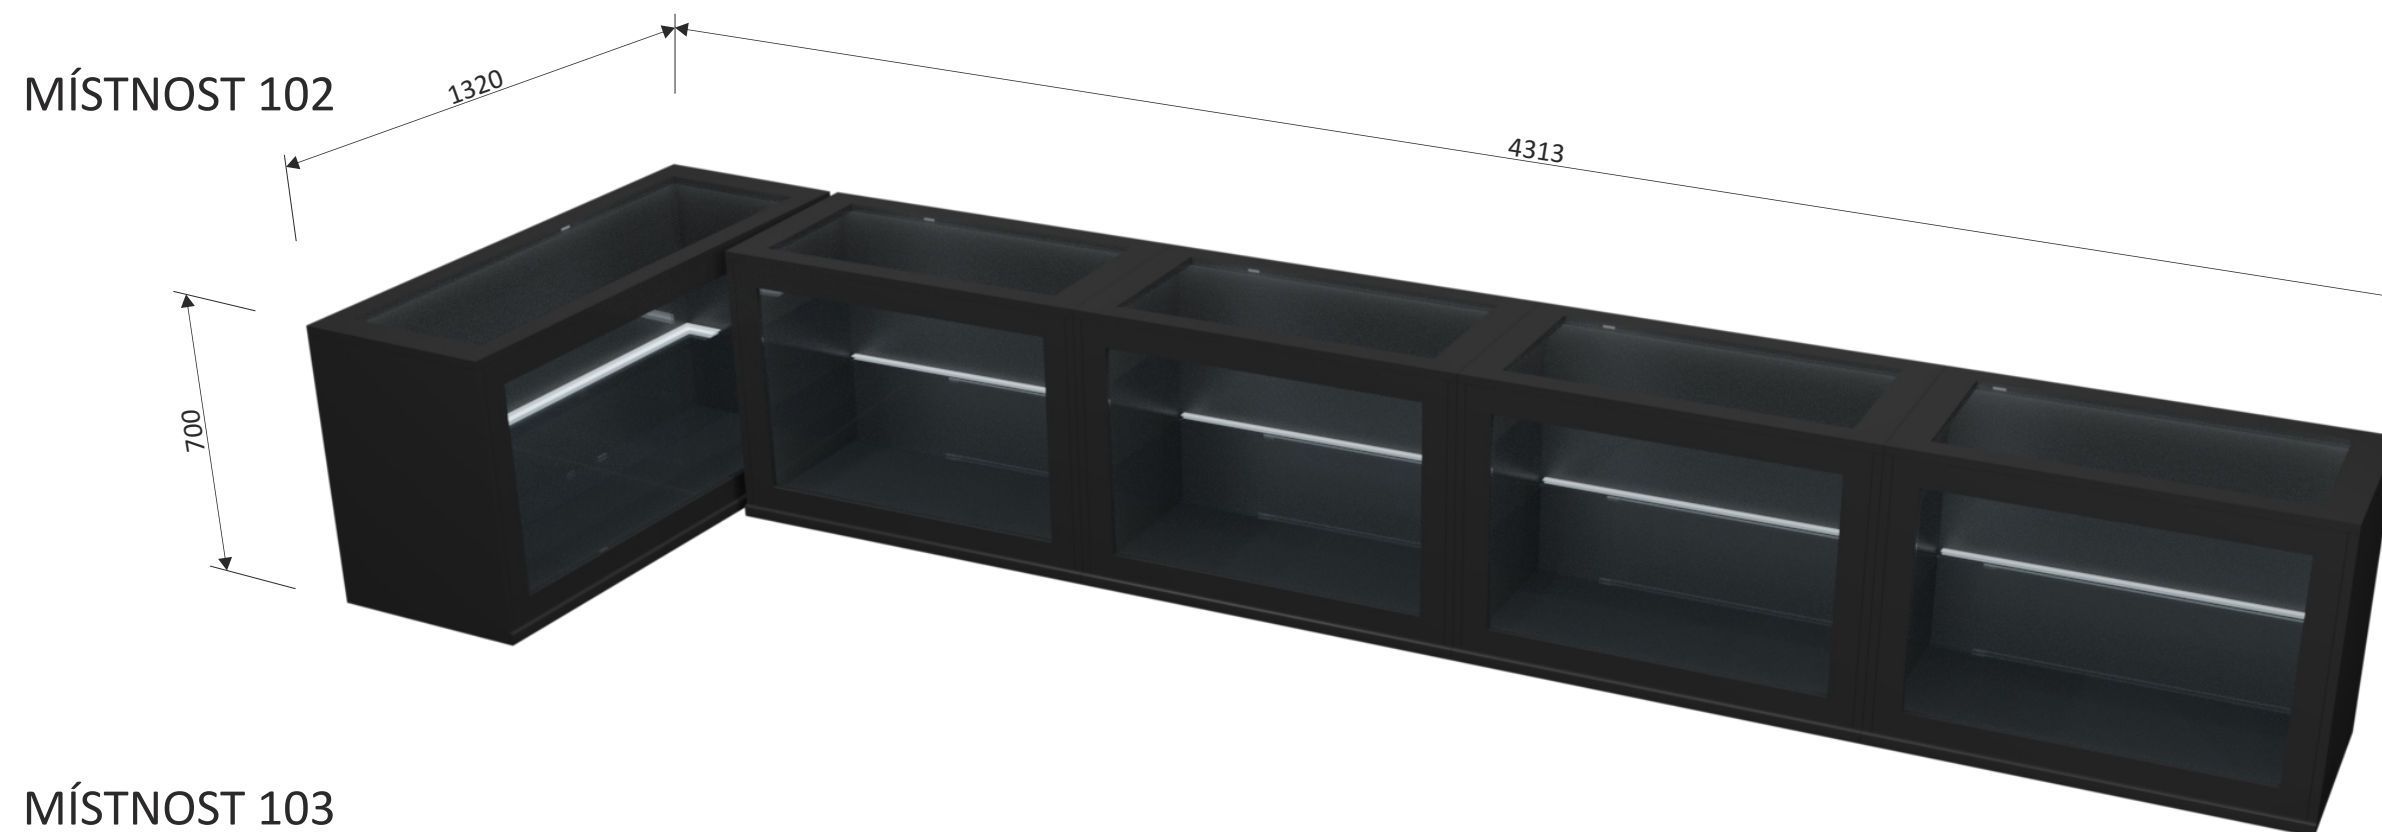

MÍSTNOST 103

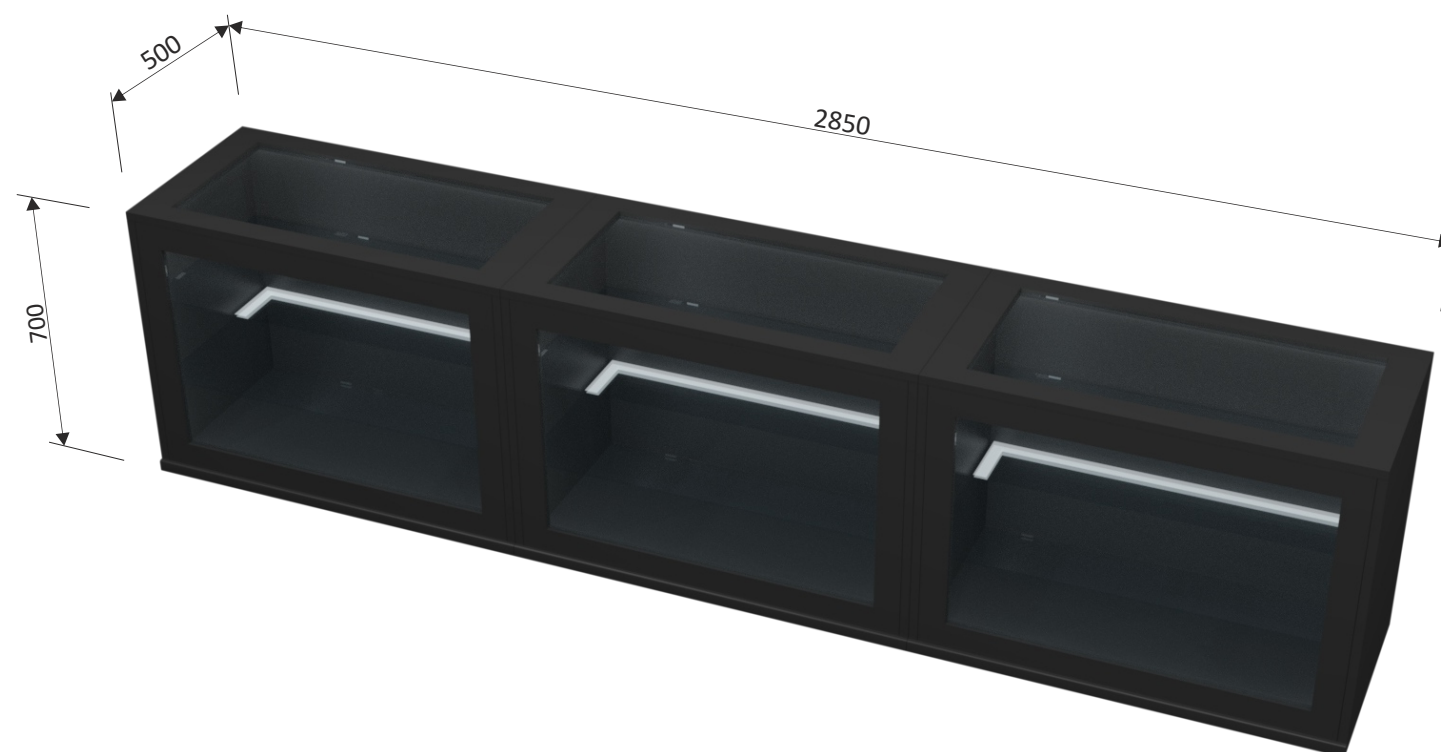


RÁM, BOKY, ZÁDA - DŘEVO  
POLICE - DŘEVO  
PROSKLENÍ - SHORA, Z ČELA



645b

VITRINA STĚNOVÁ - MÍSTNOST 102

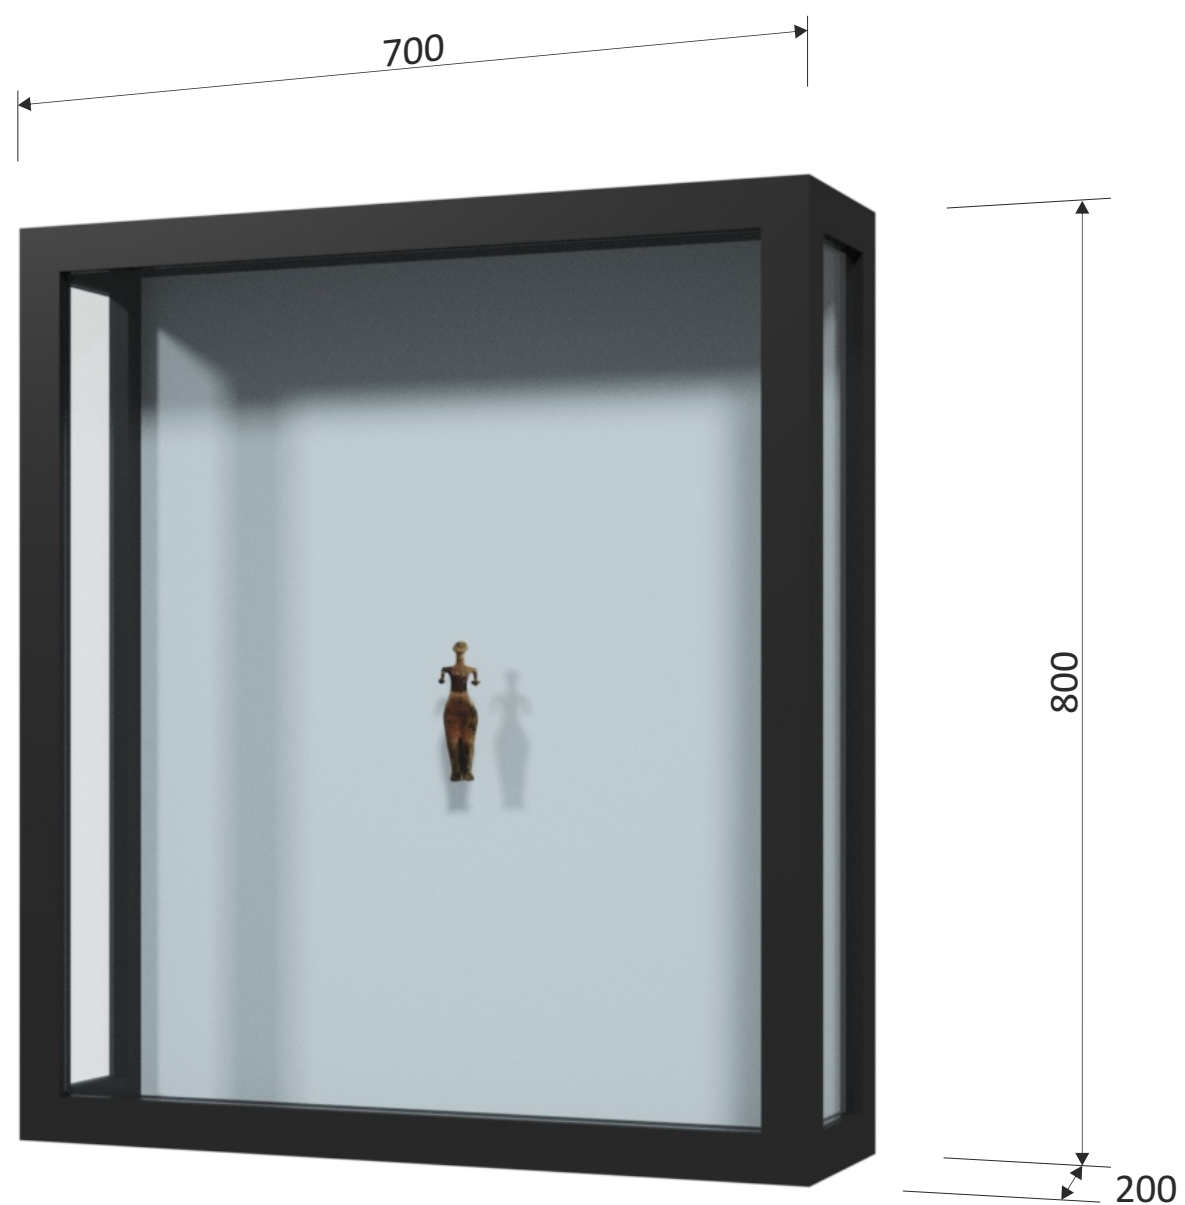

RÁM, BOKY - DŘEVO


ZÁDA - DŘEVO, PLAST

PROSKLENÍ - BOKY, Z ČELA, STROP, ZDOLA



645c

VITRINA STĚNOVÁ - MÍSTNOST 102

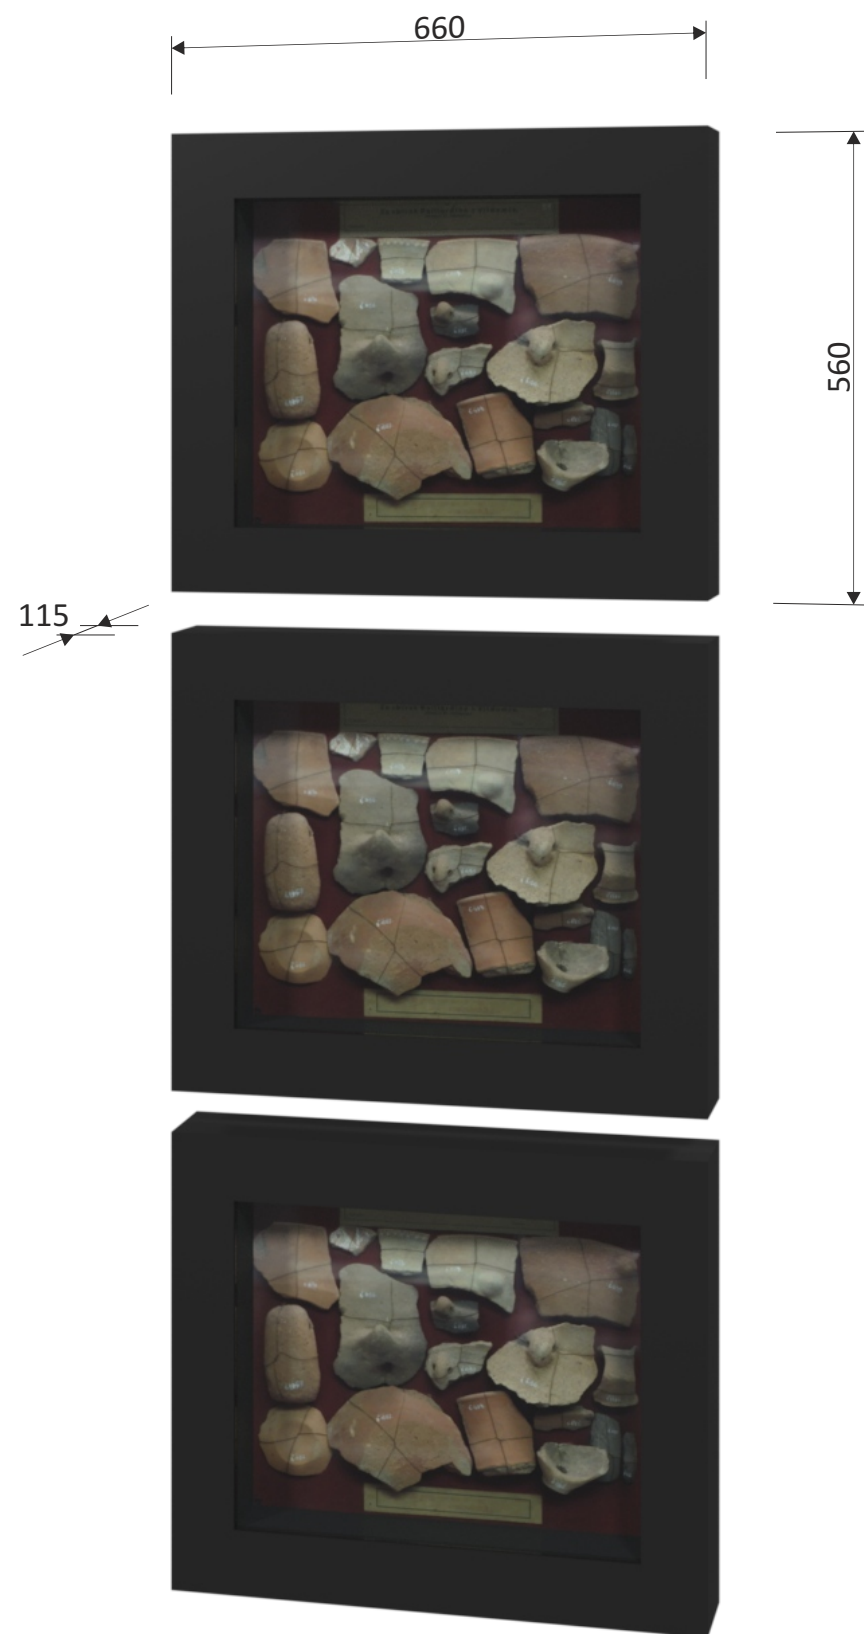

RÁM, BOKY - DŘEVO  
ZÁDA - DŘEVO, PLAST  
PROSKLENÍ - Z ČELA



645d

VITRINA STĚNOVÁ - MÍSTNOST 102



RÁM, BOKY - DŘEVO  
ZÁDA - DŘEVO, PLAST  
PROSKLENÍ - Z ČELA



645g


VITRINA STĚNOVÁ - MÍSTNOST 201



RÁM, BOKY - DŘEVO  
ZÁDA - DŘEVO, PLAST  
PROSKLENÍ - Z ČELA





631a  
VITRINOVÁ STĚNA  
MÍSTNOST 202

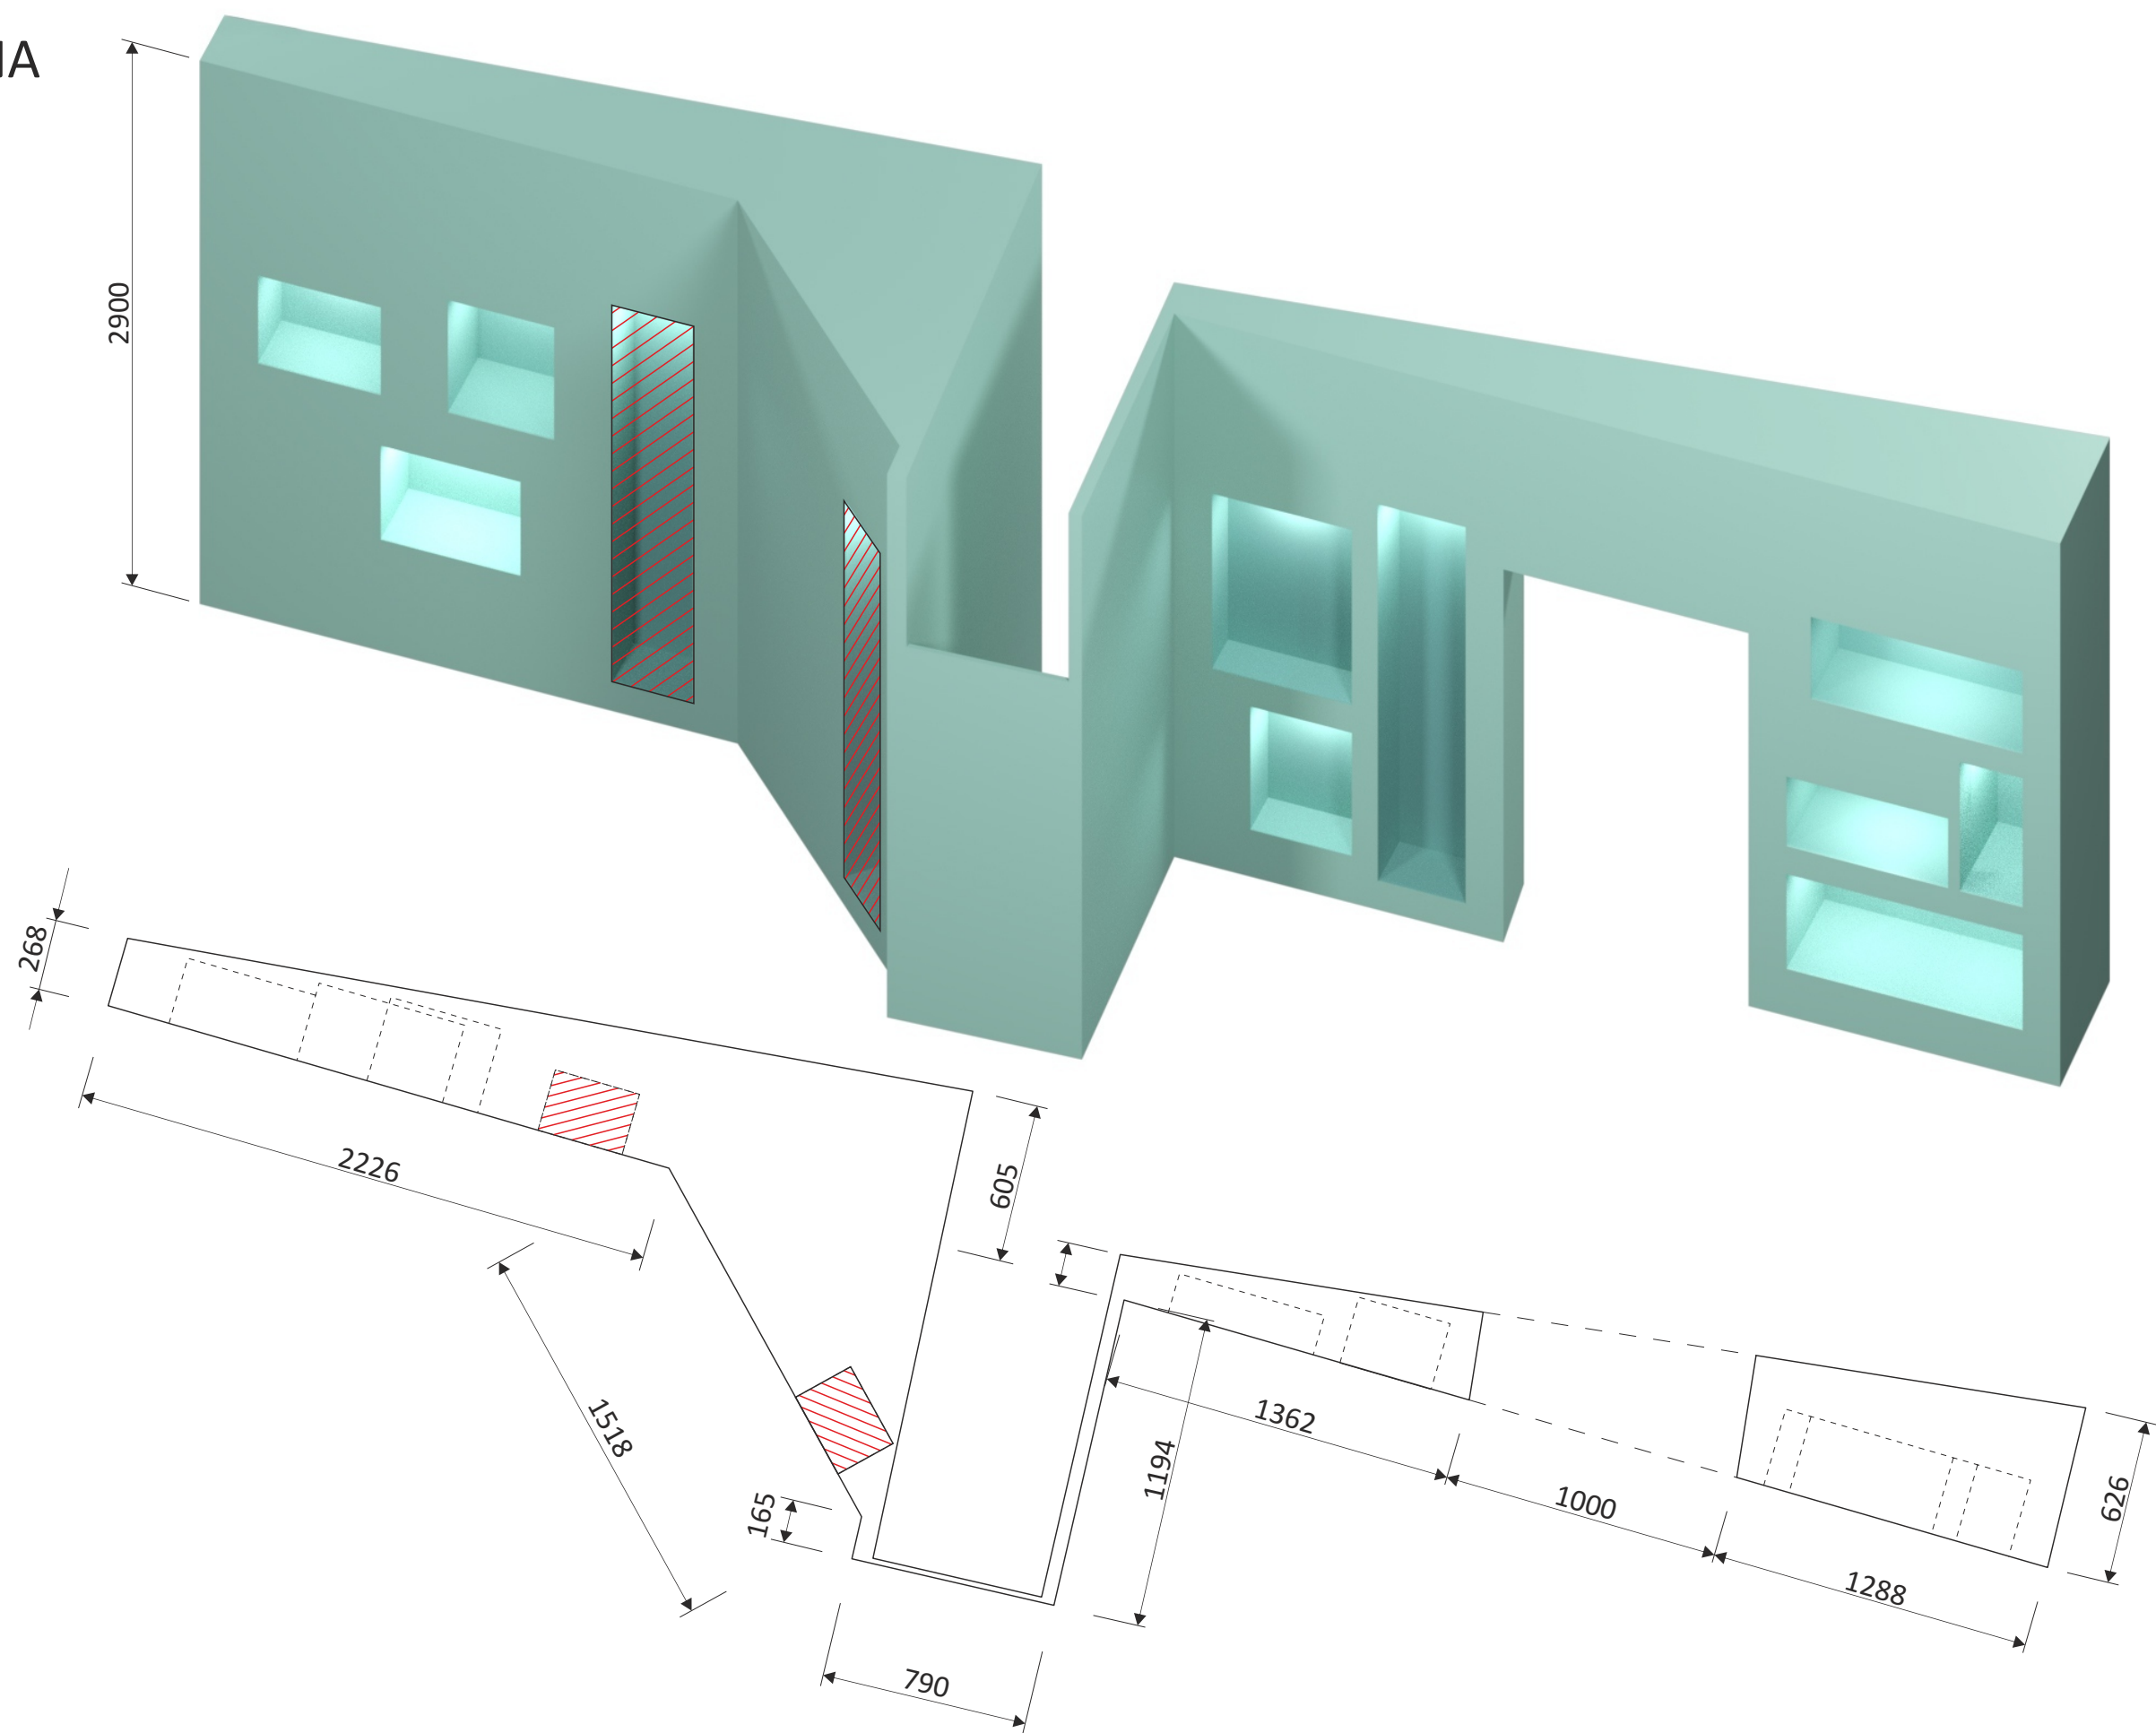



631a  
VITRINOVÁ STĚNA  
MÍSTNOST 202

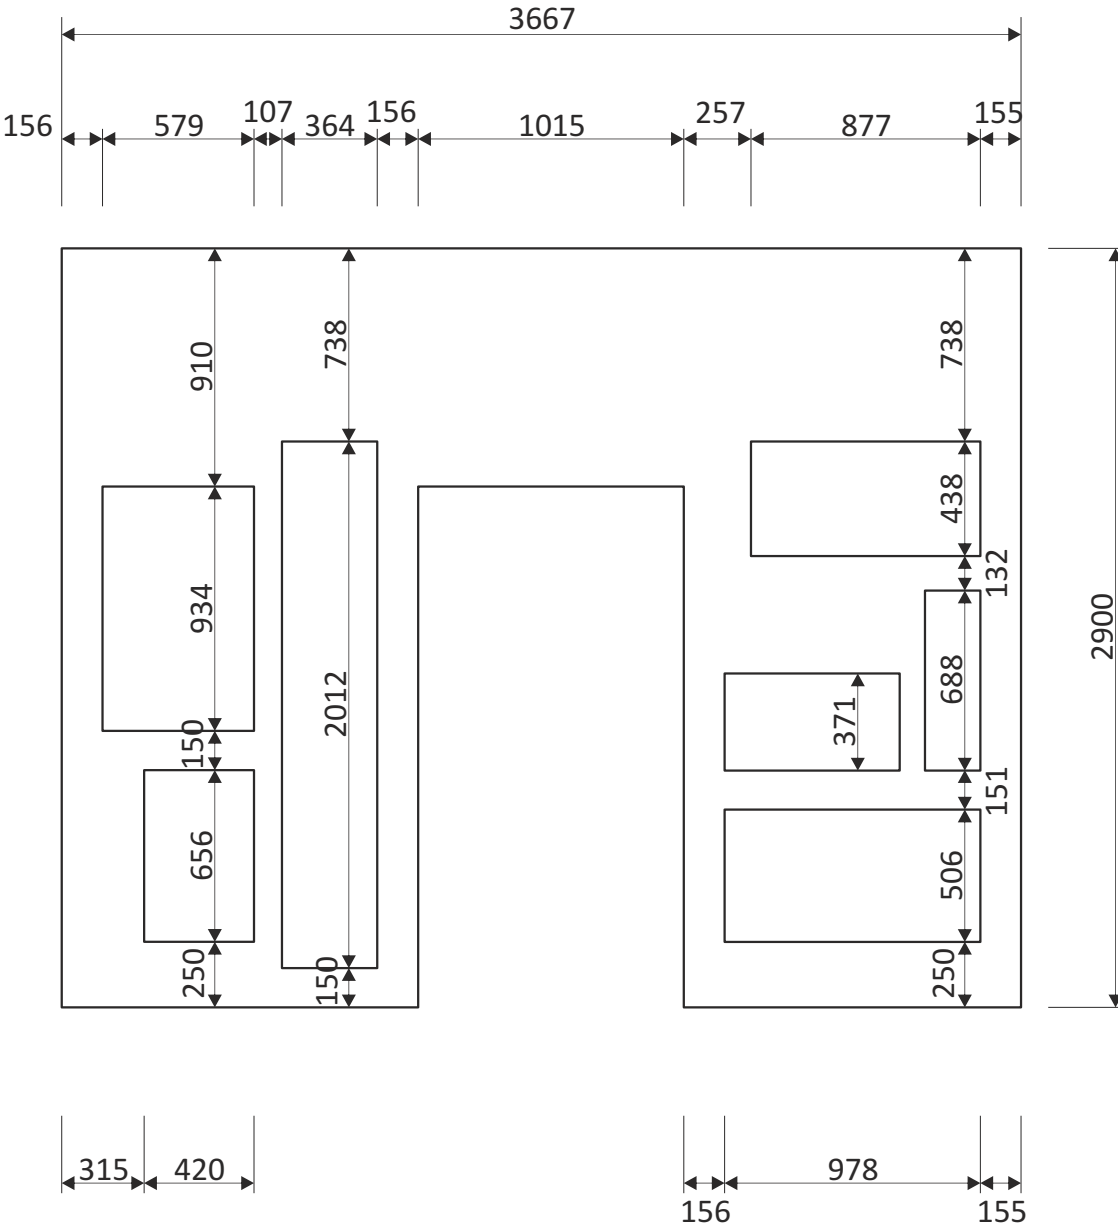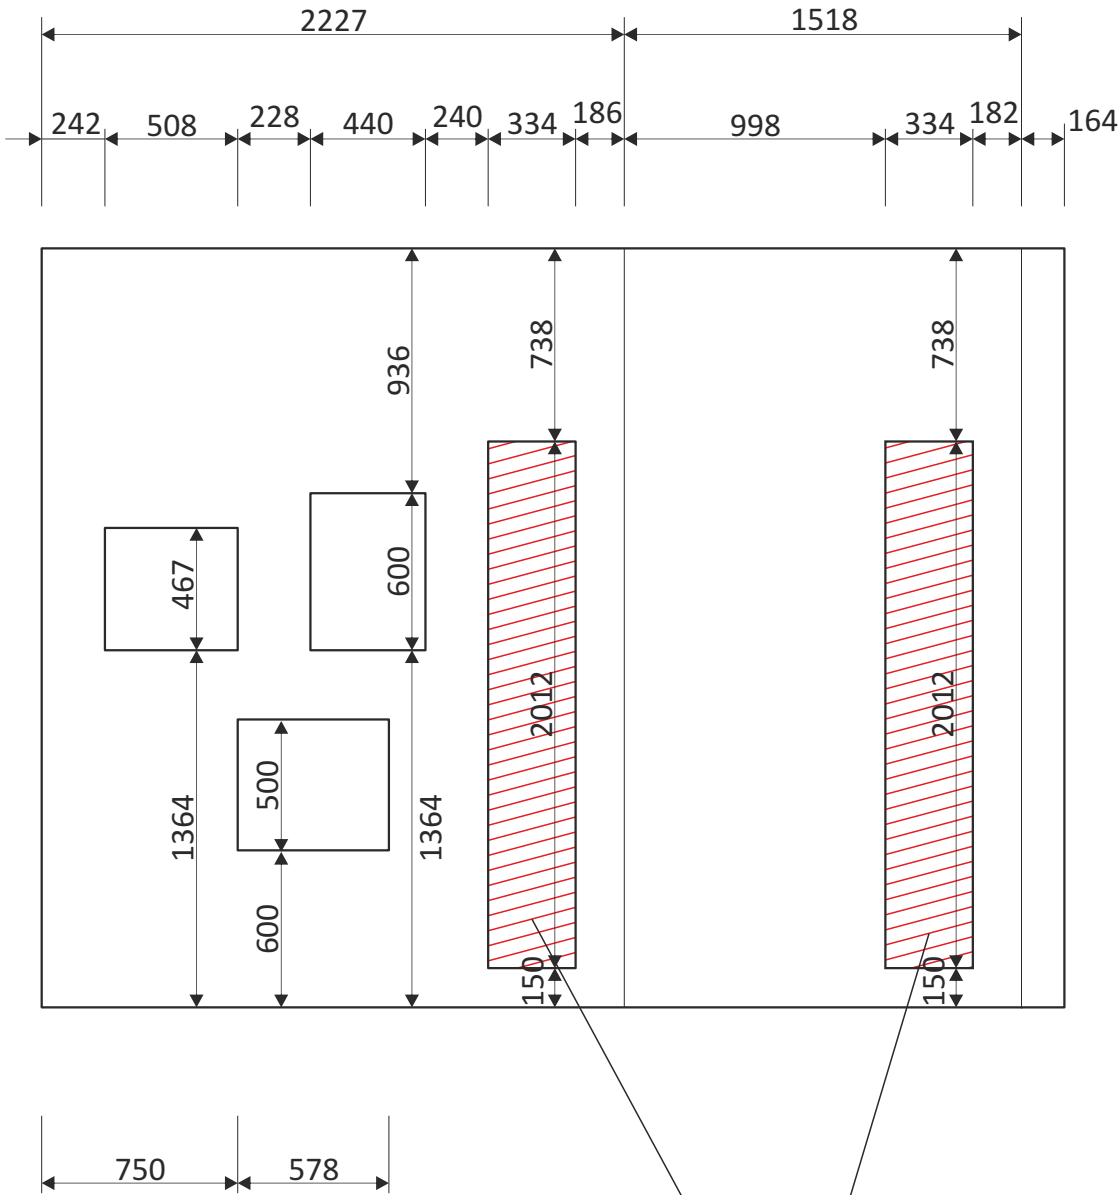

POUZE TYTO 2 VITRINY  
BOKY, ZÁDA, CELÁ STĚNA - DŘEVO  
BEZ POLIC, PROSKLENÍ Z ČELA



0631a  
VITRINA

MÍSTNOSTI:

201 - 3x 500/700 mm

202 - 2x 500/700 mm

- 2x 500/500 mm

203 - 6x 500/900 mm

204 - 4x 500/700 mm

205 - 2x 500/700 mm

