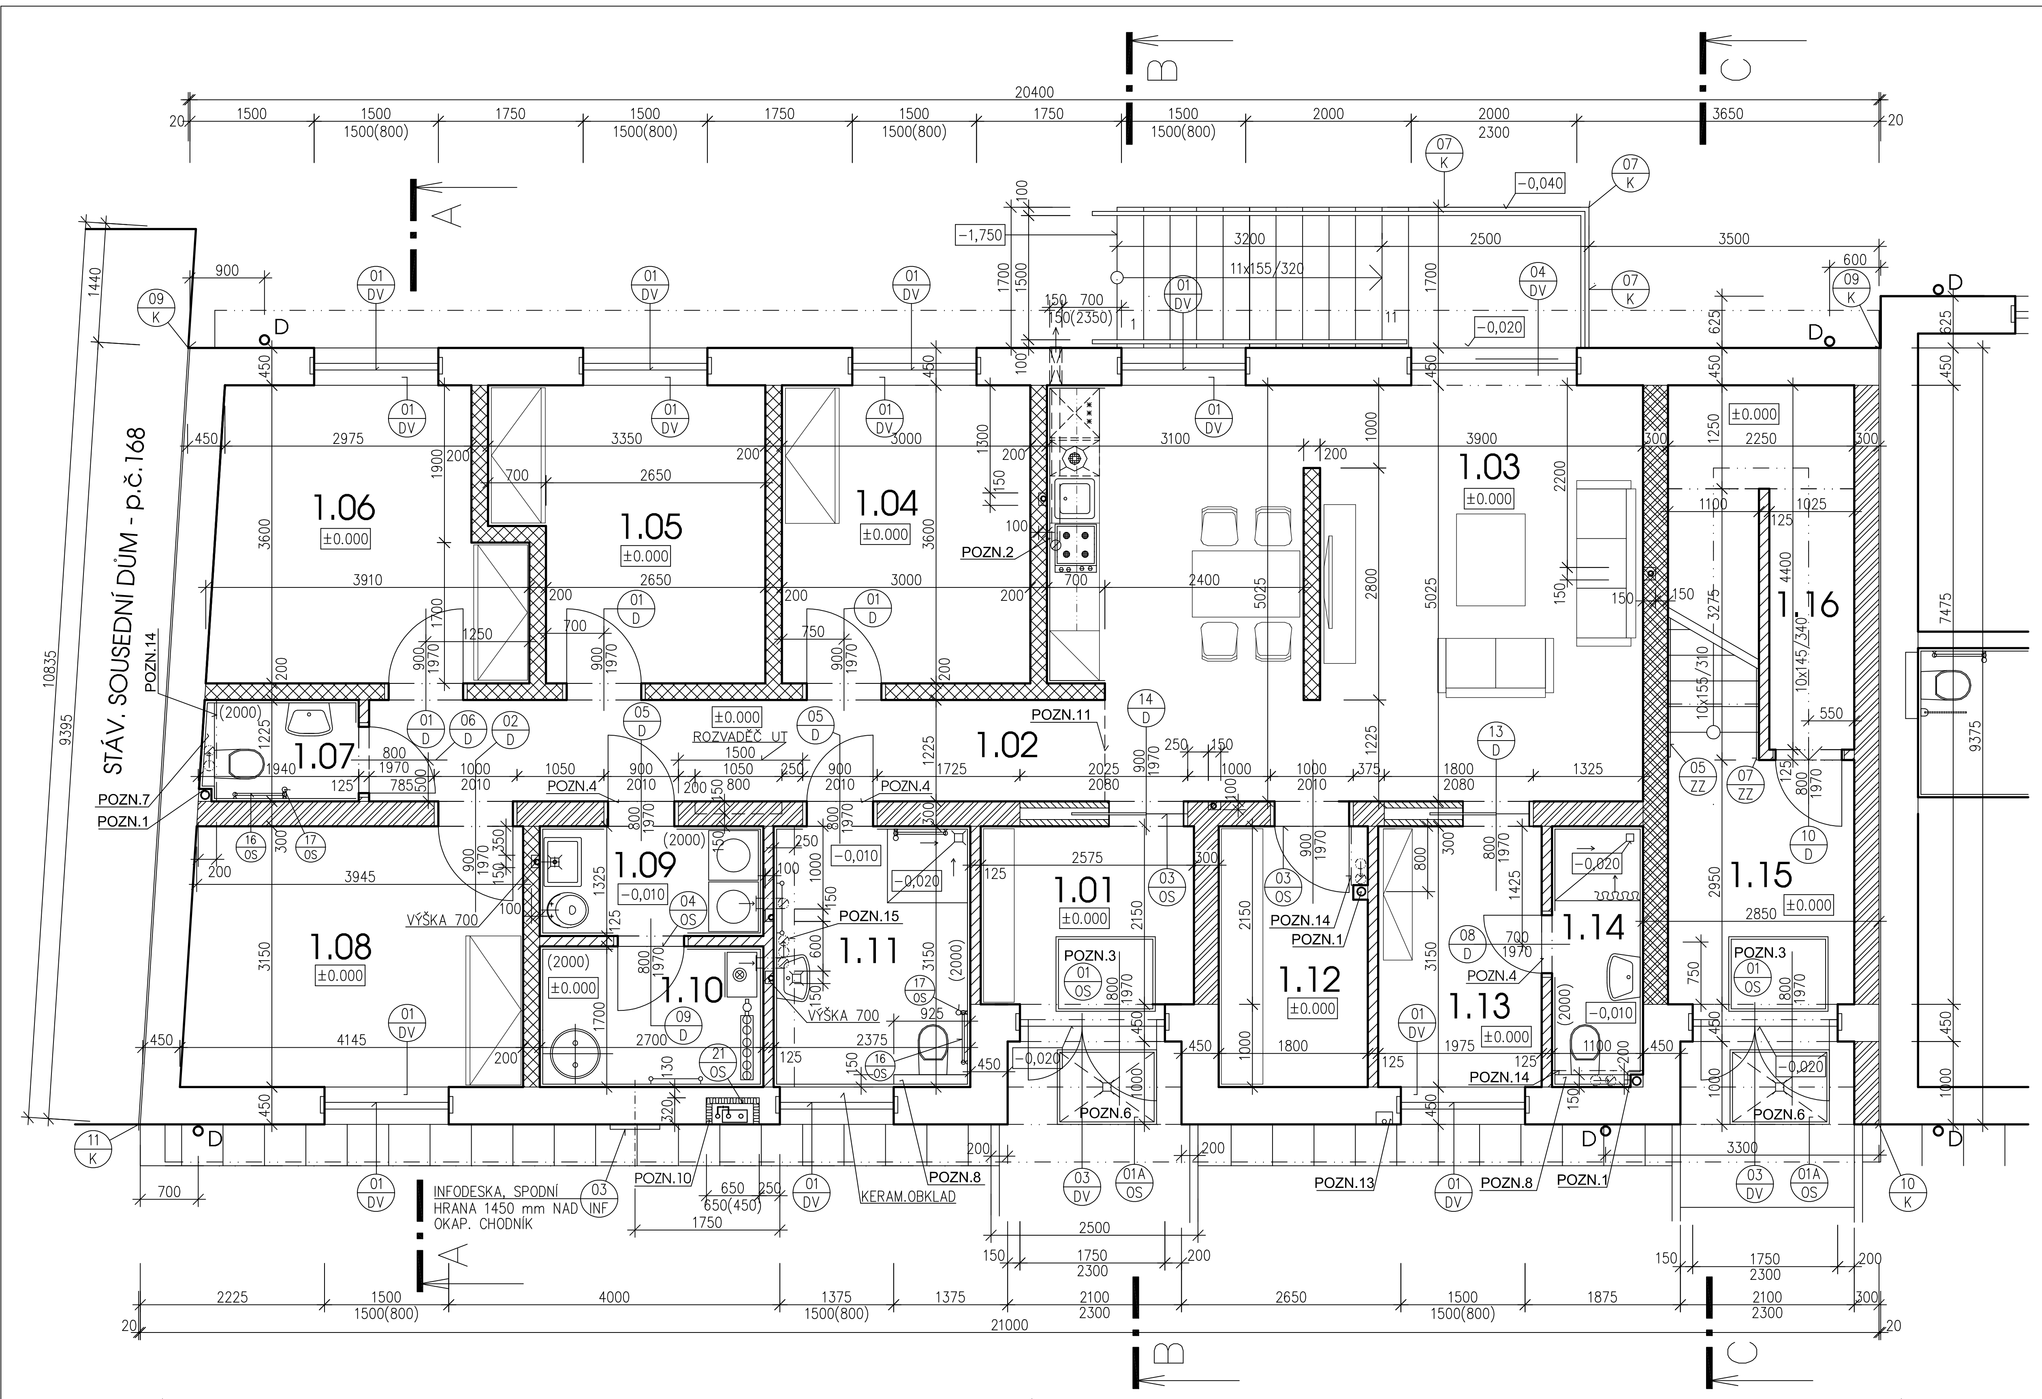

POZNÁMKY :

POZN.1
KRYT SVISLÉHO ZTI POTRUBÍ ZE SDV DESEK tl.12,5mm NA POMOCNÉ KOVOVÉ KONSTRUKCI ROZMĚR OPLÁŠTĚNÍ 175x175 mm, VÝŠKA DLE PODHLEDU (PŘÍPADNĚ S POŽ.ODOLNOSTÍ DLE PBŘ)
KRYT ZTI POTRUBÍ OPATŘIT "NEVIDITELNÝMI" REVIZNÍMI DVÍŘKY (REVIZNÍ DVÍŘKA SVAŘENÁ Z HLINÍKOV. PROFILŮ "L 30x15x2mm" S SDK VÝPLNÍ, URČENÝMI PRO ZAKRYTÍ KERAM. OBKLADEM RESP. OMÍTKOU) OTEVÍRÁNÍ A ZAVÍRÁNÍ DVÍŘEK ZAJIŠTĚNO AUTOMATICKÝM TLAČNÝM ZÁMKEM, POLOHU DVÍŘEK UPRAVIT DLE UMÍSTĚNÍ ČISTÍCÍ TVAROVKY NA POTRUBÍ A NAVRHOVANÝM KERAMICKÝM OBKLADEM

POZN.2
OBKLAD STĚNY OD SOKLU PO SPODNÍ HRANU HORNÍCH SKŘÍNĚK, KERAM. OBKLADAČKY 10x10cm DVOU BAREV, MATOVÉ – DLE VÝBĚRU UŽIVATELE, KLADENÍ VODOROVNĚ, BEZ UKONČUJÍCÍCH LIŠT

POZN.3
VNITŘNÍ ČISTÍCÍ ZÓNA (900/1200mm) –ČERNÁ Z POLYPROPYLÉNOVÉHO VLASU NA MĚKČENÉM PVC ZAPUŠTĚNÁ DO Al RÁMU L 15x30x3mm, POD ÚROVEŇ PODLAHY; HORNÍ LÍC V ÚROVNI PODLAHY OSADIT DO OSY DVEŘÍ

POZN.4
VYROVNÁNÍ SNÍŽENÝCH PODLAH KOUPELEN MEZI SKLADBAMI D a E PROVEDENO V TL. ZDIVA – 125mm

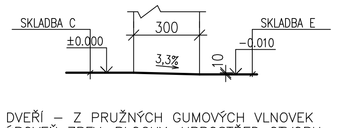

POZN.6
VNĚJŠÍ ČISTÍCÍ ZÓNA (900/1200mm) DO OSY DVEŘÍ – Z PRUŽNÝCH GUMOVÝCH VLNOVEK ZAPUŠTĚNÁ DO Al RÁMU L 30x30x3mm, POD ÚROVEŇ ZPEV. PLOCHY; UPROSTŘED OTVORU PRO OSAZENÍ ROHOŽE UMÍSTĚNA VPUSŤ NAPOJENÁ DO DEŠŤOVÉ KANALIZACE

POZN.7 – VÝŠKA PŘIZDÍVEK – 1200mm, ŠÍŘKA 100–200mm, VYROVNÁNÍ ZKOSENÍ, PODLAHA PRAVOÚHLÁ, PROVÉST Z PLYNOSILIKÁTOVÝCH TVÁRNIC

POZN.8 – VÝŠKA PŘIZDÍVEK – 1200mm, ŠÍŘKA 150mm, PROVÉST Z PLYNOSILIKÁTOVÝCH TVÁRNIC

POZN.10 PLYNOMĚR. NIKA – BOKY, PARAPET, NADPRAŽÍ – PĚN. POLYSTYREN 50mm, ZÁDA 80mm

POZN.11
DILATACE MAZANINY – PŘERUŠENÍ VLOŽENÍM ASFALTOVÉHO PÁSU, DÁLE BUDE DILATACE POD KŘÍDLEM KAŽDÝCH DVEŘÍ

LEGENDA HMOT :

OBVODOVÉ NOSNÉ ZDIVO TL. 450mm Z CIHELNÝCH BROUŠENÝCH BLOKŮ S MINERÁLNÍ IZOLACÍ (248x440x249mm), PEVNOSTI P8MPa, NA SYSTÉMOVOU MALTU PRO TENKÉ SPÁRY
(SOUČINITEL PROSTUPU TEPLA U=0,15 W/m2K, TEPELNÝ ODPOR R=6,67m2K/W – ÚDAJE BEZ OMÍTEK)
– PRVNÍ 2 ŘADY BLOKŮ TL. 380mm (DLE VÝKRESU) – ZDIVO Z TEPELNĚIZOLAČNÍCH BLOKŮ P+D (248x380x249mm), PEVNOSTI P10MPa, NA SYSTÉMOVOU MALTU PRO TENKÉ SPÁRY
(SOUČINITEL PROSTUPU TEPLA U=0,27 W/m2K, TEPELNÝ ODPOR R=3,51m2K/W – BEZ OMÍTEK)
+ Z VNĚJŠÍHO LÍCE TEPELNĚ IZOLAČNÍ PERIMETRICKÉ DESKY Z EXPANDOVANÉHO POLYSTYRENU S UZAVŘENOU STRUKTUROU – TL. 60 mm
(SOUČINITEL TEPELNÉ VODIVOSTI U=0,034 W/m2K, TEPELNÝ ODPOR R=1,76m2K/W)
– OSTĚNÍ A NADPRAŽÍ OTVORŮ OBVOD. ZDIVA – KONTAKTNÍ FASÁDNÍ ZATEPLOVACÍ SYSTÉM Z FASÁDNÍHO POLYSTYRENU TL.30mm
– PARAPETY OKEN BUDOU ZATEPLENY V TL.30mm (KLÍNY – NUTNO ZAŘÍZNOUT VE SPÁDU 2%)

VNITŘNÍ AKUSTICKÉ ZDIVO TL. 200 mm Z KERAMICKÝCH TVÁRNIC (330x190x249mm), P15PMa
OBJEMOVÁ HMOTNOST TVÁRNIC 980 kg/m3,
VYZDĚNÉ NA SYSTÉMOVOU MALTU PRO TENKÉ SPÁRY
OPATŘIT OBOUSTRANNĚ VÁP.CEMENTOVOU OMÍTKOU 2x15 mm O MIN. OBJEM. HMOTNOSTI 1740kg/m3,
Rw = 53(–2,–6)dB; (SOUČINITEL PROSTUPU TEPLA U=0,95 W/m2K)
– ZDIVO AKU PŘÍČEK BUDE VYZDĚNO PO SPODNÍ LÍC KERAMICKO–BETONOVÉHO STROPU A SPÁRA A VEŠKERÉ PROSTUPY BUDOU VYPLNĚNY MONTÁŽNÍ PĚNOU

VNITŘNÍ NENOSNÉ ZDĚNÉ PŘÍČKY TL. 125 mm Z KERAMICKÝCH PŘÍČKOVEK (497x115x249mm),
PEVNOST – 8 MPa, OBJEMOVÁ HMOTNOST TVÁRNIC 850 kg/m3,
VYZDĚNÉ NA SYSTÉMOVOU MALTU PRO TENKÉ SPÁRY
OPATŘENÉ OBOUSTRANNĚ VÁPENOCEMENTOVOU OMÍTKOU 2x12,5mm
Rw = 43 dB (VČETNĚ OBOUSTRANNÉ OMÍTKY)
– ZDIVO PŘÍČEK BUDE VYZDĚNO PO SPODNÍ LÍC KERAMICKO–BETONOVÉHO STROPU A SPÁRA A VEŠKERÉ PROSTUPY BUDOU VYPLNĚNY MONTÁŽNÍ PĚNOU

NOSNÉ KERAMICKÉ ZDIVO TL. 300mm Z CIHELNÝCH TEPELNĚIZOLAČNÍCH BLOKŮ (247x300x249mm), PEVNOSTI P10MPa, NA MALTU PRO TENKÉ SPÁRY
(SOUČINITEL PROSTUPU TEPLA U=0,50 W/m2K, TEPELNÝ ODPOR R=1,72 m2K/W)
OPATŘENÉ OBOUSTRANNĚ VÁP.CEMENTOVOU OMÍTKOU 2x12,5mm Rw = 48 dB

NOSNÉ AKUSTICKY DĚLÍCÍ ZDIVO TL. 300mm Z CIHELNÝCH BLOKŮ (247x300x238mm), PEVNOSTI P15MPa, NA ZDÍCÍ MALTU M10
(SOUČINITEL PROSTUPU TEPLA U=0,93 W/m2K, TEPELNÝ ODPOR R=0,91 m2K/W)
OPATŘENÉ OBOUSTRANNĚ VÁP.CEMENTOVOU OMÍTKOU 2x15mm S m = 370 kg/m2, Rw = 57 dB

VNITŘNÍ NENOSNÉ ZDĚNÉ PŘÍČKY TL. 80 mm Z KERAMICKÝCH PŘÍČKOVEK (497x80x249mm),
PEVNOST – 8 MPa, OBJEMOVÁ HMOTNOST TVÁRNIC 850 kg/m3,
VYZDĚNÉ NA SYSTÉMOVOU MALTU PRO TENKÉ SPÁRY
PŘÍČKOVKY BUDOU POUŽITY POUZE PRO OBEZDĚNÍ POUZDER POSUVNÝCH DVEŘÍ

POZNÁMKY :

POZN.12 (2390)
OBKLAD STĚN – KERAM. OBKLADAČKY 20x40 cm, VÝŠKA OBKLADU PO ZÁRUBEŇ DVEŘÍ (2000mm) DVOU BAREV, MATOVÉ –DLE VÝBĚRU UŽIVATELE, KLADENÍ VODOROVNĚ, PLASTOVÉ UKONČOVACÍ LIŠTY

POZN.13 - ROWANET
NIKA 200x200mm, hl.150mm V SOKLOVÉM ZDIVU, PRO OSAZENÍ KRABICE ROWANETU, PARAPET 50 mm NAD +0,000 – VIZ. POHLEDY, Z NIKY PROVÉST SVISLOU DRÁŽKU 50x50 mm, 600 mm POD ÚROVEŇ OKAPOVÉHO CHODNÍKU. DO DRÁŽKY VLOŽIT CHRÁNIČKU PVC40/32. V ZEMI STOČIT A ZASYPAT 2m CHRÁNIČKY

POZN.14
PODSTROPNÍ KRYT VENTILAČNÍHO POTRUBÍ ZE SDV DESEK tl.12,5mm NA POMOCNÉ KOVOVÉ KONSTRUKCI ROZMĚR OPLÁŠTĚNÍ ŠÍŘE 200mm, VÝŠKA 300 mm (PŘÍPADNĚ S POŽ.ODOLNOSTÍ DLE PBŘ)

POZN.15
PODSTROPNÍ KRYT VENTILAČNÍHO POTRUBÍ ZE SDV DESEK tl.12,5mm NA POMOCNÉ KOVOVÉ KONSTRUKCI ROZMĚR OPLÁŠTĚNÍ ŠÍŘE 250mm, VÝŠKA 250 mm (PŘÍPADNĚ S POŽ.ODOLNOSTÍ DLE PBŘ)

D NAVRHOVANÉ DEŠŤOVÉ SVODY ø100mm
○ – NAPOJENÉ PŘES LAPAČ STŘEŠNÍCH SPLAVENIN DO NAVRHOVANÉ DEŠŤOVÉ KANALIZACE

DOPLŇKOVÉ ZATEPLENÍ OKOLO VÝPLNĚ OTVORU Z EXTRUDOVANÉHO POLYSTYRENU TL. 30mm OSAZENÉHO V CIHELNÝCH BROUŠENÝCH BLOCÍCH S DRÁŽKOU PŘIPRAVENOU Z VÝROBY

– PŘI VYZDÍVÁNÍ JE NUTNO ZOHLEDNIT NAVRŽENÉ TRASY VNITŘNÍCH INSTALACÍ (PROSTUPY, DRÁŽKY APOD.)
– PŘENOSU ZATÍŽENÍ NA PŘÍČKU OD STROPU ZABRÁNIT VYPLNĚNÍM MEZERY PRUŽNÝM MATERIÁLEM
– NAPOJENÍ KERAM. PŘÍČKOVEK NA NOSNÉ ZDI PROVÁDĚT NA SYSTÉMOVÉ ZAZDĚNÉ KOTEVNÍ PÁSKY.
– VEŠKERÉ OCELOVÉ PRVKY NUTNO OPATŘIT PŘED OSAZENÍM OCHRANNÝMI ANTIKOROZNÍMI NÁTĚRY

TABULKA MÍSTNOSTÍ :

Č.M.	NÁZEV	m2	skl.	PODLAHA	STĚNY	PODHLED	POZN.
1.01	ZÁDVEŘÍ DOMÁCNOSTI 1.NP	4,53	A	KERAMICKÁ DLAŽBA PROTISKLUZNÁ R10	OMÍTKA KERAM. SOKLÍK 150mm		
1.02	CHODBA	11,71	C	PŘÍRODNÍ LINOLEUM	OMÍTKA, SOKLOVÁ LIŠTA		
1.03	OBÝVACÍ POKOJ S KUCHYNÍ	34,73	C	PŘÍRODNÍ LINOLEUM	OMÍTKA, SOKLOVÁ LIŠTA		
1.04	POKOJ PRO 1 OSOBU	10,61	C	PŘÍRODNÍ LINOLEUM	OMÍTKA, SOKLOVÁ LIŠTA		
1.05	POKOJ PRO 1 OSOBU	10,73	C	PŘÍRODNÍ LINOLEUM	OMÍTKA, SOKLOVÁ LIŠTA		
1.06	POKOJ PRO 1 OSOBU	13,08	C	PŘÍRODNÍ LINOLEUM	OMÍTKA, SOKLOVÁ LIŠTA		
1.07	WC	2,33	D	PVC –PROTISKLUZ tř.B, R12	KERAMICKÝ OBKLAD v.2000mm, OMÍTKA		
1.08	POKOJ PRO 1 OSOBU	13,09	C	PŘÍRODNÍ LINOLEUM	OMÍTKA, SOKLOVÁ LIŠTA		
1.09	PRÁDELNA	4,25	E	PVC –PROTISKLUZ tř.B, R12	KERAMICKÝ OBKLAD v. 2000mm, OMÍTKA		
1.10	TECHNICKÁ MÍSTNOST	4,68	B	KERAMICKÁ DLAŽBA PROTISKLUZNÁ R10	KERAMICKÝ OBKLAD v. 2000mm, OMÍTKA		
1.11	KOUPELNA, WC	4,66	E	PVC –PROTISKLUZ tř.B, R12	KERAMICKÝ OBKLAD v.2000mm, OMÍTKA		POZN.4
1.12	SKLAD	3,29	A	KERAMICKÁ DLAŽBA PROTISKLUZNÁ R10	OMÍTKA KERAM. SOKLÍK 150mm		
1.13	MÍSTNOST PRO PERSONÁL	7,16	C	PŘÍRODNÍ LINOLEUM	OMÍTKA, SOKLOVÁ LIŠTA		
1.14	PERSONÁLNÍ SPRCHA, WC	3,75	E	PVC –PROTISKLUZ tř.B, R12	KERAMICKÝ OBKLAD v.2000mm, OMÍTKA		POZN.4
1.15	ZÁDVEŘÍ DOMÁCNOSTI 2.NP	9,12	B	KERAMICKÁ DLAŽBA PROTISKLUZNÁ R10	OMÍTKA KERAM. SOKLÍK 150mm		
1.16	SKLAD	7,61	B	KERAMICKÁ DLAŽBA PROTISKLUZNÁ R10	OMÍTKA KERAM. SOKLÍK 150mm		

∘ SKLADBY PODLAH A STROPU – VIZ. PŘÍLOHA – SKLADBY KONSTRUKCÍ
∘ OMÍTKA = VÁPENOCEMENTOVÁ JÁDROVÁ VRSTVA S VRCHNÍ ŠTUKOVOU VRSTVOU

+0,000 = 516,80

CHOTĚBOŘ - CHRÁNĚNÉ BYDLENÍ

SEVER

Vypracoval	Zodp. projektant	Tech. kontrola
ING.M.TRNKA	ING.S.LANGMAJER	
Kreslil		
PLOTR		

ateliér rodeka
TEL: 567 307 779
603 502 467
IČO: 18197621
DIČ: CZ18197621
BRNĚNSKÁ 48, 586 01 JIHLAVA

Investor
KRAJ VYSOČINA, JIHLAVA, ŽIŽKOVA 57/1882, PSČ 587 33

Akce
TRANSFORMACE DOMOV HÁJ III
VÝSTAVBA CHOTĚBOŘ - CHRÁNĚNÉ BYDLENÍ

Obsah výkresu
PŮDORYS 1.NP

formát	10A4
datum	1/2017
účel	DPS
č. zakázky	P.994/17
č. kopie	-
archivní č.	-
Měřítko	1: 50
Č. výkresu	02