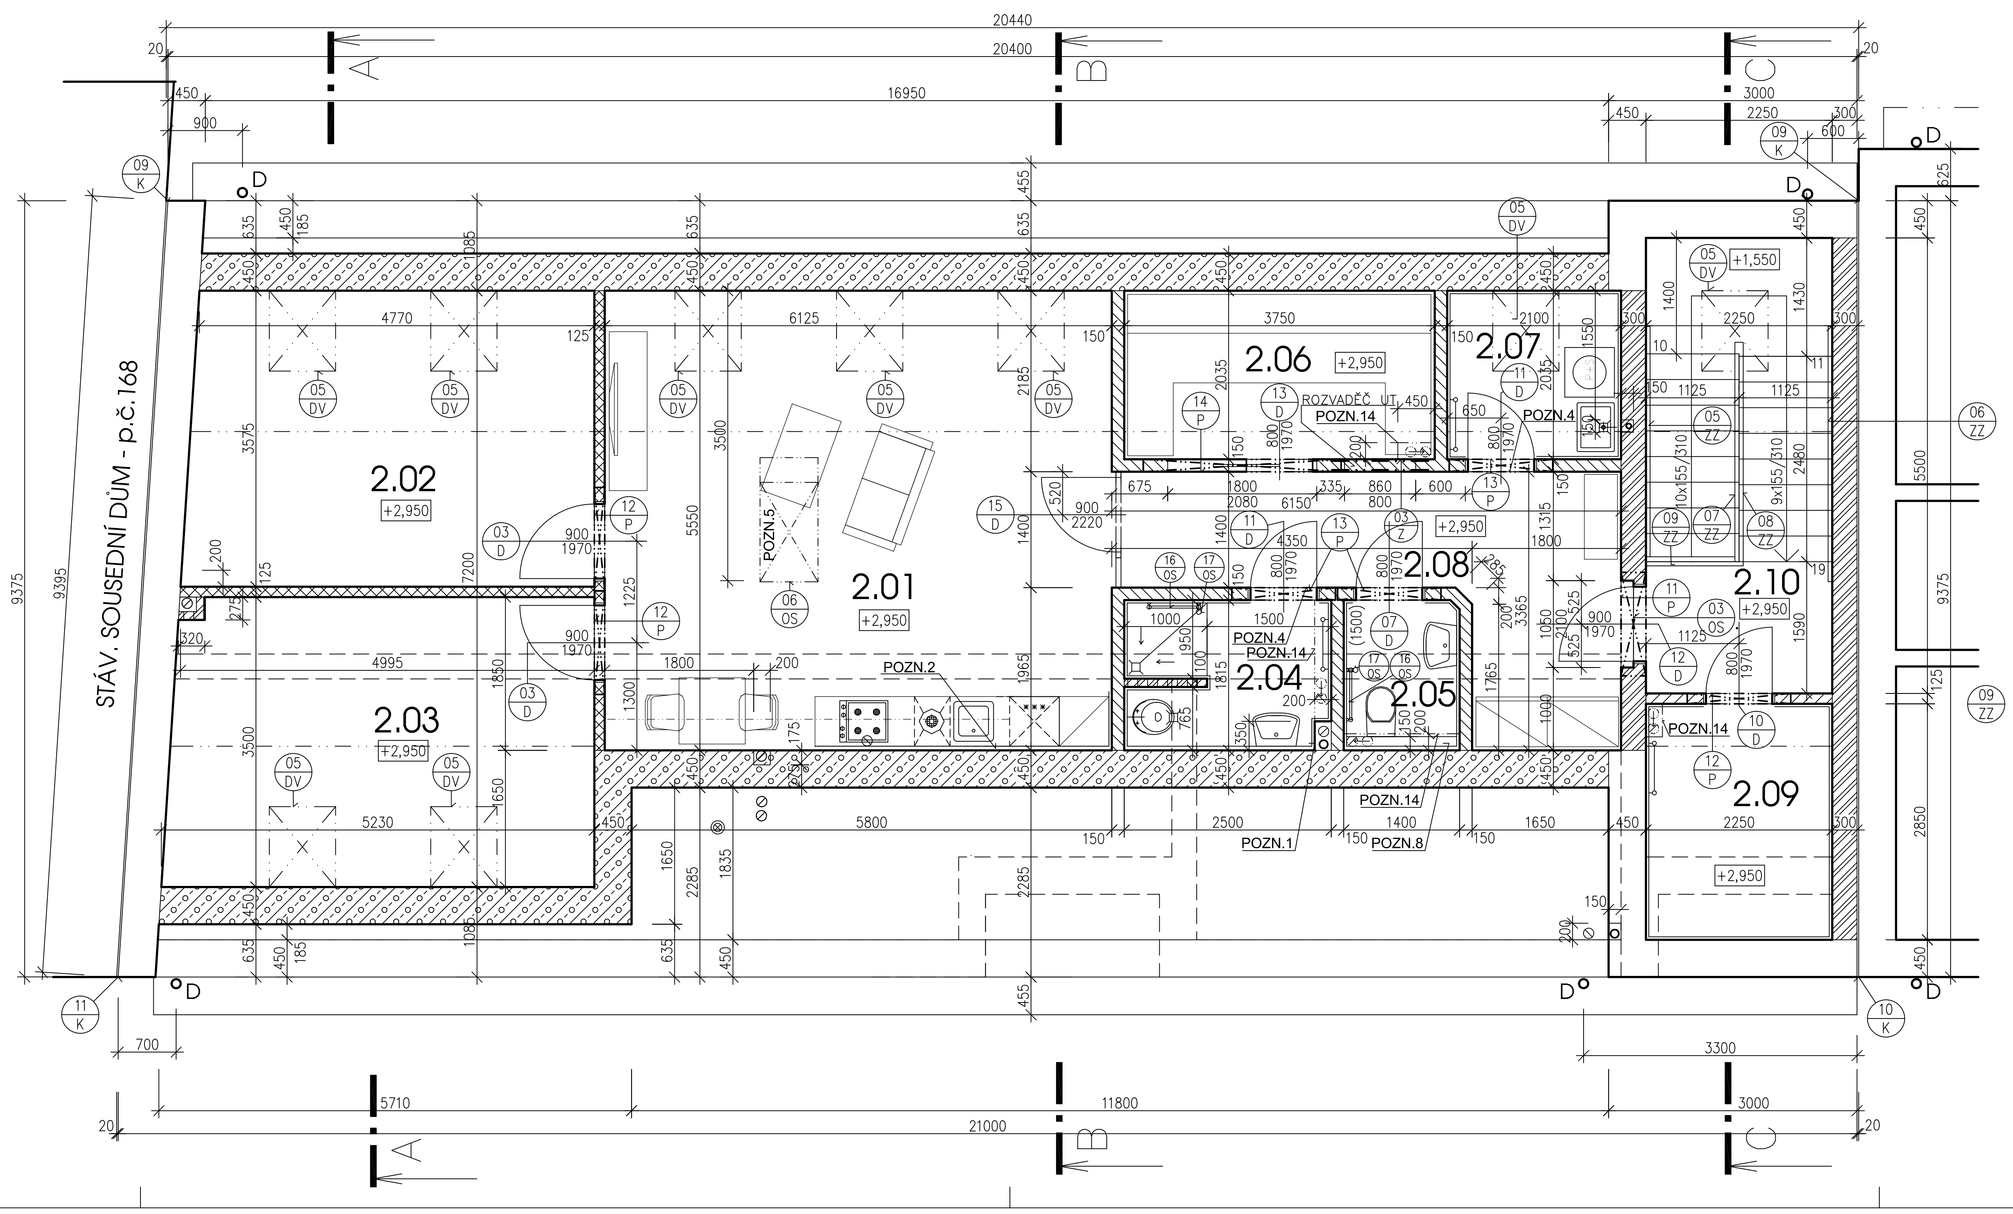

POZNÁMKY :

POZN.1
KRYT SVISLÉHO ZTI POTRUBÍ ZE SDV DESEK tl.12,5mm NA POMOCNÉ KOVOVÉ KONSTRUKCI
ROZMĚR OPLÁŠTĚNÍ 350x200 mm, NA CELOU SVĚTLOU VÝŠKU (PŘÍPADNĚ S POŽ.ODOLNOSTÍ DLE PBŘ)
KRYT ZTI POTRUBÍ OPATŘIT "NEVIDITELNÝMI" REVIZNÍMI DVÍŘKY (REVIZNÍ DVÍŘKA SVAŘENÁ
Z HLINÍKOV. PROFILŮ "L" 30x15x2mm" S SDK VÝPLNÍ, URČENÝMI PRO ZAKRÝTÍ KERAM. OBKLADEM
RESP. OMÍTKOU) OTEVÍRÁNÍ A ZAVÍRÁNÍ DVÍŘEK ZAJIŠTĚNO AUTOMATICKÝM TLAČNÝM
ZÁMKEM, POLOHU DVÍŘEK UPRAVIT DLE UMÍSTĚNÍ ČISTÍCÍ TVAROVKY NA POTRUBÍ A NAVRHOVANÝM
KERAMICKÝM OBKLADEM

POZN.2
OBKLAD STĚNY OD SOKLU PO SPODNÍ HRANU HORNÍCH SKŘÍNĚK, KERAM. OBKLADAČKY 10x10cm
DVOU BAREV, MATOVÉ – DLE VÝBĚRU UŽIVATELE, KLADENÍ VODOROVNĚ, BEZ UKONČUJÍCÍCH LIŠT

POZN.4
VYROVNÁNÍ SNÍŽENÝCH PODLAH KOUPELEN
MEZI SKLADBAMI D a E
PROVEDENO V TL. ZDIVA – 125mm

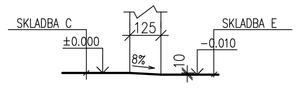

POZN.5
PROTIPOŽÁRNÍ PŮDNÍ VÝLEZ (700x1200mm), UZAMYKATELNÝ, S NŮŽKOVÝM SKLÁDACÍM SCHODIŠTĚM
SE ZATEPLENÝM POKLOPEM A S VNITŘNÍ PROTIPOŽÁRNÍ VLOŽKOU; PO MIN. 30 MINUT
OSADIT MEZI STŘEŠNÍ SBÍJENÉ VAZNÍKY, ZKOSIT NÁSTUPNÍ OSTĚNÍ !!!

POZN.8 – VÝŠKA PŘIZDÍVEK – 1200mm, ŠÍŘKA 150mm, PROVÉST Z PLYNOSILIKÁTOVÝCH TVÁRNIC

POZN.11
DILATACE MAZANINY – PŘERUŠENÍ VLOŽENÍM ASFALTOVÉHO PÁSU POD KŘÍDLEM KAŽDÝCH DVEŘÍ

POZN.12
POKUD NENÍ UVEDENA U OBKLADŮ KÓTA (1500) ROZUMÍ SE OBKLAD AŽ PO STROP

POZN.14
PODSTROPNÍ KRYT VENTILAČNÍHO POTRUBÍ ZE SDV DESEK tl.12,5mm NA POMOCNÉ KOVOVÉ KONSTRUKCI
ROZMĚR OPLÁŠTĚNÍ ŠÍŘE 200mm, VÝŠKA 300 mm (PŘÍPADNĚ S POŽ.ODOLNOSTÍ DLE PBŘ)

LEGENDA HMOT :

OBVODOVÉ NOSNÉ ZDIVO TL. 450mm Z CIHELNÝCH BROUŠENÝCH BLOKŮ S MINERÁLNÍ IZOLACÍ
(248x440x249mm), PEVNOSTI P8MPa, NA SYSTÉMOVOU MALTU PRO TENKÉ PÁRY
(SOUČINITEL PROSTUPU TEPLA U=0,15 W/m2K, TEPELNÝ ODPOR R=6,67m2K/W – ÚDAJE BEZ OMÍTEK)

VNITŘNÍ AKUSTICKÉ ZDIVO TL. 125 mm Z KERAMICKÝCH TVÁRNIC (497x115x238mm), P10 MPa
OBJEMOVÁ HMOTNOST TVÁRNIC 1050 kg/m3, PROVÉST NA ZDÍCÍ MALTU M10
OPATŘIT OBOUSTRANNĚ VÁP.CEMENTOVOU OMÍTKOU 2x15 mm O MIN. PLOŠNÉ HMOTNOSTI 175 kg/m2,
Rw = 47 (–2,–5)dB; (SOUČINITEL PROSTUPU TEPLA U=1,60 W/m2K)
– ZDIVO AKU PŘÍČEK BUDE VYZDĚNO PO SPODNÍ LÍC KLEŠTIN A KRÖKVÍ, NAD PŘÍČKU BUDE NA SPODEK
KLEŠTIN NABITO PRKNO TL. 30mm, ŠÍŘE 150 mm A SPÁRA (I VEŠKERÉ PROSTUPY) BUDE VYPLNĚNA
MONTÁŽNÍ PĚNOU. ZDIVO BUDE PROVÁZÁNO DO KAPES hl. 100mm S OBVODOVÝM ZDIVEM PODKROVÍ

NOSNÉ KERAMICKÉ ZDIVO TL. 300mm Z CIHELNÝCH TEPELNĚIZOLAČNÍCH BLOKŮ
(247x300x249mm), PEVNOSTI P10MPa, NA MALTU PRO TENKÉ SPÁRY
(SOUČINITEL PROSTUPU TEPLA U=0,50 W/m2K, TEPELNÝ ODPOR R=1,72 m2K/W)
OPATŘENÉ OBOUSTRANNĚ VÁP.CEMENTOVOU OMÍTKOU 2x12,5mm Rw = 48 dB

OBVODOVÉ NOSNÉ ZDIVO TL. 450mm Z TVÁRNIC Z AUTOKLÁVOVÉHO PÓROBETONU KATEGORIE I
(450x249x499mm), PEVNOST 2,2 N/mm, NA LEPÍCÍ TMEL DODÁVANÝ VÝROBCEM TVÁRNIC
(SOUČINITEL PROSTUPU TEPLA U=0,179 W/m2K, TEPELNÝ ODPOR R= 5,42 m2K/W)
LABORATORNÍ VZDUCHOVÁ NEPRŮZVUČNOST – 50 dB, OBJEM. HMOTNOST 300 kg/m3

VNITŘNÍ NENOSNÉ STĚNY Z PŘÍČKOVEK TL. 150 mm Z AUTOKLÁVOVÉHO PÓROBETONU KATEGORIE I
(150x249x599mm), PEVNOST 2,8 N/mm, NA LEPÍCÍ TMEL DODÁVANÝ VÝROBCEM TVÁRNIC
(SOUČINITEL PROSTUPU TEPLA U=0,794 W/m2K, TEPELNÝ ODPOR R= 1,09 m2K/W)
LABORATORNÍ VZDUCHOVÁ NEPRŮZVUČNOST – 41 dB, OBJEM. HMOTNOST 500 kg/m3

VNITŘNÍ NENOSNÉ STĚNY Z PŘÍČKOVEK TL. 100 mm Z AUTOKLÁVOVÉHO PÓROBETONU KATEGORIE I
(100x249x599mm), PEVNOST 2,8 N/mm, NA LEPÍCÍ TMEL DODÁVANÝ VÝROBCEM TVÁRNIC
(SOUČINITEL PROSTUPU TEPLA U=1,111 W/m2K, TEPELNÝ ODPOR R= 0,55 m2K/W)
LABORATORNÍ VZDUCHOVÁ NEPRŮZVUČNOST – 37 dB, OBJEM. HMOTNOST 500 kg/m3

VNITŘNÍ NENOSNÉ ZDĚNÉ PŘÍČKY TL. 125 mm Z KERAMICKÝCH PŘÍČKOVEK (497x115x249mm),
PEVNOST – 8 MPa, OBJEMOVÁ HMOTNOST TVÁRNIC 850 kg/m3,
VYZDĚNÉ NA SYSTÉMOVOU MALTU PRO TENKÉ SPÁRY
OPATŘENÉ OBOUSTRANNĚ VÁPENOCEMENTOVOU OMÍTKOU 2x12,5mm
Rw = 43 dB (VČETNĚ OBOUSTRANNÉ OMÍTKY)
– ZDIVO PŘÍČEK BUDE VYZDĚNO PO SPODNÍ LÍC KERAMICKO–BETONOVÉHO STROPU
A SPÁRA A VEŠKERÉ PROSTUPY BUDOU VYPLNĚNY MONTÁŽNÍ PĚNOU

D NAVRHOVANÉ DEŠŤOVÉ SVODY ø100mm
– NAPOJENÉ PŘES LAPAČ STŘEŠNÍCH SPLAVENIN DO NAVRHOVANÉ DEŠŤOVÉ KANALIZACE

DOPLŇKOVÉ ZATEPLENÍ OKOLO VÝPLNĚ OTVORU Z EXTRUDOVANÉHO POLYSTYRÉNU TL. 30mm
OSAZENÉHO V CIHELNÝCH BROUŠENÝCH BLOCÍCH S DRÁŽKOU PŘIPRAVENOU Z VÝROBY

– PŘI VYZDÍVÁNÍ JE NUTNO ZOHLEDNIT NAVRŽENÉ TRASY VNITŘNÍCH INSTALACÍ (PROSTUPY, DRÁŽKY APOD.)
– PŘENOSU ZATÍŽENÍ NA PŘÍČKU OD STROPU ZABRÁNIT VYPLNĚNÍM MEZERY PRUŽNÝM MATERIÁLEM
– NAPOJENÍ KERAM. PŘÍČKOVEK NA NOSNÉ ZDI PROVÁDĚT NA SYSTÉMOVÉ ZAZDĚNÉ KOTEVNÍ PÁSKY.
– VEŠKERÉ OCELOVÉ PRVKY NUTNO OPATŘIT PŘED OSAZENÍM OCHRANNÝMI ANTIKOROZNÍMI NÁTĚRY

TABULKA PŘEKLADŮ :

OZN	POPIS	KS
11/P	4x KERAM.BETON. PŘEKLAD 70/238mm - 1250 mm	1
12/P	1x KERAM. BETON. PŘEKLAD 115/71 mm - 1250 mm	3
13/P	1x TYPOVÝ PLYNOSILIKÁT. PŘEKLAD 150 x 249mm, DL. 1250 mm	3
14/P	1x ŽELEZOBETON. PŘEKLAD RZP 14/19/239, ULOŽENÍ MINIM. 175 mm	1

POZNÁMKA : VŠECHNY UVEDENÉ PŘEKLADY BUDOU ULOŽENY SYMETRICKY NA STŘED OTVORU

TABULKA MÍSTNOSTÍ :

Č.M.	NÁZEV	m2	skl.	PODLAHA	STĚNY	PODHLED	POZN.
2.01	OBÝVACÍ POKOJ S KUCHYNÍ	34,06	F	PŘÍRODNÍ LINOLEUM	OMÍTKA, SOKLOVÁ LIŠTA		
2.02	POKOJ PRO 1 OSOBU	17,45	F	PŘÍRODNÍ LINOLEUM	OMÍTKA, SOKLOVÁ LIŠTA		
2.03	POKOJ PRO 1 OSOBU	17,82	F	PŘÍRODNÍ LINOLEUM	OMÍTKA, SOKLOVÁ LIŠTA		
2.04	KOUPELNA	4,56	H	PVC –PROTISKLUZ tl.8, R12	KERAMICKÝ OBKLAD PO STROP		POZN.4
2.05	WC	2,53	I	PVC –PROTISKLUZ tl.8, R12	KERAMICKÝ OBKLAD v.1500mm, OMÍTKA		
2.06	SKLAD	7,63	F	PŘÍRODNÍ LINOLEUM	OMÍTKA, SOKLOVÁ LIŠTA		
2.07	PRÁDELNA	4,27	H	PVC –PROTISKLUZ tl.8, R12	KERAMICKÝ OBKLAD PO STROP		POZN.4
2.08	CHODBA	12,17	F	PŘÍRODNÍ LINOLEUM	OMÍTKA, SOKLOVÁ LIŠTA		
2.09	TECHNICKÁ MÍSTNOST	6,51	J	KERAMICKÁ DLAŽBA PROTISKLUZNÁ R10	KERAMICKÝ OBKLAD PO STROP		
2.10	ZÁDVEŘÍ - SCHODIŠTĚ	12,51	J	KERAMICKÁ DLAŽBA PROTISKLUZNÁ R10	OMÍTKA, KERAM. SOKLÍK 150mm		

- SKLADBY PODLAH A STROPU – VIZ. PŘÍLOHA – SKLADBY KONSTRUKCÍ
- OMÍTKA = VÁPENOCEMENTOVÁ JÁDROVÁ VRSTVA S VRCHNÍ ŠTUKOVOU VRSTVOU

+0,000 = 516,80

CHOTĚBOŘ - CHRÁNĚNÉ BYDLENÍ

Vypracoval ING.M.TRNKA	Zodp. projektant ING.S.LANGMAJER	Tech. kontrola	ATELIER SOKLA s.r.o. BRNĚNSKÁ 48, 586 01 JIHLAVA TEL: 567 307 779, 603 502 467, IČO: 18197621, DIČ: CZ18197621
Kreslil PLOTR			
Investor KRAJ VYSOČINA, JIHLAVA, ŽIŽKOVA 57/1882, PSČ 587 33			formát 5A4
Akce TRANSFORMACE DOMOV HÁJ III VÝSTAVBA CHOTĚBOŘ - CHRÁNĚNÉ BYDLENÍ			datum 1/2017
			účel DPS
			č. zakázky P.994/17
			č. kopie -
			archivní č. -
Obsah výkresu PŮDORYS 2.NP			Měřítko 1: 50 / Č. výkresu 03