


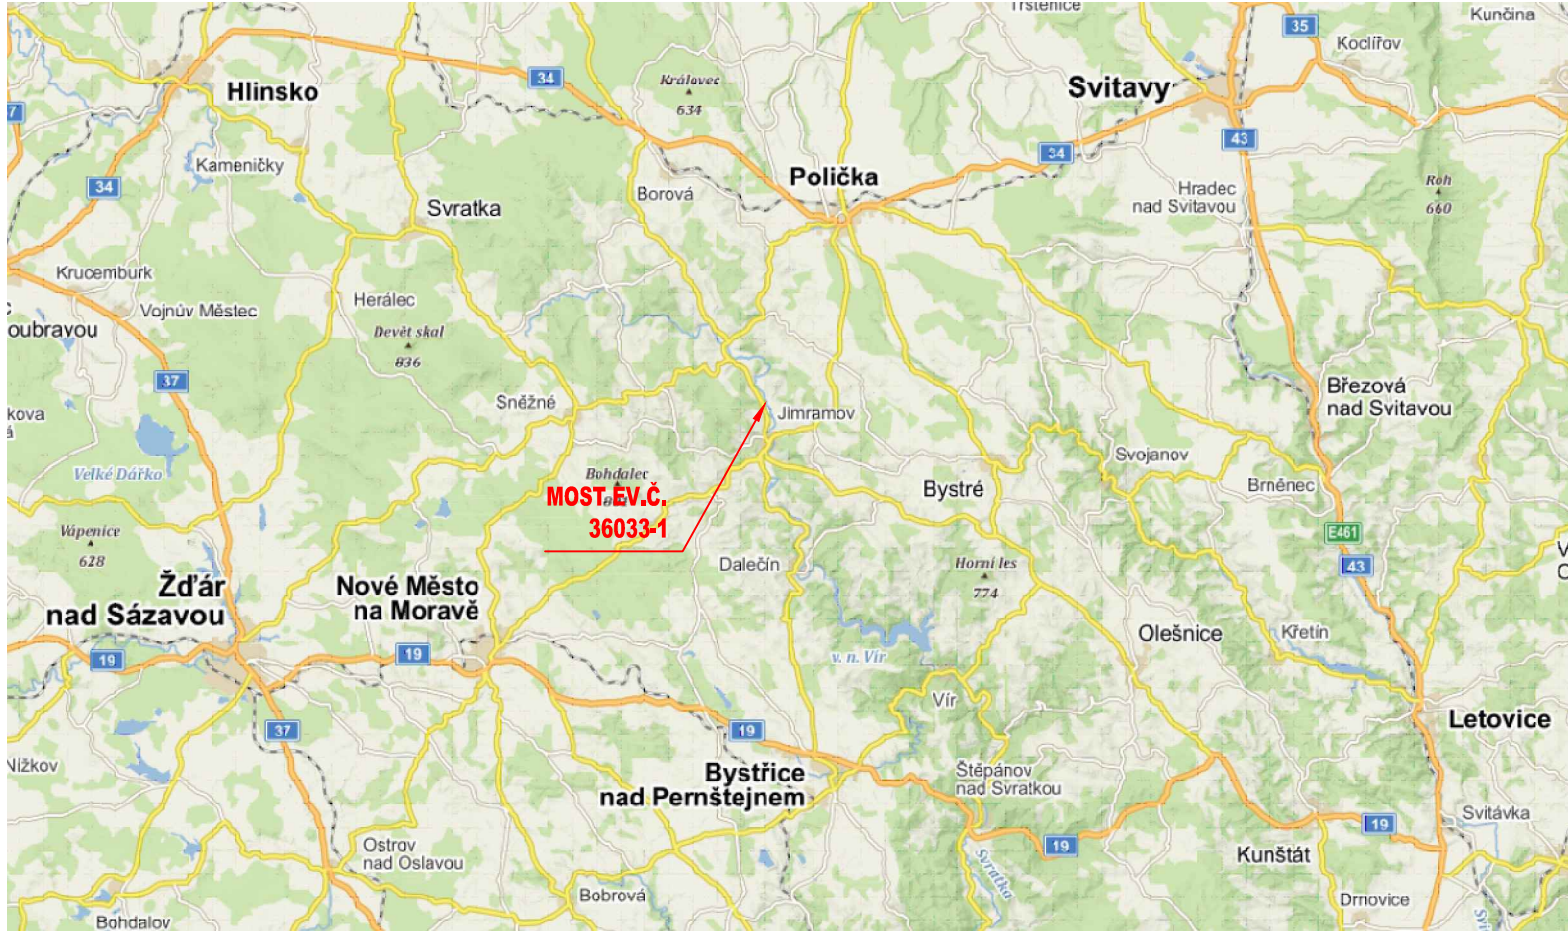


CELKOVÁ SITUACE STAVBY



OBJEDNATEL:
KRAJSKÁ SPRÁVA A ÚDRŽBA SILNIC VYSOČINY, příspěvková organizace
Kosovská 1122/16
586 01 Jihlava

C

PDPS

SOUŘADNICOVÝ SYSTÉM: S-JTSK, VÝŠKOVÝ SYSTÉM: Bpv				
ZODP. PROJEKTANT	ING. MILAN SEDLÁK		ING. MILAN SEDLÁK email: milansedlakk@seznam.cz tel: 777 989 895	
VYPRACOVAL	ING. MILAN SEDLÁK			
KONTROLOVAL	ING. MILAN SEDLÁK			
KRAJ: VYSOČINA	OBEC: SEDLIŠTĚ		DATUM	11/2019
III/36033 SEDLIŠTĚ – MOST ev.č. 36033-1			FORMÁT	2xA4
			MĚŘÍTKO	-
			ČÍS. ZAKÁZKY	19003
			ÚČEL	PDPS
NÁZEV PŘÍLOHY CELKOVÁ SITUACE STAVBY			ČÍS. SOUPRAVY	ČÍS. PŘÍLOHY C.1