


PODÉLNÝ ŘEZ 1:50

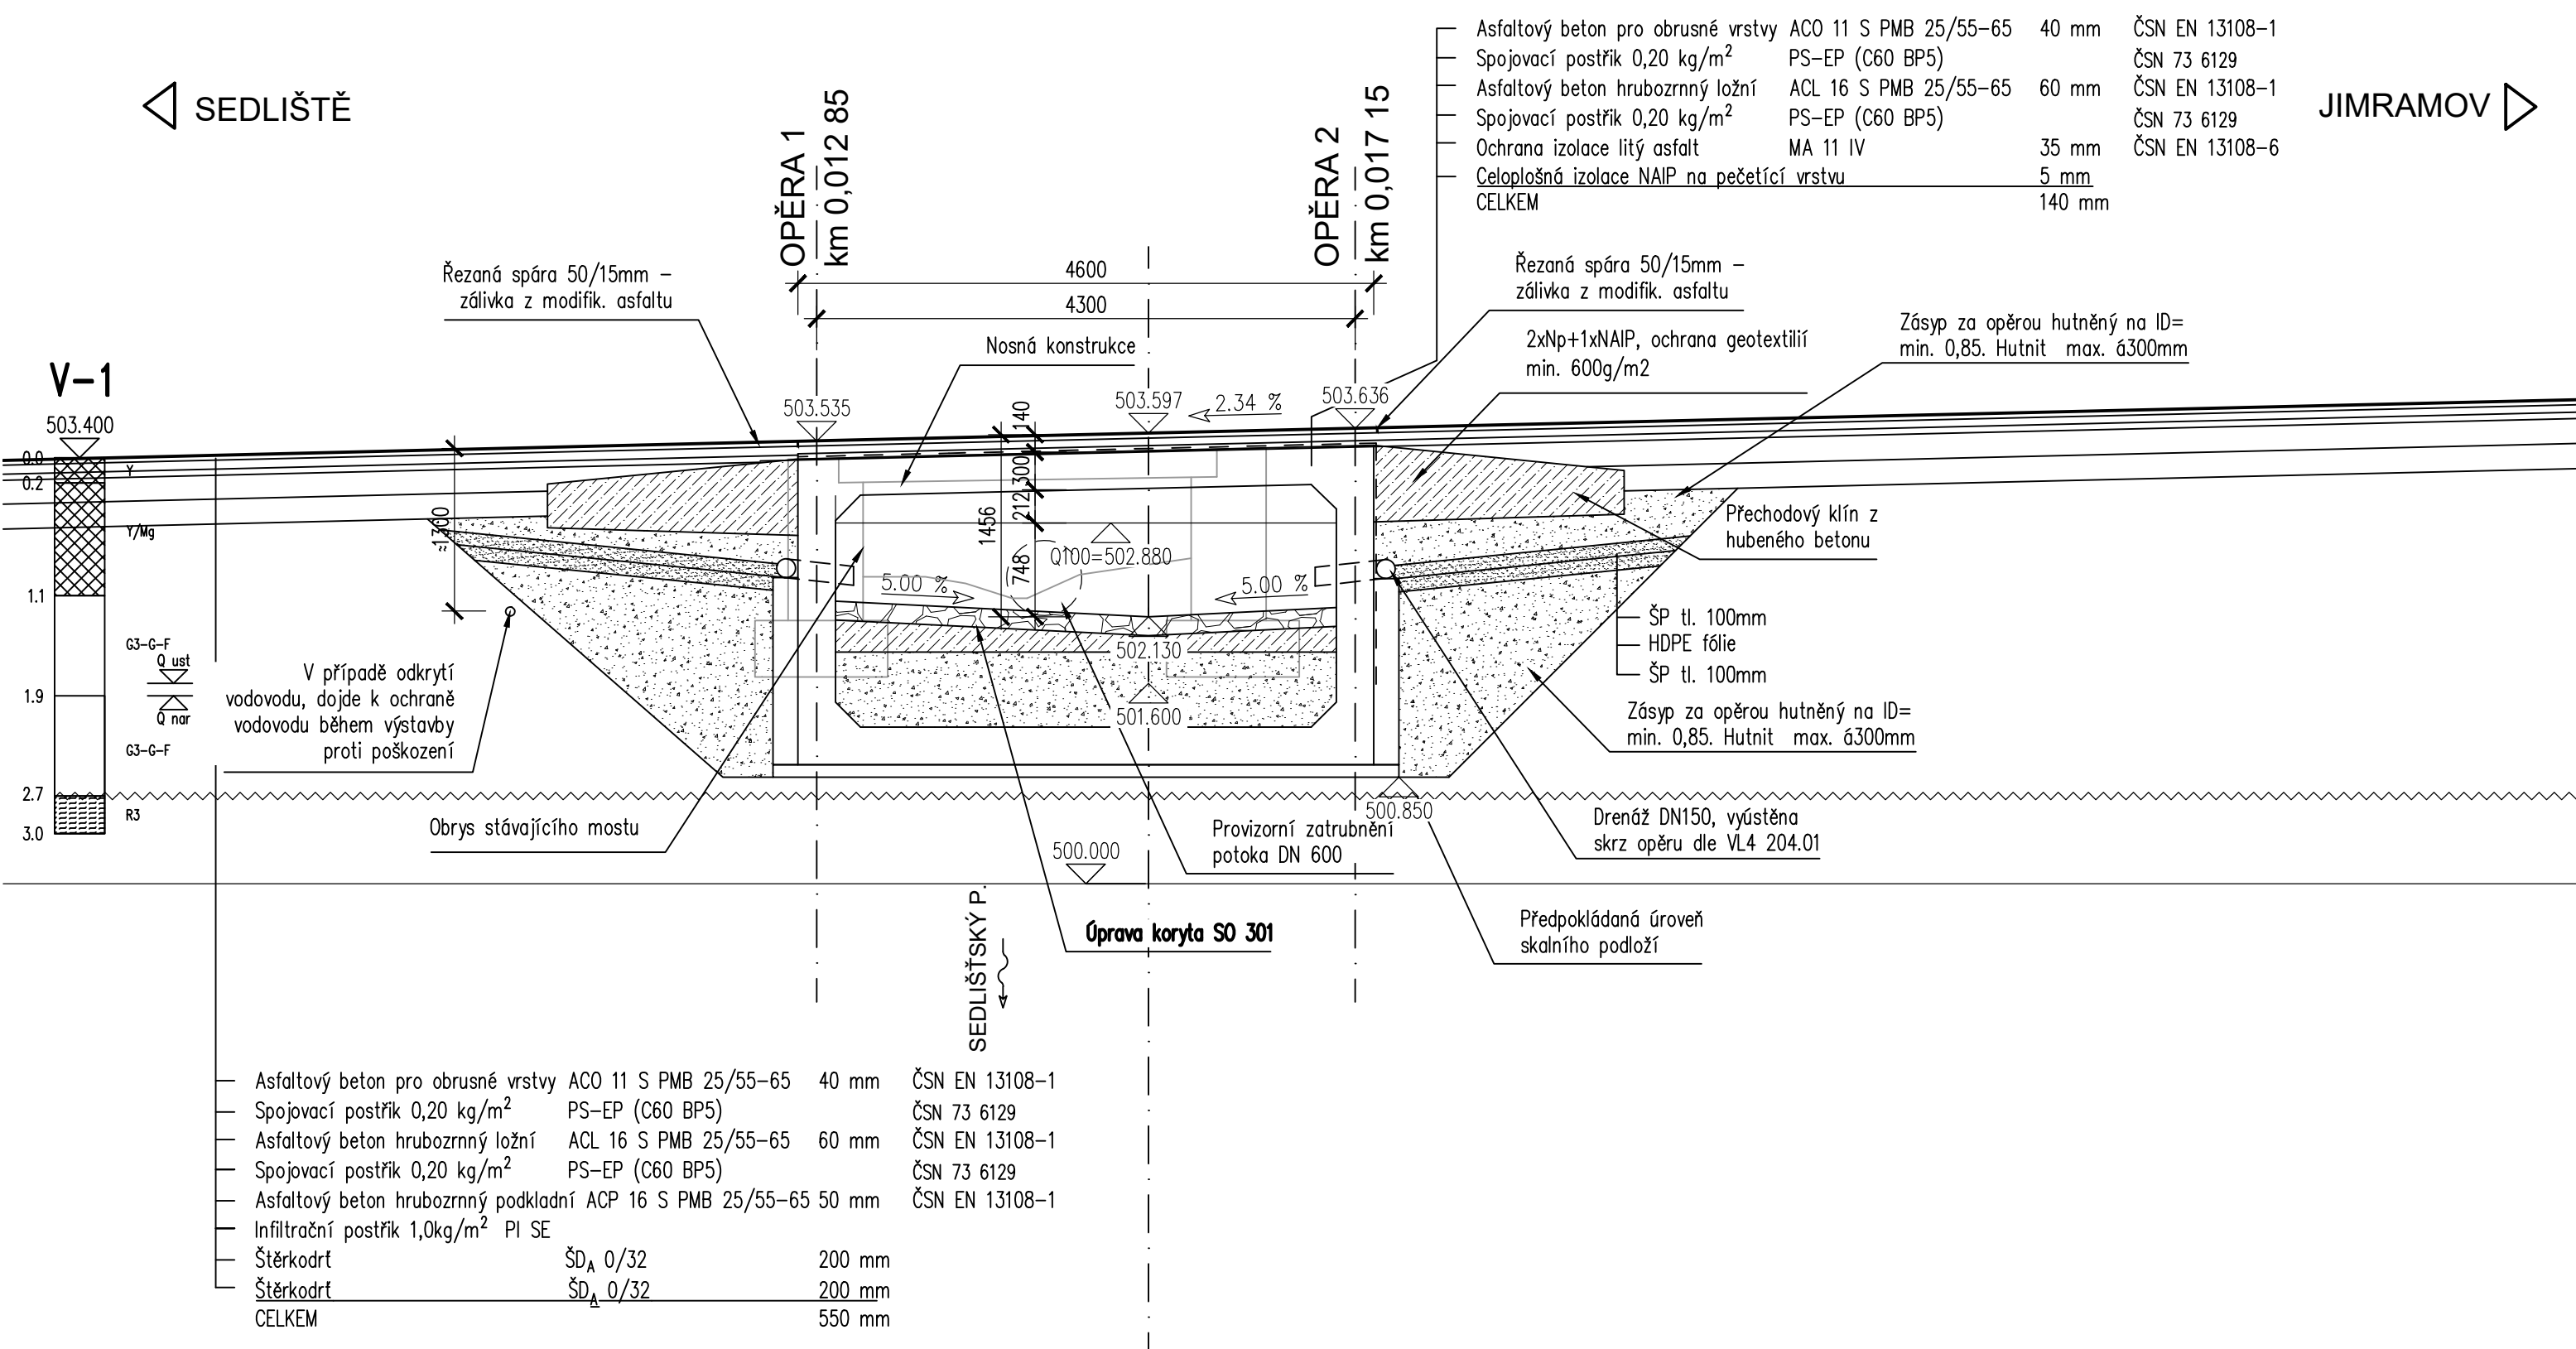

OBJEDNATEL:	
KRAJSKÁ SPRÁVA A ÚDRŽBA SILNIC VYSOČINY, příspěvková organizace	
Kosovská 1122/16	
586 01 Jihlava	

D

PDPS

SOUŘADNICOVÝ SYSTÉM: S-JTSK, VÝŠKOVÝ SYSTÉM: Bpv

ZODP. PROJEKTANT	ING. MILAN SEDLÁK	<i>Milan Sedláč</i>	ING. MILAN SEDLÁK email: milansedlakk@seznam.cz tel: 777 989 895	
VYPRACOVAL	ING. MILAN SEDLÁK	<i>Milan Sedláč</i>		
KONTROLOVAL	ING. MILAN SEDLÁK	<i>Milan Sedláč</i>		
KRAJ: VYSOČINA	OBEC: SEDLIŠTĚ		DATUM	11/2019
NÁZEV AKCE			FORMÁT	3xA4
OBJEKT III/36033 SEDLIŠTĚ – MOST ev.č. 36033-1 SO 201 MOST ev.č. 36033-1			MĚŘÍTKO	1:50
			ČÍS. ZAKÁZKY	19003
			ÚČEL	PDPS
NÁZEV PŘÍLOHY			ČÍS. SOUPRAVY	ČÍS. PŘÍLOHY
PODÉLNÝ ŘEZ				D1.2.3