


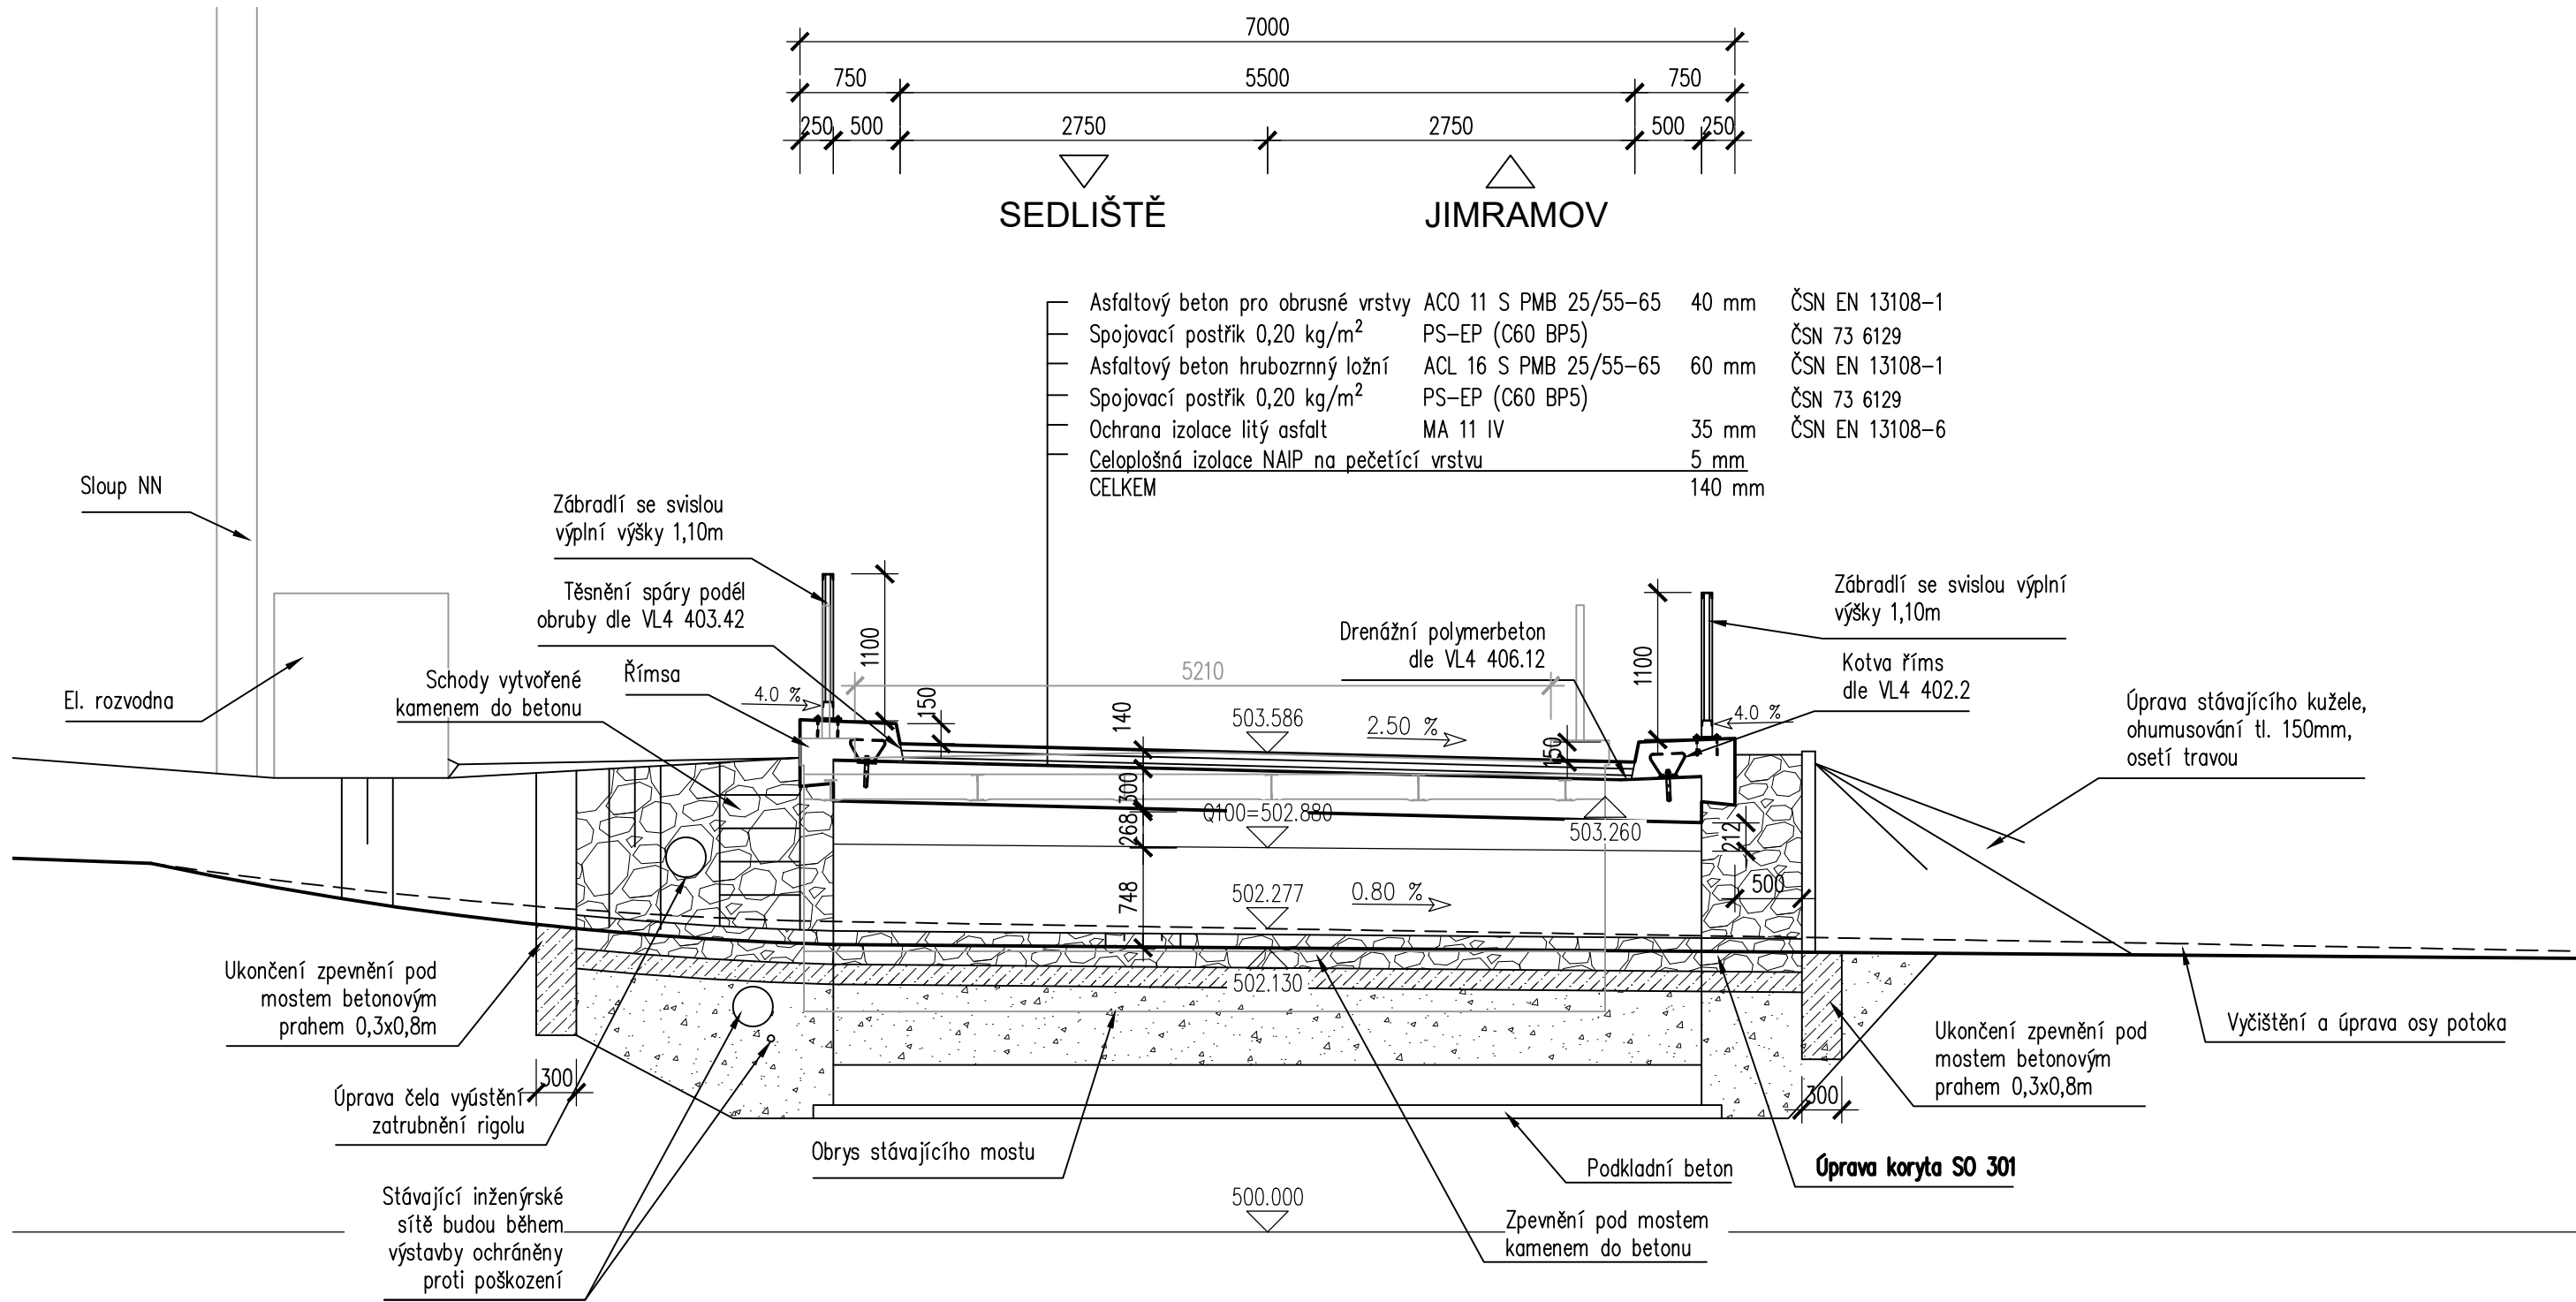


PŘÍČNÝ ŘEZ 1:50



OBJEDNATEL:

KRAJSKÁ SPRÁVA A ÚDRŽBA SILNIC VYSOČINY, příspěvková organizace  
Kosovská 1122/16  
586 01 Jihlava

D SO 201 PDPS

SOUŘADNICOVÝ SYSTÉM: S-JTSK, VÝŠKOVÝ SYSTÉM: Bpv				
ZODP. PROJEKTANT	ING. MILAN SEDLÁK		ING. MILAN SEDLÁK email: milansedlakk@seznam.cz tel: 777 989 895	
VYPRACOVAL	ING. MILAN SEDLÁK			
KONTROLOVAL	ING. MILAN SEDLÁK			
KRAJ: VYSOČINA	OBEC: SEDLIŠTĚ		DATUM	11/2019
NÁZEV AKCE III/36033 SEDLIŠTĚ – MOST ev.č. 36033-1 OBJEKT SO 201 MOST ev.č. 36033-1			FORMÁT	3x A4
			MĚŘÍTKO	1:50
			ČÍS. ZAKÁZKY	19003
			ÚČEL	PDPS
NÁZEV PŘÍLOHY  PŘÍČNÝ ŘEZ			ČÍS. SOUPRAVY	ČÍS. PŘÍLOHY D1.2.4