


VZOROVÝ PŘÍČNÝ ŘEZ 1:50

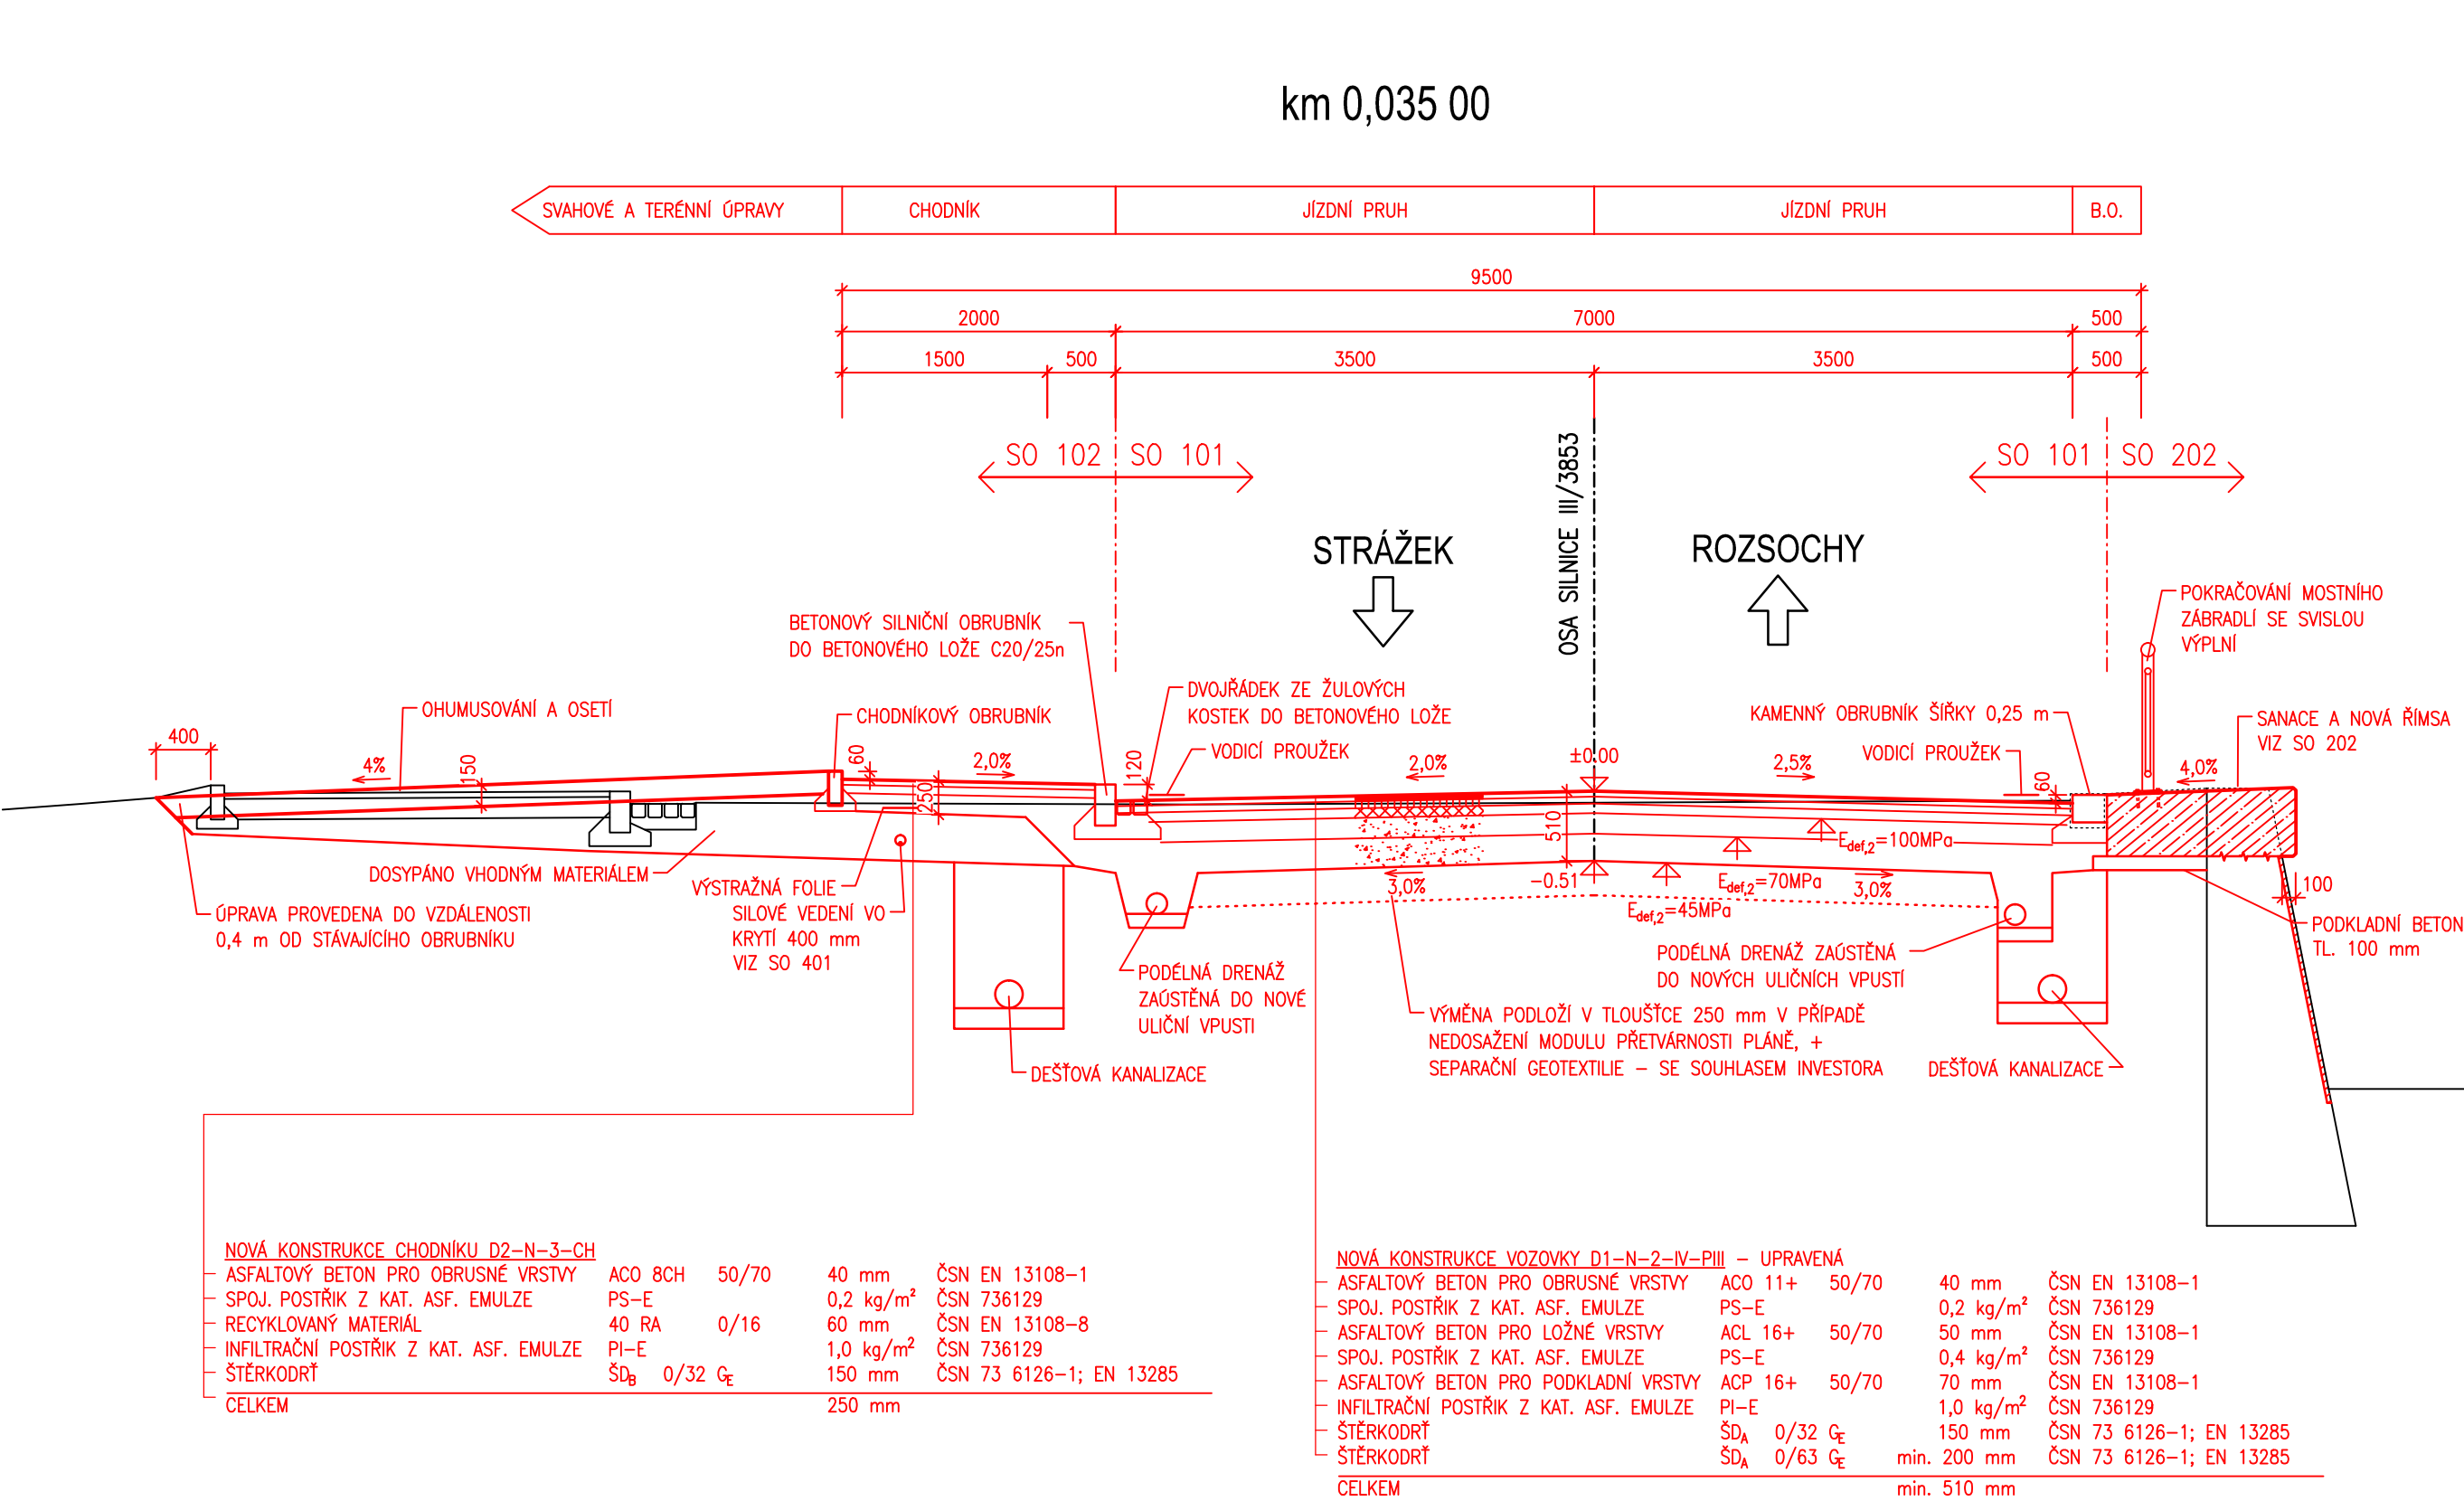



AKCE	III/3853 Dolní Rožínka - most ev.č. 3853-5
------	--

B
SO 102

Rehulka

PDPS

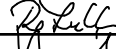SOUŘAD. SYSTÉM: S-JTSK			VÝŠKOVÝ SYSTÉM: Bpv	
VEDOUČÍ PROJEKTANT	Ing. Martin ŘEHULKA		 PRIS PROJEKČNÍ KANCELÁŘ PRIS spol. s r. o. OSOVÁ 20, 625 00 BRNO	
ZODPOVĚDNÝ PROJEKTANT	Ing. Adam RUSSNÁK			
VYPRACOVAL	Ing. Adam RUSSNÁK			
KONTRÓLOVAL	Ing. Jiří ŠRUBAŘ			
KRAJ: KRAJ VYSOČINA		K.Ú. DOLNÍ ROŽINKA	DATUM 06/2019	
III/3853 DOLNÍ ROŽÍNKA - MOST EV.Č. 3853-5 SO 102 - Chodník			FORMÁT 3 A4	
			MĚŘÍTKO 1:50	
			ÚČEL PDPS	
			ČÍS. ZAKÁZKY 18014	
			ARCHIVNÍ ČÍS. 102_04_VPR	
NÁZEV PŘÍLOHY			ČÍS. SOUPRAVY	ČÍS. VÝKRESU
VZOROVÝ PŘÍČNÝ ŘEZ				4