








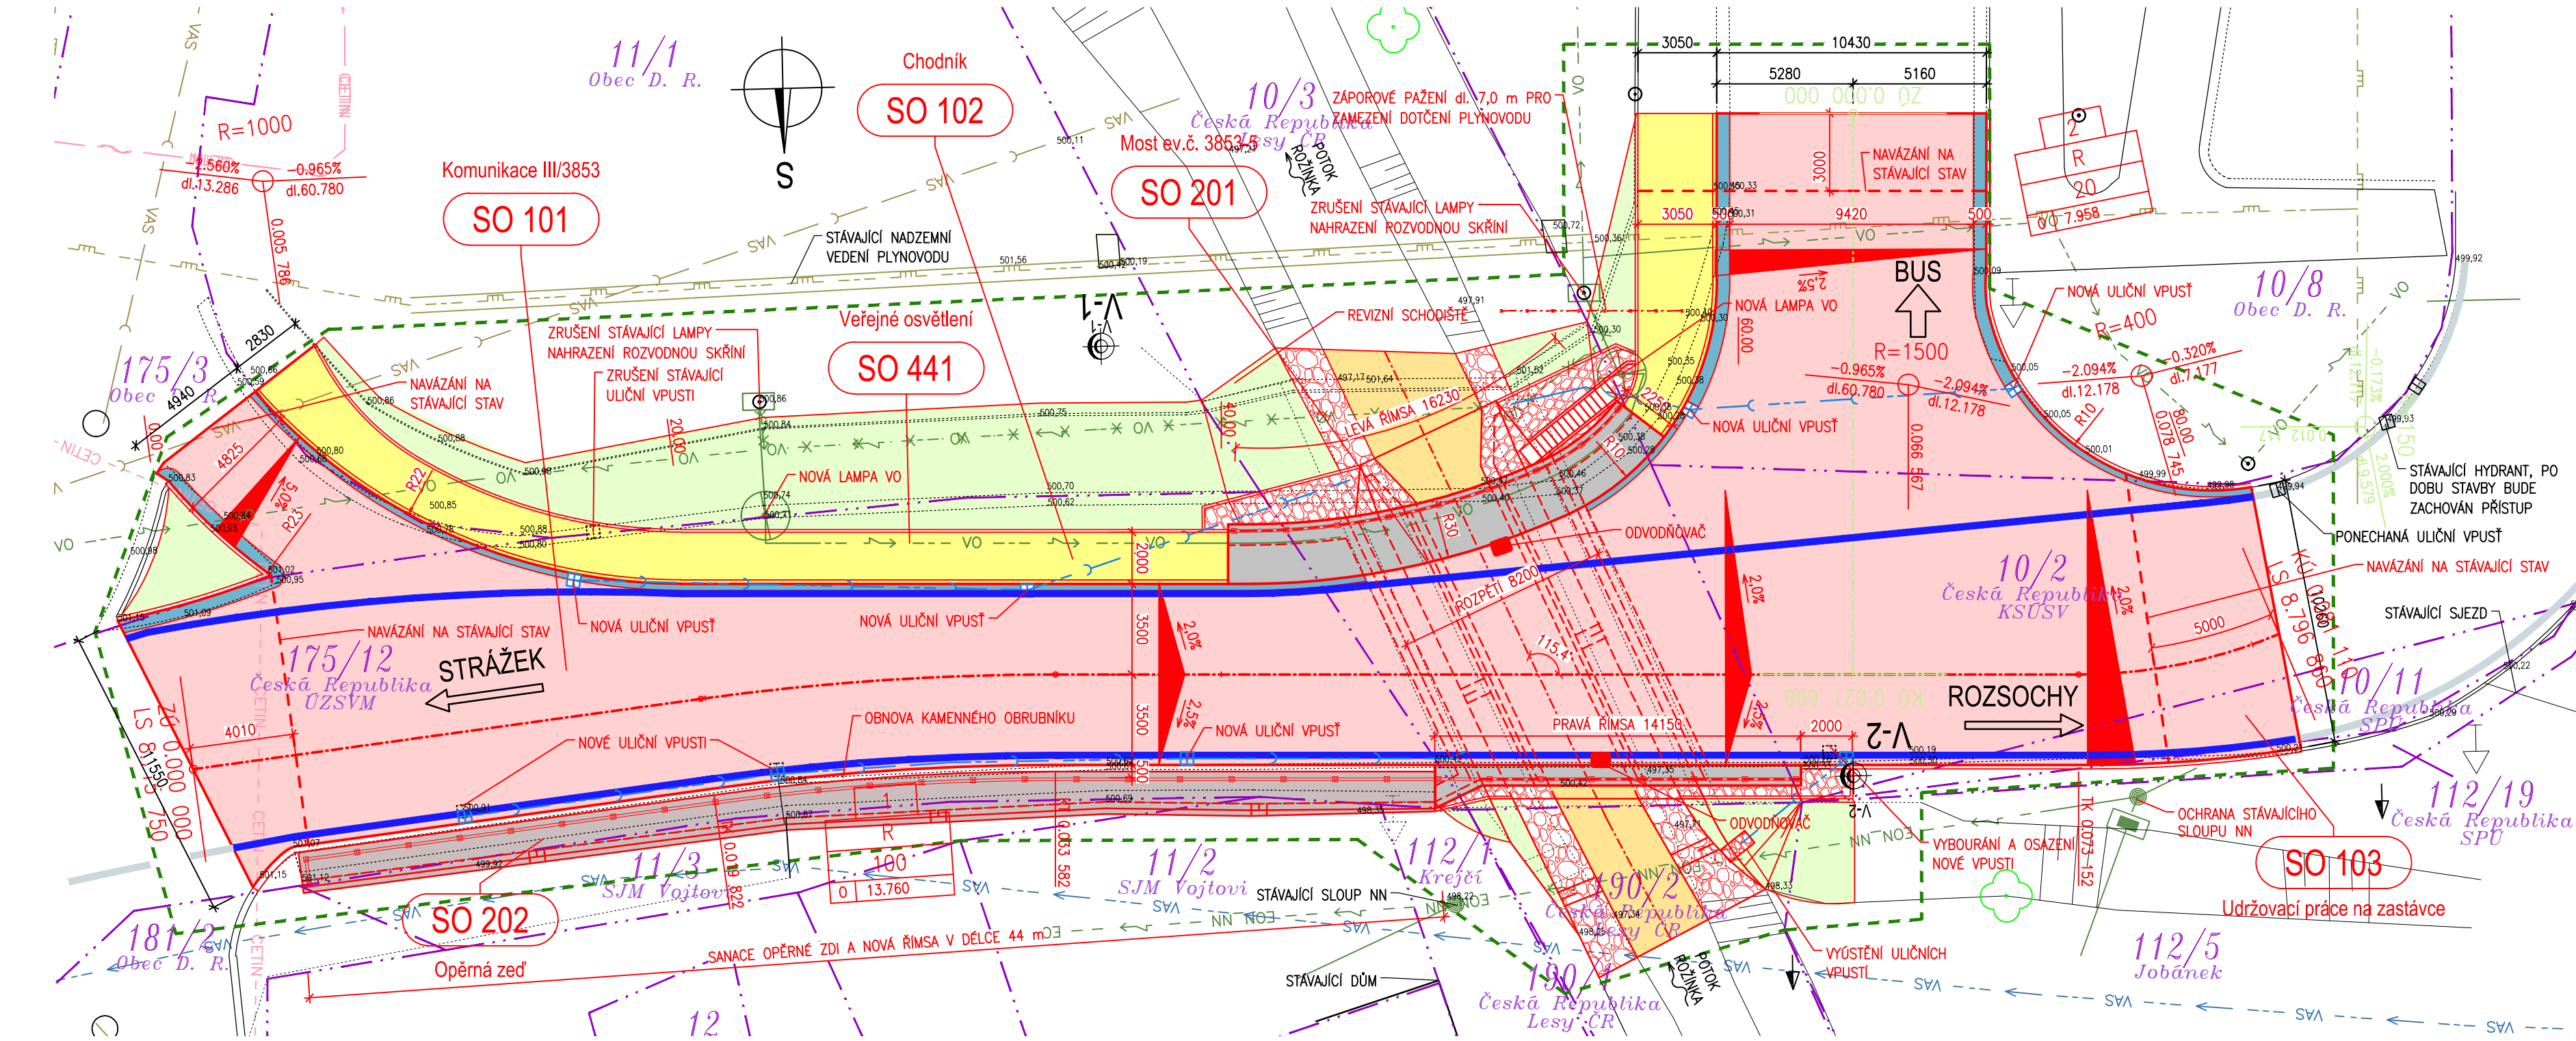


KOORDINAČNÍ SITUACE :1200



LEGENDA ČAR

- DOČASNÝ ZÁBOR
----- DOČASNÝ ZÁBOR VEDENÝ
----- PO HRANICI POZEMKŮ
----- HRANICE POZEMKŮ KN
----- HRANICE KATASTRÁLNÍCH ÚZEMÍ

LEGENDA SÍTÍ

- | | |
|-------------------------------------------------------------------------------------|--------------------------------|
|  | CETIN NEPROVOZOVANÉ VEDENÍ |
|  | CETIN METALICKÝ KABEL |
|  | E.ON NN NADZEMNÍ |
|  | STL PLYNOVOD GASNET |
|  | VAS KANALIZACE VAS |
|  | VAS VODOVOD VAS |
|  | VO STÁVAJÍCÍ VEŘEJNÉ OSVĚTLENÍ |
|  | VO RUŠENÉ VEŘEJNÉ OSVĚTLENÍ |
|  | VO NOVÉ VEDENÍ VO |

LEGENDA PLOCH

- | | |
|-------------------------------------------------------------------------------------|------------------------------|
|  | ASFALTOVÁ VOZOVKA |
|  | CHODNÍK - ASFALT |
|  | ŘÍMSY |
|  | SANACE STÁVAJÍCÍ ZDI |
|  | ZELEŇ |
|  | PONECHANÉ PŘÍRODNÍ DNO |
|  | PŘÍDLAŽBA ZE ŽULOVÝCH KOSTEK |
|  | VODOROVNÉ DOPRAVNÍ ZNAČENÍ |
|  | ZPEVNĚNÍ Z KAMENE DO BETONU |

OBJEKTY

- SO 001 PŘÍPRAVA ÚZEMÍ
SO 101 KOMUNIKACE III/3853
SO 102 CHODNÍK
SO 182 DOPRAVNÍ INŽENÝRSKÁ OPATŘENÍ
SO 201 MOST EV.Č. 3853-5
SO 202 OPĚRNÁ ZEď
SO 441 VEŘEJNÉ OSVĚTLENÍ
SO 801 ÚPRAVA ÚZEMÍ




AKCE

III/3853 Dolní Rožínka - most ev.č. 3853-5

PDPS

SOUŘAD. SYSTÉM: S-JTSK

VÝŠKOVÝ SYSTÉM: Bpv

VEDOUCÍ PROJEKTANT	Ing. Martin ŘEHŮLKA	  	 PRIS PROJEKČNÍ KANCELÁŘ PRIS spol. s r. o. OSOŤOVÁ 20, 625 00 BRNO
ZODPOVĚDNÝ PROJEKTANT	Ing. Adam RUŠŇÁK		
VYPRACOVAL	Ing. Adam RUŠŇÁK		
KONTROLOVAL	Ing. Jiří ŠRUBAŘ		
KRAJ: KRAJ VYSOČINA	K.Ú. DOLNÍ ROŽÍŇKA	DATUM	06/2019
III/3853 DOLNÍ ROŽÍŇKA - MOST EV.Č. 3853-5		FORMÁT	4 A4
		MĚŘÍTKO	1:200
		ÚČEL	PDPS
		ČÍS. ZAKÁZKY	18014
		ARCHIVNÍ ČÍS.	03_KSIT.dwg
		ČÍS. SOUPRAVY	ČÍS. VÝKRESU
NÁZEV PŘÍLOHY	KOORIDNAČNÍ SITUACE		03