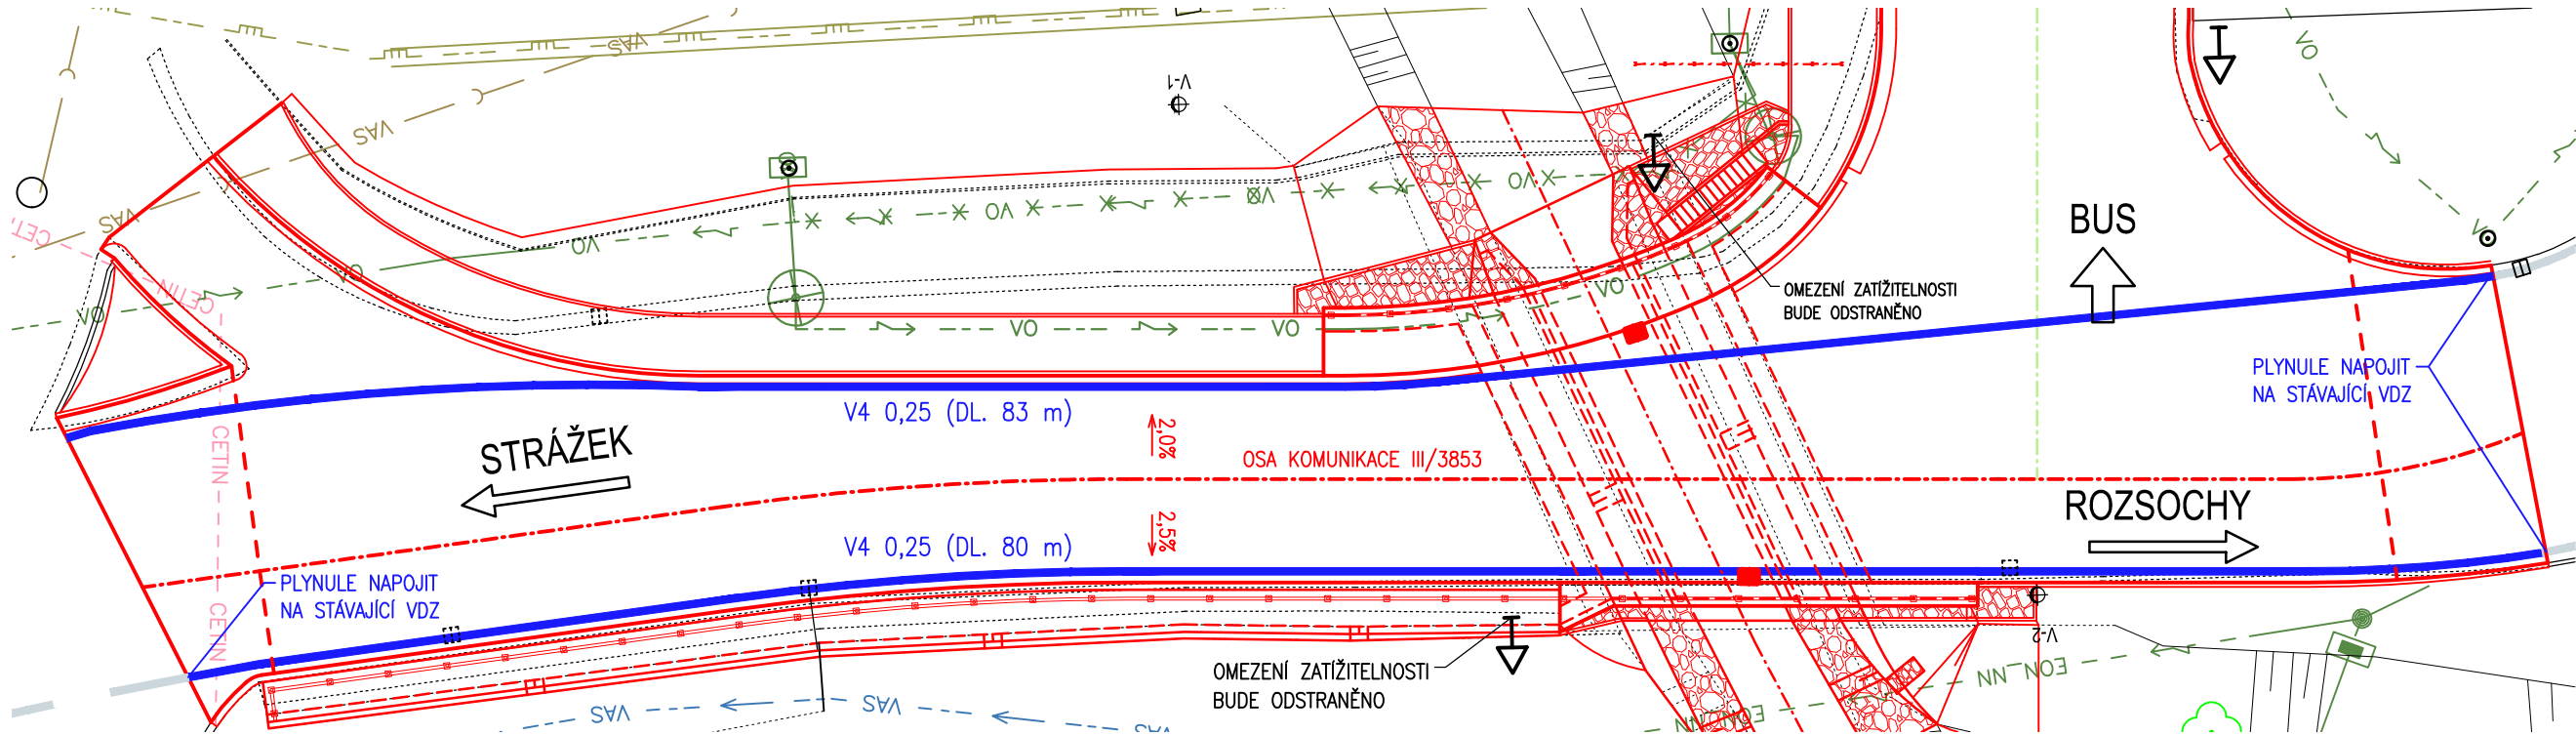


TRVALÉ DOPRAVNÍ ZNAČENÍ 1:250



LEGENDA SÍTÍ

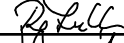

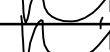

- CETIN - - - - - CETIN NEPROVOZOVANÉ VEDENÍ
- CETIN - - - - - CETIN METALICKÝ KABEL
- EON_NN - - - - - E.ON NN NADZEMNÍ
- STL PLYNOVOD GASNET
- VAS - - - - - KANALIZACE VAS
- VAS - - - - - VODOVOD VAS
- VO - - - - - STÁVAJÍCÍ VEŘEJNÉ OSVĚTLENÍ
- VO - - - - - RUŠENÉ VEŘEJNÉ OSVĚTLENÍ
- VO - - - - - NOVÉ VEDENÍ VO

AKCE III/3853 Dolní Rožínka - most ev.č. 3853-5

B
SO 101

Rožínka

PDPS

SOUŘAD. SYSTÉM: S-JTSK			VÝŠKOVÝ SYSTÉM: Bpv	
VEDOUČÍ PROJEKTANT	Ing. Martin ŘEHULKA		 PRIS PROJEKČNÍ KANCELÁŘ PRIS spol. s r. o. OSOVÁ 20, 625 00 BRNO	
ZODPOVĚDNÝ PROJEKTANT	Ing. Adam RUSSNÁK			
VYPRACOVAL	Ing. Adam RUSSNÁK			
KONTROLOVAL	Ing. Jiří ŠRUBAŘ			
KRAJ: KRAJ VYSOČINA	K.Ú. DOLNÍ ROŽÍNKA			
NÁZEV AKCE			DATUM 06/2019	
III/3853 DOLNÍ ROŽÍNKA - MOST EV.Č. 3853-5			FORMÁT 3 A4	
			MĚŘÍTKO 1:250	
			ÚČEL PDPS	
			ČÍS. ZAKÁZKY 18014	
			ARCHIVNÍ ČÍS. 101_08_TDZ	
NÁZEV PŘÍLOHY			ČÍS. SOUPRAVY ČÍS. VÝKRESU	
TRVALÉ DOPRAVNÍ ZNAČENÍ			8	