



STÁVAJÍCÍ STAV

PŘÍČNÝ ŘEZ 1:100

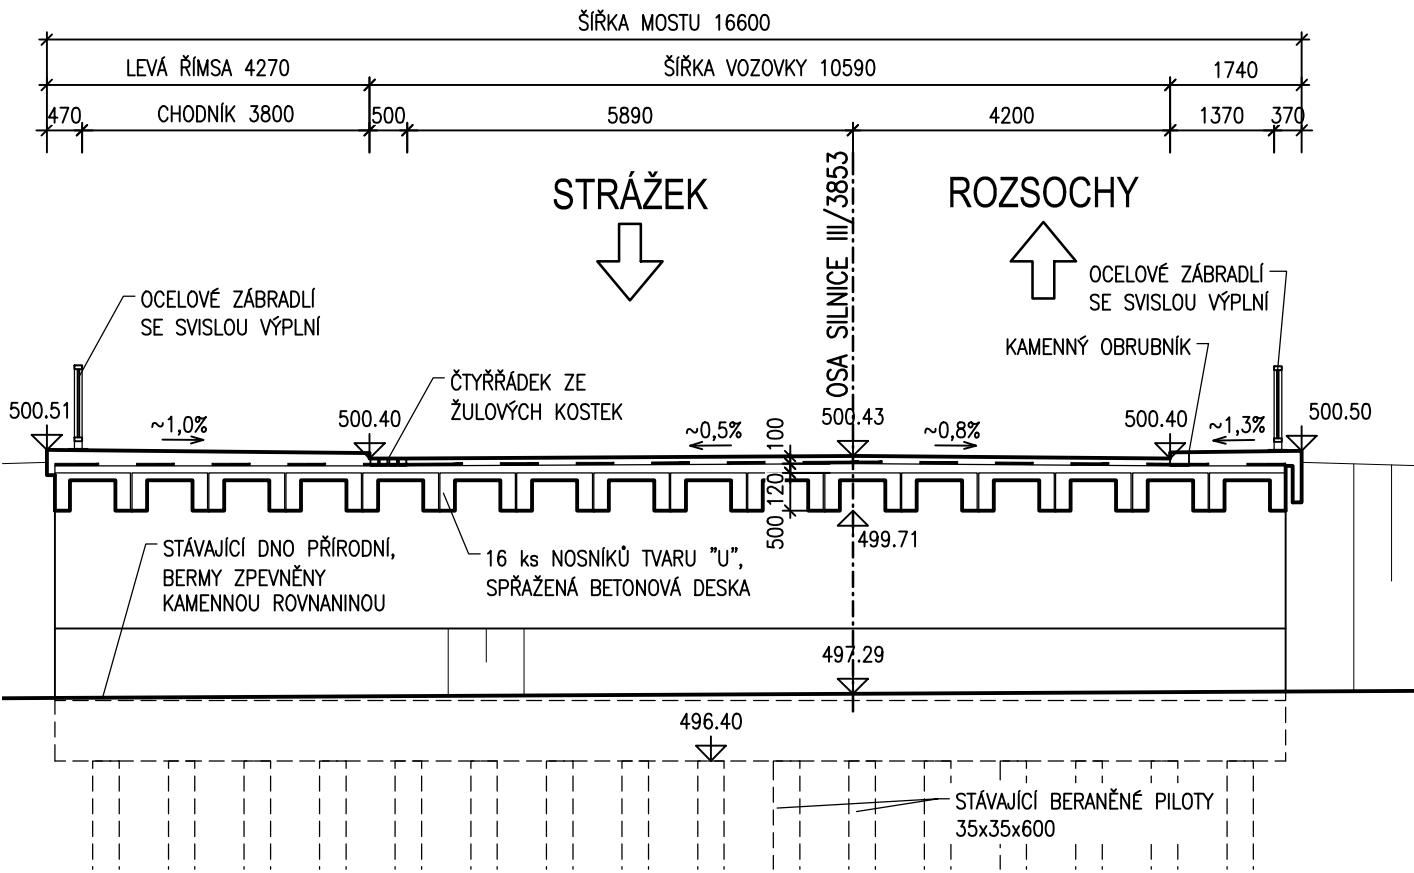

PODÉLNÝ ŘEZ 1:100

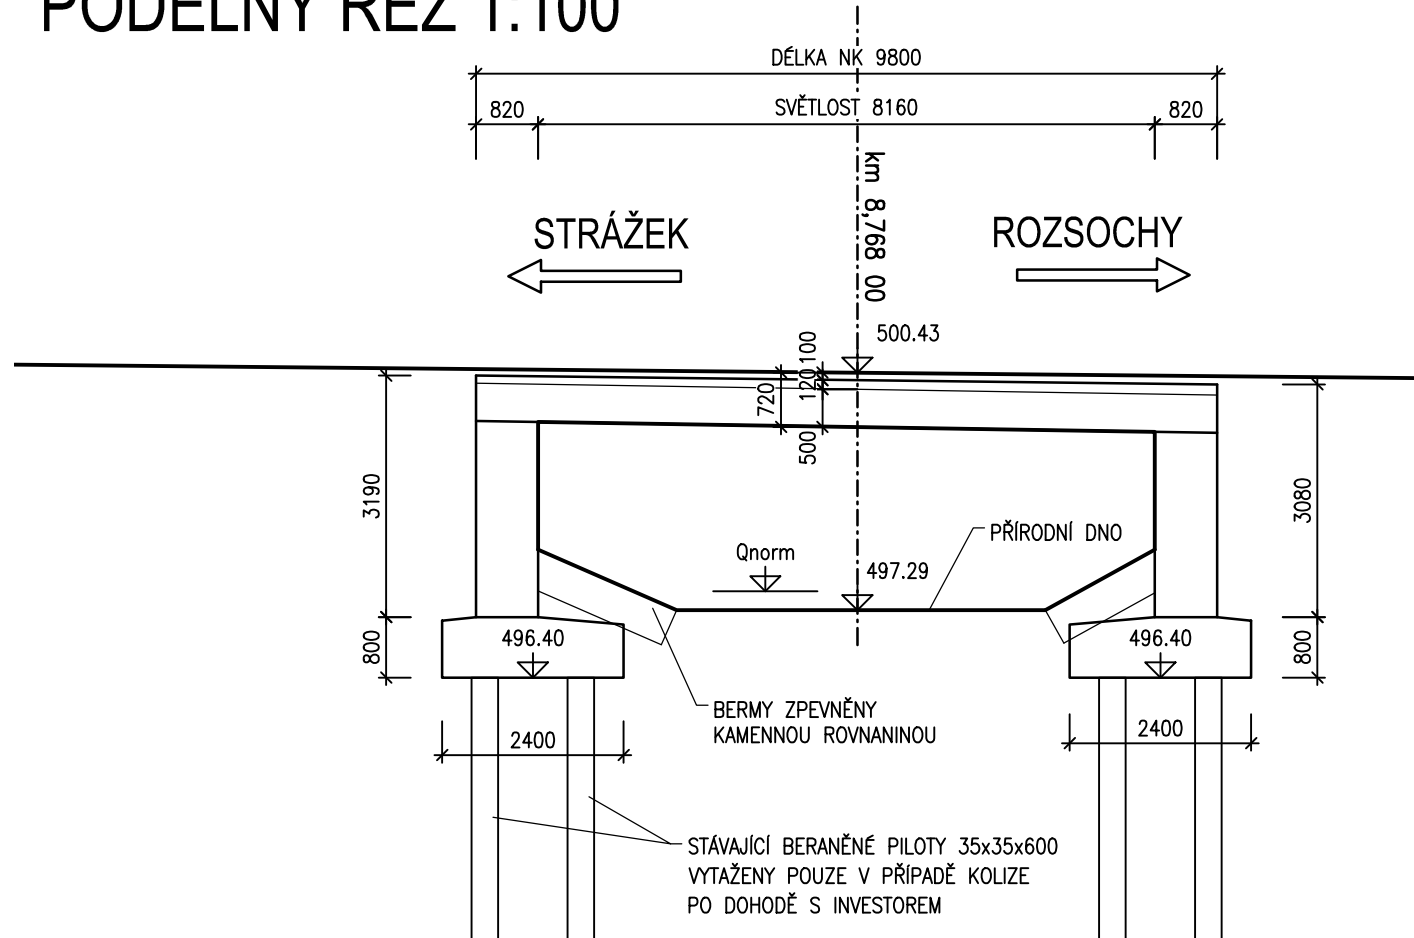


AKCE	III/3853 Dolní Rožínka - most ev.č. 3853-5
------	--

B
SO 201

Do Lull

PDPS

SOUŘAD. SYSTÉM: S-JTSK			VÝŠKOVÝ SYSTÉM: Bpv	
VEDOUcí PROJEKTANT	Ing. Martin ŘEHULKA	<i>Do Lull</i>	 PROJEKČNÍ KANCELÁŘ PRIS spol. s r. o. OSOVÁ 20, 625 00 BRNO	
ZODPOVĚDNÝ PROJEKTANT	Ing. Adam RUSSNÁK	<i>Do Lull</i>		
VYPRACOVAL	Ing. Adam RUSSNÁK	<i>Do Lull</i>		
KONTROLOVAL	Ing. Jiří ŠRUBAŘ	<i>Rubař</i>		
KRAJ:	KRAJ VYSOČINA	K.Ú. DOLNÍ ROŽÍNKA	DATUM	06/2019
NÁZEV AKCE III/3853 DOLNÍ ROŽÍNKA - MOST EV.Č. 3853-5 SO 201 - Most ev.č. 3853-5			FORMÁT	2 A4
			MĚŘÍTKO	1:100
			ÚČEL	PDPS
			ČÍS. ZAKÁZKY	18014
NÁZEV PŘÍLOHY STÁVAJÍCÍ STAV			ARCHIVNÍ ČÍS.	201_05_STS
			ČÍS. SOUPRAVY	ČÍS. VÝKRESU 5