


SITUACE PROVÁDĚNÍ STAVBY 1:250

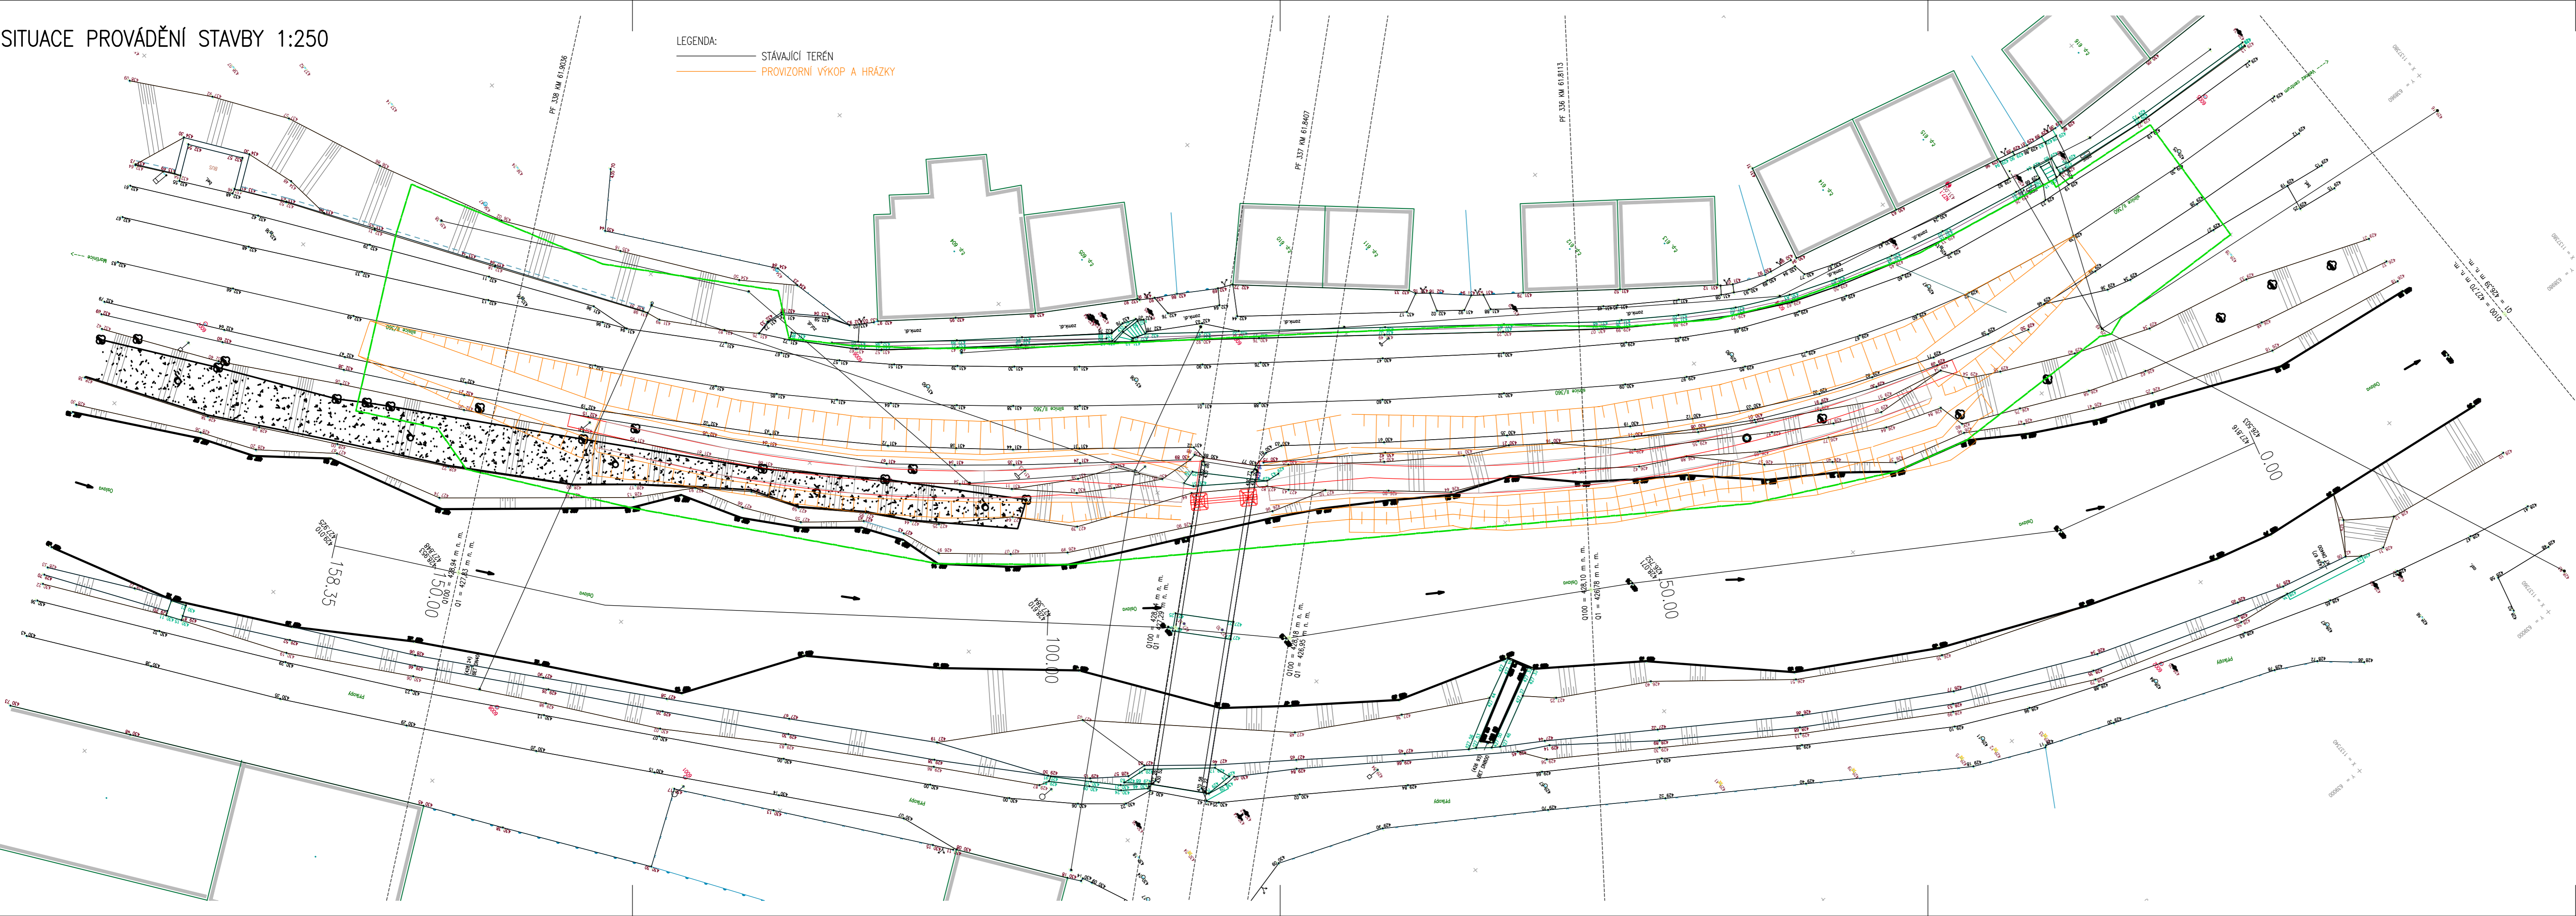

AXONOMETRICKÝ POHLED






SOUŘADNÝ SYSTÉM : JTSK
VÝŠKOVÝ SYSTÉM : BpV

Hlavní projektant:	Ing. Jaromír RUŠAR		 Majdalenky 19, 638 00 Brno Tel., fax: 545 222 037 E-mail: info@rusar.cz	
Zodpovědný projektant:	Ing. Radoslav HOLÝ			
Vypracoval:	Ing. Tomáš KNOBLOCH			
Kontroloval:	Ing. Jaromír RUŠAR			
Kraj:	Vysočina	Datum:	12 / 2017	
Zadavatel:	Krajská správa a údržba silnic Vysočiny, příspěvková organizace	Formát:	5 A4	
Název akce:	II/360 Velké Meziříčí, opěrná zeď v km 105,040 - 105,160	Měřítko:	1:250	
Název objektu:	E - ZÁSADY ORGANIZACE VÝSTAVBY	Účel:	DSP+PDPS	
Název výkresu:		Čís.zakáz.:	124 - 2016	
		Archivní čís.:	42 - 2016	
		Čís.soupravy:	Čís. výkresu:	E.2


SITUACE PROVÁDĚNÍ STAVBY

DSP+PDPS


PŘÍČNÉ ŘEZY 1:200

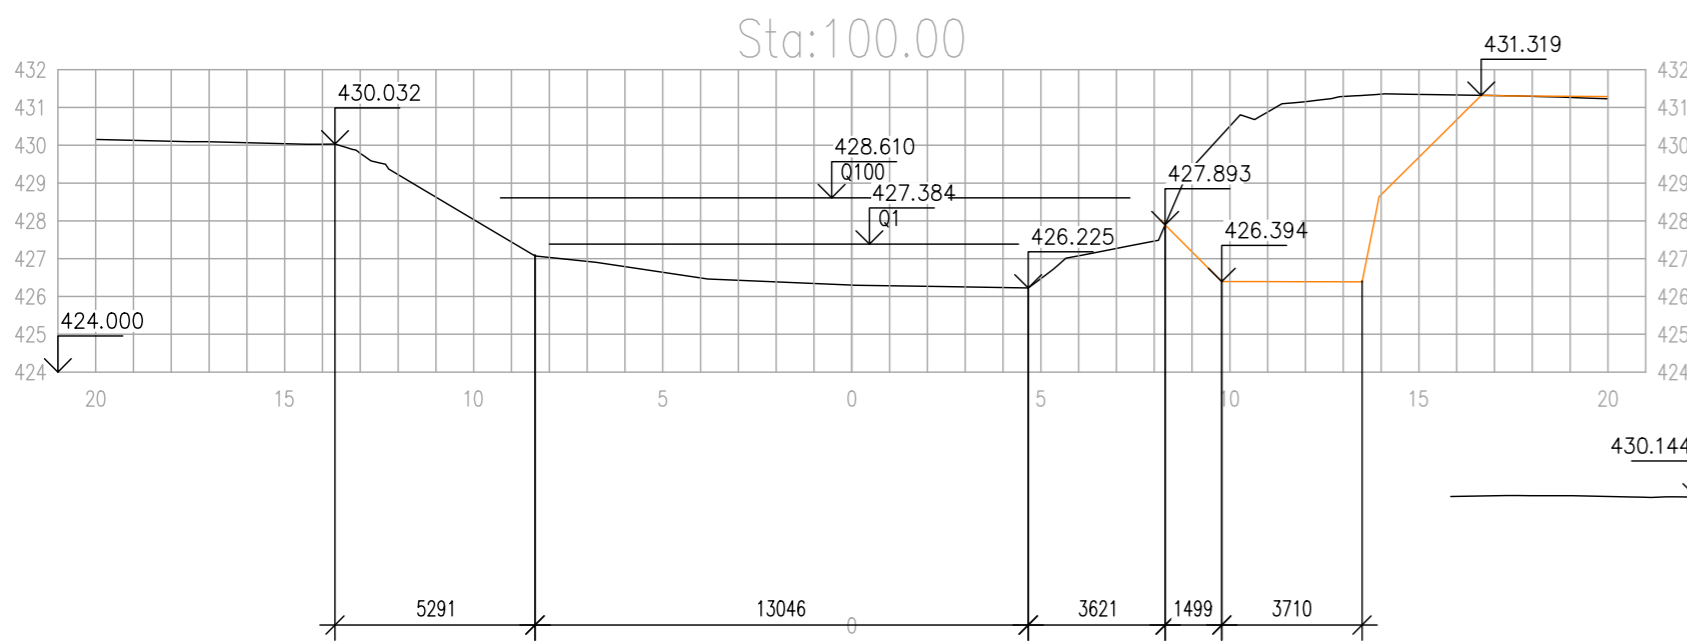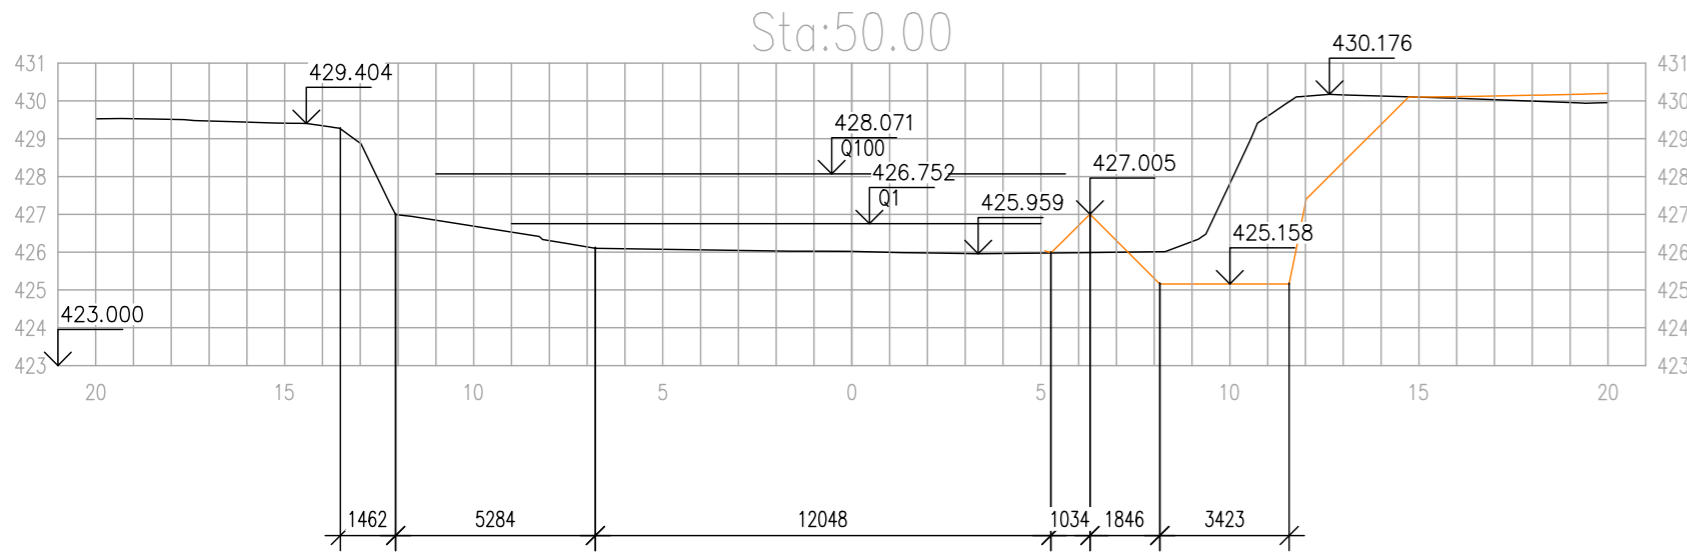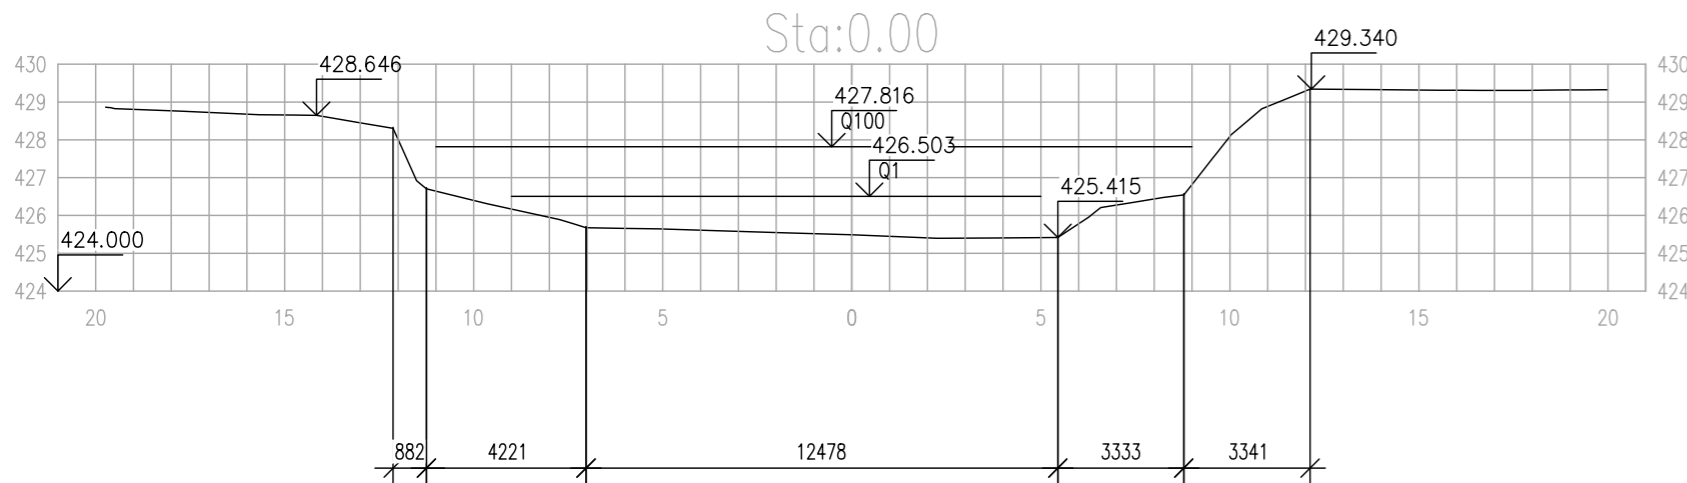


PODEPŘENÍ STÁVAJÍCÍHO MOSTU

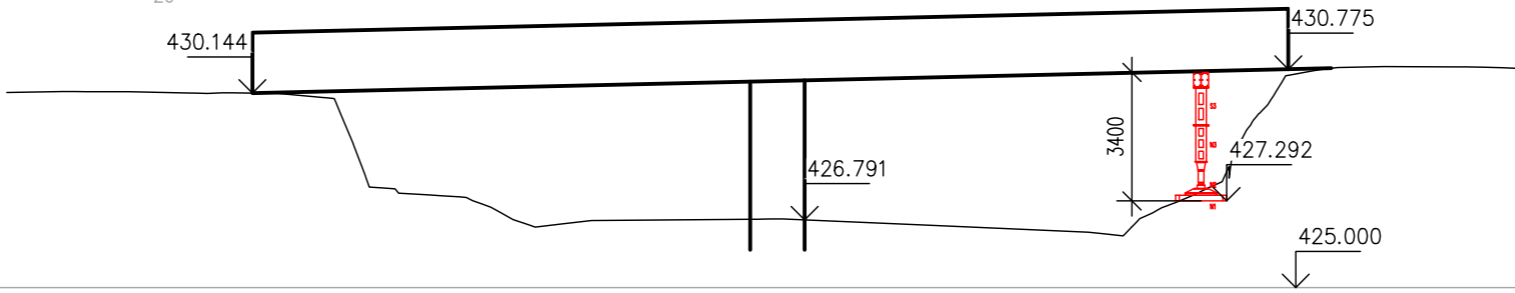

Sta:150.00

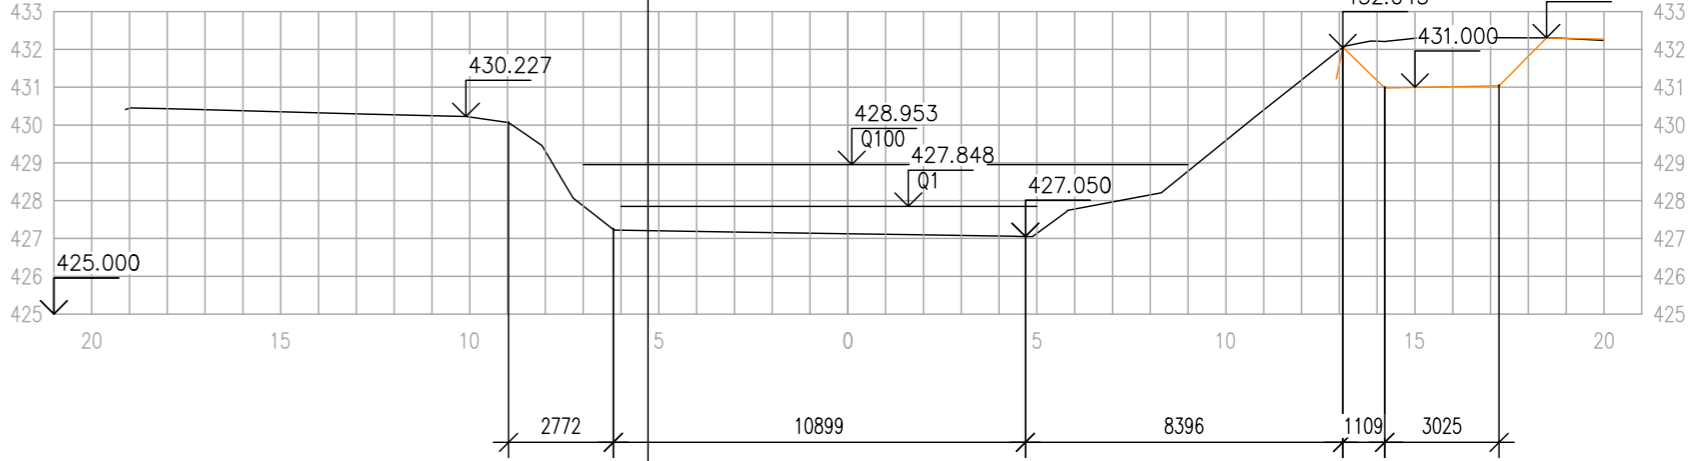

Sta:158.34

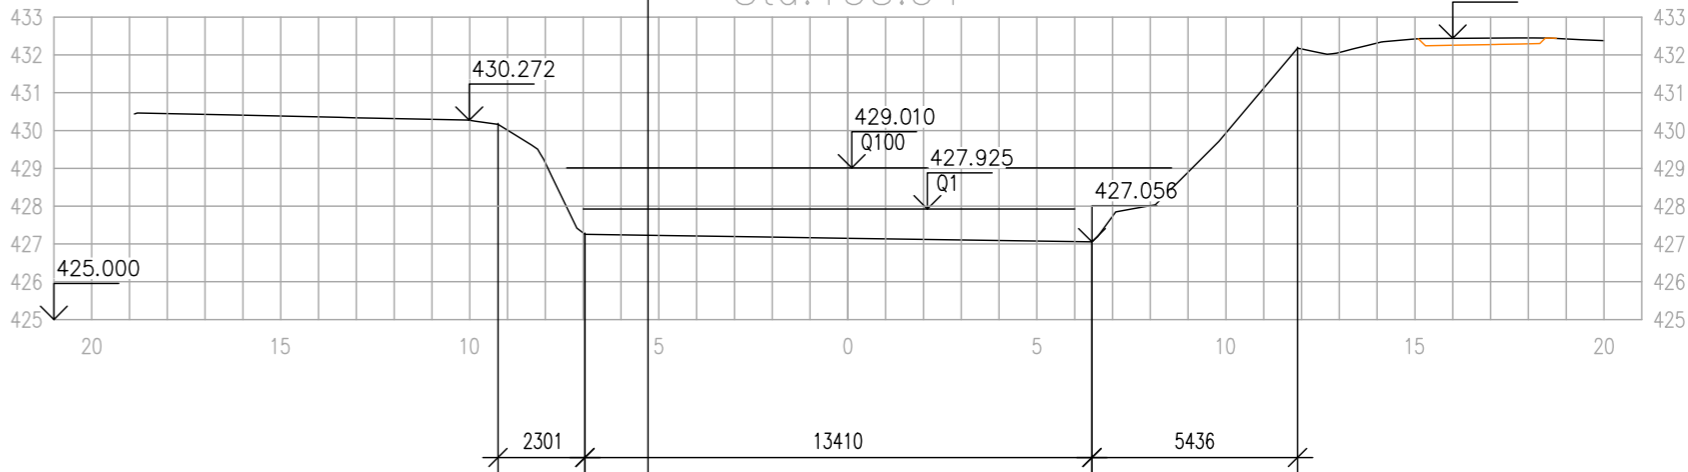

LEGENDA:
— STÁVAJÍCÍ TERÉN
— PROVIZORNÍ VÝKOP A HRÁZKY

SOUŘADNÝ SYSTÉM : JTSK
VÝŠKOVÝ SYSTÉM : BpV

Hlavní projektant:	Ing. Jaromír RUŠAR
Zodpovědný projektant:	Ing. Radoslav HOLÝ
Vypracoval:	Ing. Tomáš KNOBLOCH
Kontroloval:	Ing. Jaromír RUŠAR

Rušar mosty
Majdalenky 19, 638 00 Brno
Tel., fax: 545 222 037
E-mail: info@rusar.cz

Kraj:	Vysočina	Datum:	12 / 2017
Zadavatel:	Krajská správa a údržba silnic Vysočiny, příspěvková organizace	Formát:	3 A4
Název akce:	II/360 Velké Meziříčí, opěrná zeď v km 105,040 - 105,160	Měřítko:	1:500
Název objektu:	E - ZÁSADY ORGANIZACE VÝSTAVBY	Účel:	DSP+PDPS
Název výkresu:	PŘÍČNÉ ŘEZY	Čís.zakáz.:	124 - 2016
		Archivní čís.:	42 - 2016
		Čís.soupravy:	Čís. výkresu: E.3

DSP+PDPS