


SITUACE
M: 1:250

LEGENDA PLOCH

<div></div>	NOVÁ KONSTRUKCE VOZOVKY - ASFALTOVÝ POVRCH
<div></div>	NOVÁ KONSTRUKCE VOZOVKY NA MOSTĚ - ASFALT. POVRCH (SO 201)
<div></div>	ASFALTOVÝ POVRCH - NAPOJENÍ NA STÁVAJÍCÍ STAV
<div></div>	NEZPEVNĚNÁ KRAJNICE - DRCENÝ ASFALTOVÝ RECYKLÁT
<div></div>	NEZPEVNĚNÁ KRAJNICE - ZELEŇ
<div></div>	VYROVNÁNÍ NA STÁVAJÍCÍ TERÉN - ZELEŇ
<div></div>	MOSTNÍ ŘÍMSY - SO 201

LEGENDA ČAR

<div></div>	NÁVRH NOVÉHO STAVU - SO 101
<div></div>	NÁVRH NOVÉHO STAVU - SO 201
<div></div>	NOVÉ OCELOVÉ SVODIDLO
<div></div>	STÁVAJÍCÍ STAV / ZAMĚŘENÍ

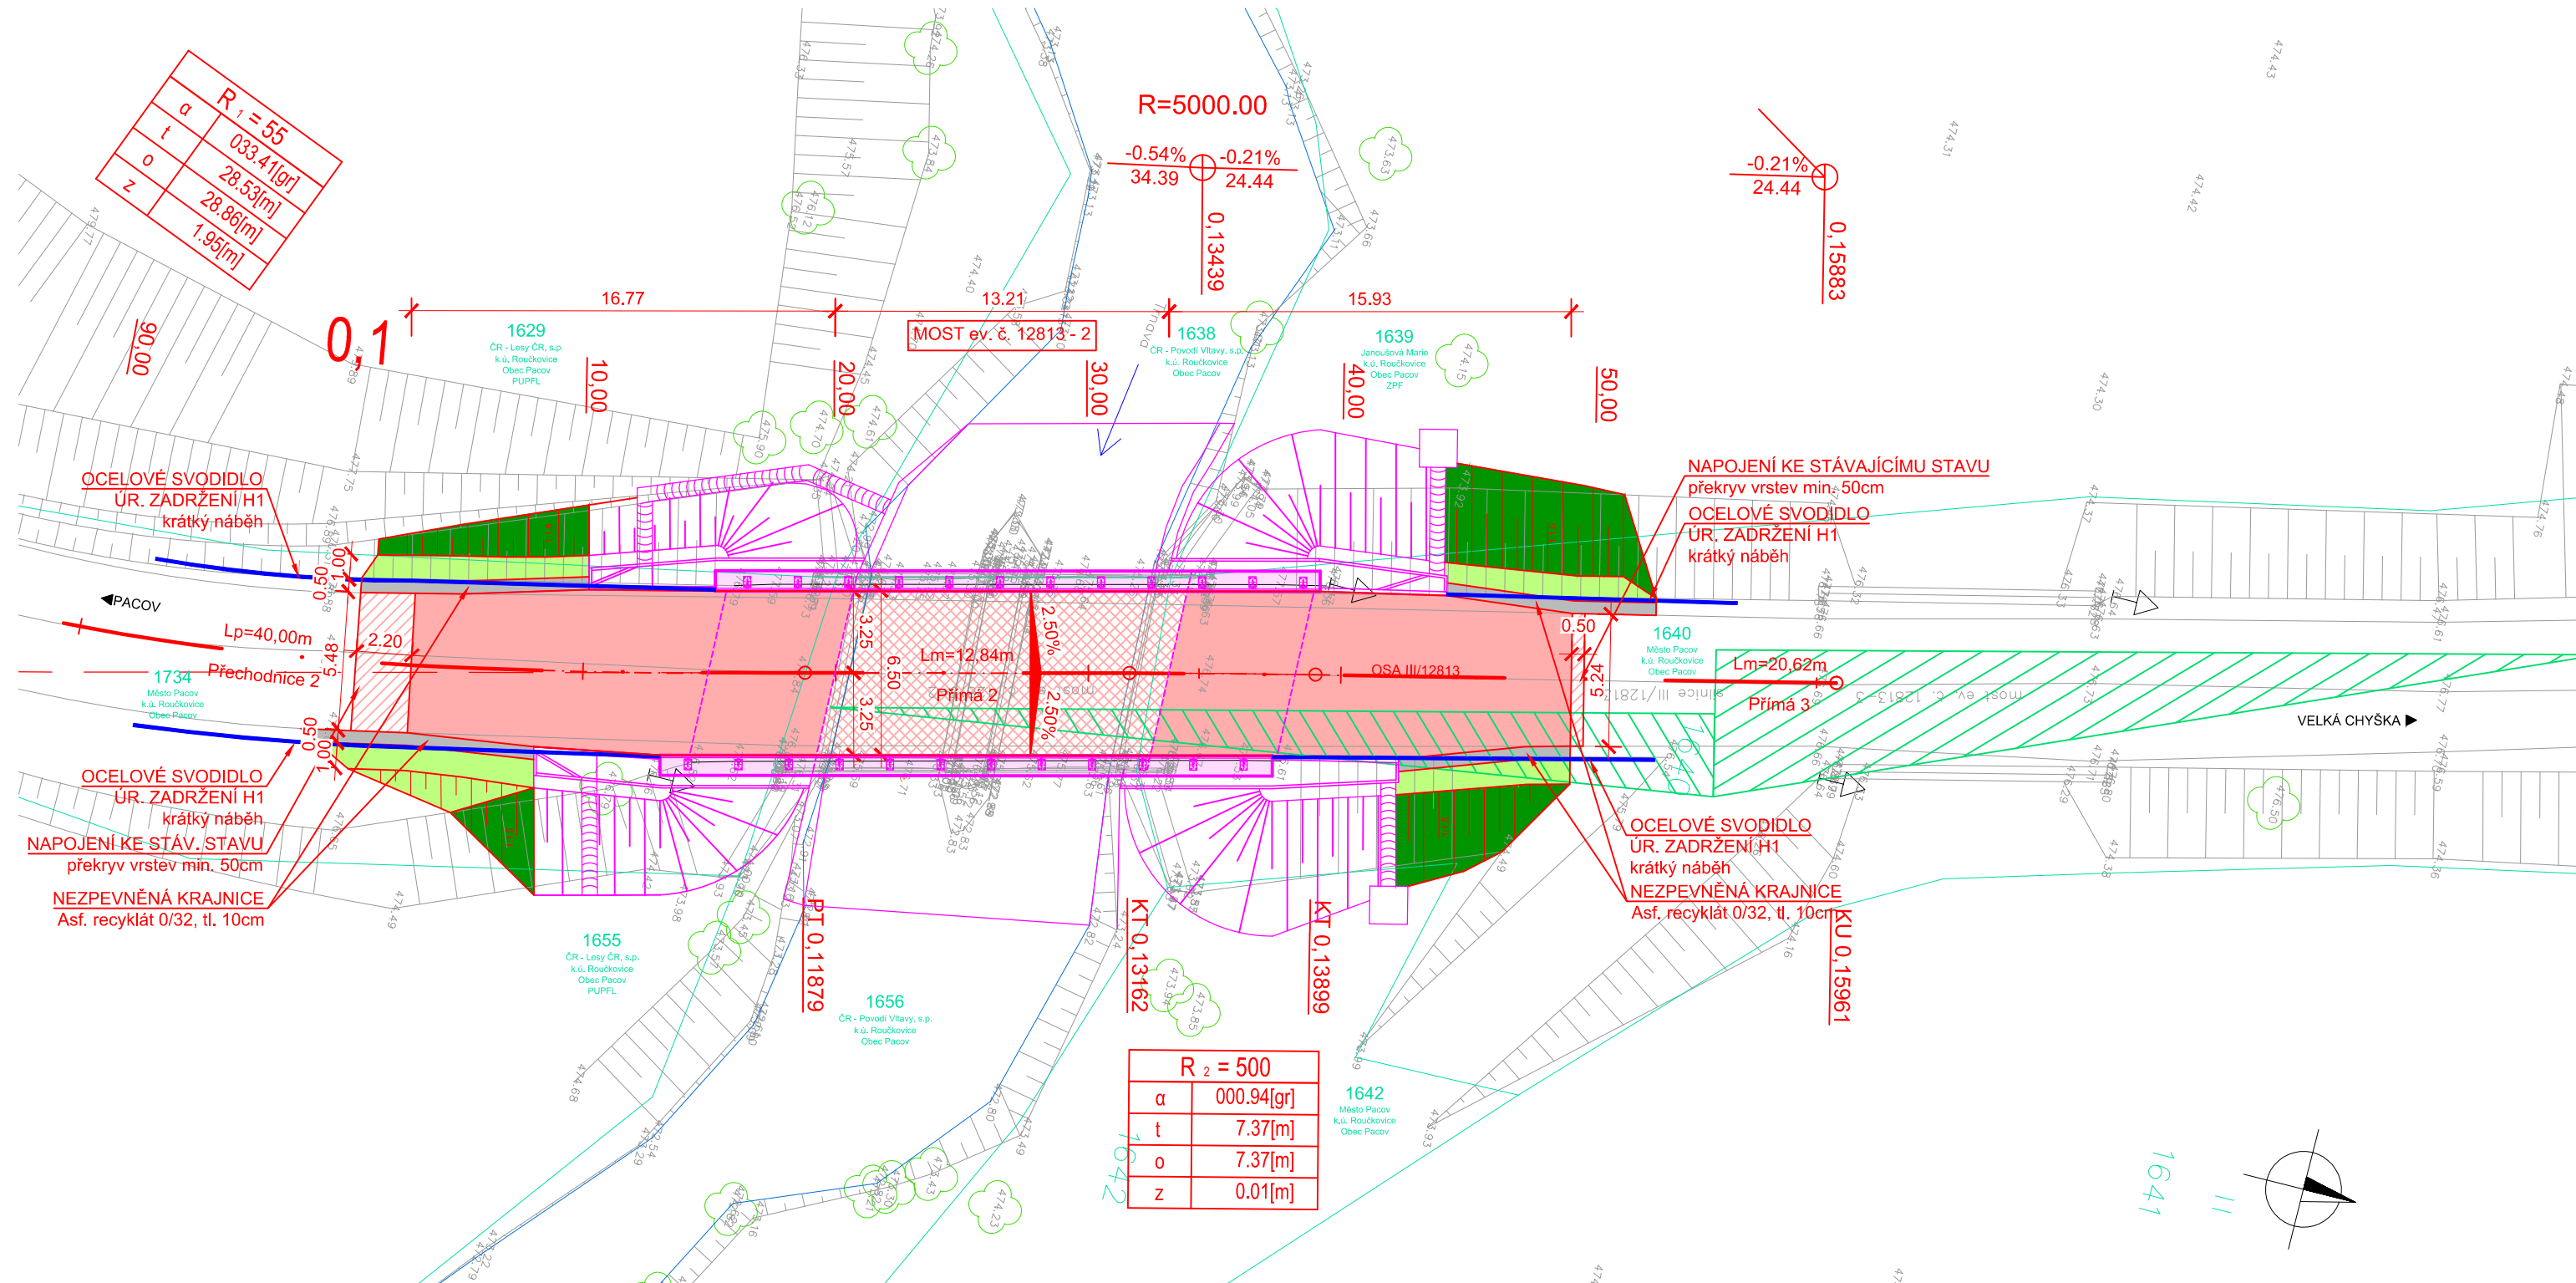

POZNÁMKY:

- VÝKRES BYL ZPRACOVÁN NA ZÁKLADĚ GEODETICKÉHO ZAMĚŘENÍ - ING. MLEJNECKÝ 03/2018
- U TOHOTO OBJEKTU NEBYLA K DISPOZICI ARCHIVNÍ DOKUMENTACE A NEBYL PROVEDEN STAVEBNĚTECHNICKÝ PRŮZKUM.
- SÍŤ INŽENÝRSKÝCH ZAŘÍZENÍ JSOU ZAKRESLENY DLE DODANÝCH PLATNÝCH VYJÁDRĚNÍ JEDNOTLIVÝCH SPRÁVCŮ INŽENÝRSKÝCH SÍTÍ.

STAVBA: III/12813 Velká Chyška - most ev. č. 12813-2

OBJEDNATEL:



Krajská správa a údržba
silnic Vysočiny, p.o.

Kosovská 1122/16
586 01 Jihlava

			Zakázka: D18003	Datum: 10/2019
ODP. PROJEKTANT SO	VYPRACOVAL	TECHNICKÁ KONTROLA	Účel PD:	PDPS
ING. JAN ROSÍK	ING. JAN ROSÍK	ING. PETR NOVÁK	Měřítko:	1:250
OBJEKT:			Formát:	4xA4
SO 101 - Komunikace			Část:	D.1.2
			Paré:	
PŘÍLOHA:			Příloha:	2
SITUACE				