

**PŮDORYS M 1:100**

**1629**  
ČR - Lesy ČR, s.p.  
k.ú. Roudkovice  
Obec Pacov  
pozemek uřízený k přírodní funkci lesa

**1734**  
Město Pacov  
k.ú. Roudkovice  
Obec Pacov

**1655**  
ČR - Lesy ČR, s.p.  
k.ú. Roudkovice  
Obec Pacov  
pozemek uřízený k přírodní funkci lesa

**1638**  
ČR - Povodí Vltavy, s.p.  
k.ú. Roudkovice  
Obec Pacov

**1639**  
Jaroslavův Mlýn  
k.ú. Roudkovice  
Obec Pacov  
279

**1640**  
Město Pacov  
k.ú. Roudkovice  
Obec Pacov

**1642**  
Město Pacov  
k.ú. Roudkovice  
Obec Pacov

**1656**  
ČR - Povodí Vltavy, s.p.  
k.ú. Roudkovice  
Obec Pacov

**PACOV**

**VELKÁ CHÝŠKA**

**POTOK TRNAVA**

**ODVODŇOVACÍ TRUBKA V RÍMSE**

**KAMENNÉ KRÍDLO**

**BETONOVÁ RÍMSA**

**KAMENNÝ PILÍŘ**

**OSA SILNICE III/12813**

**CELOVÝ SVODIDLO SE SVODNICÍ TYPU NH**

**1555**

**15540**

**15600**

**15655**

**15780**

**15840**

**15900**

**15950**

## VELKÁ CHYŠKA ▶

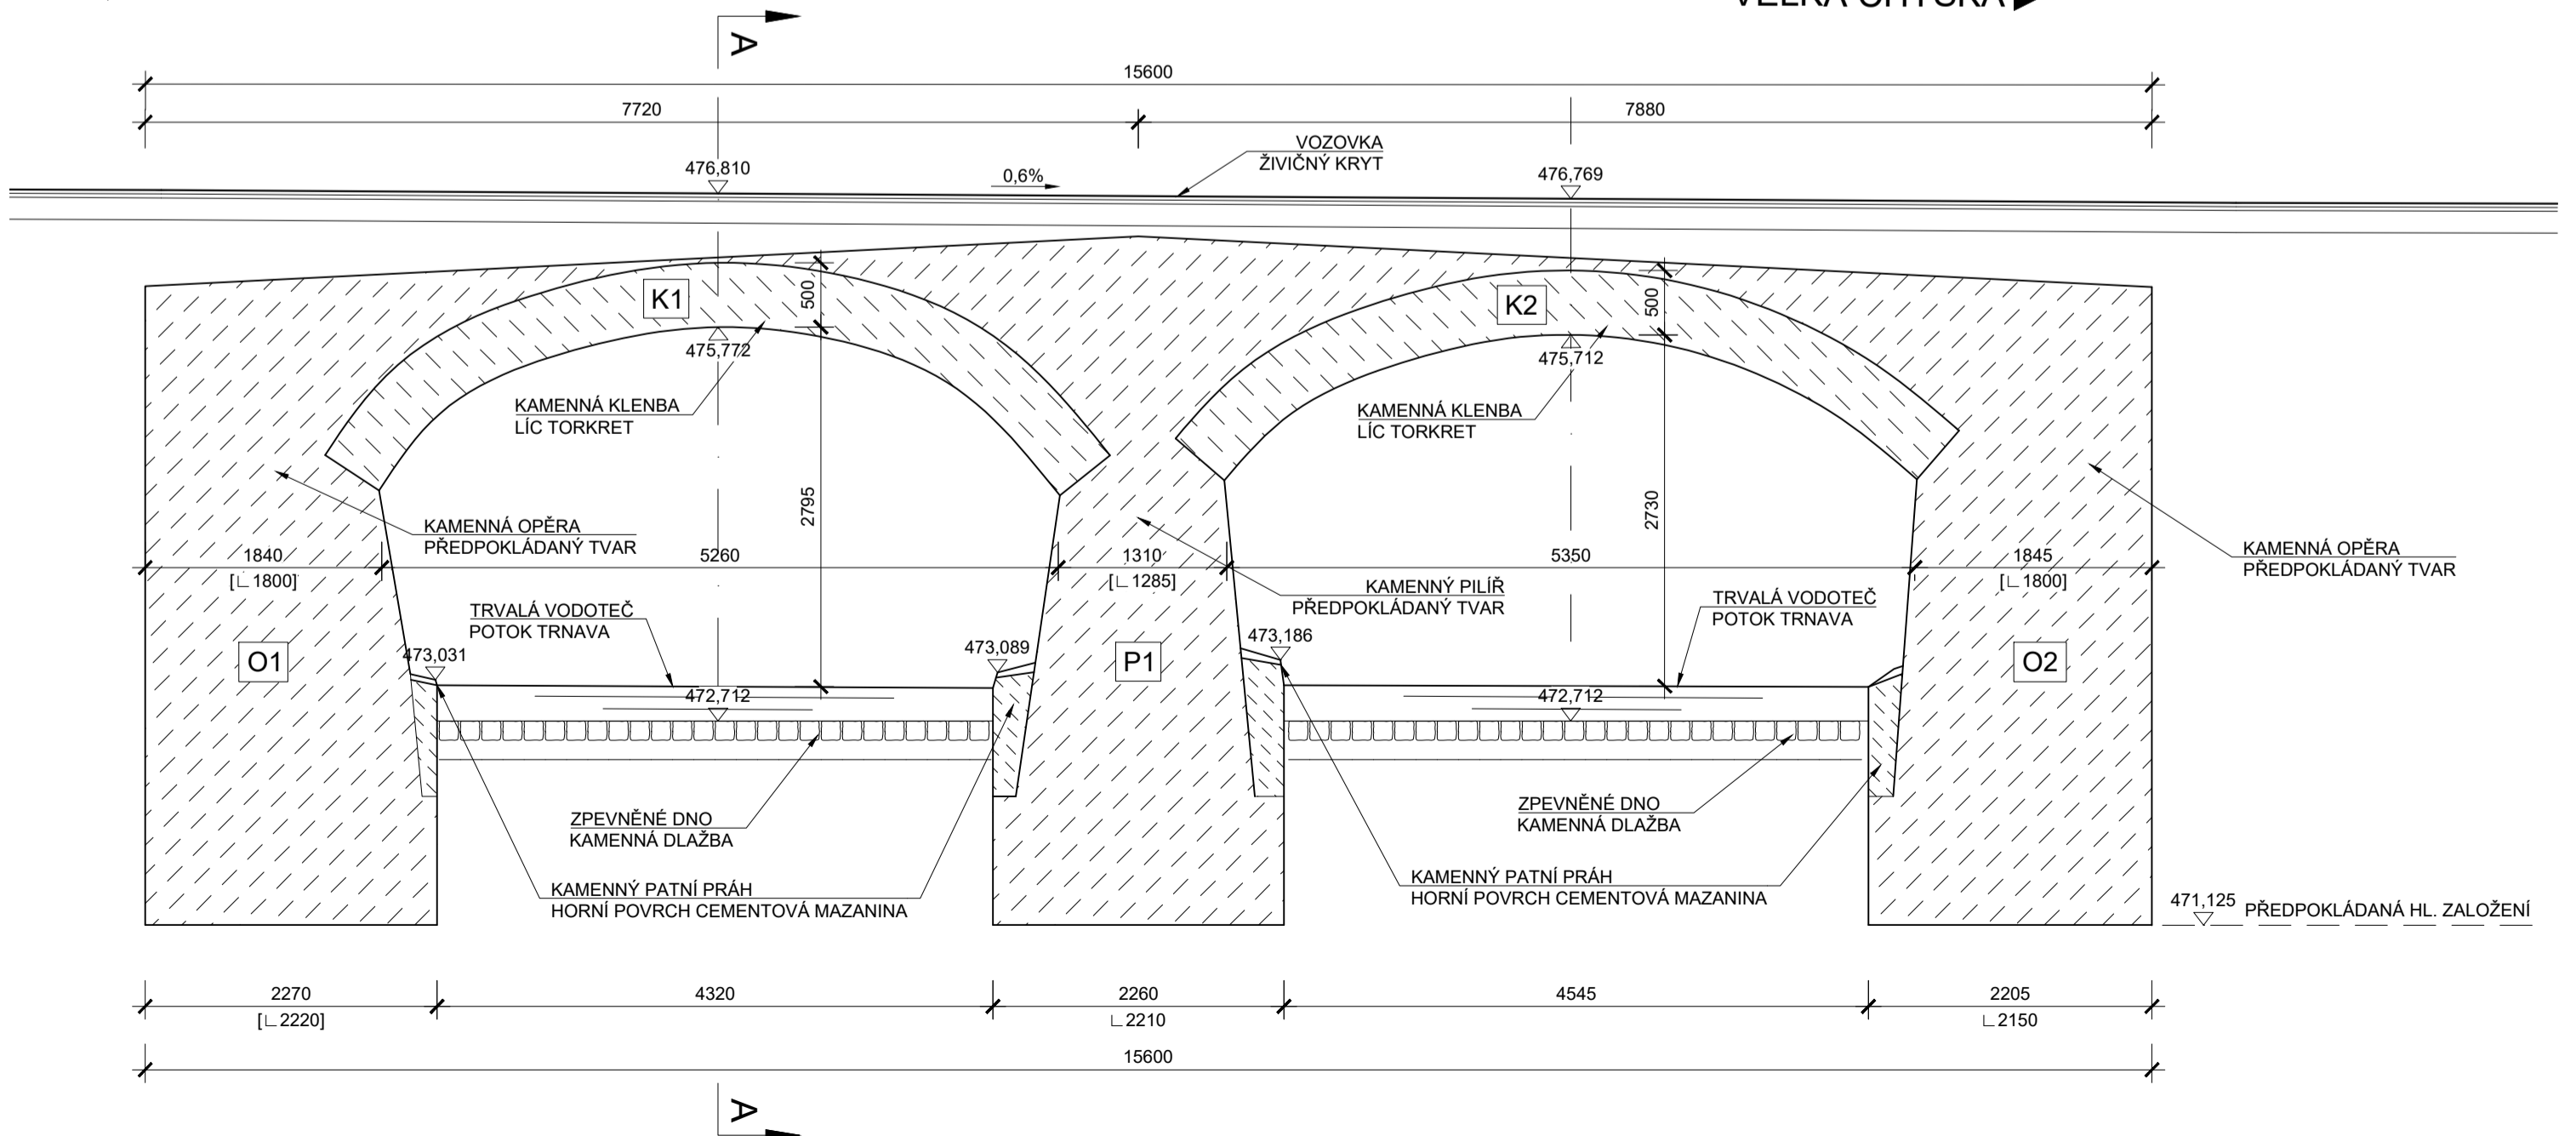


## VELKÁ CHYŠKA ►

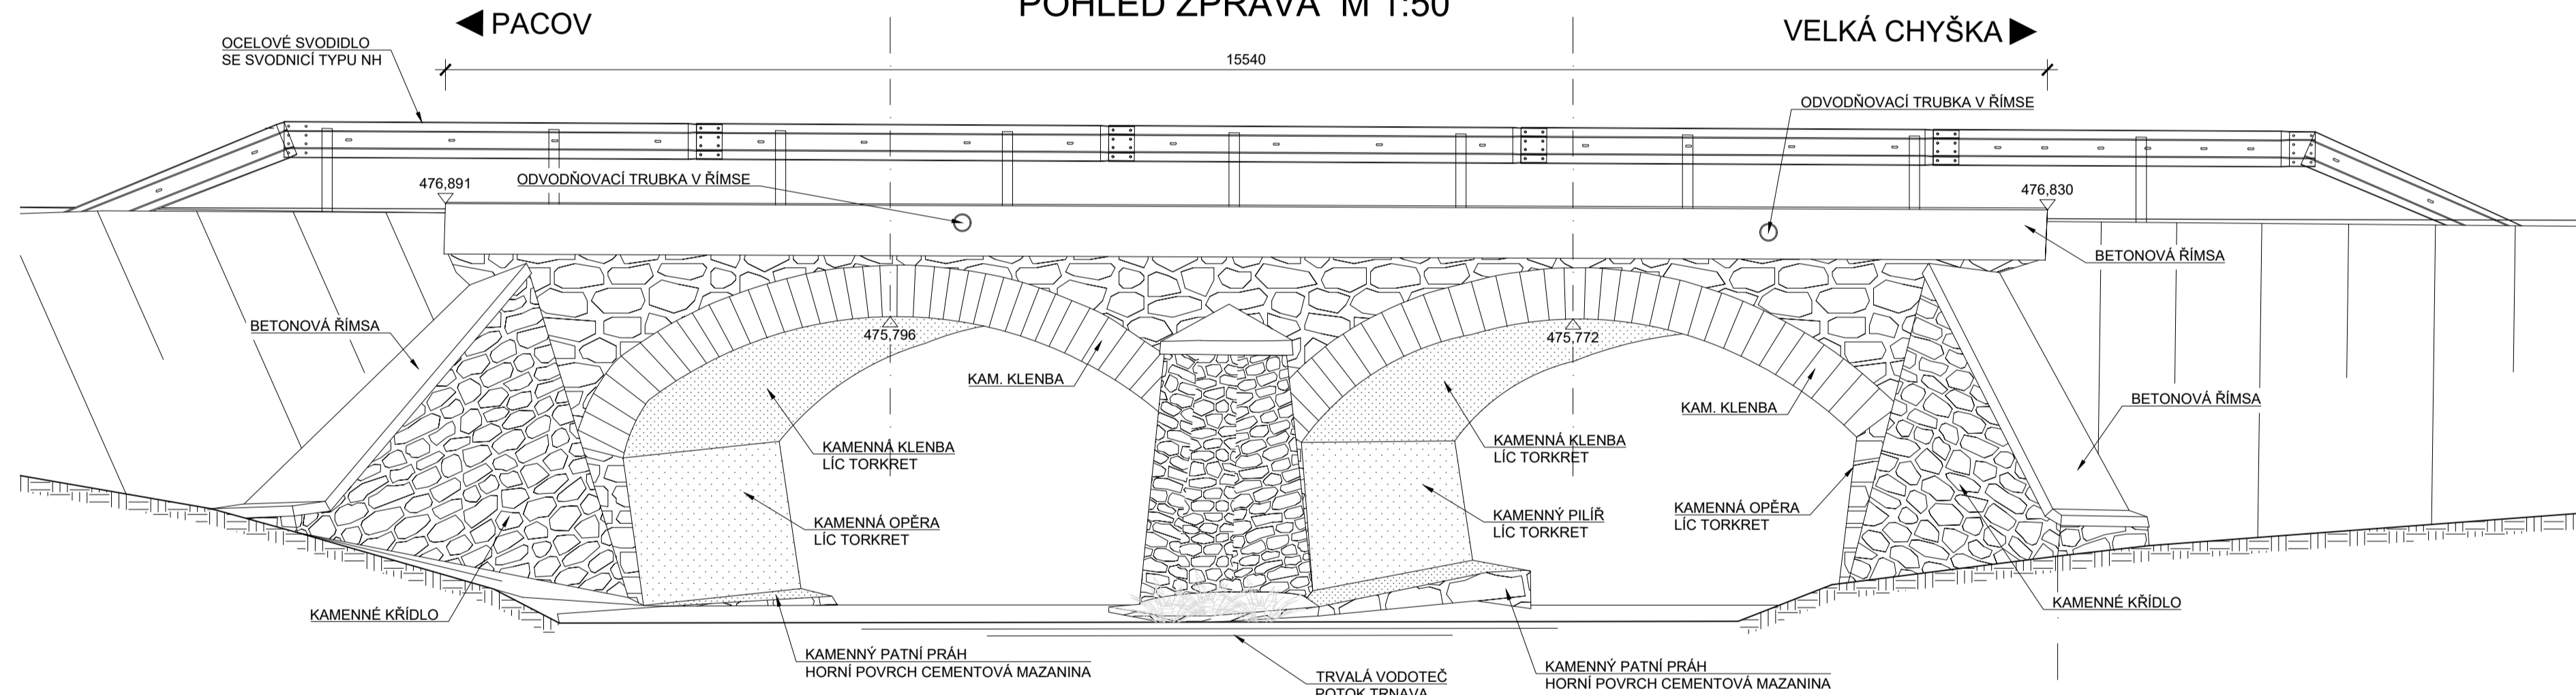


## ◀ VELKÁ CHYŠKA

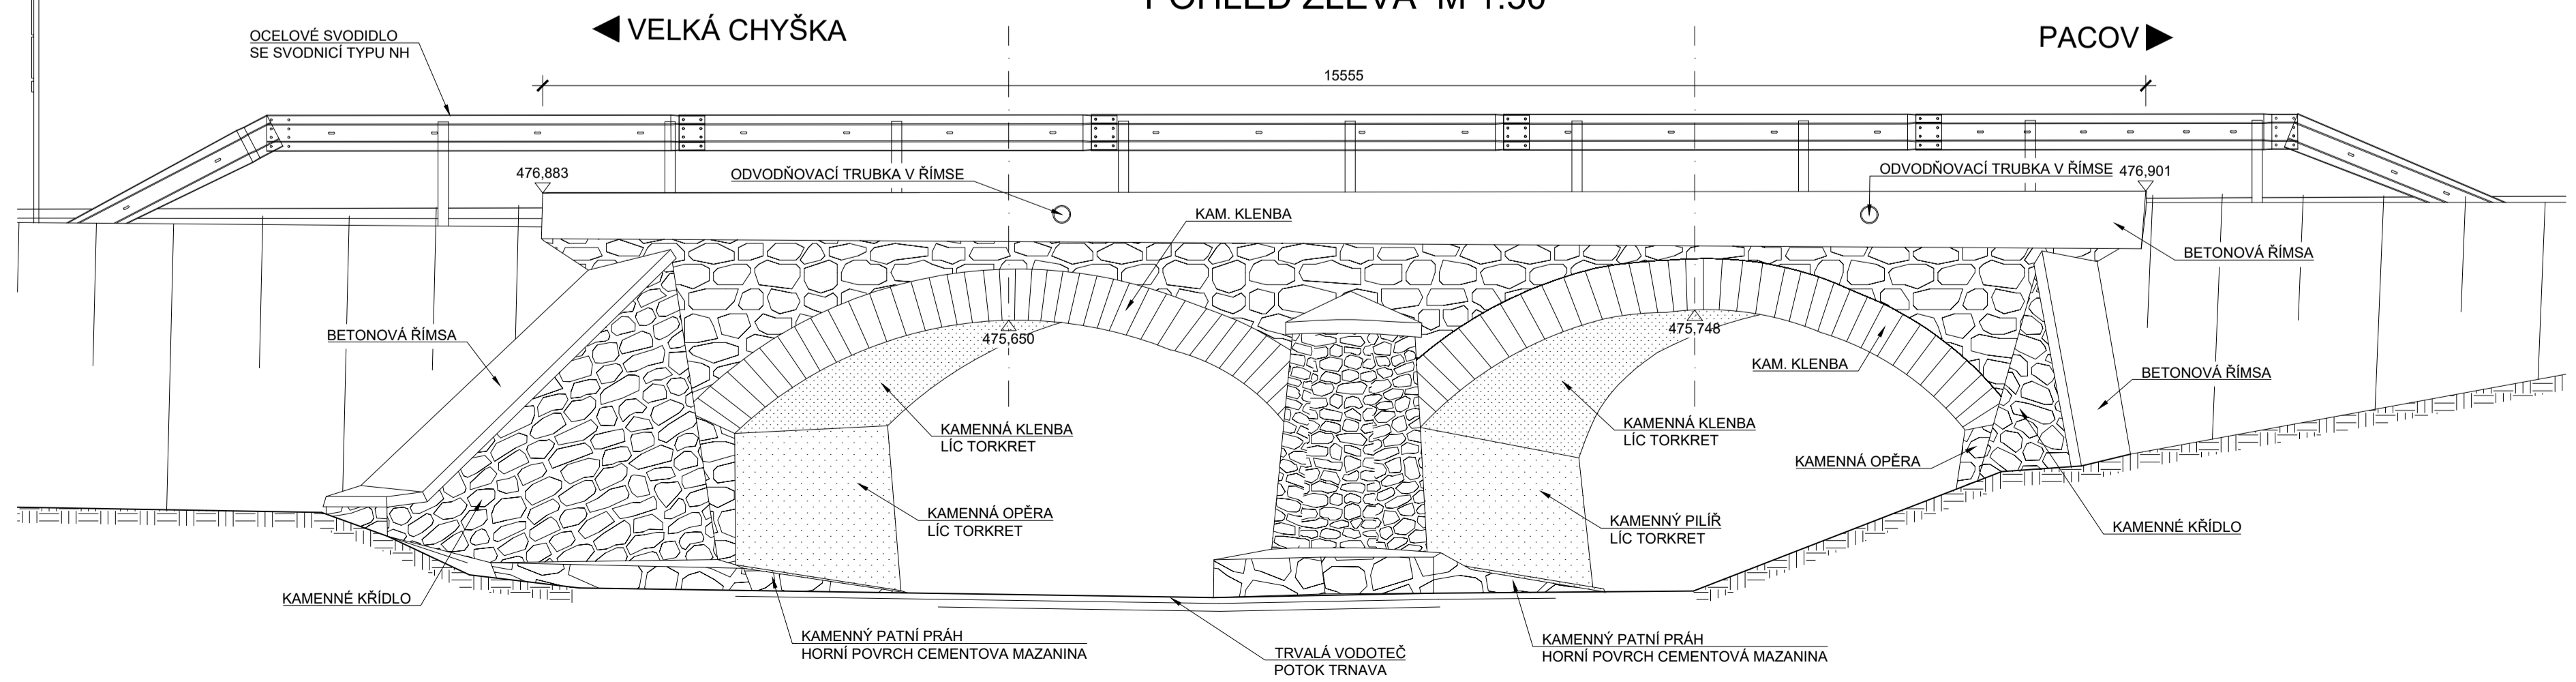

SOUŘADNICOVÝ SYSTÉM: S-JTSK  
VÝŠKOVÝ SYSTÉM: Bpv

STAVBA:	<h1 style="margin: 0;">III/2018 Velká Chyška, most ev. č. 12813-2</h1>
OBJEDNATEL:	<p><b>Krajská správa a údržba silnic Vysočiny, p. o.</b></p> <p>Kosovská 1122/16 586 01 Jihlava</p>
	

  <p style="margin-top: 10px;">DIPONT s.r.o., projektová a inženýrská činnost Klidská 1432/18, 400 01 Ustí nad Labem, CZ E: dipont@ipont.cz, T: 00420 475 201 724</p>	Zakázka:  <div style="border: 1px solid black; padding: 5px; text-align: center;">D18003</div>	Datum:  <div style="border: 1px solid black; padding: 5px; text-align: center;">10/2019</div>
ODP. PROJEKTANT SO  ING. MARTIN PLŠEK	VYPRACOVAL  KLÁRA GERNEŠOVÁ, DIS.	TECHNIČKÁ KONTROLA  ING. PETR NOVÁK
OBJEKT:  <div style="border: 1px solid black; padding: 10px; text-align: center;"> <h2 style="margin: 0;">SO 201 Most ev. č. Ustí-laz-2</h2> </div>	Část:  <div style="border: 1px solid black; padding: 10px; text-align: center;"> <h2 style="margin: 0;">D.1.4</h2> </div>	Paré:  <div style="border: 1px solid black; padding: 10px; text-align: center;"> <h2 style="margin: 0;">2</h2> </div>
PŘÍLOHA:		Příloha:  <div style="border: 1px solid black; padding: 10px; text-align: center;"> <h2 style="margin: 0;">2</h2> </div>