



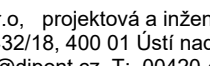
[illegible]

VELKÁ CHYŠKA ▶

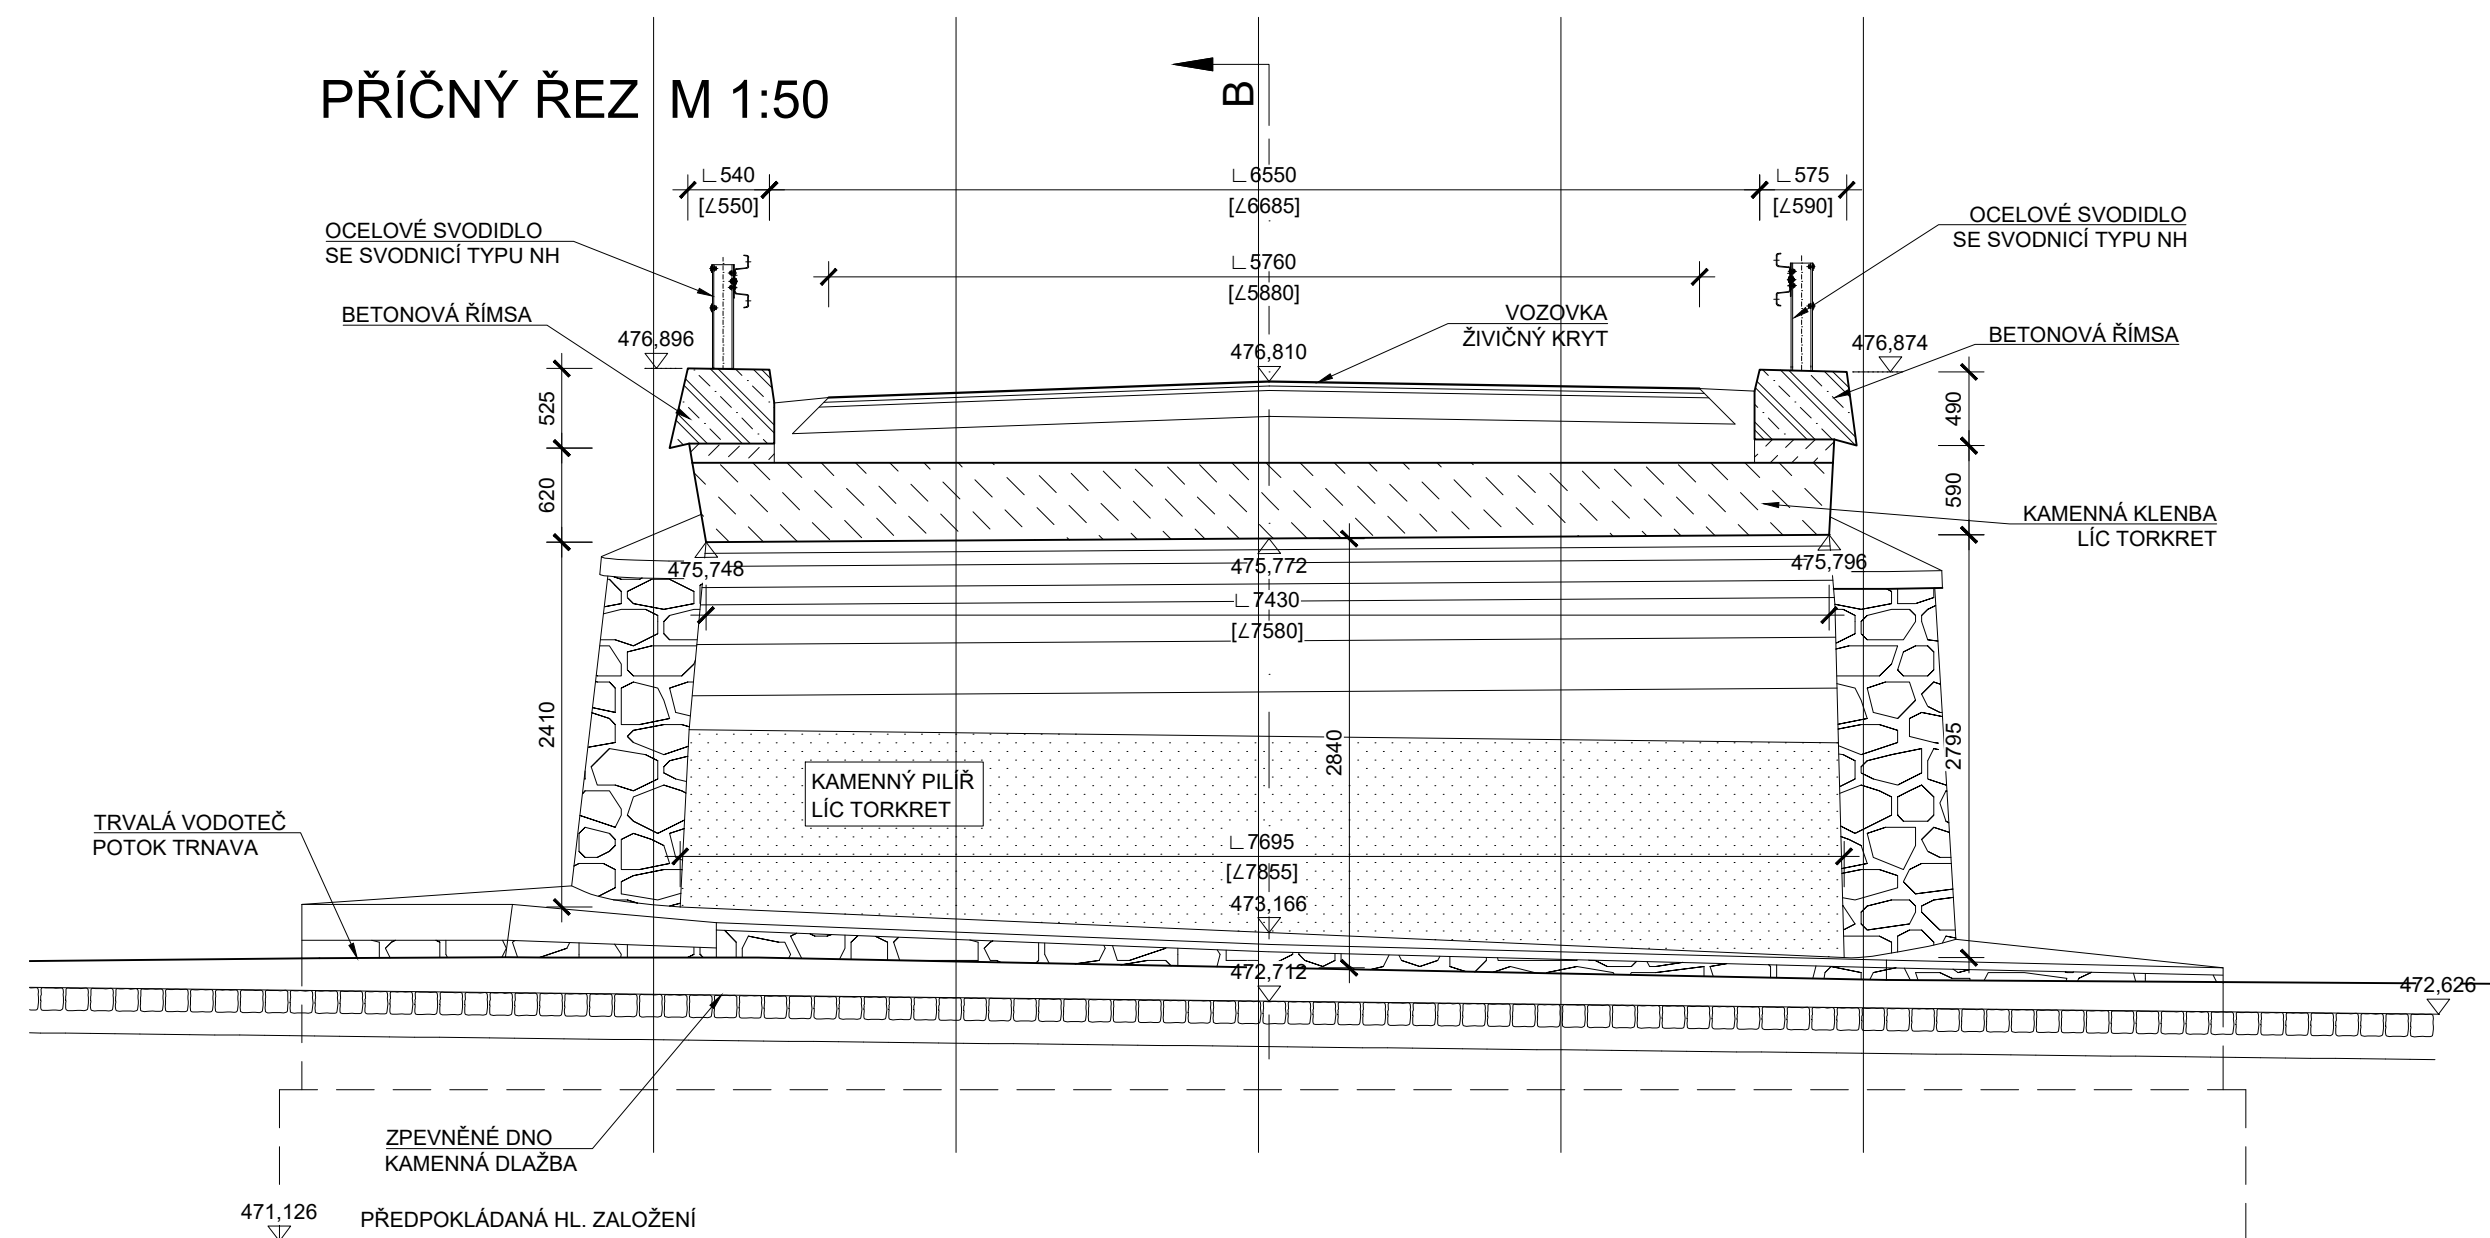

VÝŠKOVÝ SYSTÉM: Bpv

- DLE DODANÝCH PLATNÝCH VYJÁDRĚNÍ JEDNOTLIVÝCH SPRÁVCŮ INŽENÝRSKÝCH SÍTÍ SE V BLÍZKOSTI MOSTU NENACHÁZÍ ŽÁDNÁ VEDENÍ.
- STÁVAJÍCÍ STAV BYL ZAKRESLEN NA ZÁKLADĚ GEODETICKÉHO ZAMĚŘENÍ A DLE NORMÁLNÍCH PLÁNŮ "ČSD" A "ÚSS". ŽÁDNÁ ARCHIVNÍ DOKUMENTACE NEBYLA K DISPOZICI.
- DIMENZE SKRYTÝCH TVARŮ SPODNÍ STAVBY NEMUSÍ BÝT SHODNÉ SE STÁVAJÍCÍM STAVEM.

STAVBA:		<h1 style="margin: 0;">III/12813 Velká Chyška, most ev. č. 12813-2</h1>	
OBJEDNATEL:		<h2 style="margin: 0;">Krajská správa a údržba silnic Vysočiny, p. o.</h2> <p style="margin: 0;">Kosovská 1122/16 586 01 Jihlava</p>	
			
 <div style="margin-left: 10px;"> <p>DIPONT s.r.o., projektová a inženýrská činnost Klíšeá 1432/18, 400 01 Ústí nad Labem, CZ E: dipont@dipont.cz T: 00420 476 201 724</p> </div>		Zakázka:	Datum:
		D18003	10/2019
ODP. PROJEKTANT SO	VYPRACOVAL	TECHNICKÁ KONTROLA	Účel PD:
ING. MARTIN PLŠEK	KLÁRA GERNEŠOVÁ, DIS.	ING. PETR NOVÁK	PDPS
			Měřítko:
			1:100, 50
			Formát:
			8xA4
OBJEKT:			Část:
SO 001 Demolice mostu			D.1.1
PŘÍLOHA:			Příloha:
STÁVAJÍCÍ STAV			2