


Podélný profil: OSA NÁDRŽE M 1:100/10
Rozsah: km 0,00000 - km 0,15026
KATASTRÁLNÍ ÚZEMÍ:

DVORCE U JIHLAVY

Kóta dna portubí [m. n. m.]
Kóty nivelety
Kóty původního terénu [m. n. m.]
SROVNÁVACÍ ROVINA=497m
STANIČENÍ:
Sklon/Délka
DN – Materiál

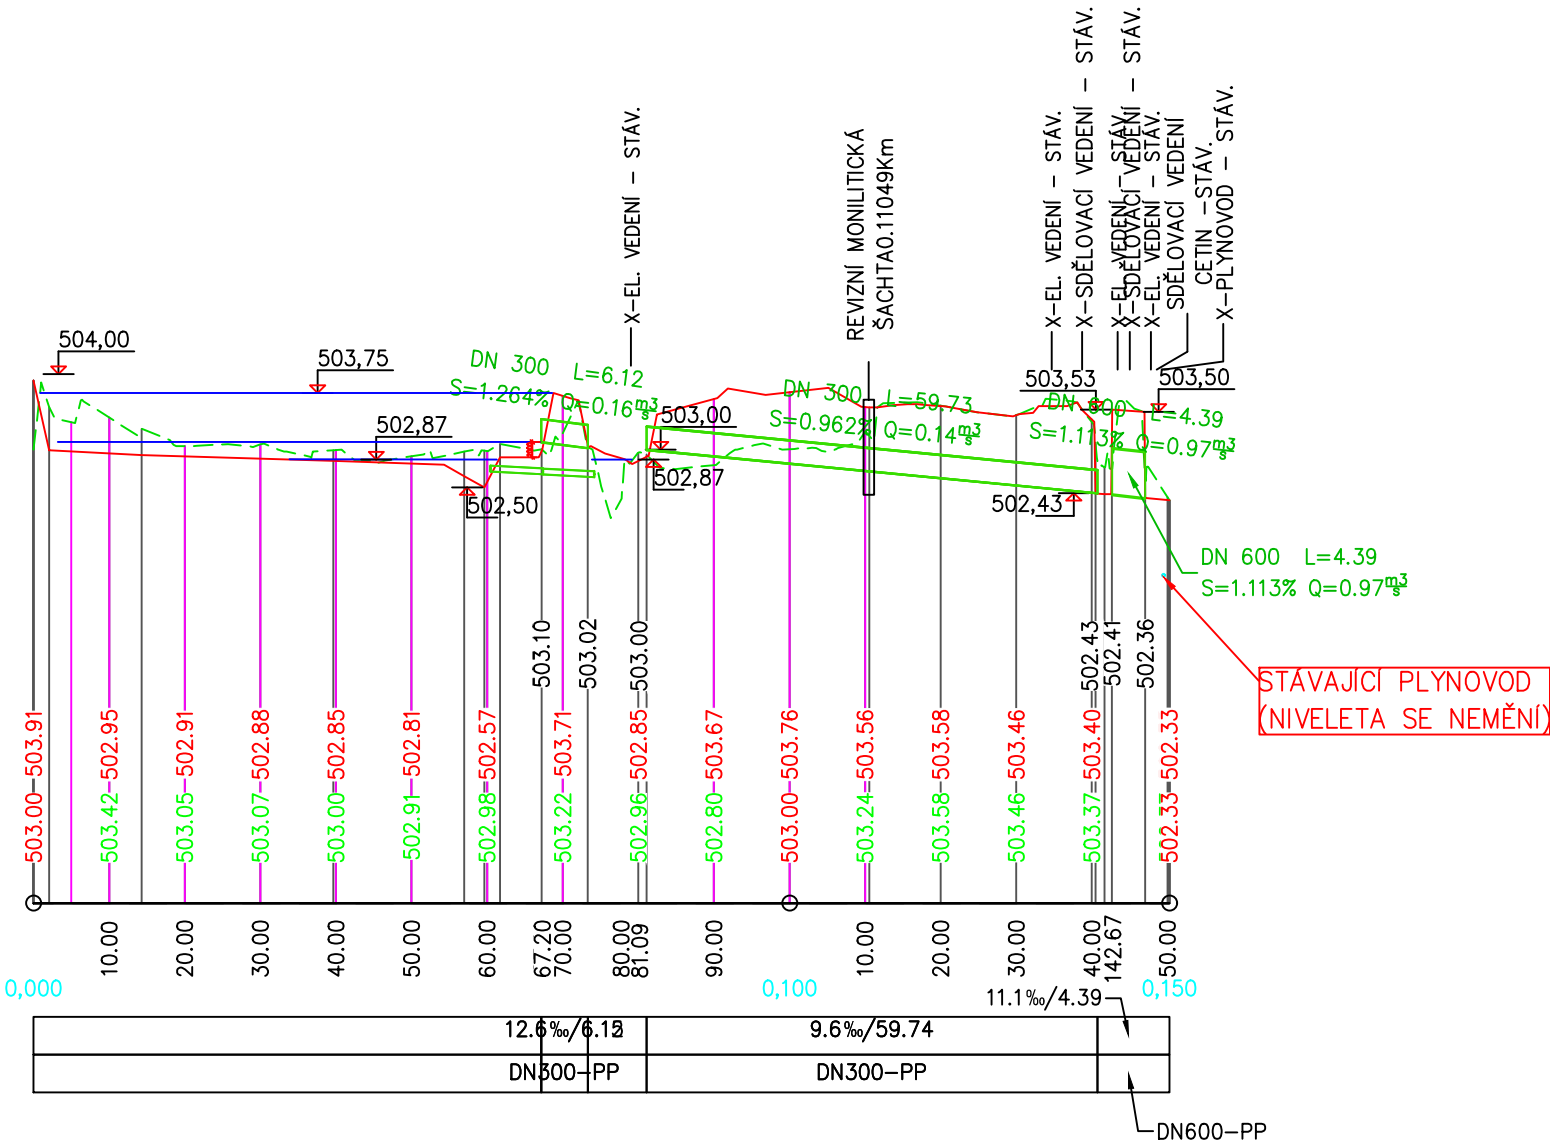

SOUŘADNICOVÝ SYSTÉM : JTSK
VÝŠKOVÝ SYSTÉM : B.p.v.

vedoucí projektant	Ing. Kotlán		
zodp. projektant	Ing. Kotlán		
vypracoval/CAD	Ing. Mojmír Kouba		
kontroloval	Ing. Sedlák		
investor: KRAJ VYSOČINA, ŽIŽKOVA 1882/57, 587 33 JIHLAVA			formát 2XA4
akce			datum 01 / 2020
ODVEDENÍ POVRCHOVÝCH VOD NA STAVBĚ II/602 HR. KRAJE – PELHŘIMOV, 6. STAVBA			stupeň PDPS
			zak.č. 2018-000066
			paré č.
obsah			měřítko 1:1000/100
PODÉLNÝ PROFIL-OSA POLDREM A PROPUSTKY			č. výkresu D 03